
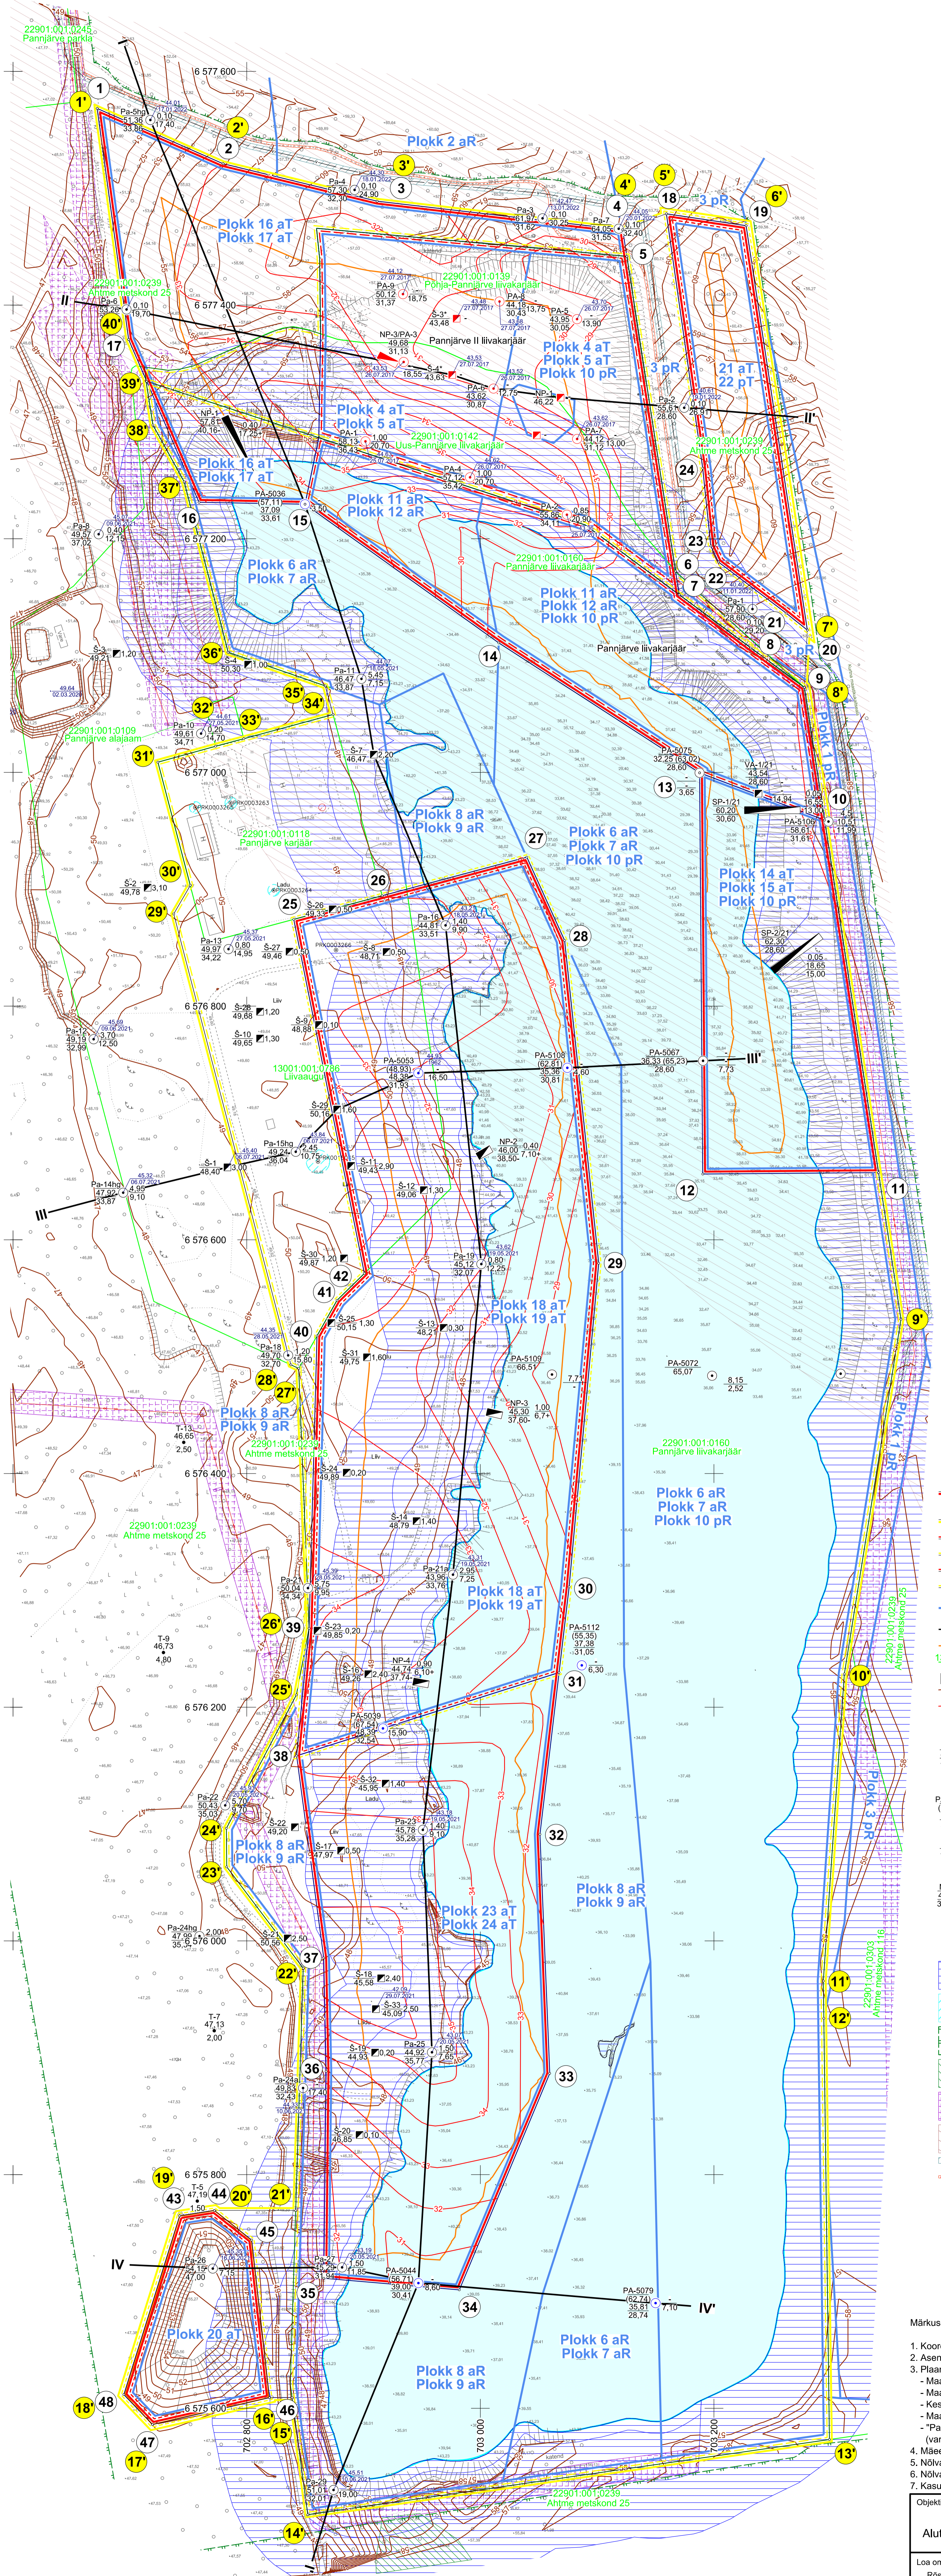


Kaardilehed nr 6531 Kuremäe ja 6533 Sillamäe

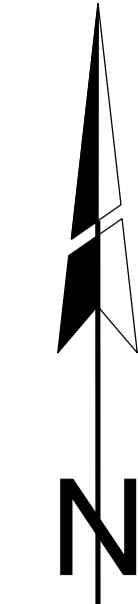

Määraldise piiripunktid koordinaadid ja lahustükide pindalad			Määraldise teenindusmaa piiripunktid koordinaadid		
Nr	X	Y	Nr	X	Y
Määraldise kogupindala 48,90 ha					

- 1 Määraldise piir, piiripunkt ja piiripunkti number
- 1' Määraldise teenindusmaa piir, piiripunkt ja piiripunkti number
- Kõlgeva määraldise piir
- Kõlgeva määraldise teenindusmaa piir
- Kõlgeva taotletava määraldise piir
- Kõlgeva taotletava määraldise teenindusmaa piir
- Ploki piir - liiv (aT - aktiivne tarbevaru, aR - aktiivne reservvaru, pR - passiivne reservvaru)
- Pannjärve liivamaa piir (asendiplaan)
- Kaevandamise jäetava nõlva hooldeterviku alumine joon
- Katastritükkide tunnus, piir ja nimi
- Geoloogilise läbilõike joon
- Maapinna samakõrgusjoon, m
- Määraldise lamami samakõrgusjoon, m
- Veeaseme abs. kõrgus, mõõdistamise kuupäev
- 2021, 2022. a puuraugu nr
- Suudme abs. kõrgus, m
- Aktiivse varu lamami abs. kõrgus, m
- 2017. a uuringu puurauk
- 2022. a puurauk nr
- Uuringuabs suudme abs. kõrgus, m
- 2022. a suudme abs. kõrgus, m
- Aktiivse varu lamami abs. kõrgus, m
- 2017. a kaevandi nr
- Suudme abs. kõrgus, m
- 2017. a uuringu kaevand
- 2022. a nõlvapuhastus
- Maapinna abs. kõrgus, m
- Uuritud sügavuse abs. kõrgus, m
- Sondeerimispunkti number
- Maapinna abs. kõrgus
- Turbalasuundi kogupaksus, m
- Ranna või kalda piiranguvöönd
- Veehaarde sanitaarkaitseala
- Alutaguse rahvuspark
- III kaitsekategooria alused liigid
- Elektripaigaldise kaitsevöönd
- Riigikaitsealised piirangud
- Ühisveevärgi ja kanalisatsiooni kaitsevöönd
- Sideehitise kaitsevöönd

- Märksused:
- Koordinaadid L-Est 97 süsteemis, kõrgused EH2000 süsteemis.
  - Asendiplaan: Maa- ja Ruumiameti X-GIS kaardirakendus.
  - Plaan koostamisel on kasutatud:
    - Maa- ja Ruumiameti väljastatud katastritükkide piirandmeid (seisuga 05.05.2026);
    - Maa- ja Ruumiameti väljastatud kitudendite andmeid (seisuga 01.05.2026);
    - Keskkonnaagentuuri EELISE andmeid (seisuga 01.05.2026);
    - Maavarade registri maardlate, plokkide ja määraldise piirandmeid (seisuga 31.03.2026);
    - "Pannjärve liivamaa Pannjärve uuringuruumi geoloogilise uuringu aruanne (varu seisuga 01.01.2023)" (OÜ Inseneribüroo STEIGER, 2023, t66 nr 22/4137).
  - Määraldise lamami asub plokkis 20 abs. kõrgusel 47,0 m ja plokkis 21 abs. kõrgusel 43,6 m.
  - Määraldise ülemine piir ühiti määraldise piiriga.
  - Nõlvateraviku nõlvaveepäikes osas on 1:1,7 ja veealuses osas 1:3.
  - Kasutatud tarkvara: Bentley PowerCivil for Baltics V8i (litsents: 70000661800020).

Objekti nimetus ja aadress	Alutaguse vald, Ida-Viru maakond	Joonise sisu	Määraldise plaan
Loa omanik	Osaühing Eesti Kullustik	Ole Sein	Graafiline lisa 1/3
Männiku tee 104, 11216 Tallinn	Röstia paekivikarjäär, Röstia küla, 48022 Põtsamaa vald	/Altkirjastatud digitaalselt/	Mõõtkava 1 : 2000
info@estkullustik.ee		Hendrik Klauas	Kuupäev 02.07.2026
		/Altkirjastatud digitaalselt/	
		Kinnitas	Too nr 26/523
		Erki Vaguri	
		/Altkirjastatud digitaalselt/	