








Joonisehdede skeem

Üksikpuude, gruppide ja eraldiste seisukorra hinnangud

-  väga halb - kuivav puu
-  halb - tugevasti kahjustatud puud
-  rahuldav - nõrgestatud puu
-  hea - kergelt kahjustatud puu
-  väga hea - terve puu




Tingmärgid

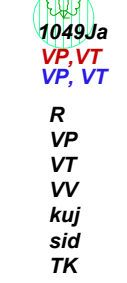-  olemasolev üksikpuu / põõsas
-  olemasolev grupp / eraldis
-  puu keskkoh, mida geoalusele ei ole märgitud
-  uusistutus
-  uusistutus, asendada
-  raiesse määratud, looduses ettemärgitud puu
-  esimese hoolduse / raie prioriteet
teise hoolduse / raie prioriteet
raie
võra puhastamine: kännu- ja tüvevõsude, kuivanud ja murdumisohtlike okste eemaldamine
võra tõstmine: alumiste okste eemaldamine liikluskoridori puhastamiseks vm põhusel
võra vähendamine: pikkade / segavate külgokste kärpimine, ladvaokste vähene kärpimine tuuletakistuse vähendamiseks
noore puu kujundusliikumine: kaksikladva eemaldamine, astmeline võra tõstmine, harvendamine, kuiva oksa eemaldamine
harude / okste toetamine / sidumine spetsiaalse tugivõõga
toetuse kontroll

Märkused:

Hindamine teostatud 16,17, 24 okt. ja 6 nov. 2021

ADDRESS: Palmse Haljala vald Lääne-Virumaa	OBJEKT: Palmse mõisa allee seisukorra hinnang 2021	1:500
DENDRO SJ OÜ Karumarja tn 11 Tallinn Harjumaa 11212		TOO NR. 2021-03
Kontrollis: Sulev Järve	ALLKIRJASTATUD DIGITAALSELT	sulev.jarve@gmail.com
Hindas: Kaire Zimmer	ALLKIRJASTATUD DIGITAALSELT	10.11.2021
Joonestas: Andres Kariste	ALLKIRJASTATUD DIGITAALSELT	Leht 1 / 14

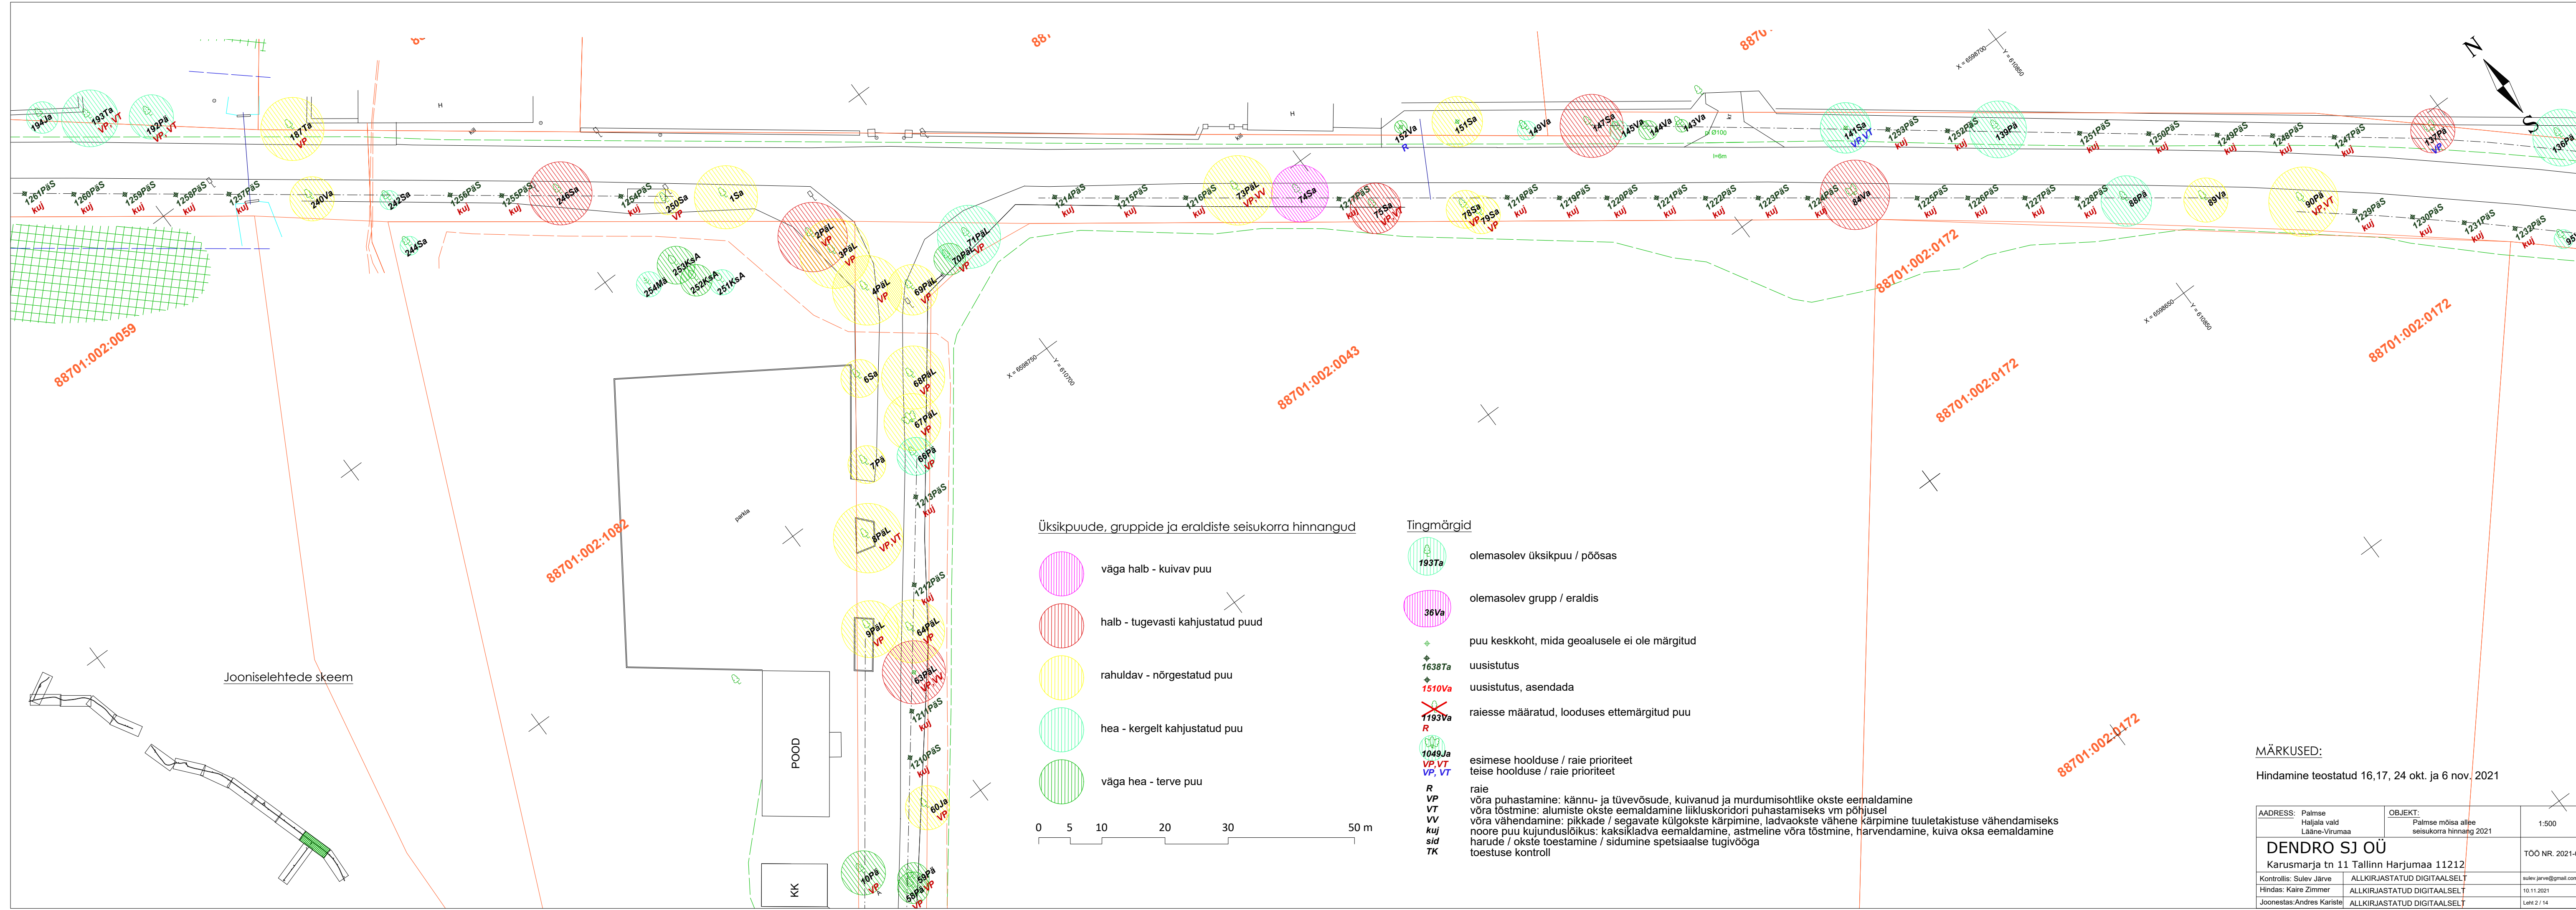

Üksikpuude, gruppide ja eraldiste seisukorra hinnangud

- väga halb - kuivav puu
- halb - tugevasti kahjustatud puud
- rahuldav - nõrgestatud puu
- hea - kergelt kahjustatud puu
- väga hea - terve puu




Tingmärgid

- olemasolev üksikpuu / põõsas
- olemasolev grupp / eraldis
- puu keskkoh, mida geoalusele ei ole märgitud
- uusistutus
- uusistutus, asendada
- raiesse määratud, looduses ettemärgitud puu
- esimene hoolduse / raie prioriteet
- teise hoolduse / raie prioriteet
- raie
- võra puhastamine: kätü- ja tüvevõsude, kuivanud ja murdumisohtlike okste eemaldamine
- võra tõstmine: alumiste okste eemaldamine liikluskoridori puhastamiseks vm põhjusel
- võra vähendamine: pikkade / segavate külgokste kärpimine, ladvaokste vähene kärpimine tuuletakistuse vähendamiseks
- noore puu kujundusloik: kaksikladva eemaldamine, astmeline võra tõstmine, harvendamine, kuiva oksa eemaldamine
- harude / okste toetamine / sidumine spetsiaalse tugivõõga
- toetuse kontroll

MÄRKUSED:
Hindamine teostatud 16,17, 24 okt. ja 6 nov. 2021

ADDRESS: Palmse Haljala vald Lääne-Virumaa	OBJEKT: Palmse mõisa allpe seisukorra hinnang 2021	1:500
DENDRO SJ OÜ		
Karumarja tn 11 Tallinn Harjumaa 11212		
Kontrollis: Sulev Järve	ALLKIRJASTATUD DIGITAALSELT	sulev.jarve@gmail.com
Hindas: Kaire Zimmer	ALLKIRJASTATUD DIGITAALSELT	10.11.2021
Joonestas: Andres Kariste	ALLKIRJASTATUD DIGITAALSELT	Leht 2 / 14

TOO NR. 2021-03

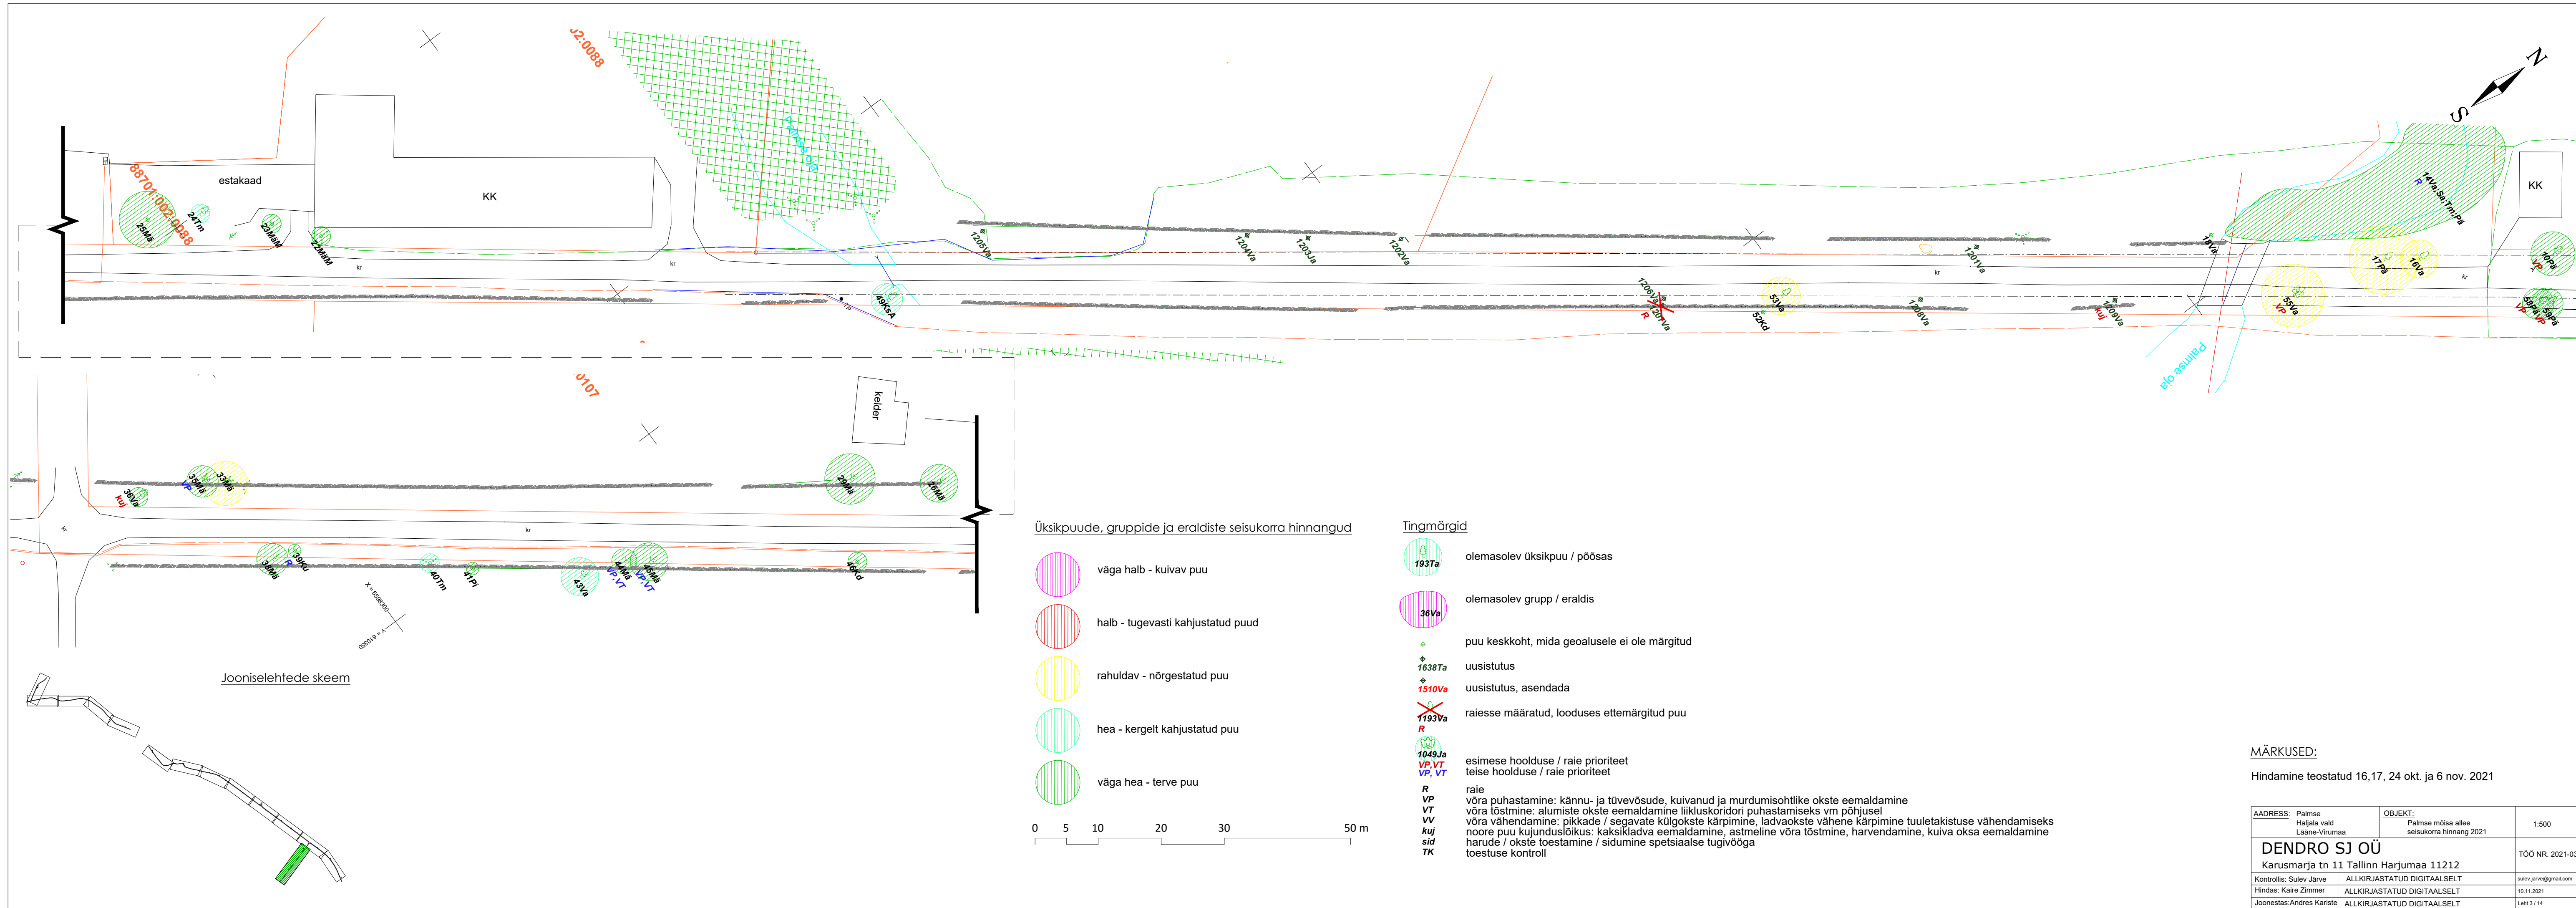

Üksikpuude, gruppide ja eraldiste seisukorra hinnangud

- väga halb - kuivav puu
- halb - tugevasti kahjustatud puud
- rahuldav - nõrgestatud puu
- hea - kergelt kahjustatud puu
- väga hea - terve puu





Tingmärgid

- olemasolev üksikpuu / põõsas
- olemasolev grupp / eraldis
- puu keskoht, mida geoalusele ei ole märgitud
- uusistutus
- uusistutus, asendada
- raiesse määratud, looduses ettemärgitud puu
- esimene hoolduse / raie prioriteet
- teise hoolduse / raie prioriteet
- raie
- võra puhastamine: kätü- ja tüvevõsude, kuivanud ja murdumisohtlike okste eemaldamine
- võra tõstmine: alumiste okste eemaldamine liikuskoridori puhastamiseks vm põhjusel
- võra vähendamine: pikkade / segavate külgokste kärpimine, ladvaokste vähene kärpimine tuuletakistuse vähendamiseks
- noore puu kujundusloik: kaksikladva eemaldamine, astmeline võra tõstmine, harvendamine, kuiva oksa eemaldamine
- harude / okste toestamine / sidumine spetsiaalse tugivööga
- toetuse kontroll

MÄRKUSED:
Hindamine teostatud 16,17, 24 okt. ja 6 nov. 2021

ADDRESS: Palmse Haljala vald Lääne-Virumaa		OBJEKT: Palmse mõisaallee seisukorra hinnang 2021	1:500
DENDRO SJ OÜ Karumarja tn 11 Tallinn Harjumaa 11212			TOO NR. 2021-03
Kontrollis: Sulev Järve	ALLKIRJASTATUD DIGITAALSELT	sulev.jarve@gmail.com	
Hindas: Kaire Zimmer	ALLKIRJASTATUD DIGITAALSELT	10.11.2021	
Joonestas: Andres Kariste	ALLKIRJASTATUD DIGITAALSELT	Leht 3 / 14	

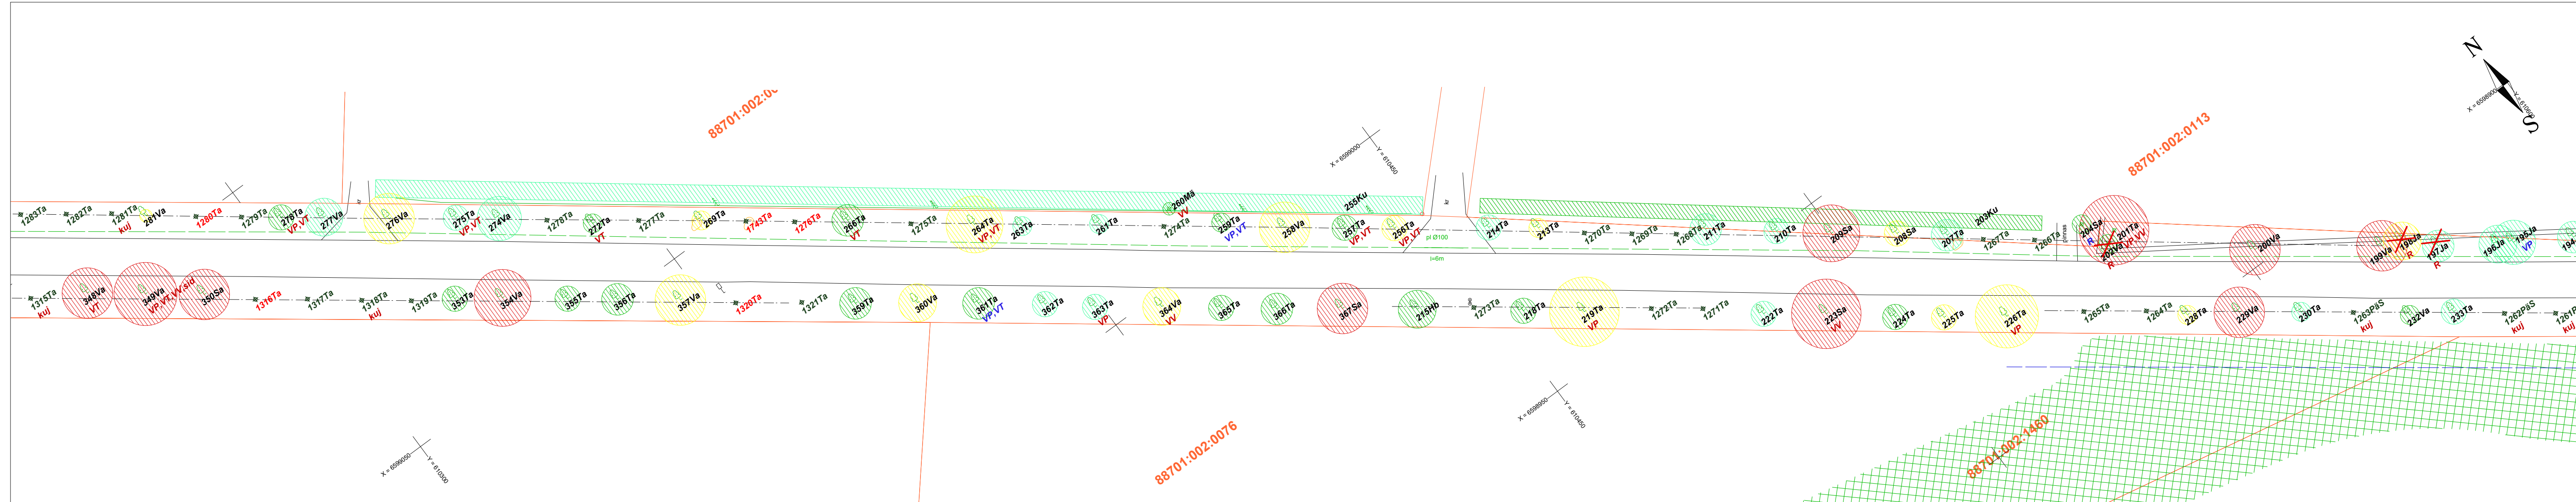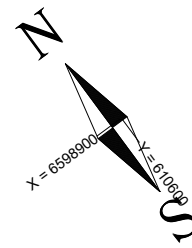











Üksikpuude, gruppide ja eraldiste seisukorra hinnangud


-  väga halb - kuivav puu
-  halb - tugevasti kahjustatud puud
-  rahuldav - nõrgestatud puu
-  hea - kergelt kahjustatud puu
-  väga hea - terve puu



Tingmärgid

-  olemasolev üksikpuu / põõsas
-  olemasolev grupp / eraldis
-  puu keskoht, mida geoalusele ei ole märgitud
-  uusistutus
-  uusistutus, asendada
-  raiesse määratud, looduses ettemärgitud puu
-  esimese hoolduse / raie prioriteet
-  teise hoolduse / raie prioriteet
-  raie
-  võra puhastamine: kännu- ja tüvevõsude, kuivanud ja murdumisohtlike okste eemaldamine
- võra tõstmine: alumiste okste eemaldamine liikluskoridori puhastamiseks vm põhjusel
- võra vähendamine: pikkade / segavate külgokste kärpimine, ladvaokste vähene kärpimine tuuletakistuse vähendamiseks
- noore puu kujundusliikumine: kaksikladva eemaldamine, astmeline võra tõstmine, harvendamine, kuiva oksa eemaldamine
- harude / okste toestamine / sidumine spetsiaalse tugivööga
- toetuse kontroll



Jooniselehtede skeem

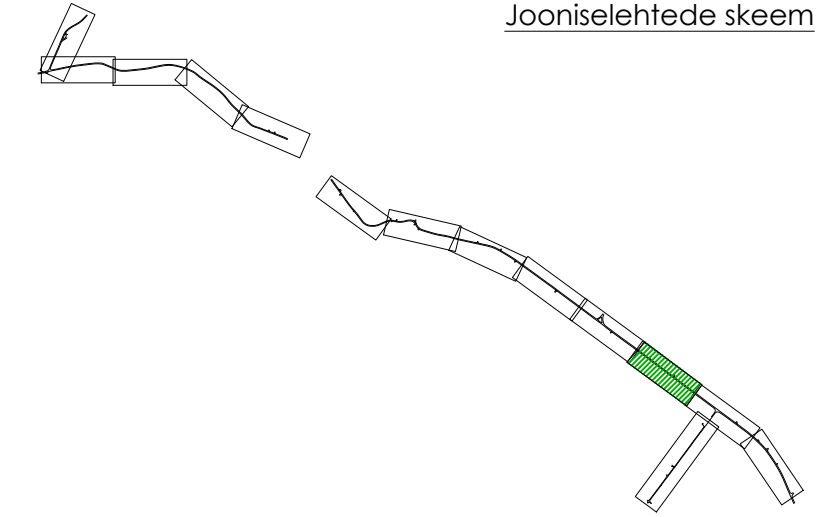

MÄRKUSED:

Hindamine teostatud 16,17, 24 okt. ja 6 nov. 2021

ADDRESS: Palmse Haljala vald Lääne-Virumaa	OBJEKT: Palmse mõisa allee seisukorra hinnang 2021	1:500
DENDRO SJ OÜ Karumarja tn 11 Tallinn Harjumaa 11212		TOO NR. 2021-03
Kontrollis: Sulev Järve	ALLKIRJASTATUD DIGITAALSELT	sulev.jarve@gmail.com
Hindas: Kaire Zimmer	ALLKIRJASTATUD DIGITAALSELT	10.11.2021
Joonestas: Andres Kariste	ALLKIRJASTATUD DIGITAALSELT	Leht 4 / 14

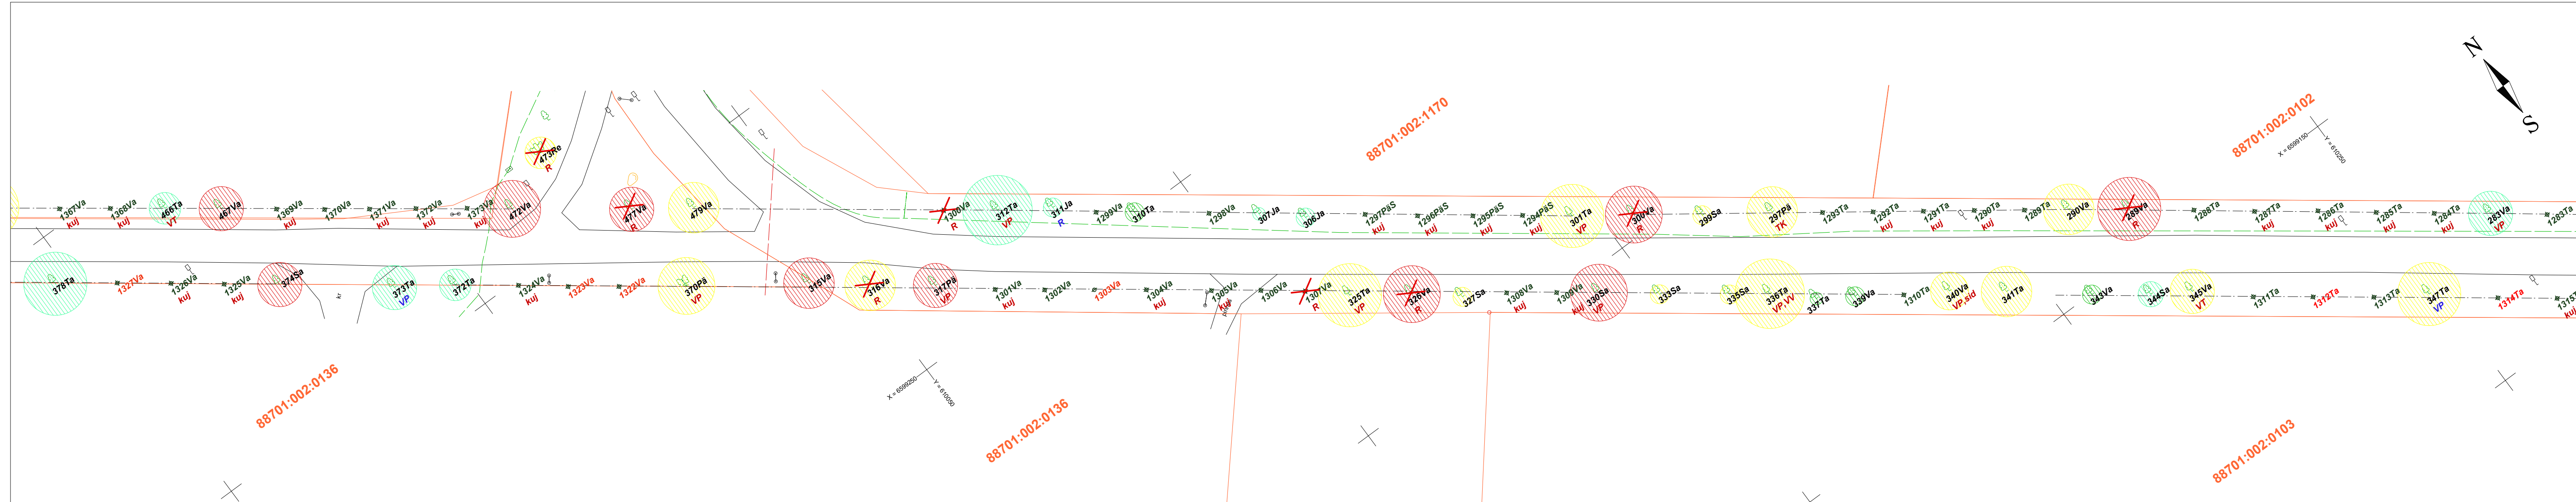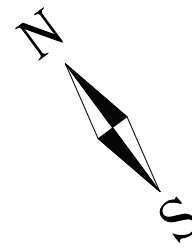

88701:002:0136

88701:002:1170

88701:002:0102

88701:002:0136

88701:002:0103

Üksikpuude, gruppide ja eraldiste seisukorra hinnangud


- väga halb - kuivav puu
- halb - tugevasti kahjustatud puud
- rahuldav - nõrgestatud puu
- hea - kergelt kahjustatud puu
- väga hea - terve puu

Tingmärgid

- olemasolev üksikpuu / põõsas
- olemasolev grupp / eraldis
- puu keskoht, mida geoalusele ei ole märgitud
- uusistutus
- uusistutus, asendada
- raiesse määratud, looduses ettemärgitud puu
- esimene hoolduse / raie prioriteet
- teise hoolduse / raie prioriteet
- raie
- võra puhastamine: kännu- ja tüvevõsude, kuivanud ja murdumisohtlike okste eemaldamine
- võra tõstmine: alumiste okste eemaldamine liikluskoridori puhastamiseks vm põhjusel
- võra vähendamine: pikkade / segavate külgokste kärpimine, ladvaokste vähene kärpimine tuuletakistuse vähendamiseks
- noore puu kujundusliikumine: kaksikladva eemaldamine, astmeline võra tõstmine, harvendamine, kuiva oksa eemaldamine
- harude / okste toestamine / sidumine spetsiaalse tugivööga
- toetuse kontroll




Jooniselehtede skeem

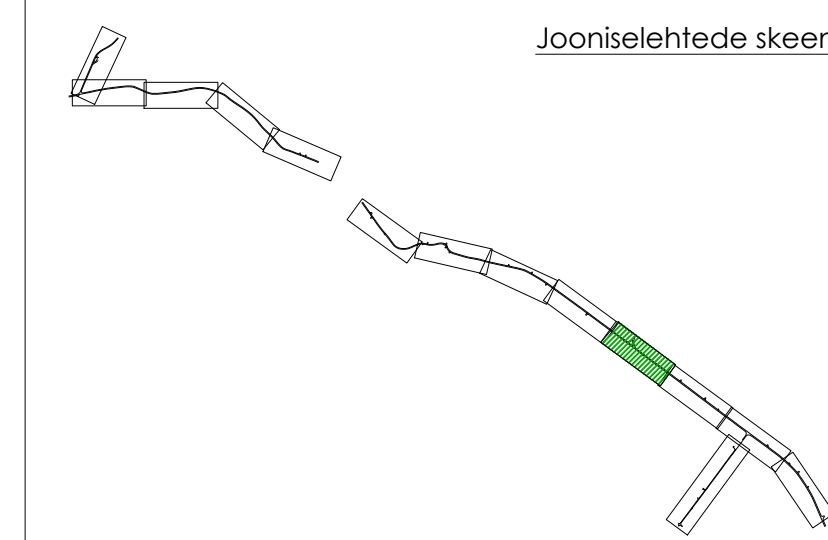

MÄRKUSED:

Hindamine teostatud 16,17, 24 okt. ja 6 nov. 2021

ADDRESS: Palmse Haljala vald Lääne-Virumaa	OBJEKT: Palmse mõisaallee seisukorra hinnang 2021	1:500
DENDRO SJ OÜ Karumarja tn 11 Tallinn Harjumaa 11212		TOO NR. 2021-03
Kontrollis: Sulev Järve	ALLKIRJASTATUD DIGITAALSELT	sulev.jarve@gmail.com
Hindas: Kaire Zimmer	ALLKIRJASTATUD DIGITAALSELT	10.11.2021
Joonestas: Andres Kariste	ALLKIRJASTATUD DIGITAALSELT	Leht 5 / 14

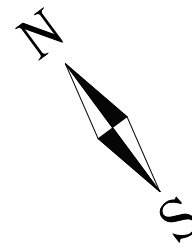


X = 6598600
Y = 6098500

88701:002:0161

88701:002:1271

88701:002:0036

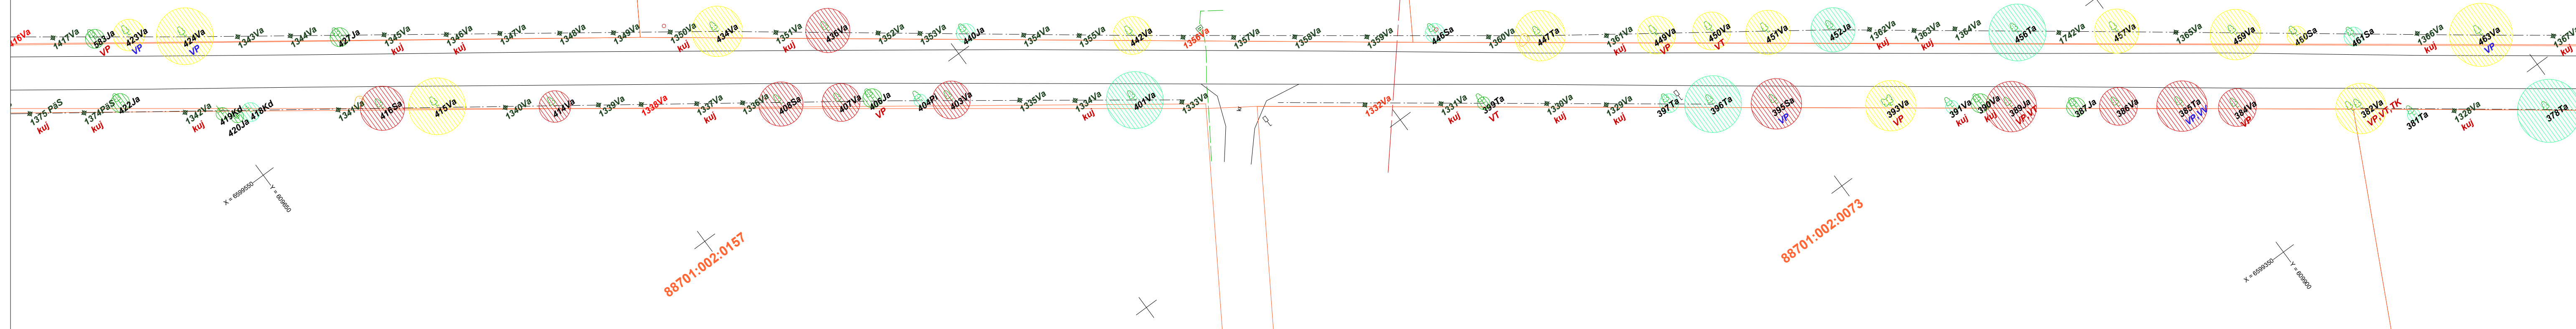


88701:002:0157

88701:002:0073

X = 6599350
Y = 6099000

Jooniselehtede skeem

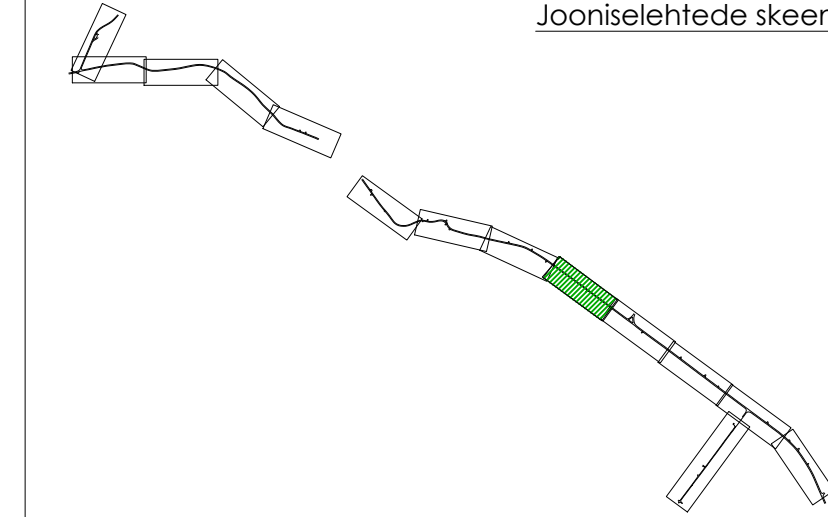

Üksikpuude, gruppide ja eraldiste seisukorra hinnangud

- väga halb - kuivav puu
- halb - tugevasti kahjustatud puud
- rahuldav - nõrgestatud puu
- hea - kergelt kahjustatud puu
- väga hea - terve puu




Tingmärgid

- 1937a olemasolev üksikpuu / põõsas
- 36Va olemasolev grupp / eraldis
- puu keskkohat, mida geoalusele ei ole märgitud
- 1638Ta uusistutus
- 1510Va uusistutus, asendada
- 1193Va R raiesse määratud, looduses ettemärgitud puu
- 1049Ja VP, VT, VP, VT esimene hoolduse / raie prioriteet
- VP, VT teise hoolduse / raie prioriteet
- R raie
- VP võra puhastamine: kännu- ja tüvevõsude, kuivanud ja murdumisohtlike okste eemaldamine
- VT võra tõstmine: alumiste okste eemaldamine liikluskoridori puhastamiseks vm põhjuseel
- VV võra vähendamine: pikkade / segavate külgokste kärpimine, ladvaokste vähene kärpimine tuuletakistuse vähendamiseks
- kuj noore puu kujundusliikumine: kaksikladva eemaldamine, astmeline võra tõstmine, harvendamine, kuiva oksa eemaldamine
- sid harude / okste toestamine / sidumine spetsiaalse tugivõõga
- TK toestuse kontroll

MÄRKUSED:

Hindamine teostatud 16,17, 24 okt. ja 6 nov. 2021

ADDRESS: Palmse Haljala vald Lääne-Virumaa	OBJEKT: Palmse mõisa allée seisukorra hinnang 2021	1:500
DENDRO SJ OÜ Karumarja tn 11 Tallinn Harjumaa 11212		TOO NR. 2021-03
Kontrollis: Sulev Järve	ALLKIRJASTATUD DIGITAALSELT	sulev.jarve@gmail.com
Hindas: Kaire Zimmer	ALLKIRJASTATUD DIGITAALSELT	10.11.2021
Joonestas: Andres Kariste	ALLKIRJASTATUD DIGITAALSELT	Leht 6 / 14

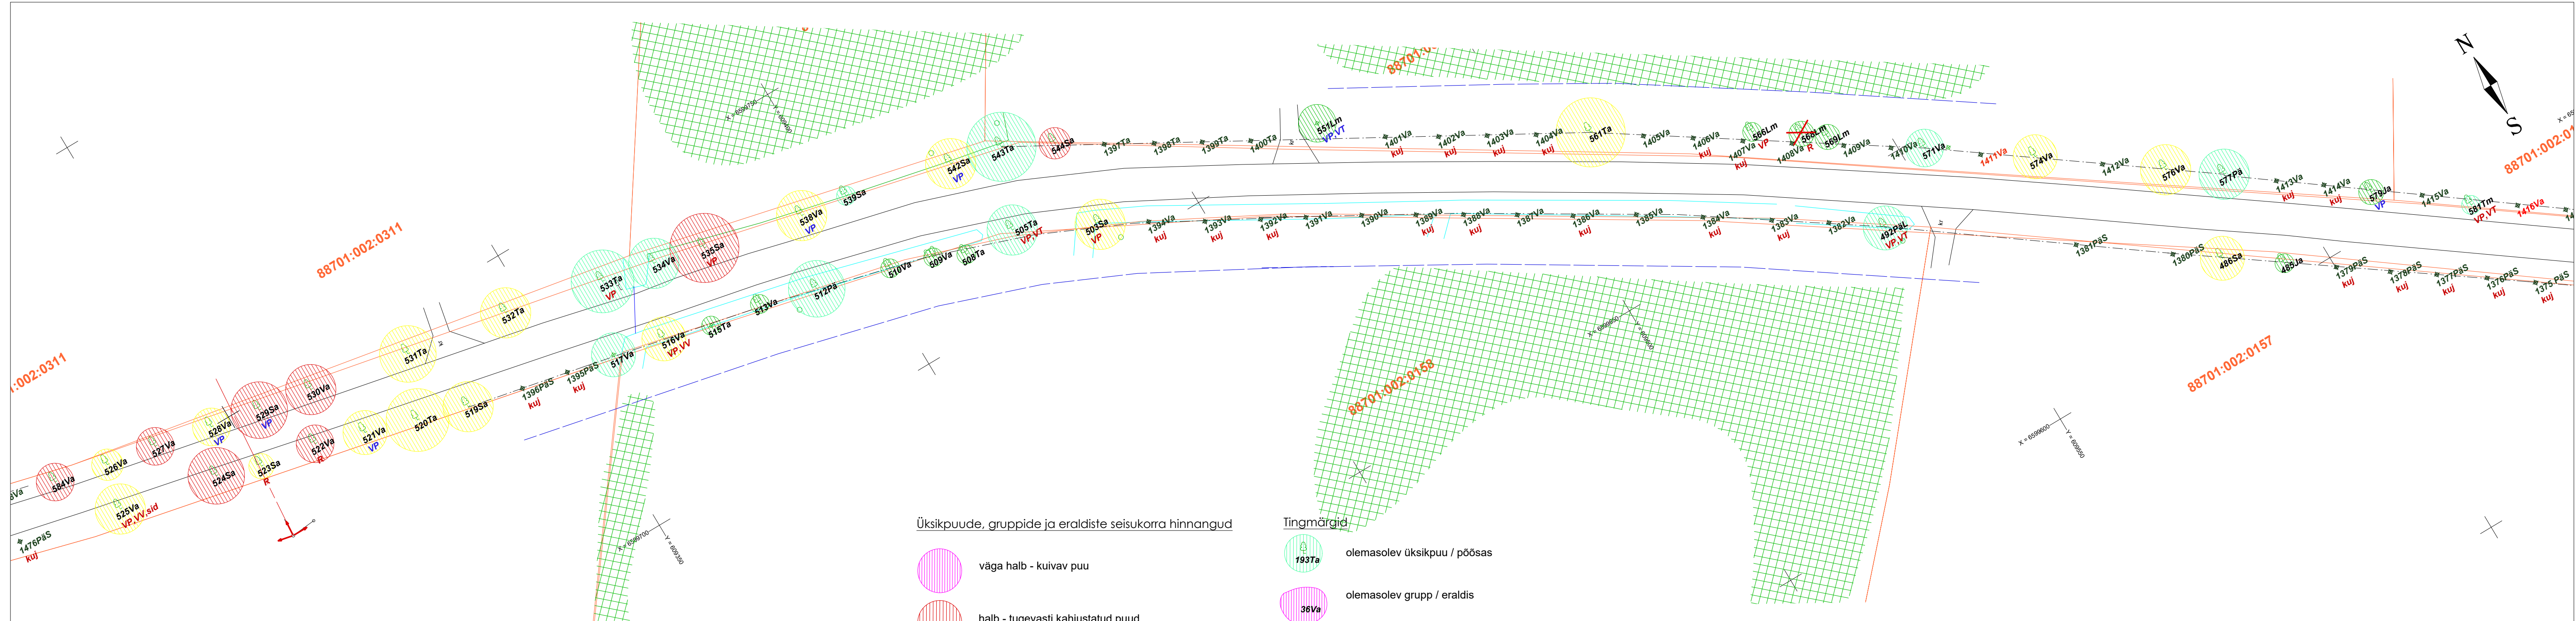


1:002:0311

88701:002:0311

88701:002:0157

88701:002:01

Jooniselehtede skeem

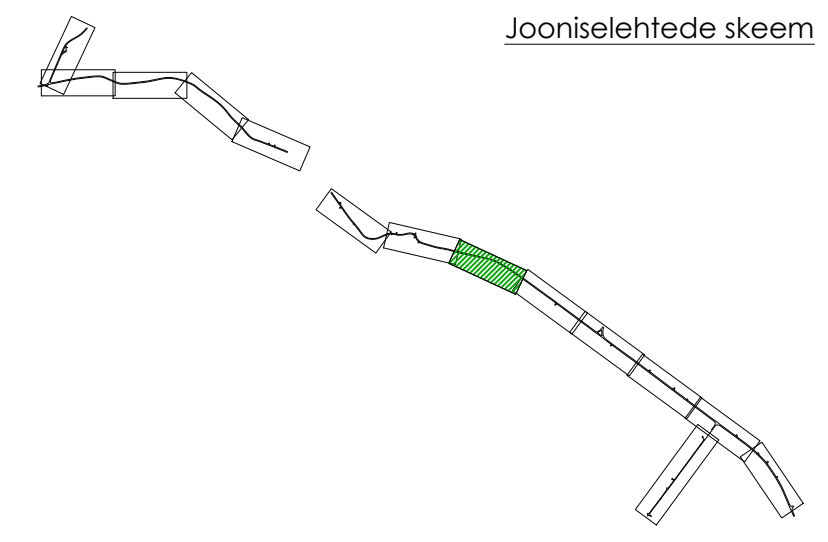

Üksikpuude, gruppide ja eraldiste seisukorra hinnangud

- väga halb - kuivav puu
- halb - tugevasti kahjustatud puud
- rahuldav - nõrgestatud puu
- hea - kergelt kahjustatud puu
- väga hea - terve puu






Tingmärgid

- 1937a olemasolev üksikpuu / põõsas
- 36Va olemasolev grupp / eraldis
- puu keskkohat, mida geoalusele ei ole märgitud
- 1638Ta uusistutus
- 1510Va uusistutus, asendada
- 1193Va R raiesse määratud, looduses ettemärgitud puu
- 1049Ja esimese hoolduse / raie prioriteet
- VP, VT teise hoolduse / raie prioriteet
- R raie
- VP võra puhastamine: kännu- ja tüvevõsude, kuivanud ja murdumisohelike okste eemaldamine
- VT võra tõstmine: alumiste okste eemaldamine liikluskoridori puhastamiseks vm põhjuse
- VV võra vähendamine: pikkade / segavate külgokste kärpimine, ladvaokste vähene kärpimine tuuletakistuse vähendamiseks
- kuj noore puu kujundusloikus: kaksikladva eemaldamine, astmeline võra tõstmine, harvendamine, kuiva oksa eemaldamine
- sid harude / okste toestamine / sidumine spetsiaalse tugivööga
- TK toetuse kontroll

MÄRKUSED:

Hindamine teostatud 16,17, 24 okt. ja 6 nov. 2021

ADDRESS: Palmse Haljala vald Lääne-Virumaa	OBJEKT: Palmse mõisaallee seisukorra hinnang 2021	1:500
DENDRO SJ OÜ Karumarja tn 11 Tallinn Harjumaa 11212		TOO NR. 2021-03
Kontrollis: Sulev Järve	ALLKIRJASTATUD DIGITAALSELT	sulev.jarve@gmail.com
Hindas: Kaire Zimmer	ALLKIRJASTATUD DIGITAALSELT	10.11.2021
Joonestas: Andres Kariste	ALLKIRJASTATUD DIGITAALSELT	Leht 7 / 14

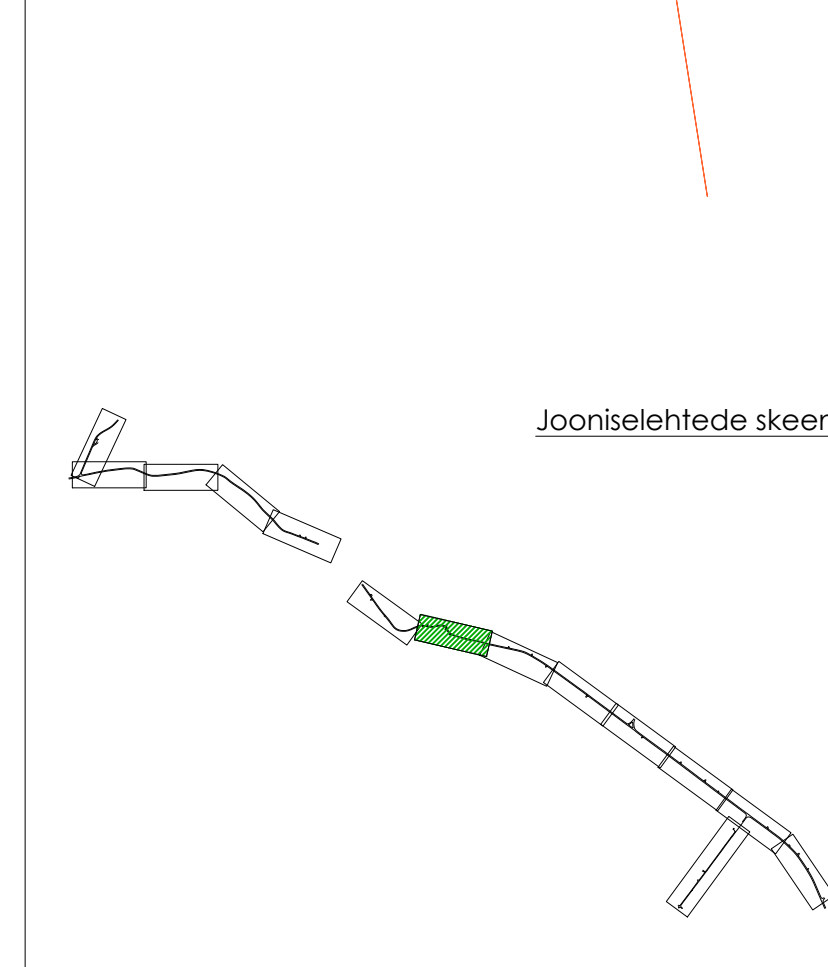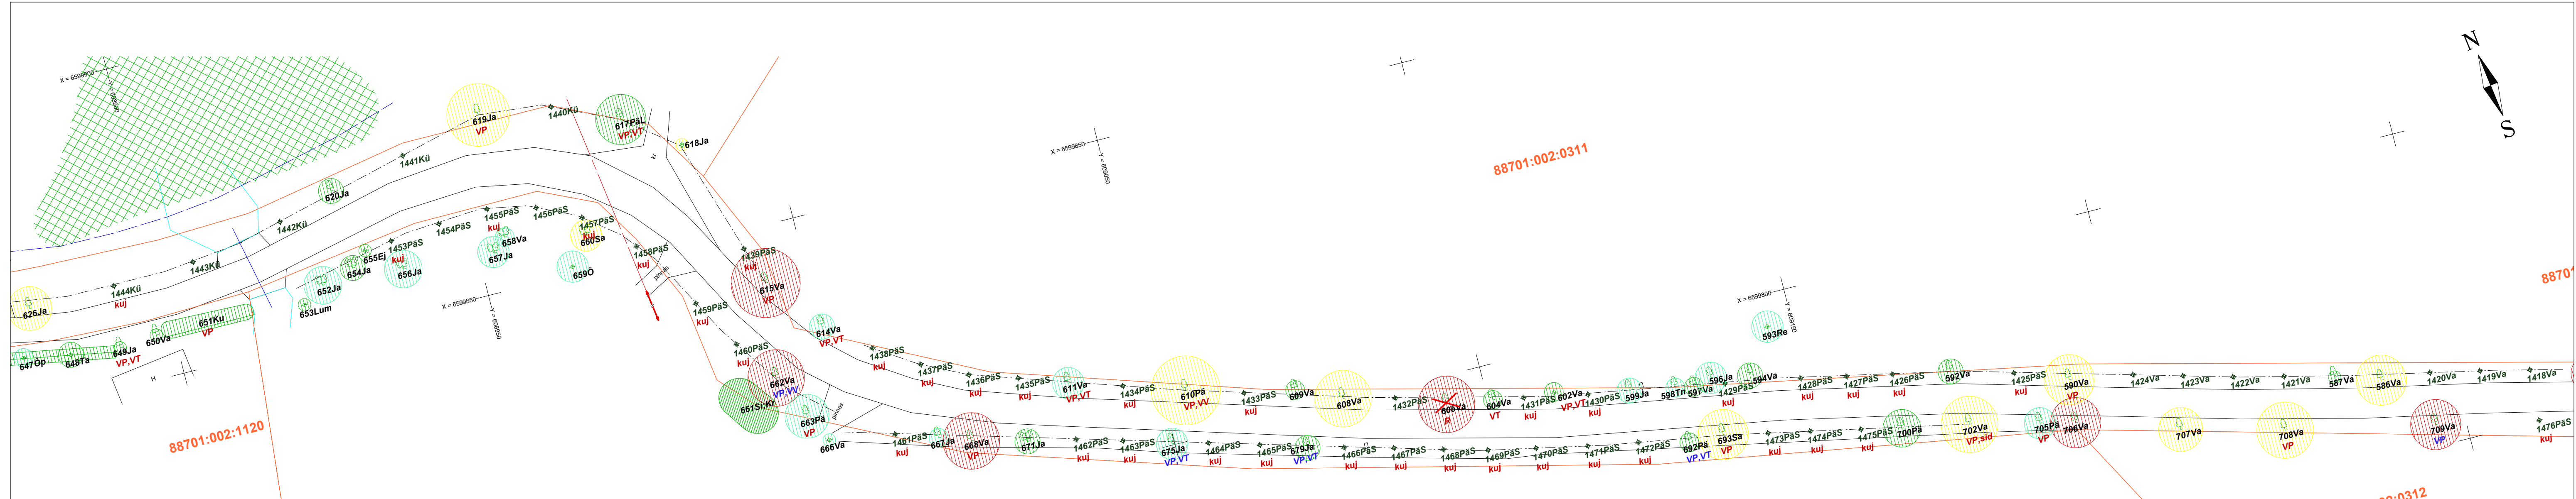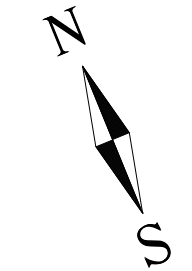








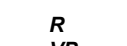





Jooniseheltede skeem

Üksikpuude, gruppide ja eraldiste seisukorra hinnangud

-  väga halb - kuivav puu
-  halb - tugevasti kahjustatud puud
-  rahuldav - nõrgestatud puu
-  hea - kergelt kahjustatud puu
-  väga hea - terve puu




Tingmärgid

-  olemasolev üksikpuu / põõsas
-  olemasolev grupp / eraldis
-  puu keskkohat, mida geoalusele ei ole märgitud
-  uusistutus
-  uusistutus, asendada
-  raiesse määratud, looduses ettemärgitud puu
-  esimese hoolduse / raie prioriteet
-  teise hoolduse / raie prioriteet
-  raie
-  võra puhastamine: kännu- ja tüvevõsude, kuivanud ja murdumisohtlike okste eemaldamine
-  võra tõstmine: alumiste okste eemaldamine liikluskoridori puhastamiseks vm põhusel
-  võra vähendamine: pikkade / segavate külgokste kärpimine, ladvaokste vähene kärpimine tuuletakistuse vähendamiseks
-  noore puu kujundusliikumine: kaksikladva eemaldamine, astmeline võra tõstmine, harvendamine, kuiva oksa eemaldamine
- harude / okste toestamine / sidumine spetsiaalse tugivööga
- toestuse kontroll

MÄRKUSED:

Hindamine teostatud 16,17, 24 okt. ja 6 nov. 2021

ADDRESS: Palmse Haljala vald Lääne-Virumaa	OBJEKT: Palmse mõisaallee seisukorra hinnang 2021	1:500
DENDRO SJ OÜ Karumarja tn 11 Tallinn Harjumaa 11212		TOO NR. 2021-03
Kontrollis: Sulev Järve	ALLKIRJASTATUD DIGITAALSELT	sulev.jarve@gmail.com
Hindas: Kaire Zimmer	ALLKIRJASTATUD DIGITAALSELT	10.11.2021
Joonestas: Andres Kariste	ALLKIRJASTATUD DIGITAALSELT	Leht 8 / 14

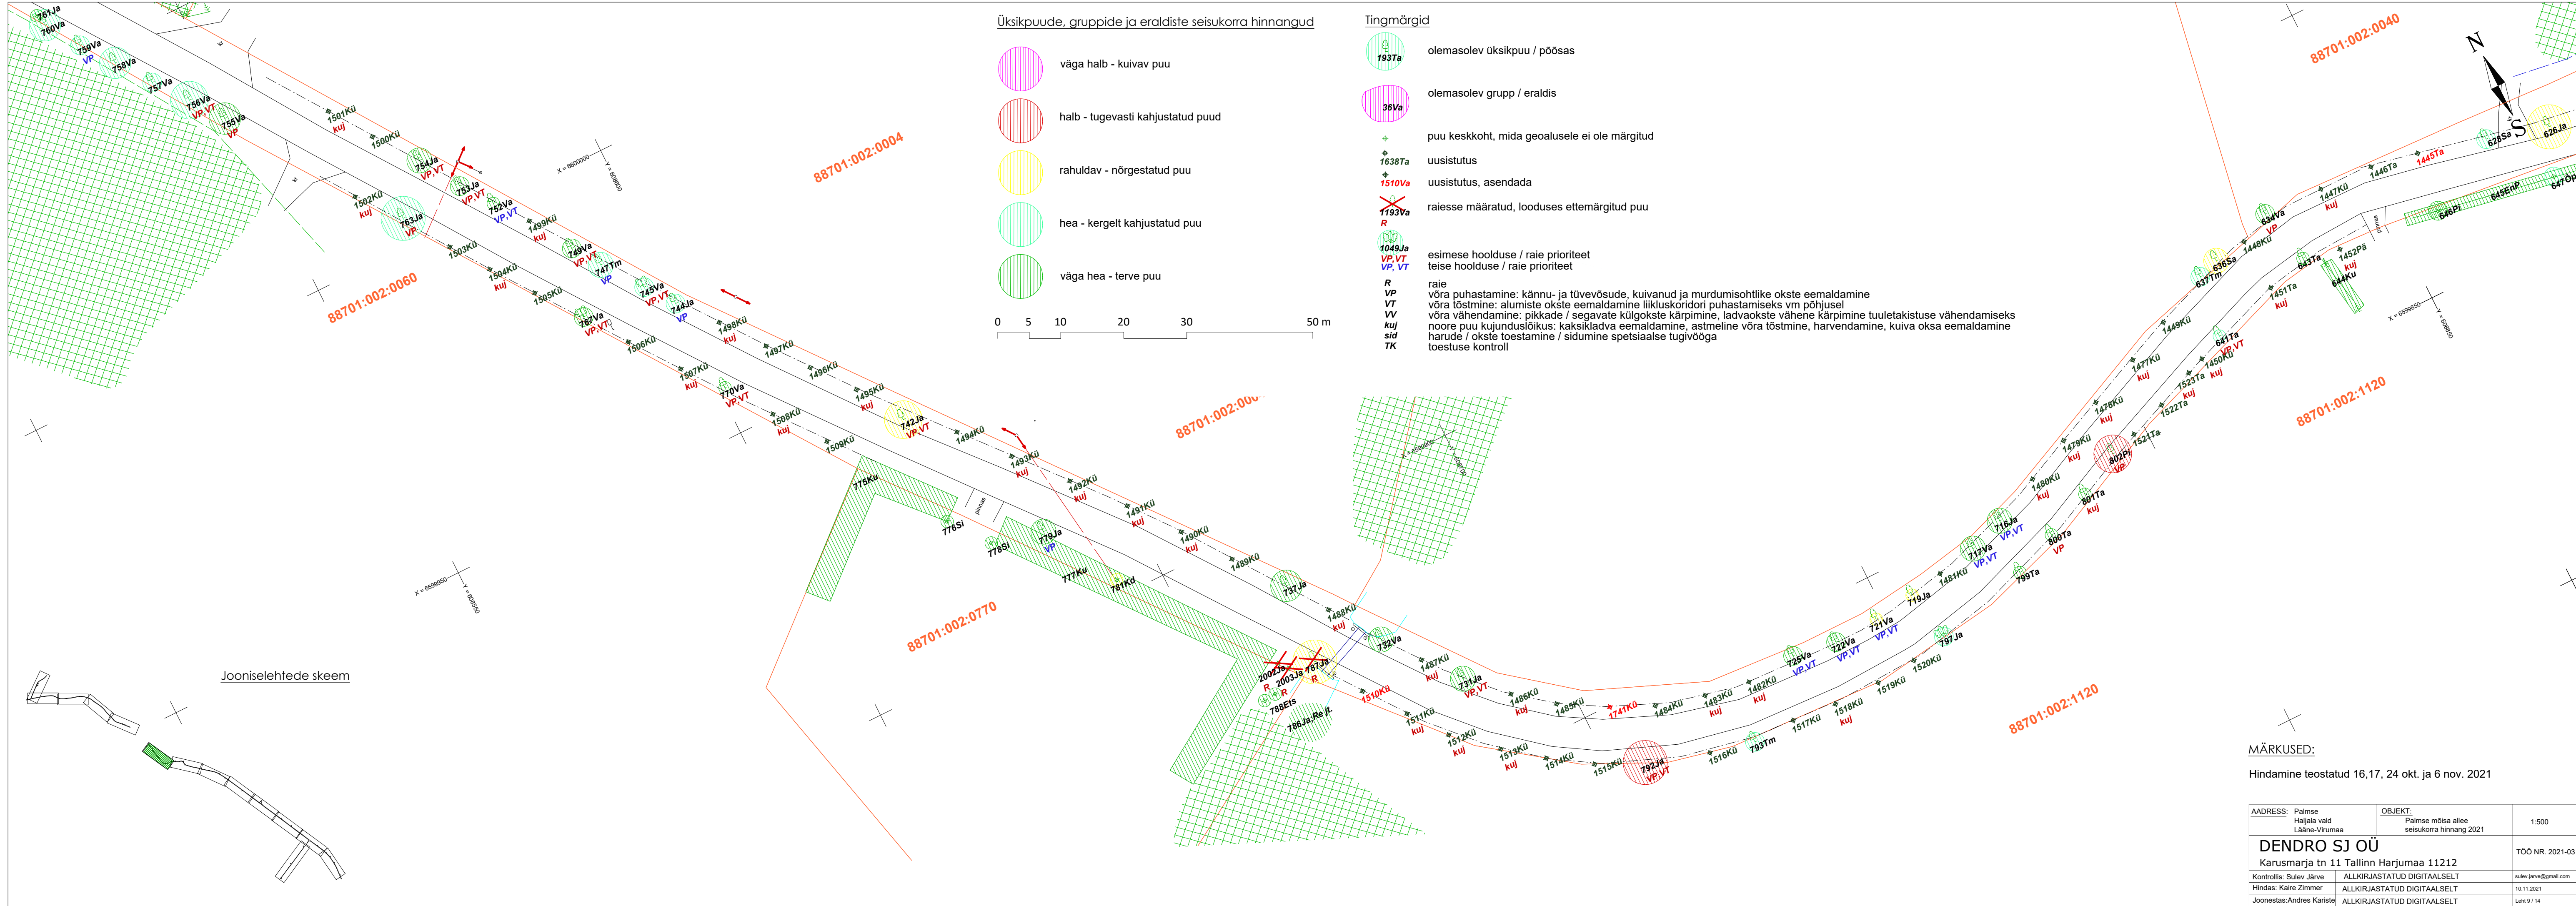

Üksikpuude, gruppide ja eraldiste seisukorra hinnangud

- väga halb - kuivav puu
- halb - tugevasti kahjustatud puud
- rahuldav - nõrgestatud puu
- hea - kergelt kahjustatud puu
- väga hea - terve puu






Tingmärgid

- 193Ta olemasolev üksikpuu / põõsas
- 36Va olemasolev grupp / eraldis
- puu keskoht, mida geoalusele ei ole märgitud
- 1638Ta uusistutus
- 1510Va uusistutus, asendada
- 1193Va R raiesse määratud, looduses ettemärgitud puu
- 1049Ja VP, VT esimese hoolduse / raie prioriteet
- VP, VT teise hoolduse / raie prioriteet
- R raie
- VP võra puhastamine: kännu- ja tüvevõsude, kuivanud ja murdumisohtlike okste eemaldamine
- VT võra tõstmine: alumiste okste eemaldamine liikluskoridori puhastamiseks vm põhjusel
- VV võra vähendamine: pikkade / segavate külgokste kärpimine, ladvaokste vähene kärpimine tuuletakistuse vähendamiseks
- kuj noore puu kujundusloik: kaksikladva eemaldamine, astmeline võra tõstmine, harvendamine, kuiva oksa eemaldamine
- sid harude / okste toestamine / sidumine spetsiaalse tugivööga
- TK toetuse kontroll

Jooniselehtede skeem

MÄRKUSED:
Hindamine teostatud 16,17, 24 okt. ja 6 nov. 2021

ADDRESS: Palmse Haljala vald Lääne-Virumaa	OBJEKT: Palmse mõisaallee seisukorra hinnang 2021	1:500
DENDRO SJ OÜ Karumarja tn 11 Tallinn Harjumaa 11212		TOO NR. 2021-03
Kontrollis: Sulev Järve	ALLKIRJASTATUD DIGITAALSELT	sulev.jarve@gmail.com
Hindas: Kaire Zimmer	ALLKIRJASTATUD DIGITAALSELT	10.11.2021
Joonestas: Andres Kariste	ALLKIRJASTATUD DIGITAALSELT	Leht 9 / 14

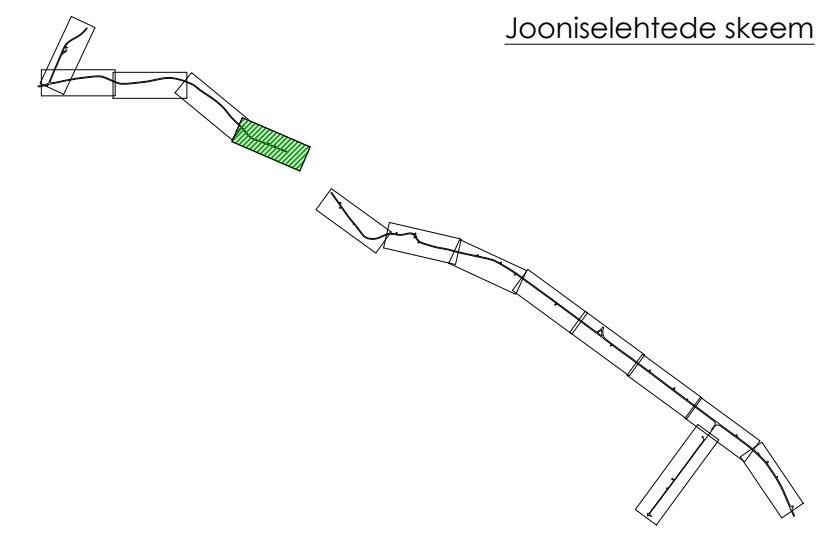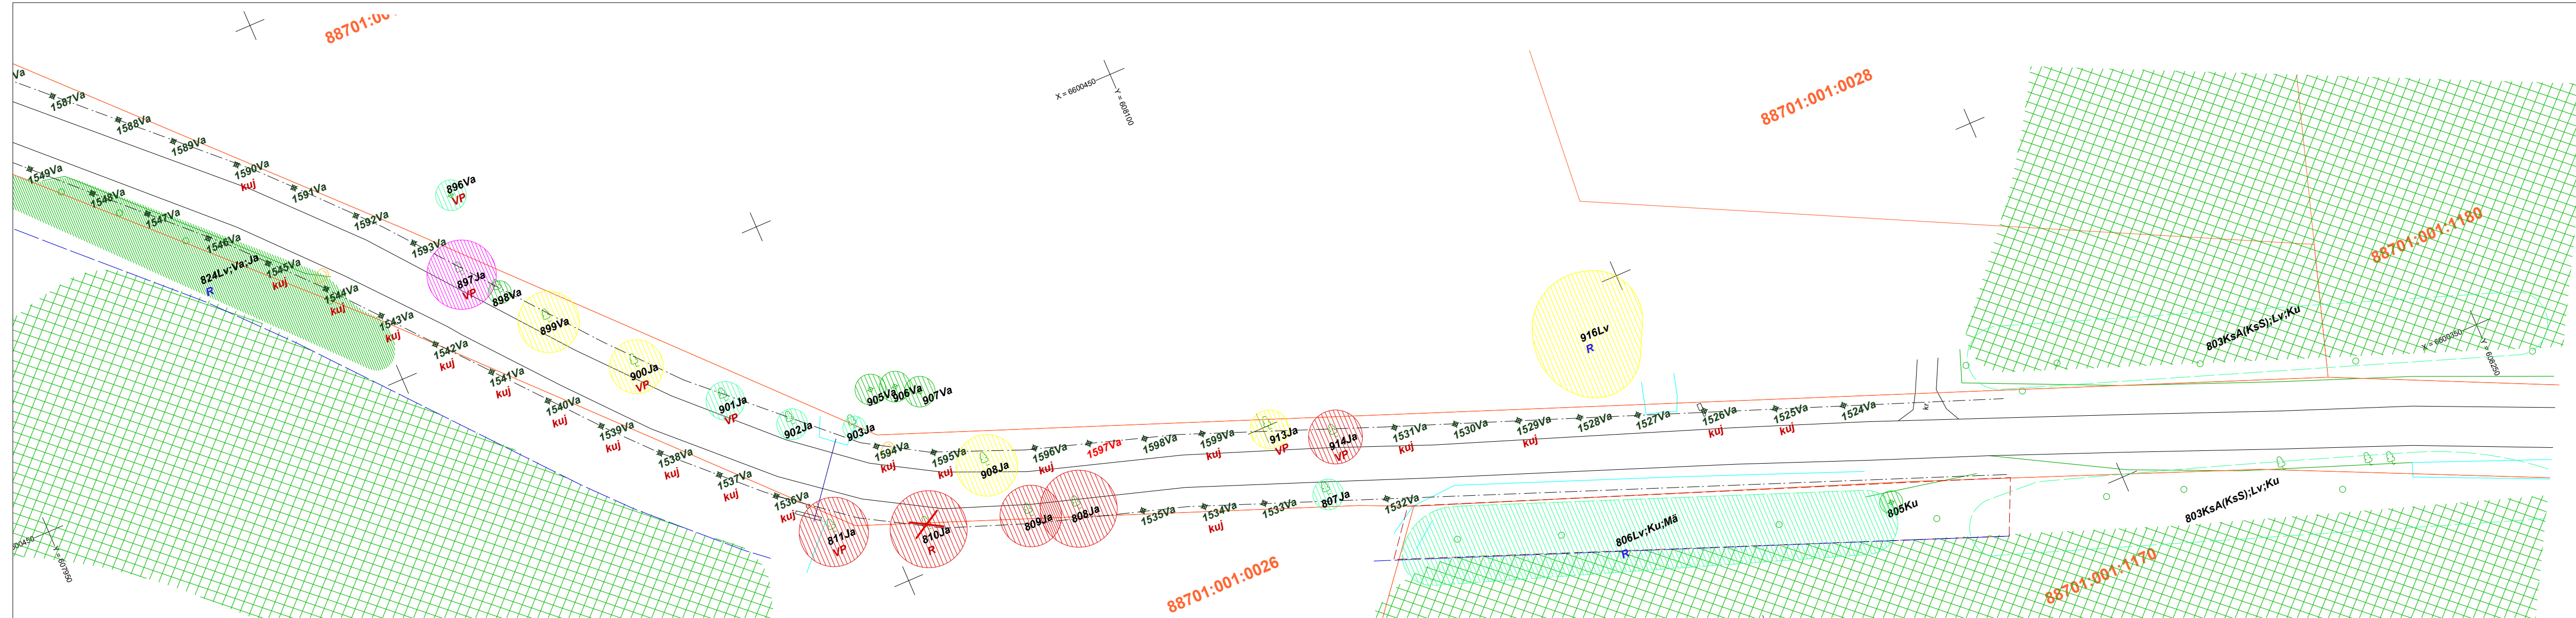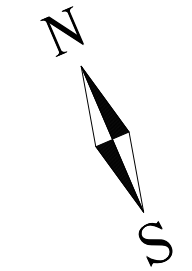

Jooniselehtede skeem

Üksikpuude, gruppide ja eraldiste seisukorra hinnangud

- väga halb - kuivav puu
- halb - tugevasti kahjustatud puud
- rahuldav - nõrgestatud puu
- hea - kergelt kahjustatud puu
- väga hea - terve puu





Tingmärgid

- olemasolev üksikpuu / pöösas
- olemasolev grupp / eraldis
- puu keskkoh, mida geaalusele ei ole märgitud
- uusistutus
- uusistutus, asendada
- raiesse määratud, looduses ettemärgitud puu
- esimese hoolduse / raie prioriteet
- teise hoolduse / raie prioriteet
- raie
- võra puhastamine: kätu- ja tüvevõsude, kuivanud ja murdumisohtlike okste eemaldamine
- võra tõstmine: alumiste okste eemaldamine liikluskoridori puhastamiseks vm põhjuseel
- võra vähendamine: pikkade / segavate külgooste kärpimine, ladvaokste vähene kärpimine tuuletakistuse vähendamiseks
- noore puu kujundusloikus: kaksikladva eemaldamine, astmeline võra tõstmine, harvendamine, kuiva oksa eemaldamine
- harude / okste toestamine / sidumine spetsiaalse tugivõõga
- toestuse kontroll

MÄRKUSED:

Hindamine teostatud 16,17, 24 okt. ja 6 nov. 2021

ADDRESS: Palmse Haljala vald Lääne-Virumaa	OBJEKT: Palmse mõisaallee seisukorra hinnang 2021	1:500
DENDRO SJ OÜ Karumarja tn 11 Tallinn Harjumaa 11212		TOO NR. 2021-03
Kontrollis: Sulev Järve	ALLKIRJASTATUD DIGITAALSELT	sulev.jarve@gmail.com
Hindas: Kaire Zimmer	ALLKIRJASTATUD DIGITAALSELT	10.11.2021
Joonestas: Andres Kariste	ALLKIRJASTATUD DIGITAALSELT	Leht 10 / 14

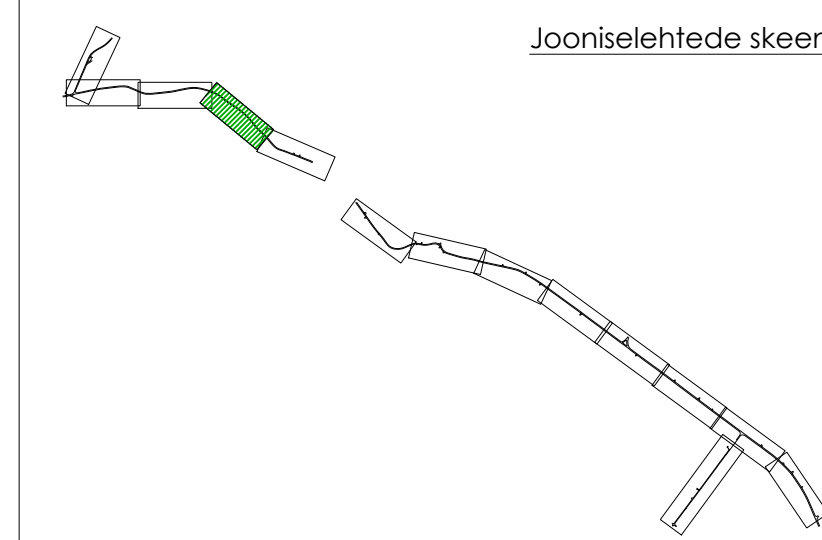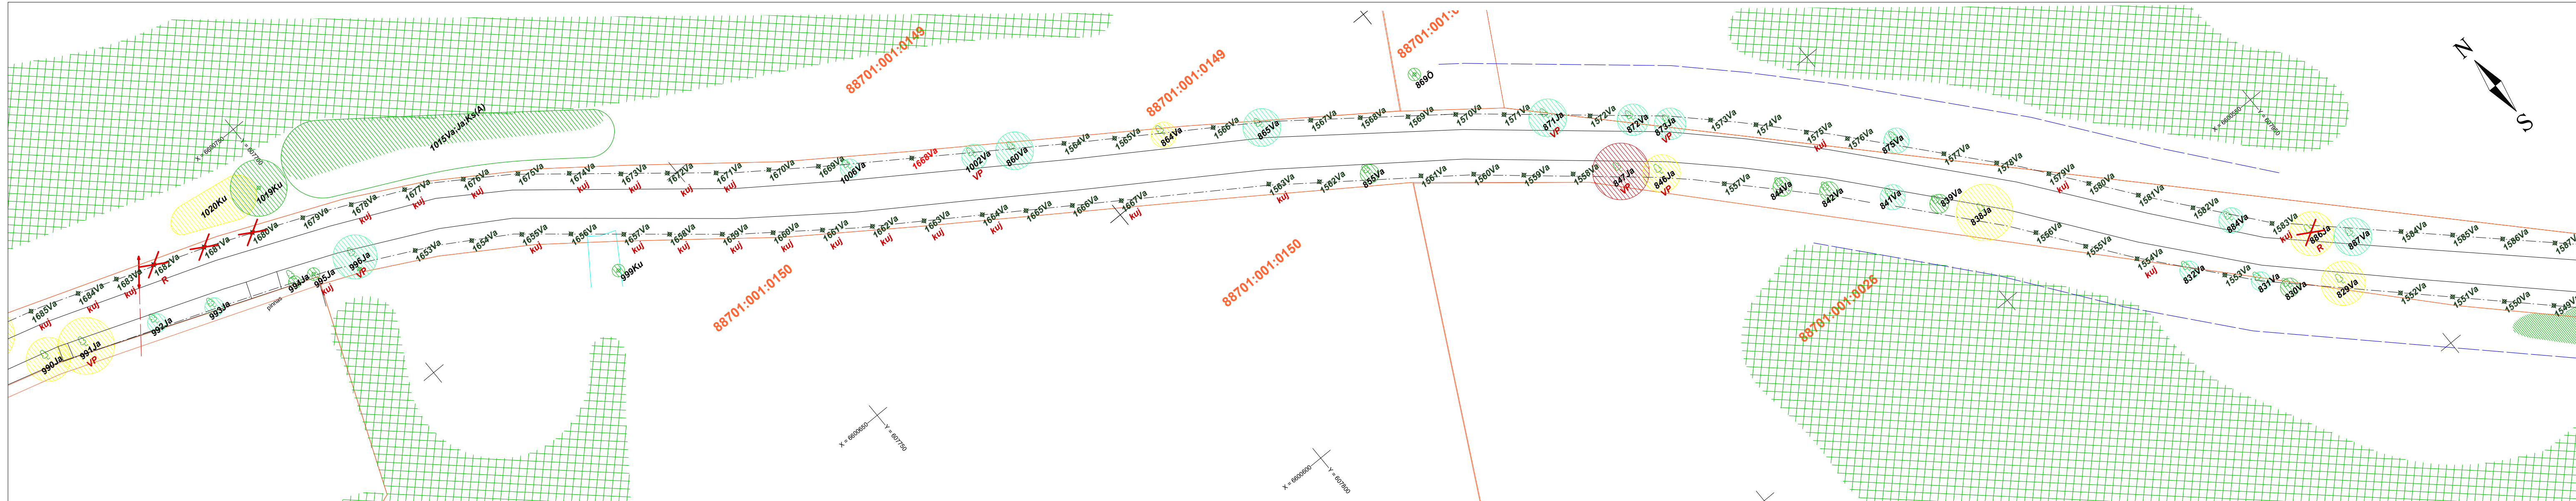

Jooniselehtede skeem

Üksikpuude, gruppide ja eraldiste seisukorra hinnangud

- väga halb - kuivav puu
- halb - tugevasti kahjustatud puud
- rahuldav - nõrgestatud puu
- hea - kergelt kahjustatud puu
- väga hea - terve puu




Tingmärgid

- olemasolev üksikpuu / põõsas
- olemasolev grupp / eraldis
- puu keskkoh, mida geaalusele ei ole märgitud
- uusistutus
- uusistutus, asendada
- raiesse määratud, looduses ettemärgitud puu
- esimese hoolduse / raie prioriteet
teise hoolduse / raie prioriteet
- R** raie
- VP** võra puhastamine: kätu- ja tüvevõsude, kuivanud ja murdumisohtlike okste eemaldamine
- VT** võra tõstmine: alumiste okste eemaldamine liikluskoridori puhastamiseks vm põhjuseel
- VV** võra vähendamine: pikkade / segavate külgokste kärpimine, ladvaokste vähene kärpimine tuuletakistuse vähendamiseks
- kuj** noore puu kujundusloik: kaksikladva eemaldamine, astmeline võra tõstmine, harvendamine, kuiva oksa eemaldamine
- sid** harude / okste toestamine / sidumine spetsiaalse tugivõõga
- TK** toetuse kontroll

MÄRKUSED:


Hindamine teostatud 16,17, 24 okt. ja 6 nov. 2021

ADDRESS: Palmse Haljala vald Lääne-Virumaa	OBJEKT: Palmse mõisa allee seisukorra hinnang 2021	1:500
DENDRO SJ OÜ Karumarja tn 11 Tallinn Harjumaa 11212		TOO NR. 2021-03
Kontrollis: Sulev Järve	ALLKIRJASTATUD DIGITAALSELT	sulev.jarve@gmail.com
Hindas: Kaire Zimmer	ALLKIRJASTATUD DIGITAALSELT	10.11.2021
Joonestas: Andres Kariste	ALLKIRJASTATUD DIGITAALSELT	Leht 11 / 14

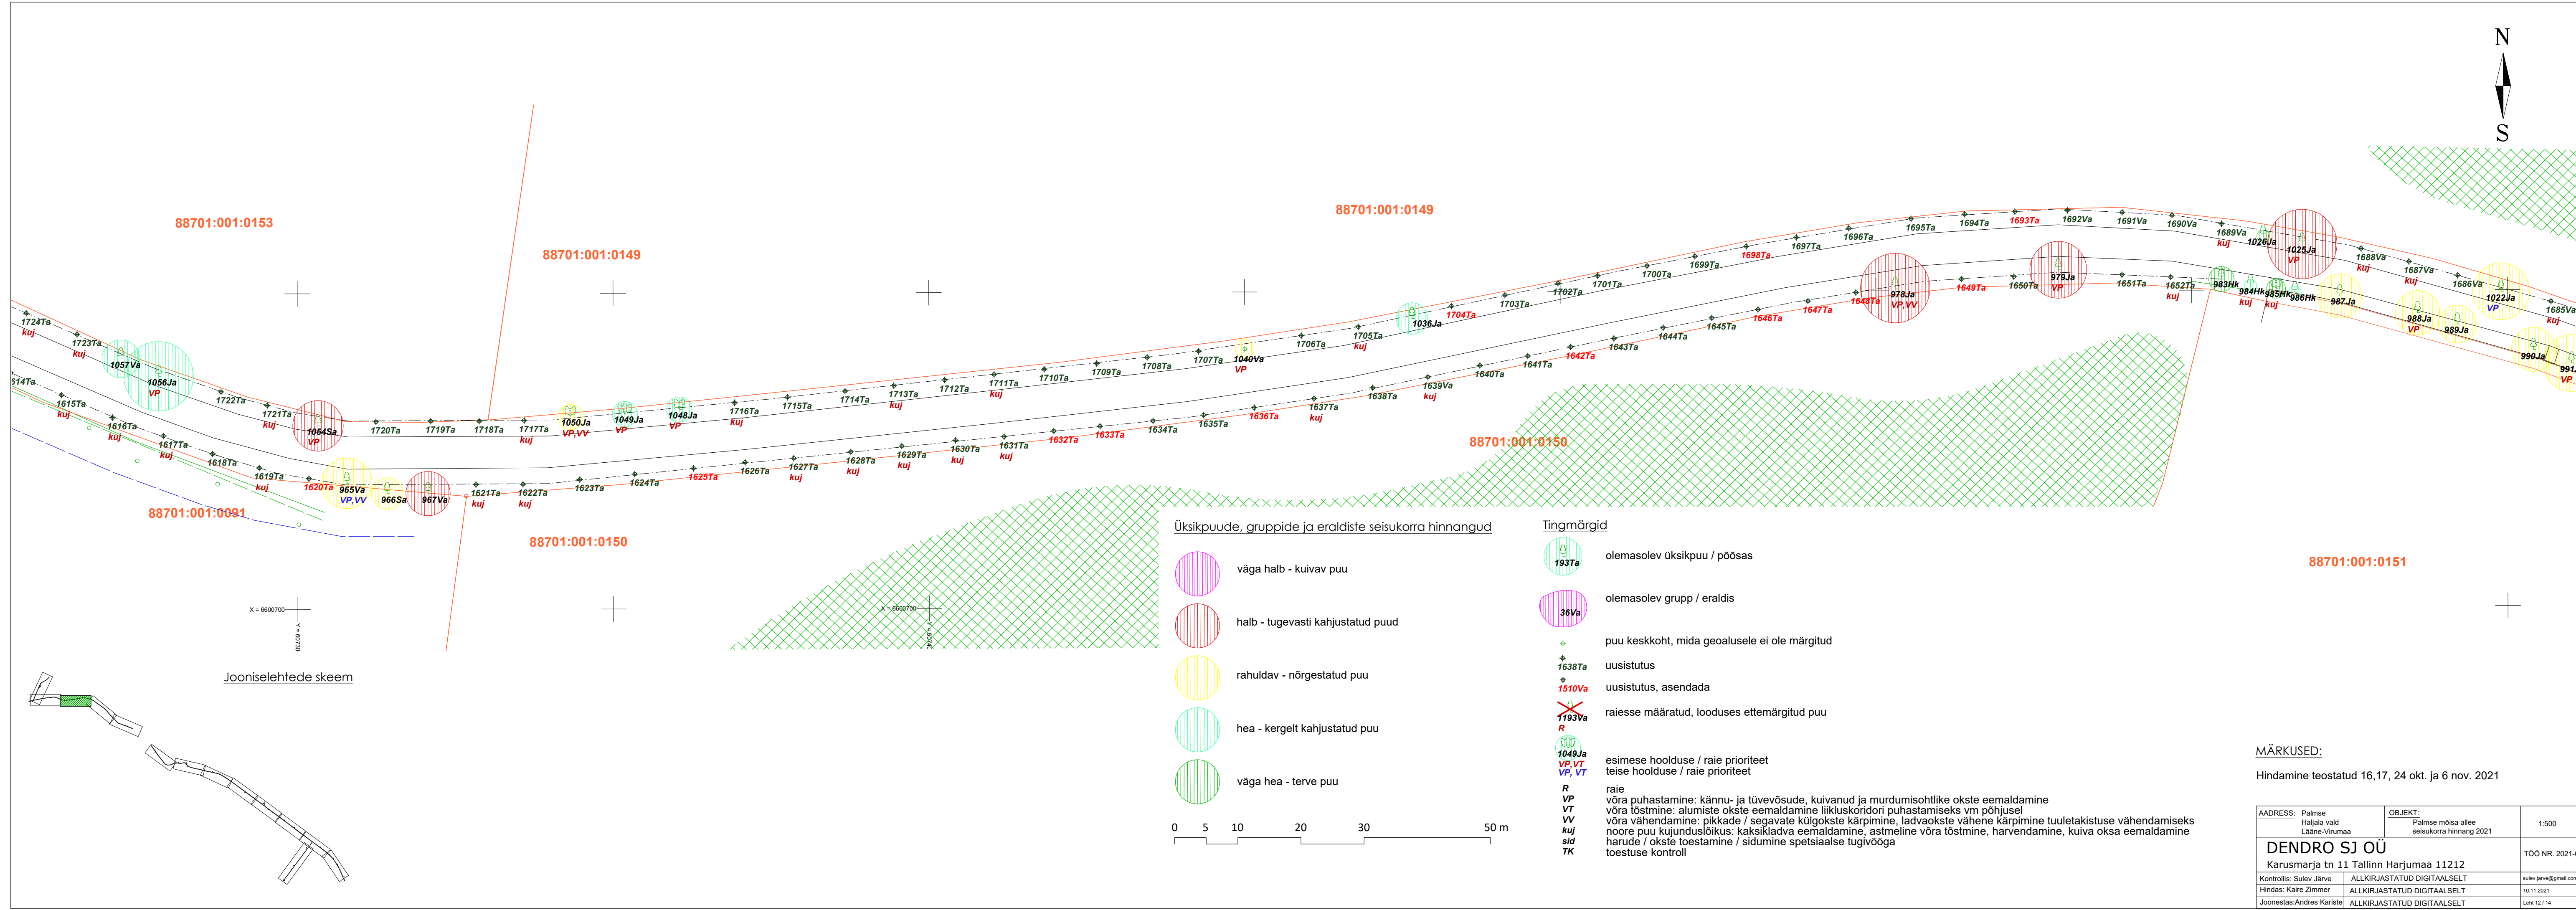

X = 6600700
Y = 607200

Jooniseheltede skeem

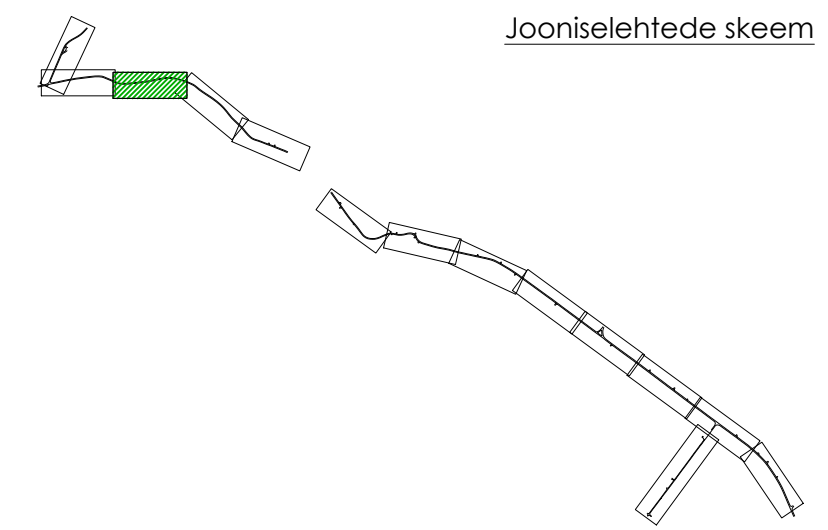

Üksikpuude, gruppide ja eraldiste seisukorra hinnangud

- väga halb - kuivav puu
- halb - tugevasti kahjustatud puud
- rahuldav - nõrgestatud puu
- hea - kergelt kahjustatud puu
- väga hea - terve puu





Tingmärgid

- olemasolev üksikpuu / põõsas
- olemasolev grupp / eraldis
- puu keskkoh, mida geolusele ei ole märgitud
- uusistutus
- uusistutus, asendada
- raiesse määratud, looduses ettemärgitud puu
- esimese hoolduse / raie prioriteet
- teise hoolduse / raie prioriteet
- raie
- võra puhastamine: kätu- ja tüvevõsude, kuivanud ja murdumisohtlike okste eemaldamine
- võra tõstmine: alumiste okste eemaldamine liikluskoridori puhastamiseks vm põhjuseel
- võra vähendamine: pikkade / segavate külgokeste kärpimine, ladvaokste vähene kärpimine tuuletakistuse vähendamiseks
- noore puu kujundusloik: kaksikladva eemaldamine, astmeline võra tõstmine, harvendamine, kuiva oksa eemaldamine
- harude / okste toestamine / sidumine spetsiaalse tugivõõga
- toetuse kontroll


MÄRKUSED:

Hindamine teostatud 16,17, 24 okt. ja 6 nov. 2021

ADDRESS: Palmse Haljala vald Lääne-Virumaa	OBJEKT: Palmse mõisaallee seisukorra hinnang 2021	1:500
DENDRO SJ OÜ Karumarja tn 11 Tallinn Harjumaa 11212		TOO NR. 2021-03
Kontrollis: Sulev Järve	ALLKIRJASTATUD DIGITAALSELT	sulev.jarve@gmail.com
Hindas: Kaire Zimmer	ALLKIRJASTATUD DIGITAALSELT	10.11.2021
Joonestas: Andres Kariste	ALLKIRJASTATUD DIGITAALSELT	Leht 12 / 14

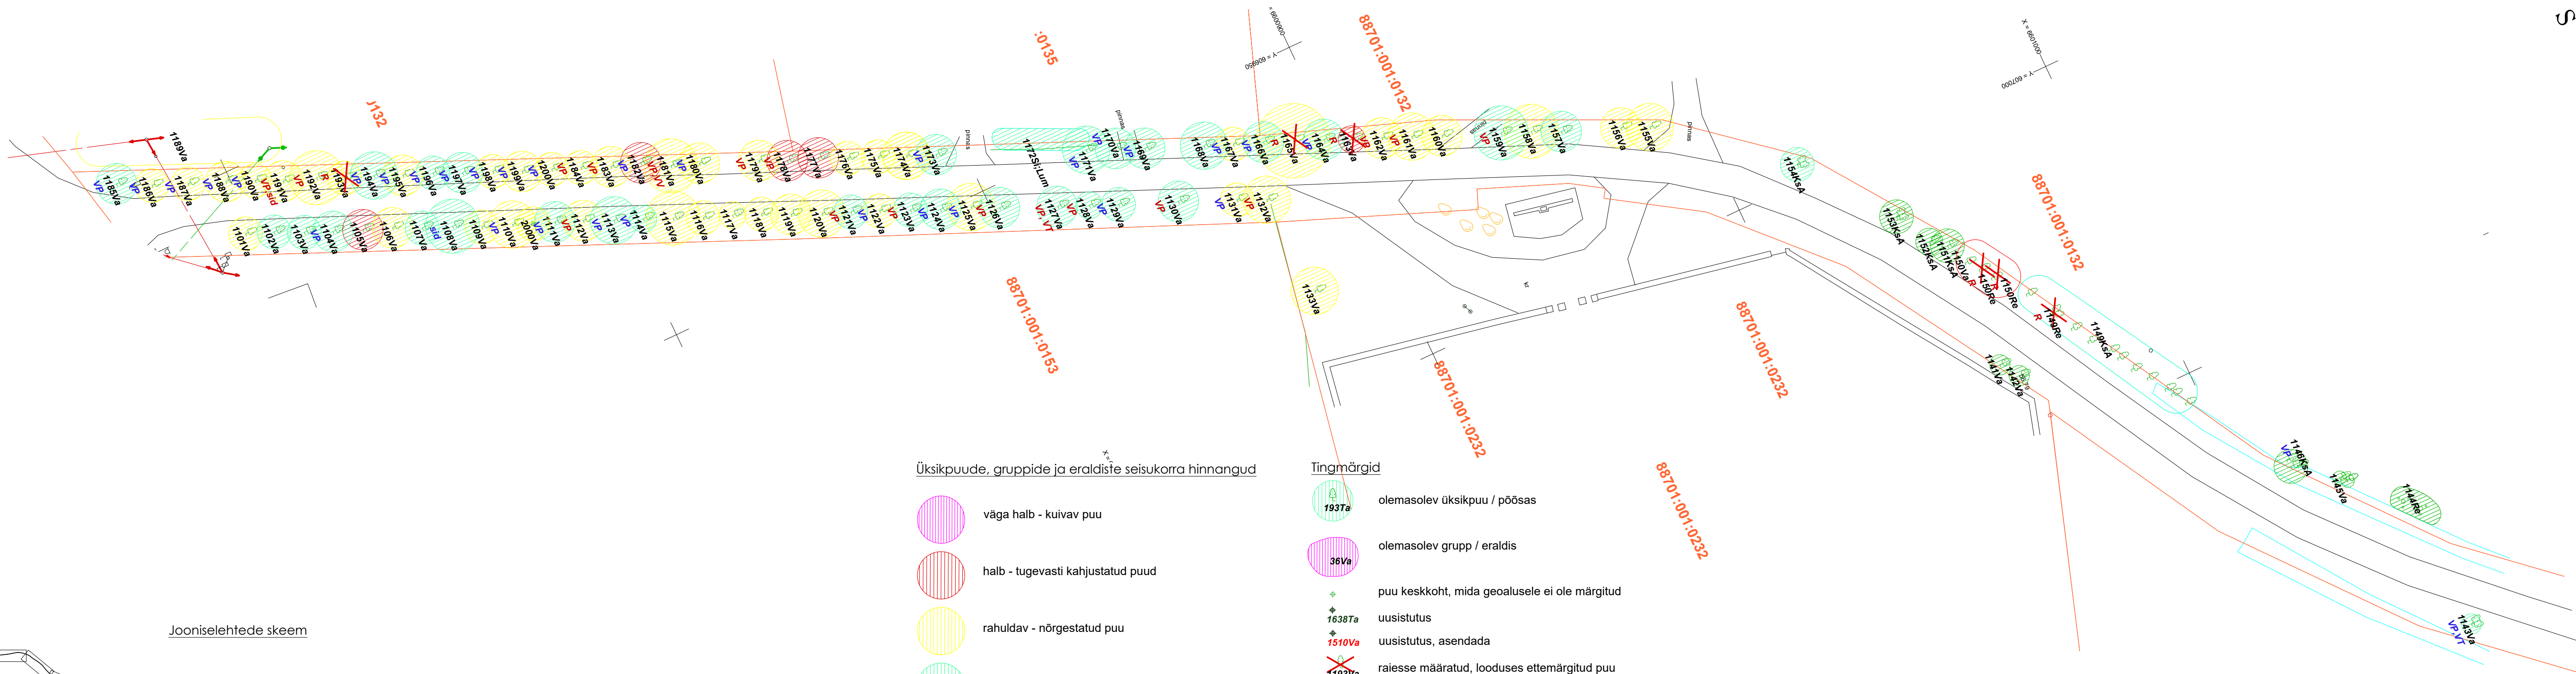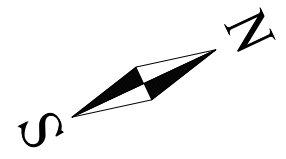

Jooniselehtede skeem

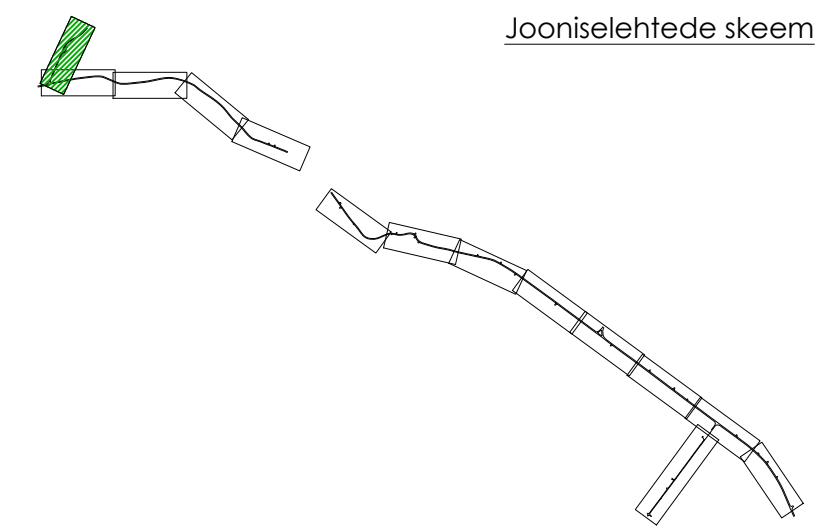

Üksikpuude, gruppide ja eraldiste seisukorra hinnangud

- väga halb - kuivav puu
- halb - tugevasti kahjustatud puud
- rahuldav - nõrgestatud puu
- hea - kergelt kahjustatud puu
- väga hea - terve puu



Tingmärgid

- olemasolev üksikpuu / põõsas
- olemasolev grupp / eraldis
- puu keskkoh, mida geoalusele ei ole märgitud
- uusistutus
- uusistutus, asendada
- raiesse määratud, looduses ettemärgitud puu
- esimene hoolduse / raie prioriteet
- teise hoolduse / raie prioriteet
- raie
- võra puhastamine: kännu- ja tüvevõsude, kuivanud ja murdumisohelike okste eemaldamine
- võra tõstmine: alumiste okste eemaldamine liikluskoridori puhastamiseks vm põhusel
- võra vähendamine: pikkade / segavate külgokste kärpimine, ladvaokste vähene kärpimine tuuletakistuse vähendamiseks
- noore puu kujundusloikus: kaksikladva eemaldamine, astmeline võra tõstmine, harvendamine, kuiva oksa eemaldamine
- harude / okste toestamine / sidumine spetsiaalse tugivööga
- toetuse kontroll

Märkused:

Hindamine teostatud 16,17, 24 okt. ja 6 nov. 2021

ADDRESS: Palmse Haljala vald Lääne-Virumaa	OBJEKT: Palmse mõisa allee seisukorra hinnang 2021	1:500
DENDRO SJ OÜ Karumarja tn 11 Tallinn Harjumaa 11212		TOO NR. 2021-03
Kontrollis: Sulev Järve	ALLKIRJASTATUD DIGITAALSELT	sulev.jarve@gmail.com
Hindas: Kaire Zimmer	ALLKIRJASTATUD DIGITAALSELT	10.11.2021
Joonestas: Andres Kariste	ALLKIRJASTATUD DIGITAALSELT	Leht 14 / 14