
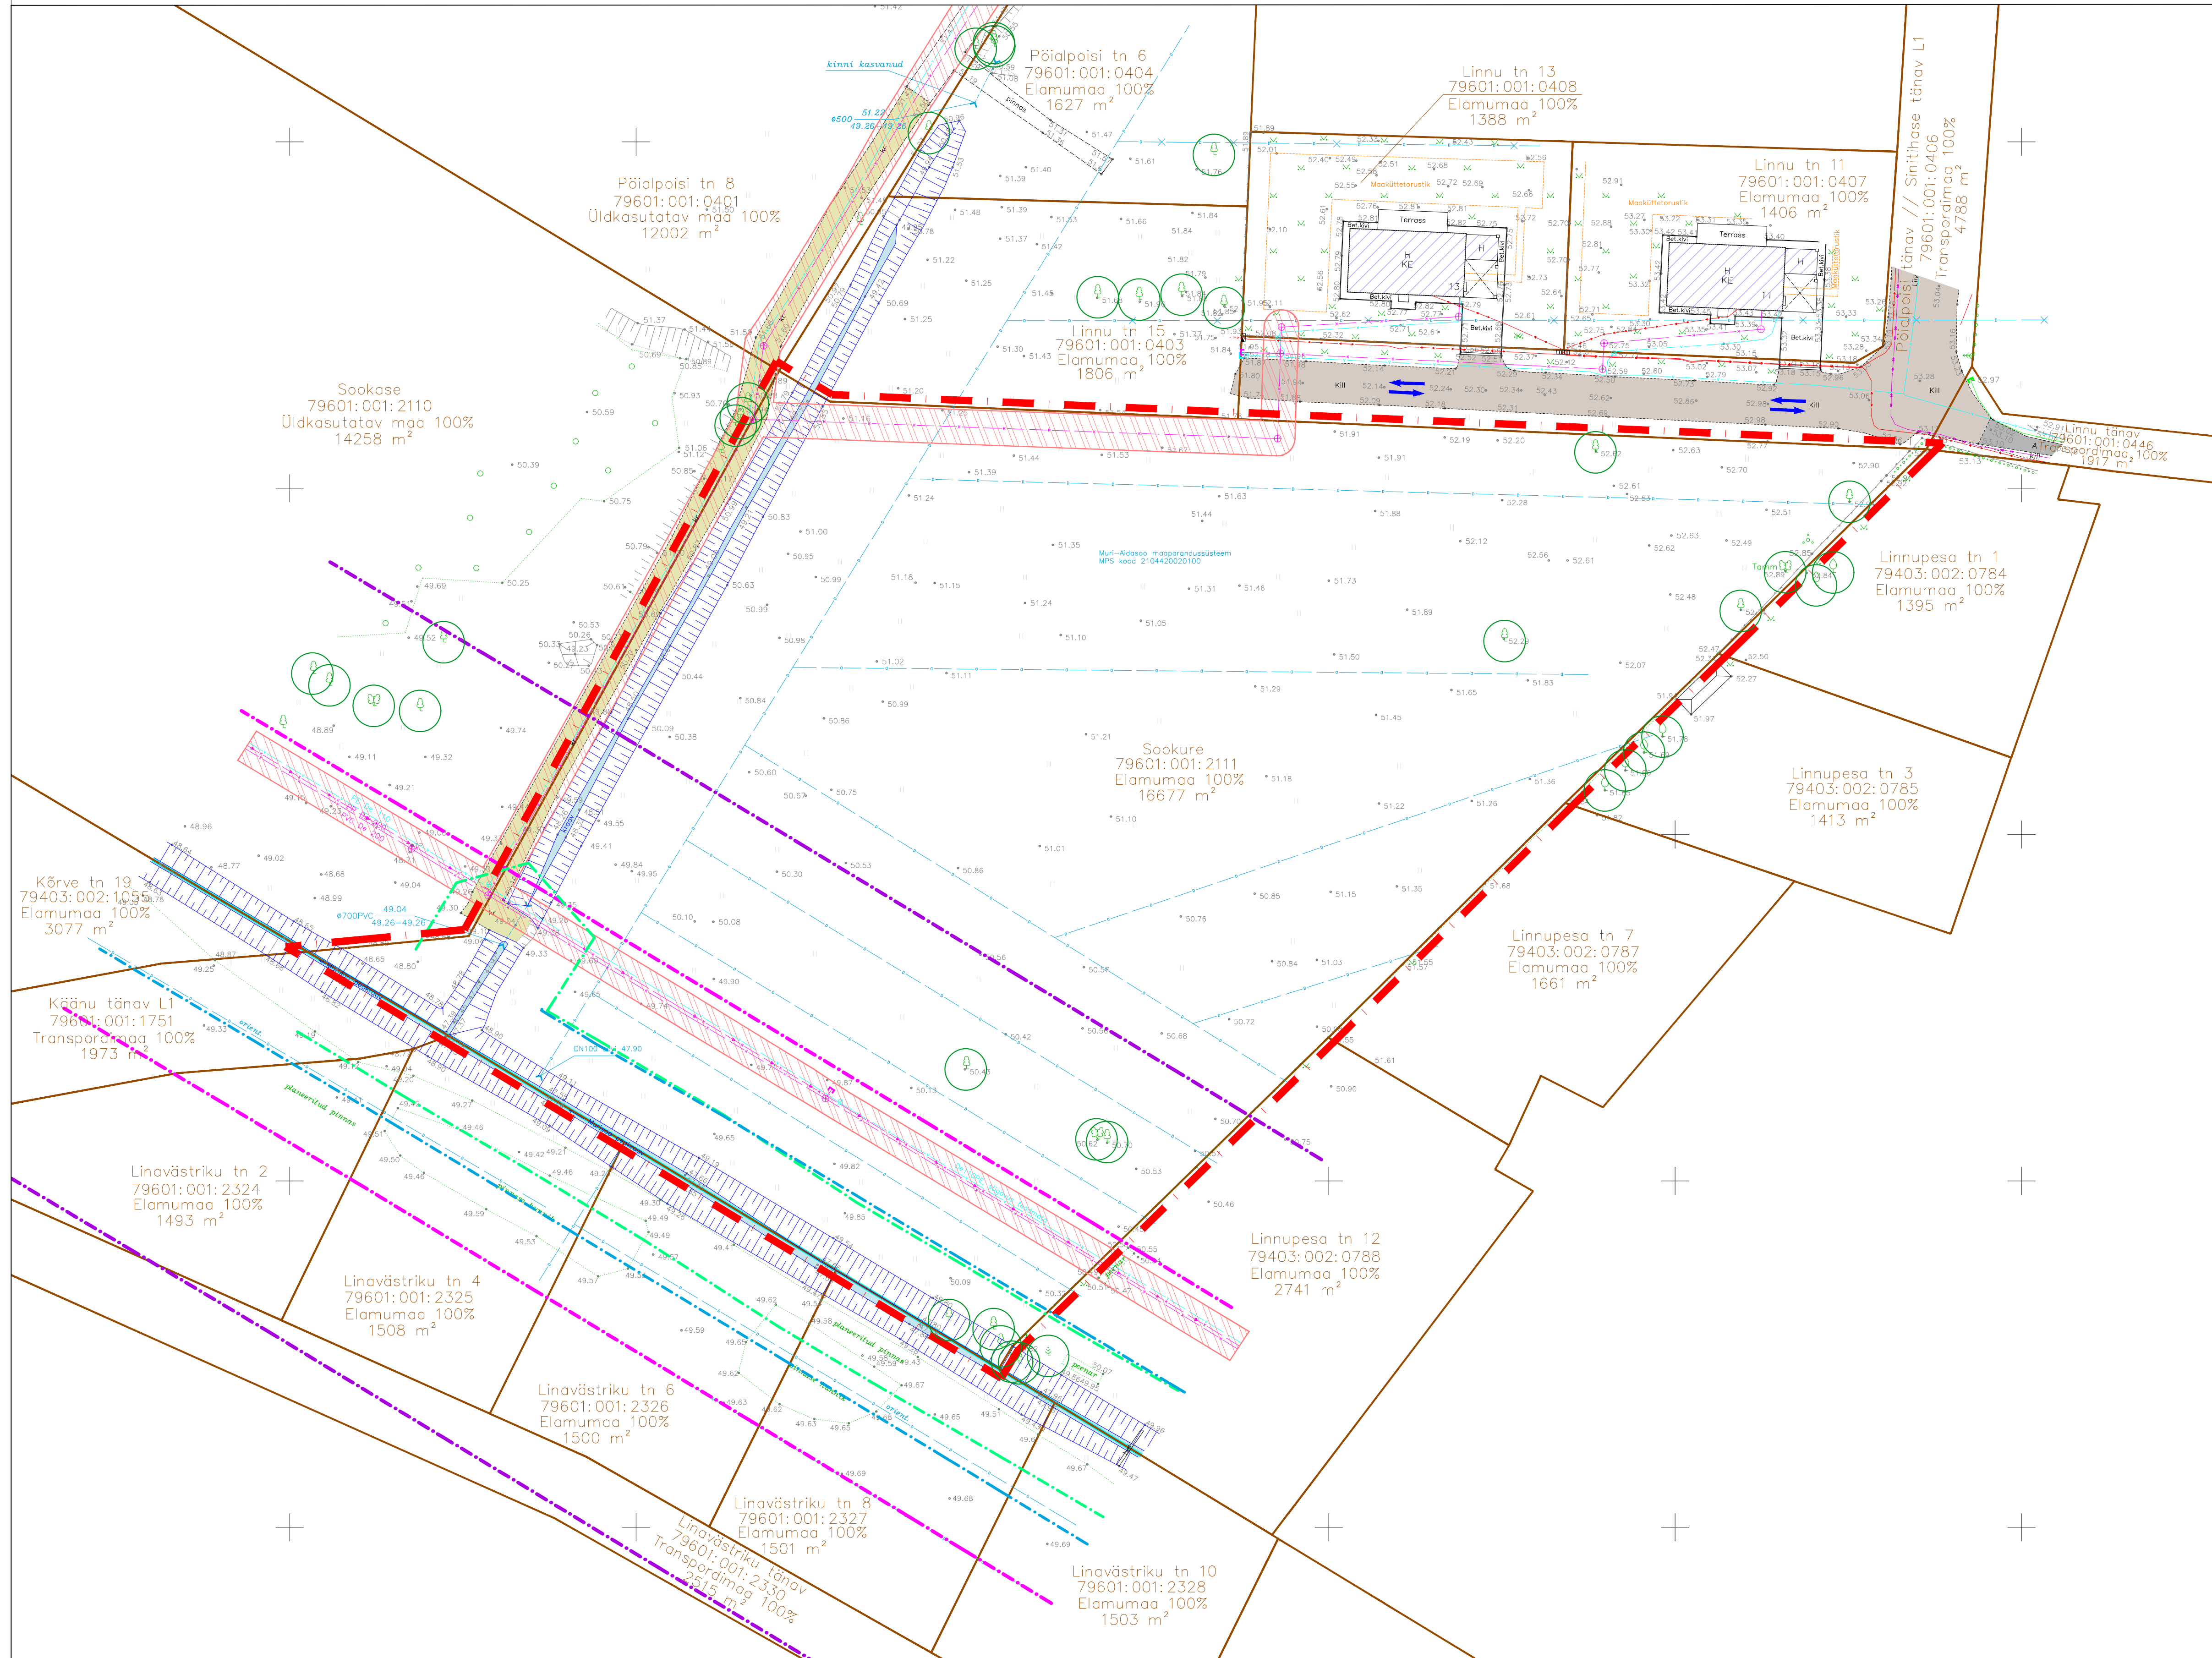


Kõrveküla alevikus asuva Sookure maaüksuse ning lähiala detailplaneering

OLEMASOLEV OLUKORD

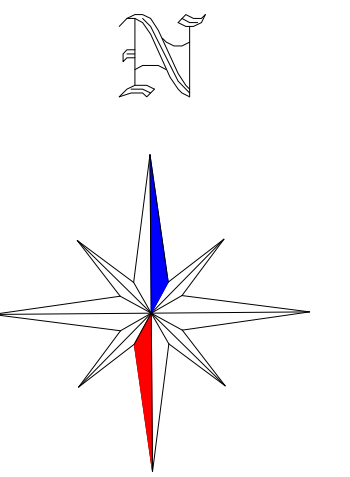

	DETAILPLANEERINGUALA PIIR
	OLEMASOLEVA KATASTRÜKSUSE PIIR
	MURISOO PEAKRAAVI VEEKOGU PIIR (valgalaga 10-25 km ² , vt märkused pkt 2)
	VEEKOGU KALDA VEEKAITSEVÕOND 10 m (vt märkused pkt 2)
	EESVOOLU KAITSEVÕOND 7 m (vt märkused pkt 2)
	VEEKOGU KALDA EHITUSKEELUVÕOND 25 m (vt märkused pkt 2)
	VEEKOGU KALDA PIIRANGUVÕOND 50 m (vt märkused pkt 2)
	OLEMASOLEV VEETORU
	OLEMASOLEV DRENAAZITORU
	OLEMASOLEV ISEVOOLNE KANALISATSIOONITORU
	OLEMASOLEV SURVEKANALISATSIOONITORU
	OLEMASOLEVA MAAKÜTTEKOLLEKTORI KONTOUR
	OLEMASOLEV SIDEKAABEL
	OLEMASOLEV MADALPINGE ELEKTRIKAABEL
	OLEMASOLEV KESKPINGE ELEKTRIKAABEL
	OLEMASOLEV VÕRKPIIRE
	OLEMASOLEV HOONE
	OLEMASOLEV ASFALKATTEGA TEE
	OLEMASOLEV KILLUSTIKKATTEGA TEE
	OLEMASOLEV KRUISAKATTEGA TEE
	OLEMASOLEV PINNASETEE
	OLEMASOLEV KIVISILLUTISEGA ALA
	OLEMASOLEV VEEKOGU/ KRAAV
	OLEMASOLEV VEE- JA KANALISATSIOONITORUSTIKU KAITSEVÕOND 2 m ja 2,5 m/ SERVITUUDIALA (AS Tartu Veevärk kasuks)
	OLEMASOLEV KÕRGHALJASTUS/ PUU, PÕÖSAS, PUISTU
	OLEMASOLEV KÕRGHALJASTUS/ HEKK
	OLEMASOLEVAD SÕIDUSUUNAD
	OLEMASOLEV TRUUP
	OLEMASOLEV ELEKTRILIITUMISKILP

MÄRKUSED:

1. Detailplaneeringuala geodeetiline alusplaan mõõtkavas M 1:500 on koostatud OÜ KG-Büroo (EEG000197) poolt, 10.03.2024 a. töö nr 1223-24GEO. Koordinaadid L-Est'97 süsteemis. Kõrgused EH2000 süsteemis. Drenid orienteeruvalt.

2. Veeogu piir on joonisele kantud põhikaardilt (alus: Looduskaitseeadus §35 lg 2, Veeseadus §118 lg 2 pkt 2, lg 3 ja 4, Maaeluministri 10.12.2018 määrus nr 64 "Eesvoolu kaitsevõondi ulatus ja kaitsevõondis tegutsemise kord" §2 lg 1), mis on võetud lähtejooneks veekaitsevõondi, eesvoolu kaitsevõondi, ehituskeelu- ja piiranguvõondi määramisel.

3. Planeeringu jooniste juurde kuulub lahutamatu osana detailplaneeringu seletuskiri.

TERAV KERA OÜ Reg. nr. 11319822 Sarapuu 2, 50705 Tartu e-post: teravkera@gmail.com www.teravkera.ee	Planeeringu koostamise korraldaja				
	Tartu Vallavalitsus				
Projekti juht, maastikuarhitekt Jane Asper	Töö nimetus				
	Kõrveküla alevikus asuva Sookure maaüksuse ning lähiala detailplaneering				
Maastikuarhitekt-planeerija Merit Naruskberg	Joonise nimetus				
	OLEMASOLEV OLUKORD				
Maastikuarhitekt-planeerija	Kuupäev	Joonis	Jooniseid	Mööd	Töö nr
Merit Naruskberg	nov. 2024	2	5	1:500	DP-06-24