


H=100 mm

**TALLINNA MNT IÕIK**  
**SULETUD!**  
**12.07.2025**  
**kell 07:00 - 23:00**

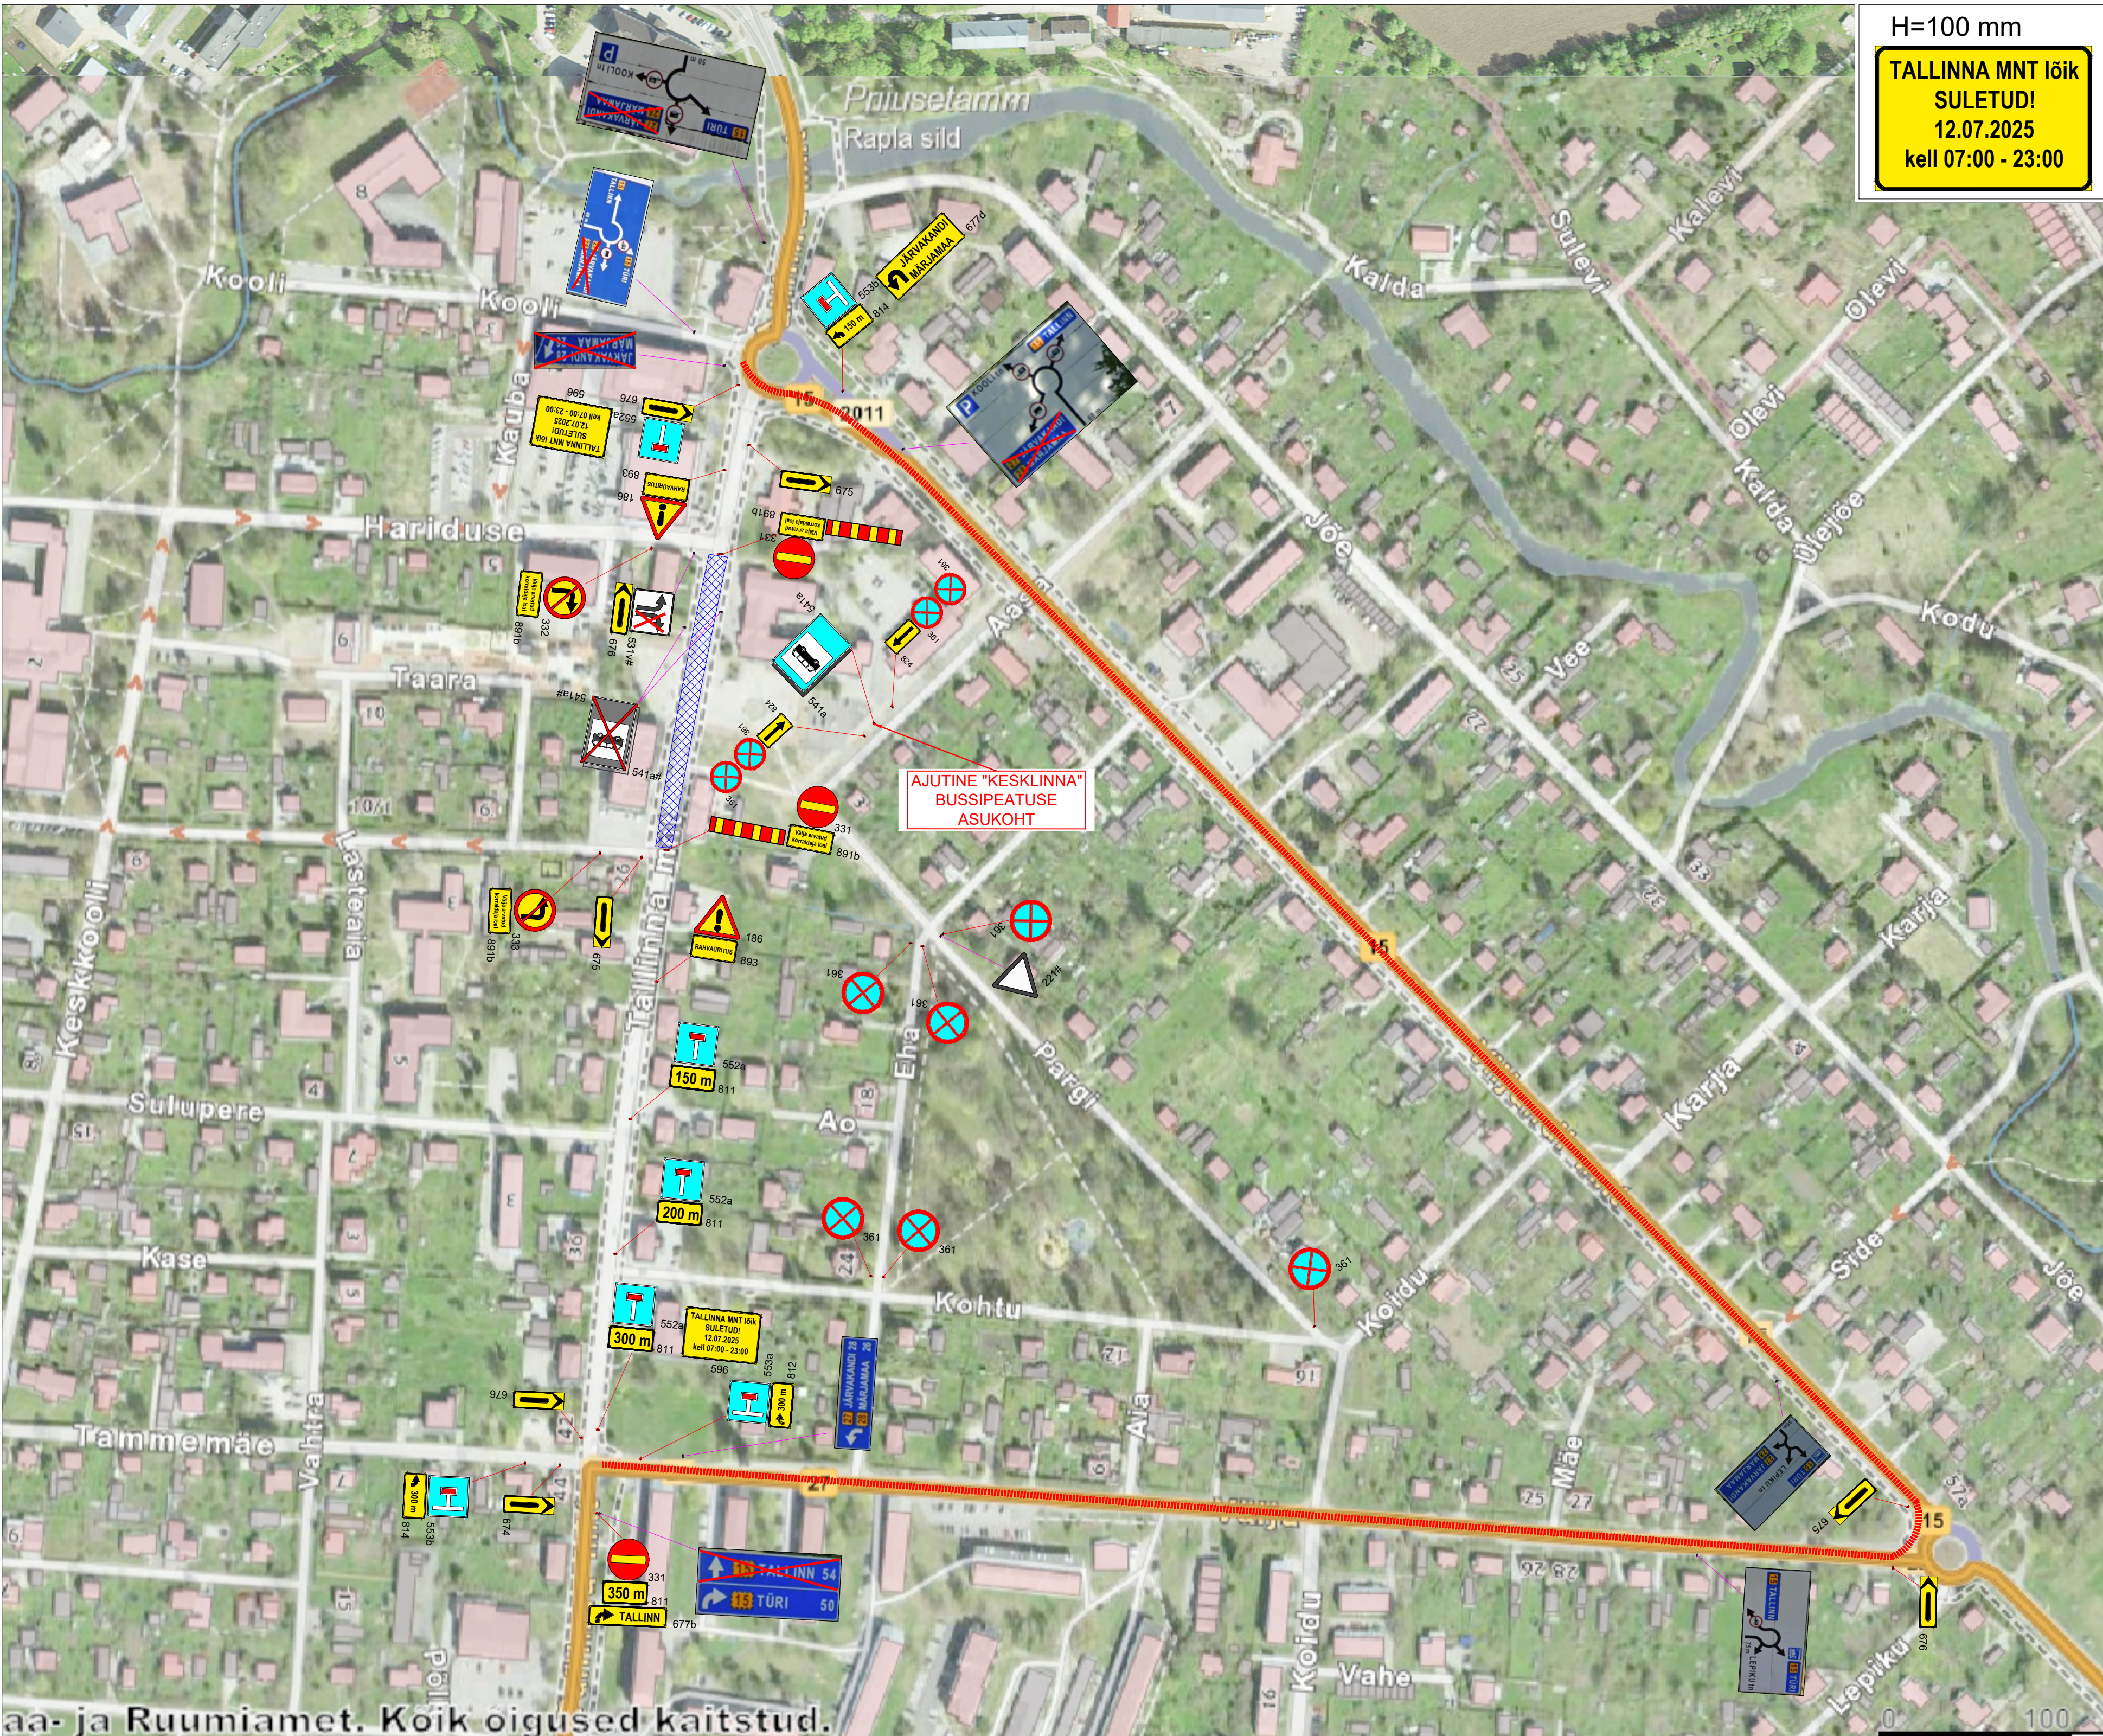

- Märkused:**
- Muud olemasolevad liikluskärgid, mis lähevad vastuollu antud ajutise sulgemiaegse liiklusskeemiga, tuleb kinnikatta.
  - Vajadusel korrigeerida liiklusskeem tööetapil olukorra kohaseks.
  - Vajadusel lisada objektile täiendavaid liikluskärgid.
  - Ajutised liikluskärgid tuleb paigaldada nii, et nad on liiklejale üheselt mõistetavad ja arusaadavad.
  - Tagada kogu sulgemise vältel ajutiste liikluskärgide pistiolek ja loetavus.
  - Joonist lugeda märgitud numbrite järgi.
  - Ajutise liikluskorralduse skeemkoostajastada tee haldajaga.
  - Ajutisest liikluskorraldusest teavitada isikuid, keda sulgemine vahetult puudutab, eelkõigesuletaval alal elavad elanikud ja seal asuvadetevõtted ja asutused.
- Lisa märkused:**
- Teabetahtlud paigaldatakse 3 ööpäeva enne ürituse algust.
  - Tavalikluseks tee suletud alates 12.07 kl. 07:00 kuni kl. 23:00.

LEPPEMÄRGID			WAYMARK		Projekti nimetus:	Kuupäev
	Ajutine liikluskärg		Suletud ala		Tallinna mnt sulgemine	03.06.2025
	Ol.olev liikluskärg		Ümbersõit		Objekti asukoht:	Töö nr: 25_105
	Ol.olev tühitatud liikluskärg				Tallinna mnt, Rapla linn, Rapla vald, Rapla maakond	Joonis nr: [nr-leht] 25105_1-1
			Koostas: V. Lehmus		Joonis:	Mõõtkaava:
			Kontrollis: I. Vähi		Ajutise liikluskorraldusskeem	Aluskaart: Maa-amet 2024
			Tellija: Rapla Kultuurikeskus Age Rebel tel: +372 529 0853			