


ISIKLIKU KASUTUSÕIGUSE ALA PLAAN
11343 Kanama tee (71801:003:0218), Jälgimäe küla, Saku vald, Harjumaa
M1:500

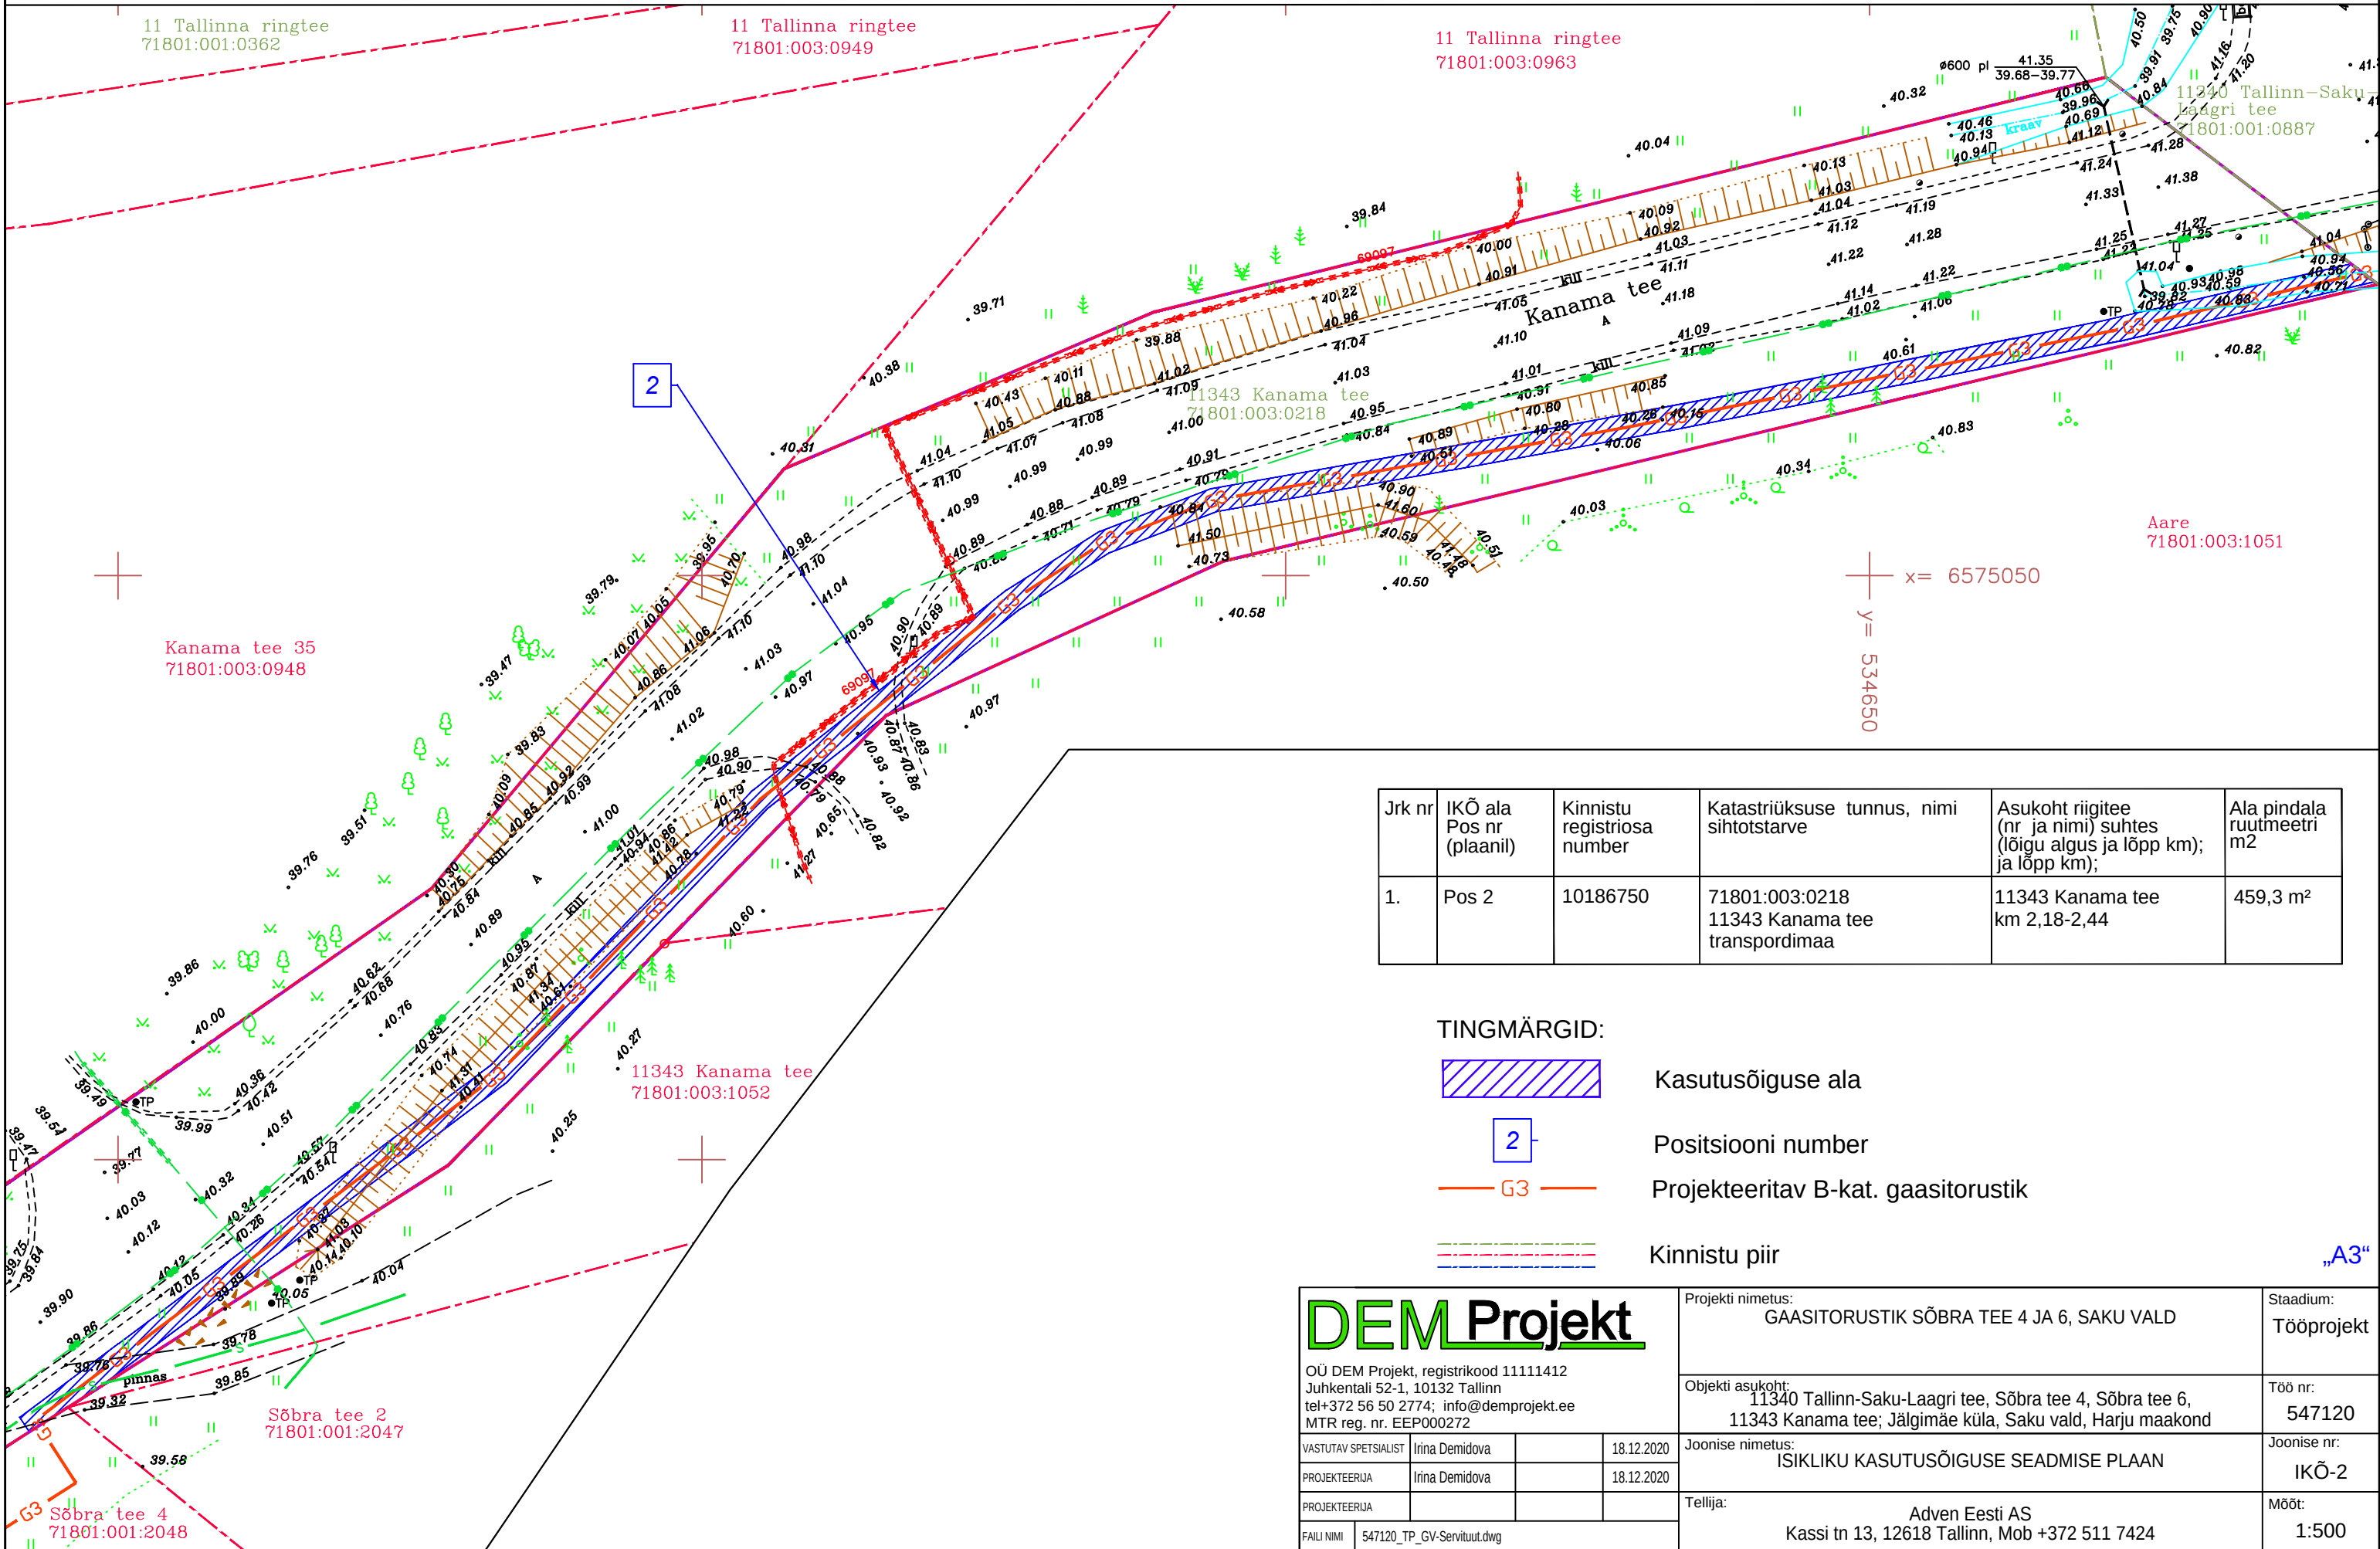

Jrk nr	IKÕ ala Pos nr (plaanil)	Kinnistu registriosa number	Katastriüksuse tunnus, nimi sihtotstarve	Asukoht riigitee (nr ja nimi) suhtes (lõigu algus ja lõpp km); ja lõpp km);	Ala pindala ruutmeetri m2
1.	Pos 2	10186750	71801:003:0218 11343 Kanama tee transpordimaa	11343 Kanama tee km 2,18-2,44	459,3 m²

- TINGMÄRGID:
- Kasutusõiguse ala
 - Positsiooni number
 - Projekteeritav B-kat. gaasitorustik
 - Kinnistu piir

DEMProjekt OÜ DEM Projekt, registrikood 11111412 Juhkentali 52-1, 10132 Tallinn tel+372 56 50 2774; info@demprojekt.ee MTR reg. nr. EEP000272				Projekti nimetus: GAASITORUSTIK SÕBRA TEE 4 JA 6, SAKU VALD		Stadium: Tööprojekt					
				Objekti asukoht: 11340 Tallinn-Saku-Laagri tee, Sõbra tee 4, Sõbra tee 6, 11343 Kanama tee; Jälgimäe küla, Saku vald, Harju maakond		Töö nr: 547120					
VASTUTAV SPETSIALIST				Irina Demidova		18.12.2020		Joonise nimetus: ISIKLIKU KASUTUSÕIGUSE SEADMISE PLAAN		Joonise nr: IKÕ-2	
PROJEKTEERUJA				Irina Demidova		18.12.2020					
PROJEKTEERUJA								Tellija: Adven Eesti AS Kassi tn 13, 12618 Tallinn, Mob +372 511 7424		Mõõt: 1:500	
FAILI NIMI				547120_TP_GV-Servituut.dwg							