


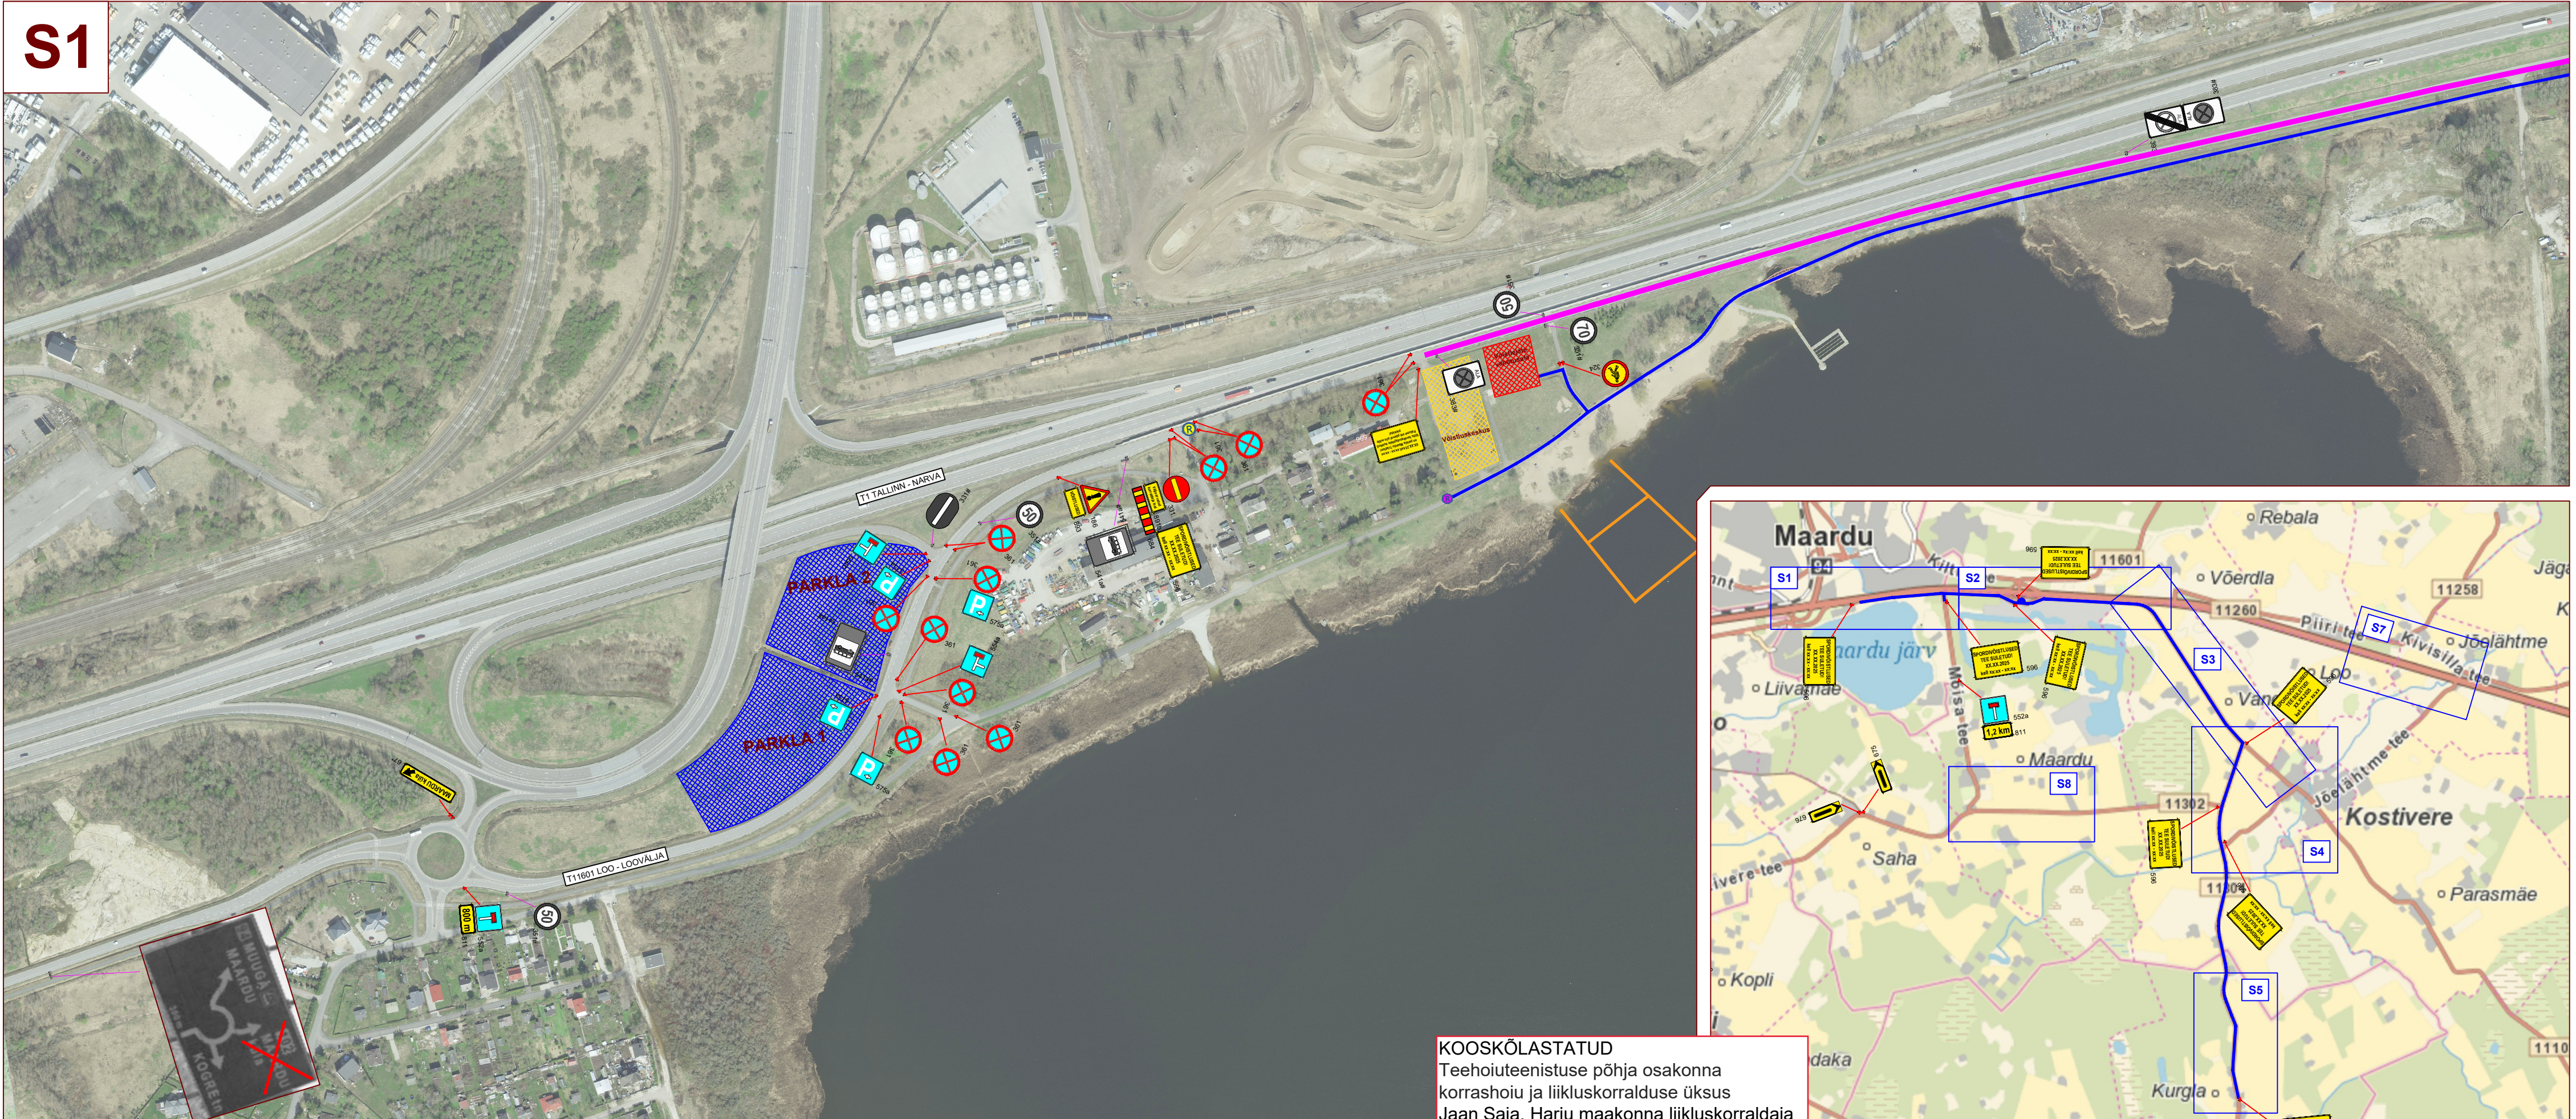

- Märkused:
1.

Enne joonisel toodud liikluskorraldusvahendite paigaldamist kooskõlastada skeem Transpordiametiga.

2.

Töötsooni tähistamisel lähtuda Majandus- ja taristuministri 01.01.2019.a. määrusest nr 43 "Nõuded ajutisele liikluskorraldusele".

3.

Liikluskorralduse muudatustest eelnevalt teavitada kohalike elanike

4.

Vajadusel korrigeerida liiklusskeem olukorra kohaseks.

5.

Vajadusel lisada objektile täiendavaid liikluskorraldusmärke.

6.

Ajutised ehitusaegsed liikluskorraldusmärke tuleb paigaldada nii, et nad on liiklejale üheselt mõistetavad ja arusaadavad.

7.

Tagada kogu võistluse vältel ajutiste liikluskorraldusmärke püstiolek ja loetavus.

8.

Joonist lugeda märgitud numbrite järgi.
- Lisa märkused:

1.

Võistluse teabetahvelid paigaldada vähemalt 3 tööpäeva enne võistluste toimumist.

LEPPEMÄRGID			
	Paigaldatav ajutine liiklusmärk		Start 1võistlustrass - Jalgrattasõit
	Ol.olev liiklusmärk		Start 2võistlustrass - Jalgrattasõit
			Start 3võistlustrass - Jalgrattasõit
		Projekti nimetus:	
Kadaka tee 44a, 12915, Tallinn, Telefon: +372 5285 852 E-post: Info@waymark.ee		Maardu Triatlon 2025	
Koostas: V. Lehmus		Objekti asukoht:	
Kontrollis: I. Vähi		Jõelähtme vald, Harju maakond	
Tellija: MTÜ Triatloniakadeemia Marin Merisalu tel: +372 5907 4335		Joonis: Ajutise liikluskorraldusskeem	
		Kuupäev: 02.07.2025	
		Töö nr: 25_123	
		Joonis nr: [nr-leht(lehti)]	
		25123_2-(8)	
		Möötkava:	