
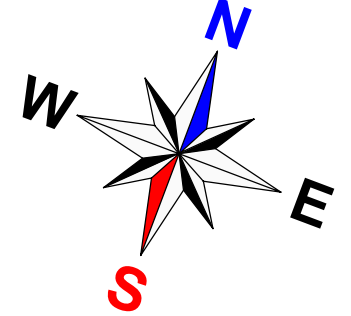
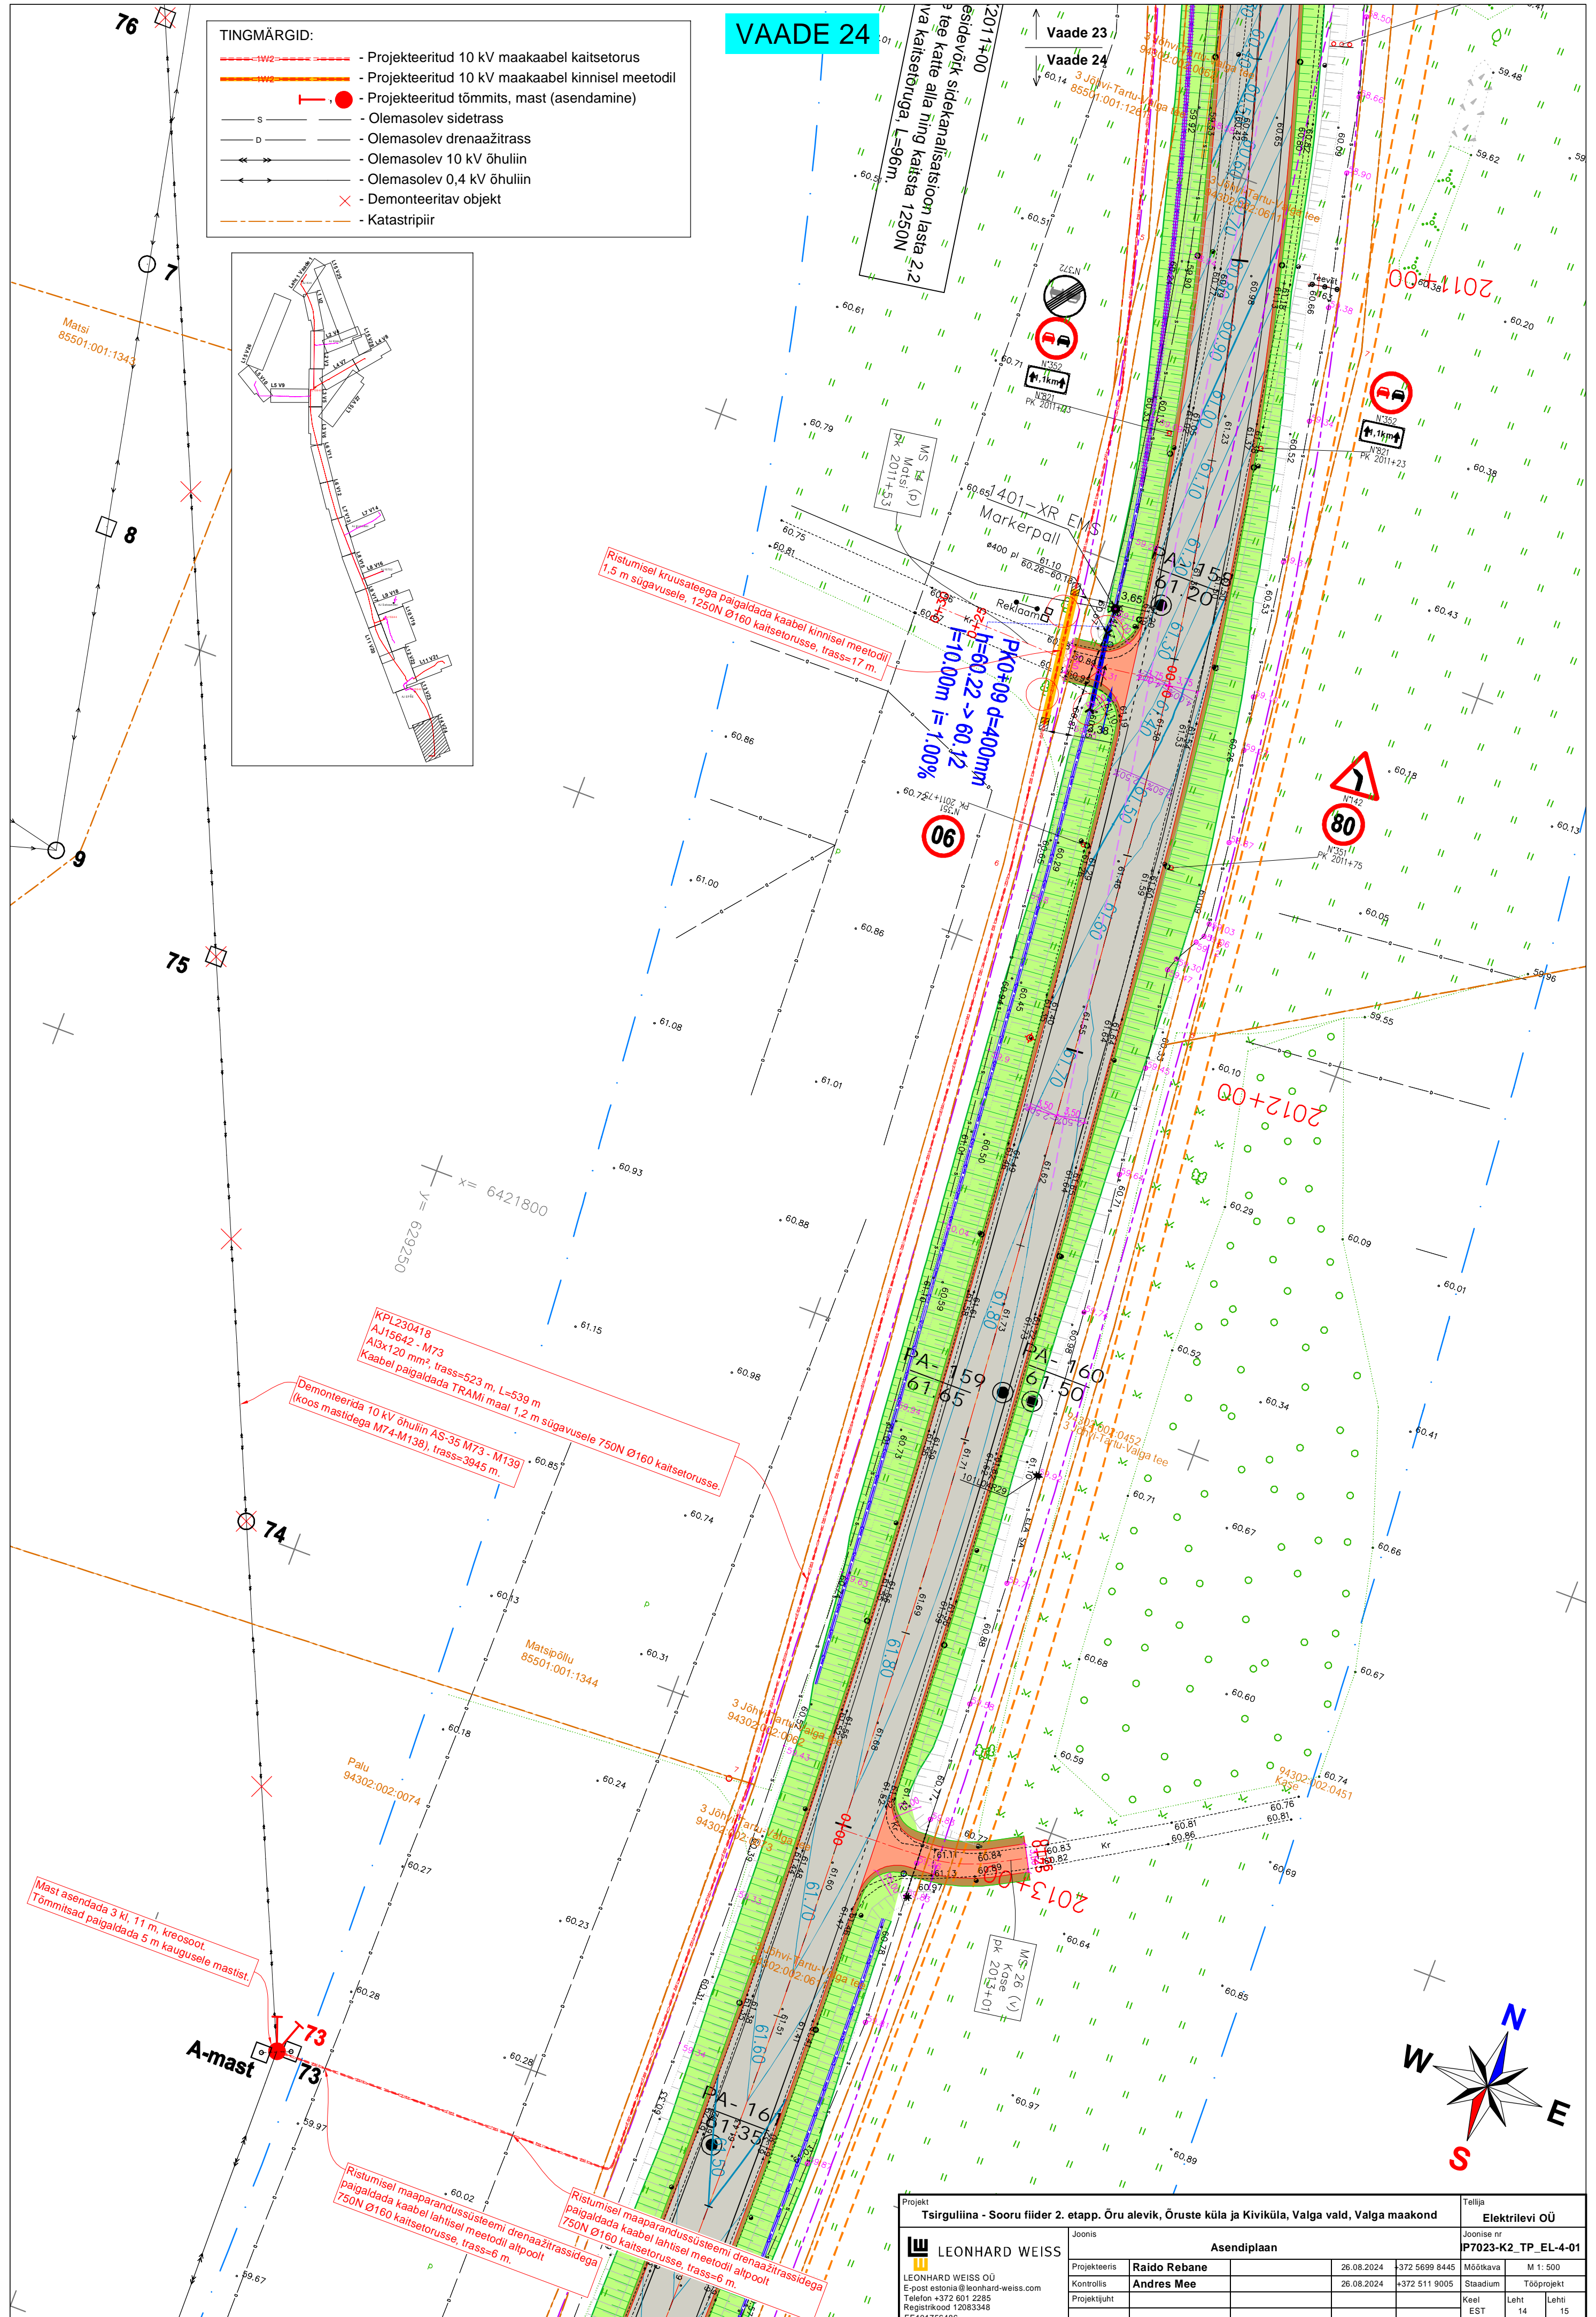


VAADE 24

- TINGMÄRGID:**
- - - - - Projekteeritud 10 kV maakaabel kaitsetorus
 - - - - - Projekteeritud 10 kV maakaabel kinnisel meetodil
 - - - - - Projekteeritud tõmmits, mast (asendamine)
 - - - - - Olemasolev sidetrass
 - - - - - Olemasolev drenaažitrass
 - - - - - Olemasolev 10 kV õhuliin
 - - - - - Olemasolev 0,4 kV õhuliin
 - - - - - Demonteeritav objekt
 - - - - - Katastripiir

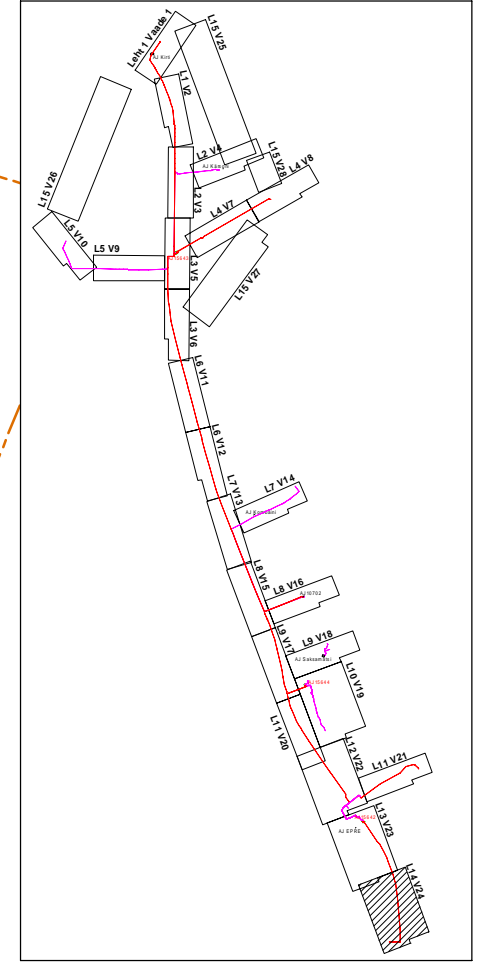

Projekt Tsiirguliina - Sooru filder 2. etapp. Öru alevik, Öruste küla ja Kiviküla, Valga vald, Valga maakond				Tellijä Elektrilevi OÜ			
LEONHARD WEISS E-post: Estonia@leonhard-weiss.com Telefon: +372 601 2285 Registrikood: 12083348 EE101756486				Joonise nr P7023-K2_TP_EL-4-01			
Asendiplaan		Joonise nr		Möötkava		M 1: 500	
Projekteeris	Raido Rebane	26.08.2024	+372 5699 8445	Stadium	Tööprojekt		
Kontrollis	Andres Mee	26.08.2024	+372 511 9005	Keel	Leht		
Projektijuh				EST	14	15	