


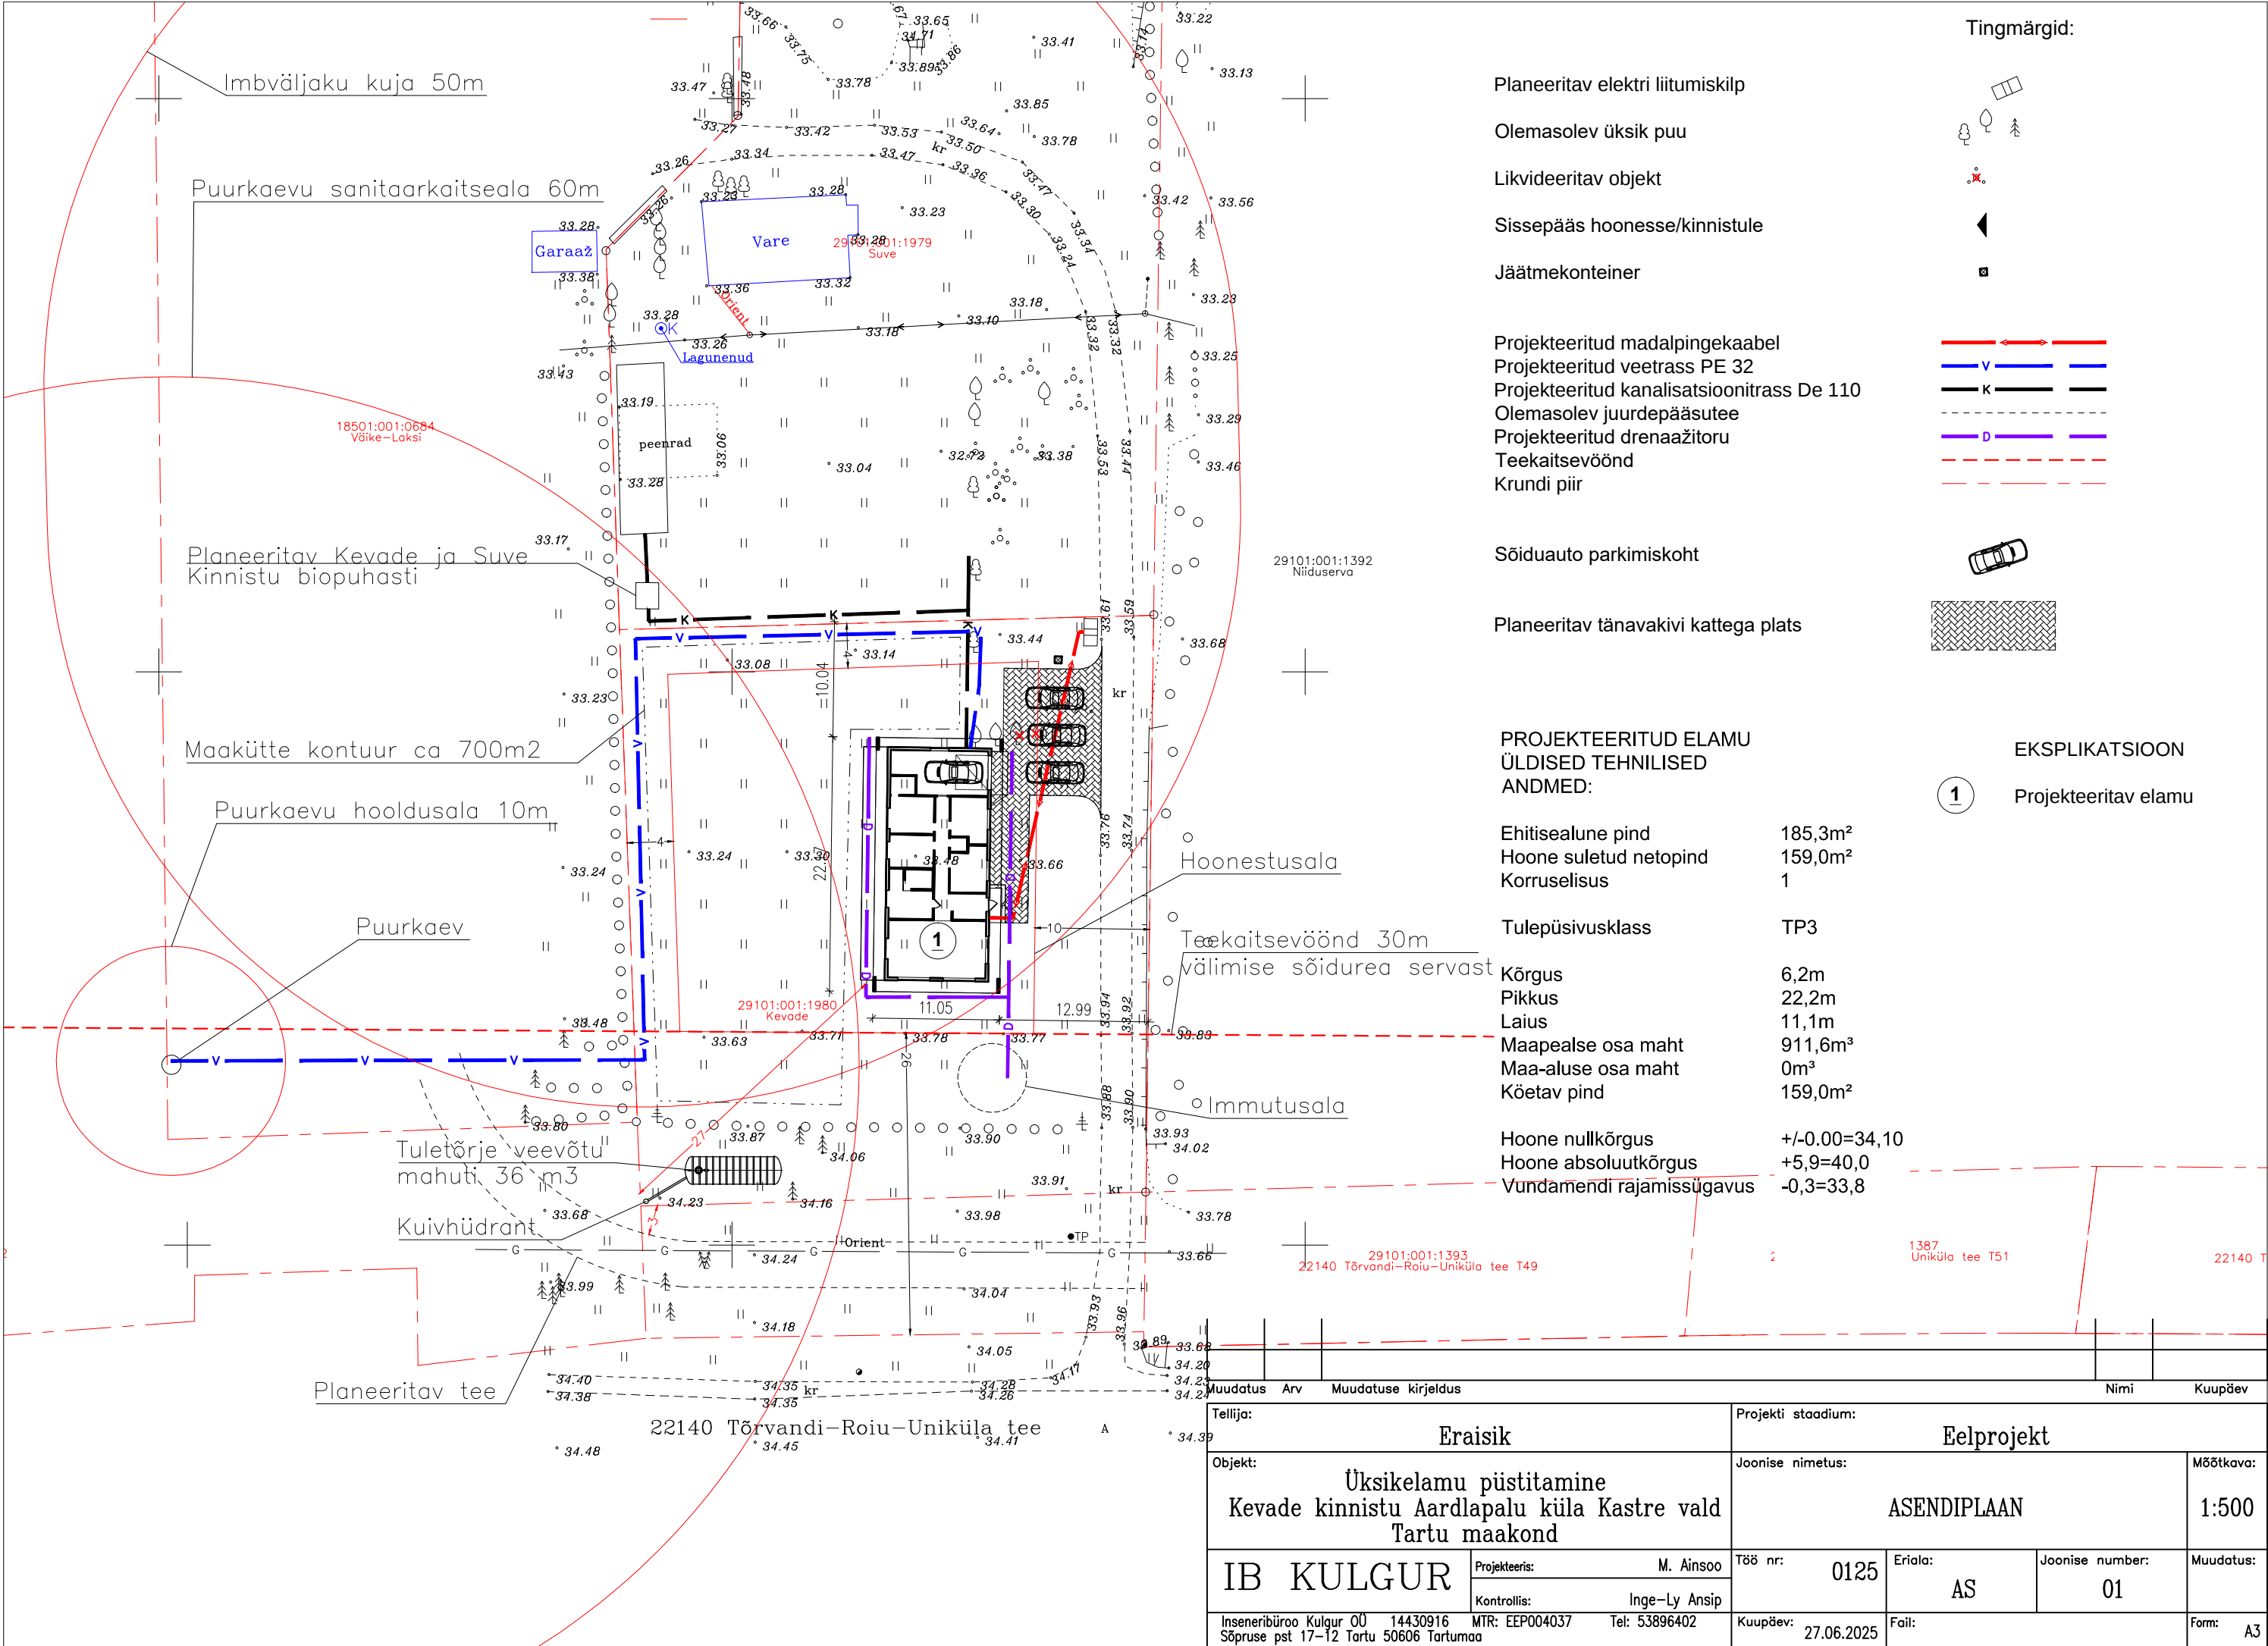

Planeeritav elektri liitumiskilp

Olemasolev üksik puu

Likvideeritav objekt

Sissepääs hoonesse/kinnistule

Jäätmekonteiner

Projekteeritud madalpingekaabel

Projekteeritud veetrass PE 32

Projekteeritud kanalisatsioonitrass De 110

Olemasolev juurdepääsutee

Projekteeritud drenaažitoru





Teekaitsevöönd

Krundi piir

Sõiduauto parkimiskoht

Planeeritav tänavakivi kattega plats

Tingmärgid:

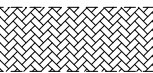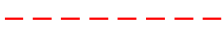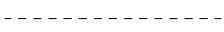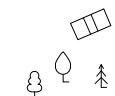

PROJEKTEERITUD ELAMU
ÜLDISED TEHNILISED
ANDMED:

Ehitisealune pind 185,3m²
Hoone suletud netopind 159,0m²
Korruselisus 1

Tulepüsivusklass TP3

Kõrgus 6,2m
Pikkus 22,2m
Laius 11,1m
Maapealse osa maht 911,6m³
Maa-aluse osa maht 0m³
Kõetav pind 159,0m²

Hoone nullkõrgus +/-0.00=34,10
Hoone absoluutkõrgus +5,9=40,0
Vundamendi rajamissügavus -0,3=33,8

EKSPLIKATSIOON

1

Projekteeritav elamu

Muudatus		Arv	Muudatuse kirjeldus		Nimi	Kuupäev
Tellija:		Eraisik		Projekti staadium: Eelprojekt		
Objekt:		Üksikelamu püstitamine Kevade kinnistu Aardlapalu küla Kastre vald Tartu maakond		Joonise nimetus: ASENDIPLAAN		Mõõtkava: 1:500
IB KULGUR		Projekteeris:	M. Ainsoo	Töö nr:	0125	Muudatus:
		Kontrollis:	Inge-Ly Ansip	Eriala:	AS	
Inseneribüroo Kulgur OÜ 14430916 Sõpruse pst 17-12 Tartu 50606 Tartumaa		MTR: EEP004037	Tel: 53896402	Kuupäev:	27.06.2025	Form: A3