


ASENDIPLAAN  
M 1 : 50 000



Kaardilehed nr 5332 Pärnu, 5334 Pärnu-Jaagupi

Märkused:

- Koordinaadid L-Est 97 süsteemis, kõrgused EH2000 süsteemis.
- Asendiplaan: Maa-ameti X-GIS kaardirakendus.
- Plaani koostamisel on kasutatud:
  - Keskonnaregistri Eametsa maardla plokide ja mäeeraldiste piirandmeid (seisuga 31.12.2022);
  - Pärnu maakonna Eametsa ja Eametsa II uuringuruumide geoloogilise uuringu aruanne (varu seisuga 01.12.2022) (OÜ Inseneribüroo STEIGER, töö nr 22/4207).
- Mäeeraldiste mõlemad lahustükid kattuvad täielikult riigikaitse ehitiste Eametsa linnaku pv (tunnus 44) ja Pärnu maleva staabi- ja tagalakeskuse pv (tunnus 70) piiranguvöönditega.
- Kasutatud tarkvara: Bentley PowerCivil for Baltics V8i (litsents: 70000661800020).

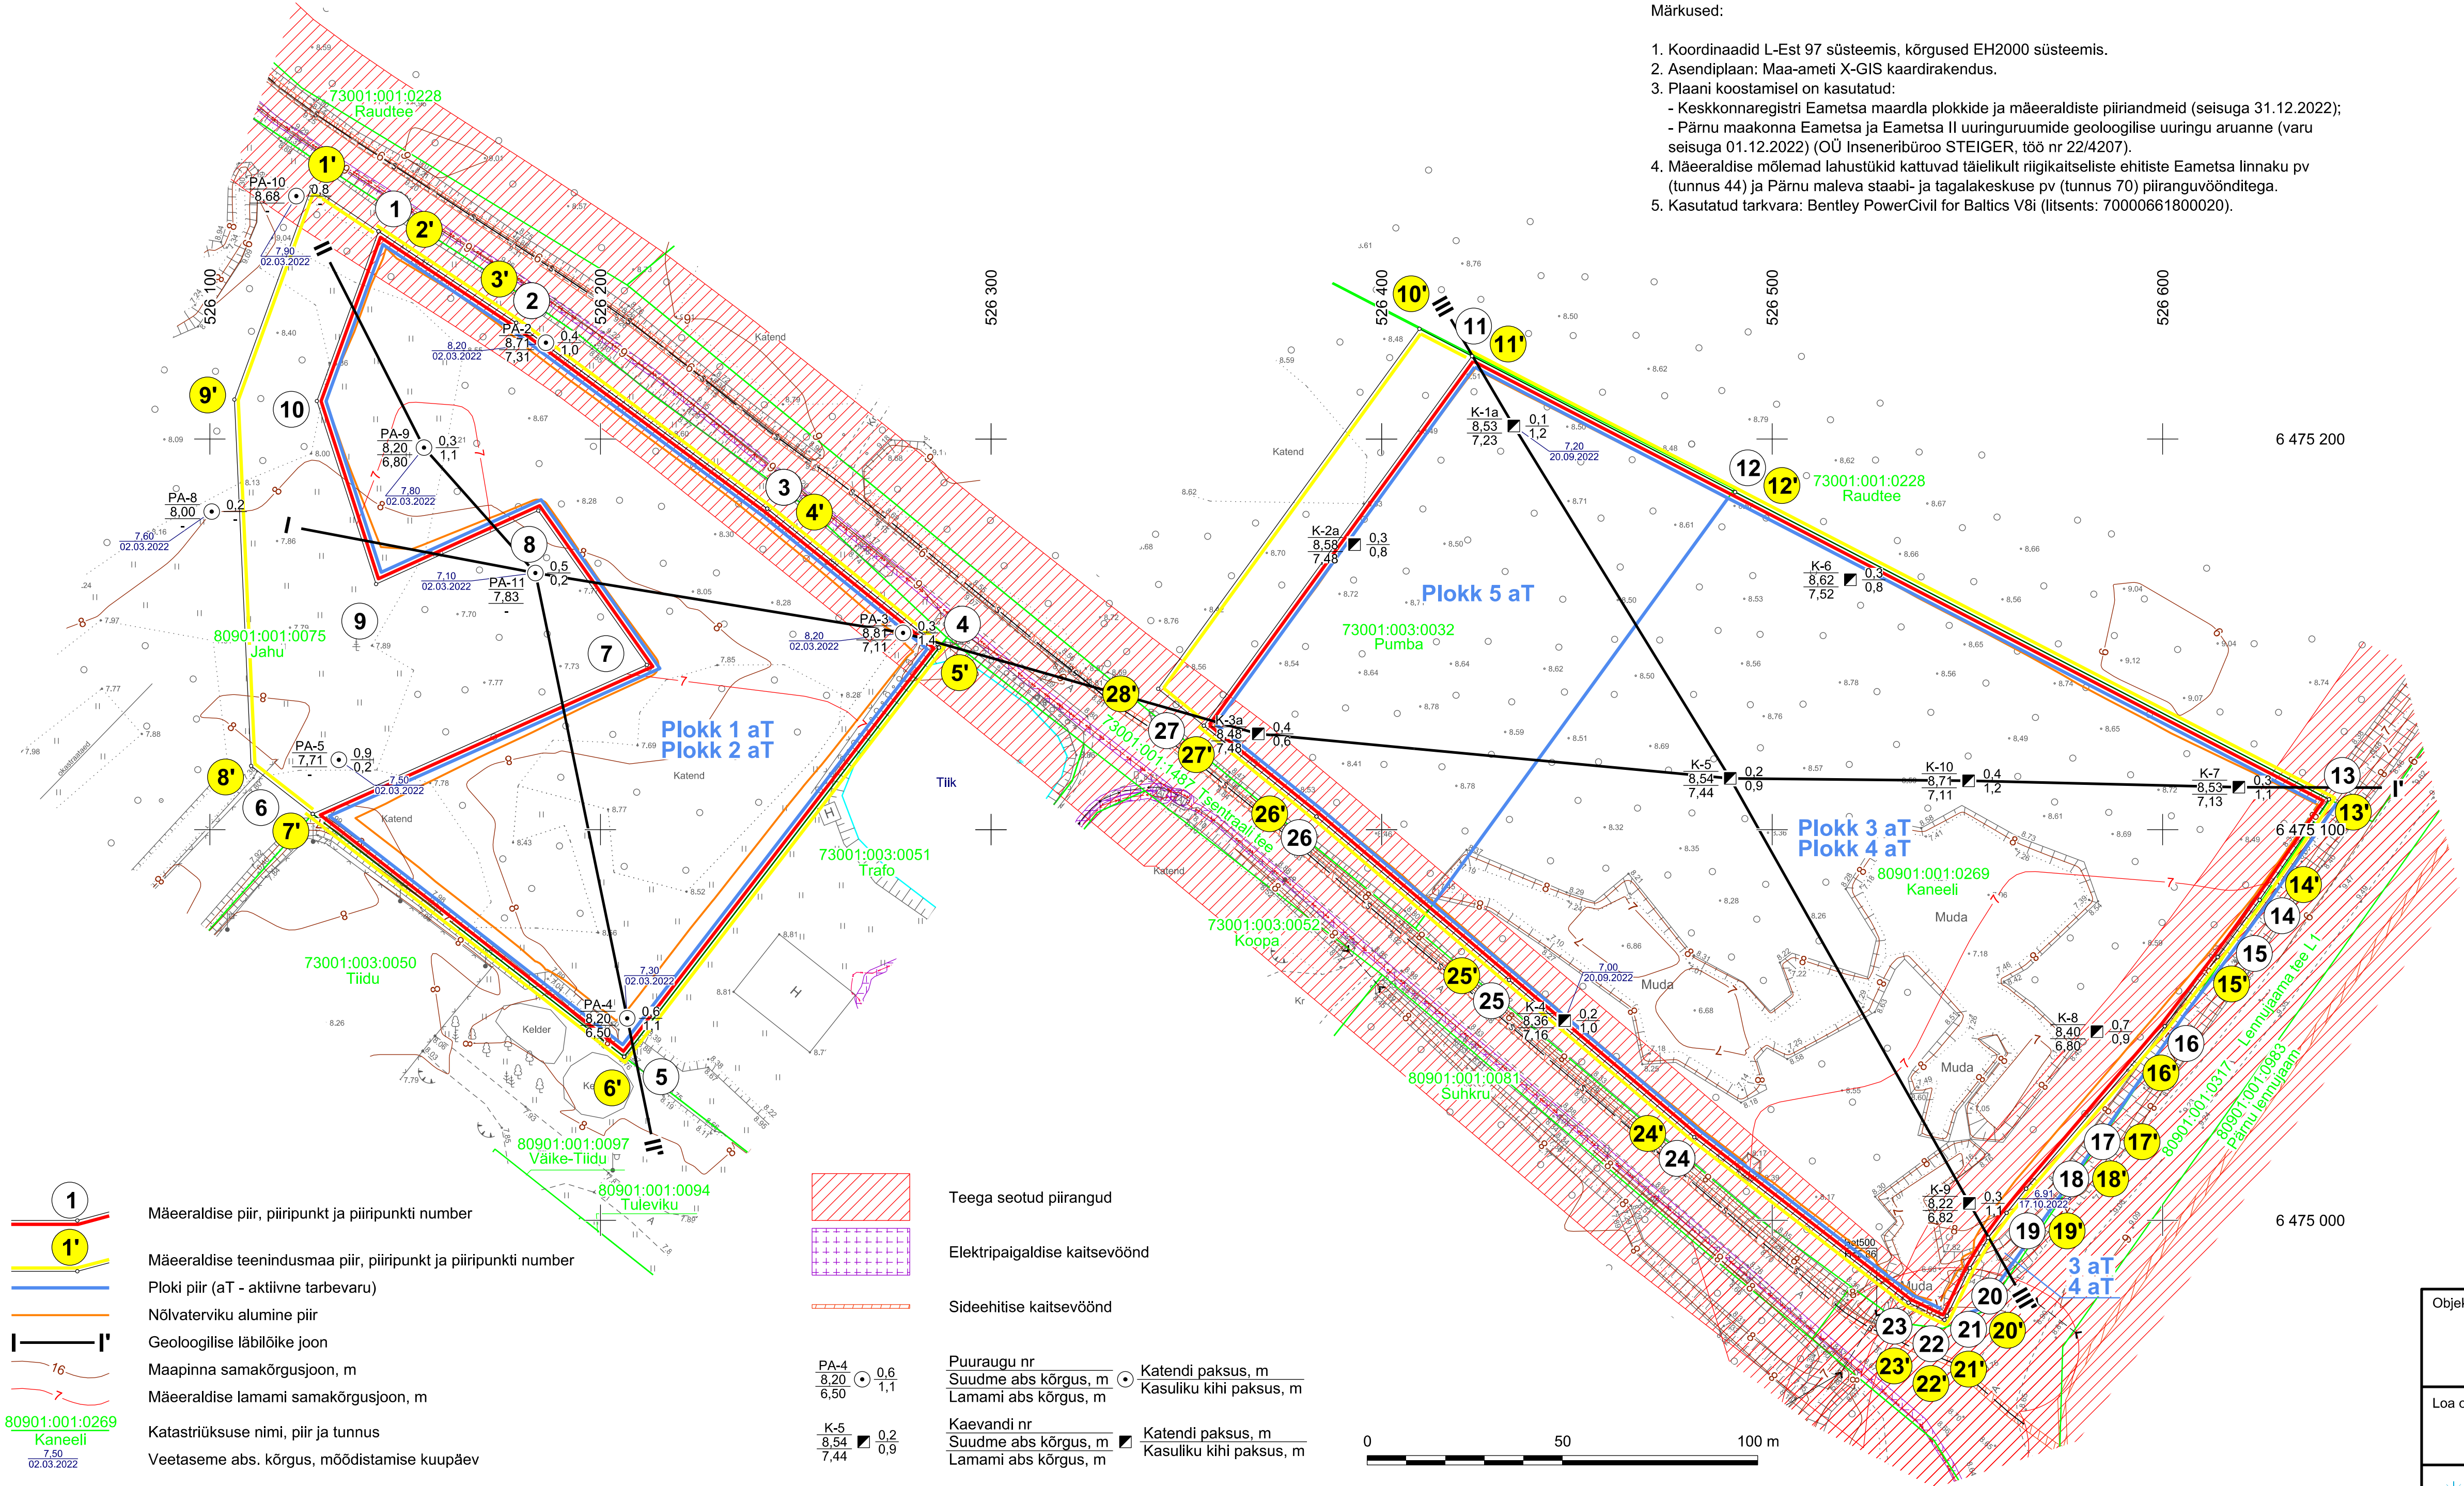

| Mäeeraldiste piiripunktide koordinaadid |              |            | Mäeeraldiste teenindusmaa piiripunktide koordinaadid |              |            |
|---|--------------|------------|--|--------------|------------|
| Nr                                      | X            | Y          | Nr   | X            | Y          |
| 1                                       | 6 475 253,15 | 526 143,18 | 1'   | 6 475 264,54 | 526 126,03 |
| 2                                       | 6 475 229,74 | 526 178,43 | 2'   | 6 475 253,15 | 526 143,18 |
| 3                                       | 6 475 182,17 | 526 242,70 | 3'   | 6 475 229,74 | 526 178,43 |
| 4                                       | 6 475 146,60 | 526 286,71 | 4'   | 6 475 182,17 | 526 242,70 |
| 5                                       | 6 475 041,85 | 526 206,08 | 5'   | 6 475 146,60 | 526 286,71 |
| 6                                       | 6 475 104,01 | 526 126,33 | 6'   | 6 475 041,85 | 526 206,08 |
| 7                                       | 6 475 142,17 | 526 211,89 | 7'   | 6 475 104,01 | 526 126,33 |
| 8                                       | 6 475 181,67 | 526 184,07 | 8'   | 6 475 116,31 | 526 110,56 |
| 9                                       | 6 475 162,85 | 526 142,55 | 9'   | 6 475 210,09 | 526 106,27 |
| 10                                      | 6 475 209,71 | 526 127,41 | 10'  | 6 475 228,19 | 526 409,69 |
| 11                                      | 6 475 221,22 | 526 423,17 | 11'  | 6 475 221,22 | 526 423,17 |
| 12                                      | 6 475 186,40 | 526 490,52 | 12'  | 6 475 186,40 | 526 490,52 |
| 13                                      | 6 475 107,75 | 526 642,59 | 13'  | 6 475 107,75 | 526 642,59 |
| 14                                      | 6 475 082,01 | 526 624,83 | 14'  | 6 475 082,01 | 526 624,83 |
| 15                                      | 6 475 067,36 | 526 614,09 | 15'  | 6 475 067,36 | 526 614,09 |
| 16                                      | 6 475 049,67 | 526 600,52 | 16'  | 6 475 049,67 | 526 600,52 |
| 17                                      | 6 475 008,07 | 526 565,04 | 17'  | 6 475 008,07 | 526 565,04 |
| 18                                      | 6 475 001,91 | 526 560,04 | 18'  | 6 475 001,91 | 526 560,04 |
| 19                                      | 6 474 995,48 | 526 555,29 | 19'  | 6 474 995,48 | 526 555,29 |
| 20                                      | 6 474 987,76 | 526 550,63 | 20'  | 6 474 987,76 | 526 550,63 |
| 21                                      | 6 474 975,50 | 526 544,77 | 21'  | 6 474 975,50 | 526 544,77 |
| 22                                      | 6 474 974,51 | 526 544,13 | 22'  | 6 474 974,51 | 526 544,13 |
| 23                                      | 6 474 978,91 | 526 534,91 | 23'  | 6 474 978,91 | 526 534,91 |
| 24                                      | 6 475 021,27 | 526 480,07 | 24'  | 6 475 021,27 | 526 480,07 |
| 25                                      | 6 475 061,53 | 526 432,63 | 25'  | 6 475 061,53 | 526 432,63 |
| 26                                      | 6 475 103,35 | 526 383,35 | 26'  | 6 475 103,35 | 526 383,35 |
| 27                                      | 6 475 126,61 | 526 354,50 | 27'  | 6 475 126,61 | 526 354,50 |
| 28                                      | 6 475 136,04 | 526 342,80 | 28'  | 6 475 136,04 | 526 342,80 |

Pindala 5,00 ha

Pindala 5,88 ha

Mäeeraldiste läänepoolne lahustükk pindalaga 1,53 ha  
Mäeeraldiste idapoolne lahustükk pindalaga 3,47 ha

Mäeeraldiste teenindusmaa läänepoolne lahustükk pindalaga 2,23 ha  
Mäeeraldiste teenindusmaa idapoolne lahustükk pindalaga 3,65 ha

|   |   |   |                                      |
|---|---|---|--------------------------------------|
| Objekti nimetus ja aadress<br><b>Eametsa liivakarjäär</b><br>Tori vald, Pärnu maakond           |   | Joonise sisu<br><b>Mäeeraldiste plaan</b>   |                                      |
| Loa omanik<br><b>Marina Minerals OÜ</b><br>Jalgpalli tn 21, 11312 Tallinn<br>caspar@minerals.ee | /Altkirjastatud digitaalselt/<br>(esindaja nimi ja allkiri) |   | Graafiline lisa 1/3                  |
| OÜ Inseneribüroo STEIGER<br>Männiku tee 104, 11216 Tallinn<br>+372 668 1011, info@steiger.ee    |   | Koostas<br>Hendrik Klaas<br>/Altkirjastatud digitaalselt/<br>Kinnitas<br>Erki Vaguri<br>/Altkirjastatud digitaalselt/ | Kuupäev 19.02.2026<br>Töö nr 23/4344 |