


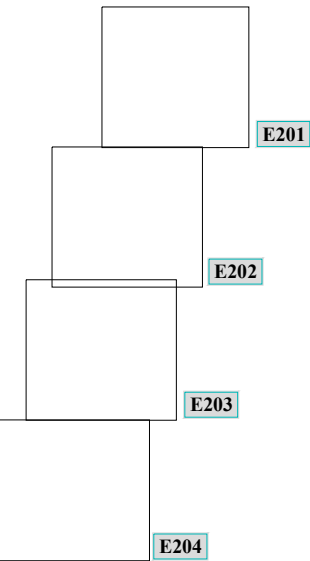


TINGMÄRGID, PROJEKTEERITUD	
	Keskpinge maakaabel, kaitsetorus tugevusega 450N, kui ei ole määratud teisiti
	Jätkumuhv keskpinge maakaablile
	Projekteeritud rajatise kaitsetugevuse määrangu muutus 1250N-le
	Puurimiskaevik
	Likvideeritav objekt
	asfaltkatte taastamine ≈11m²
	Võsaraie 2475m²

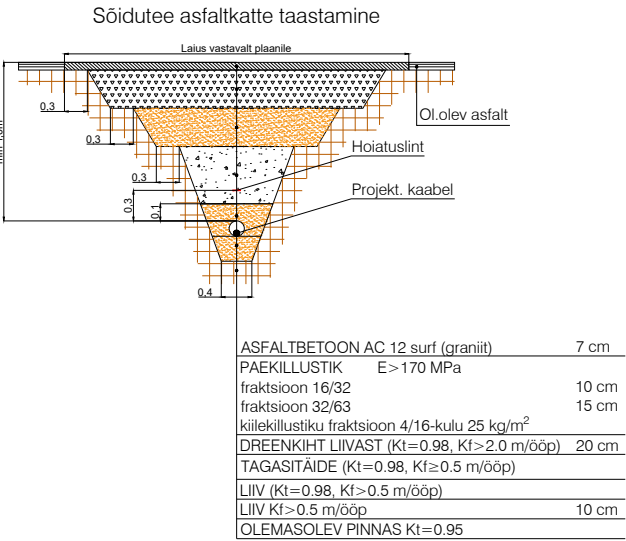


Projekti nimetus Türi-Viljandi II (Bio-Linnu) Türi linn Järvamaa			
Joonise nimetus Asendiplaan			
Projekteerija Hepta Hepta Group Energy OÜ Teadusparki 6/1 12618 TALLINN EESTI Tel. +372 5179698 info@hepta.ee		Tellija elektrilevi Elektrilevi OÜ Vasknarigi 2 10138, TALLINN, EESTI Tel. +372 777 1545 elektrilevi@elektrilevi.ee	
Kontrollija Projektijuht Projekteerija	V. Romanjuk V. Romanjuk M. Banko	Staadium TP Möötkava 16.06.2025	Projekti nr IP7800 Joonise nr E201

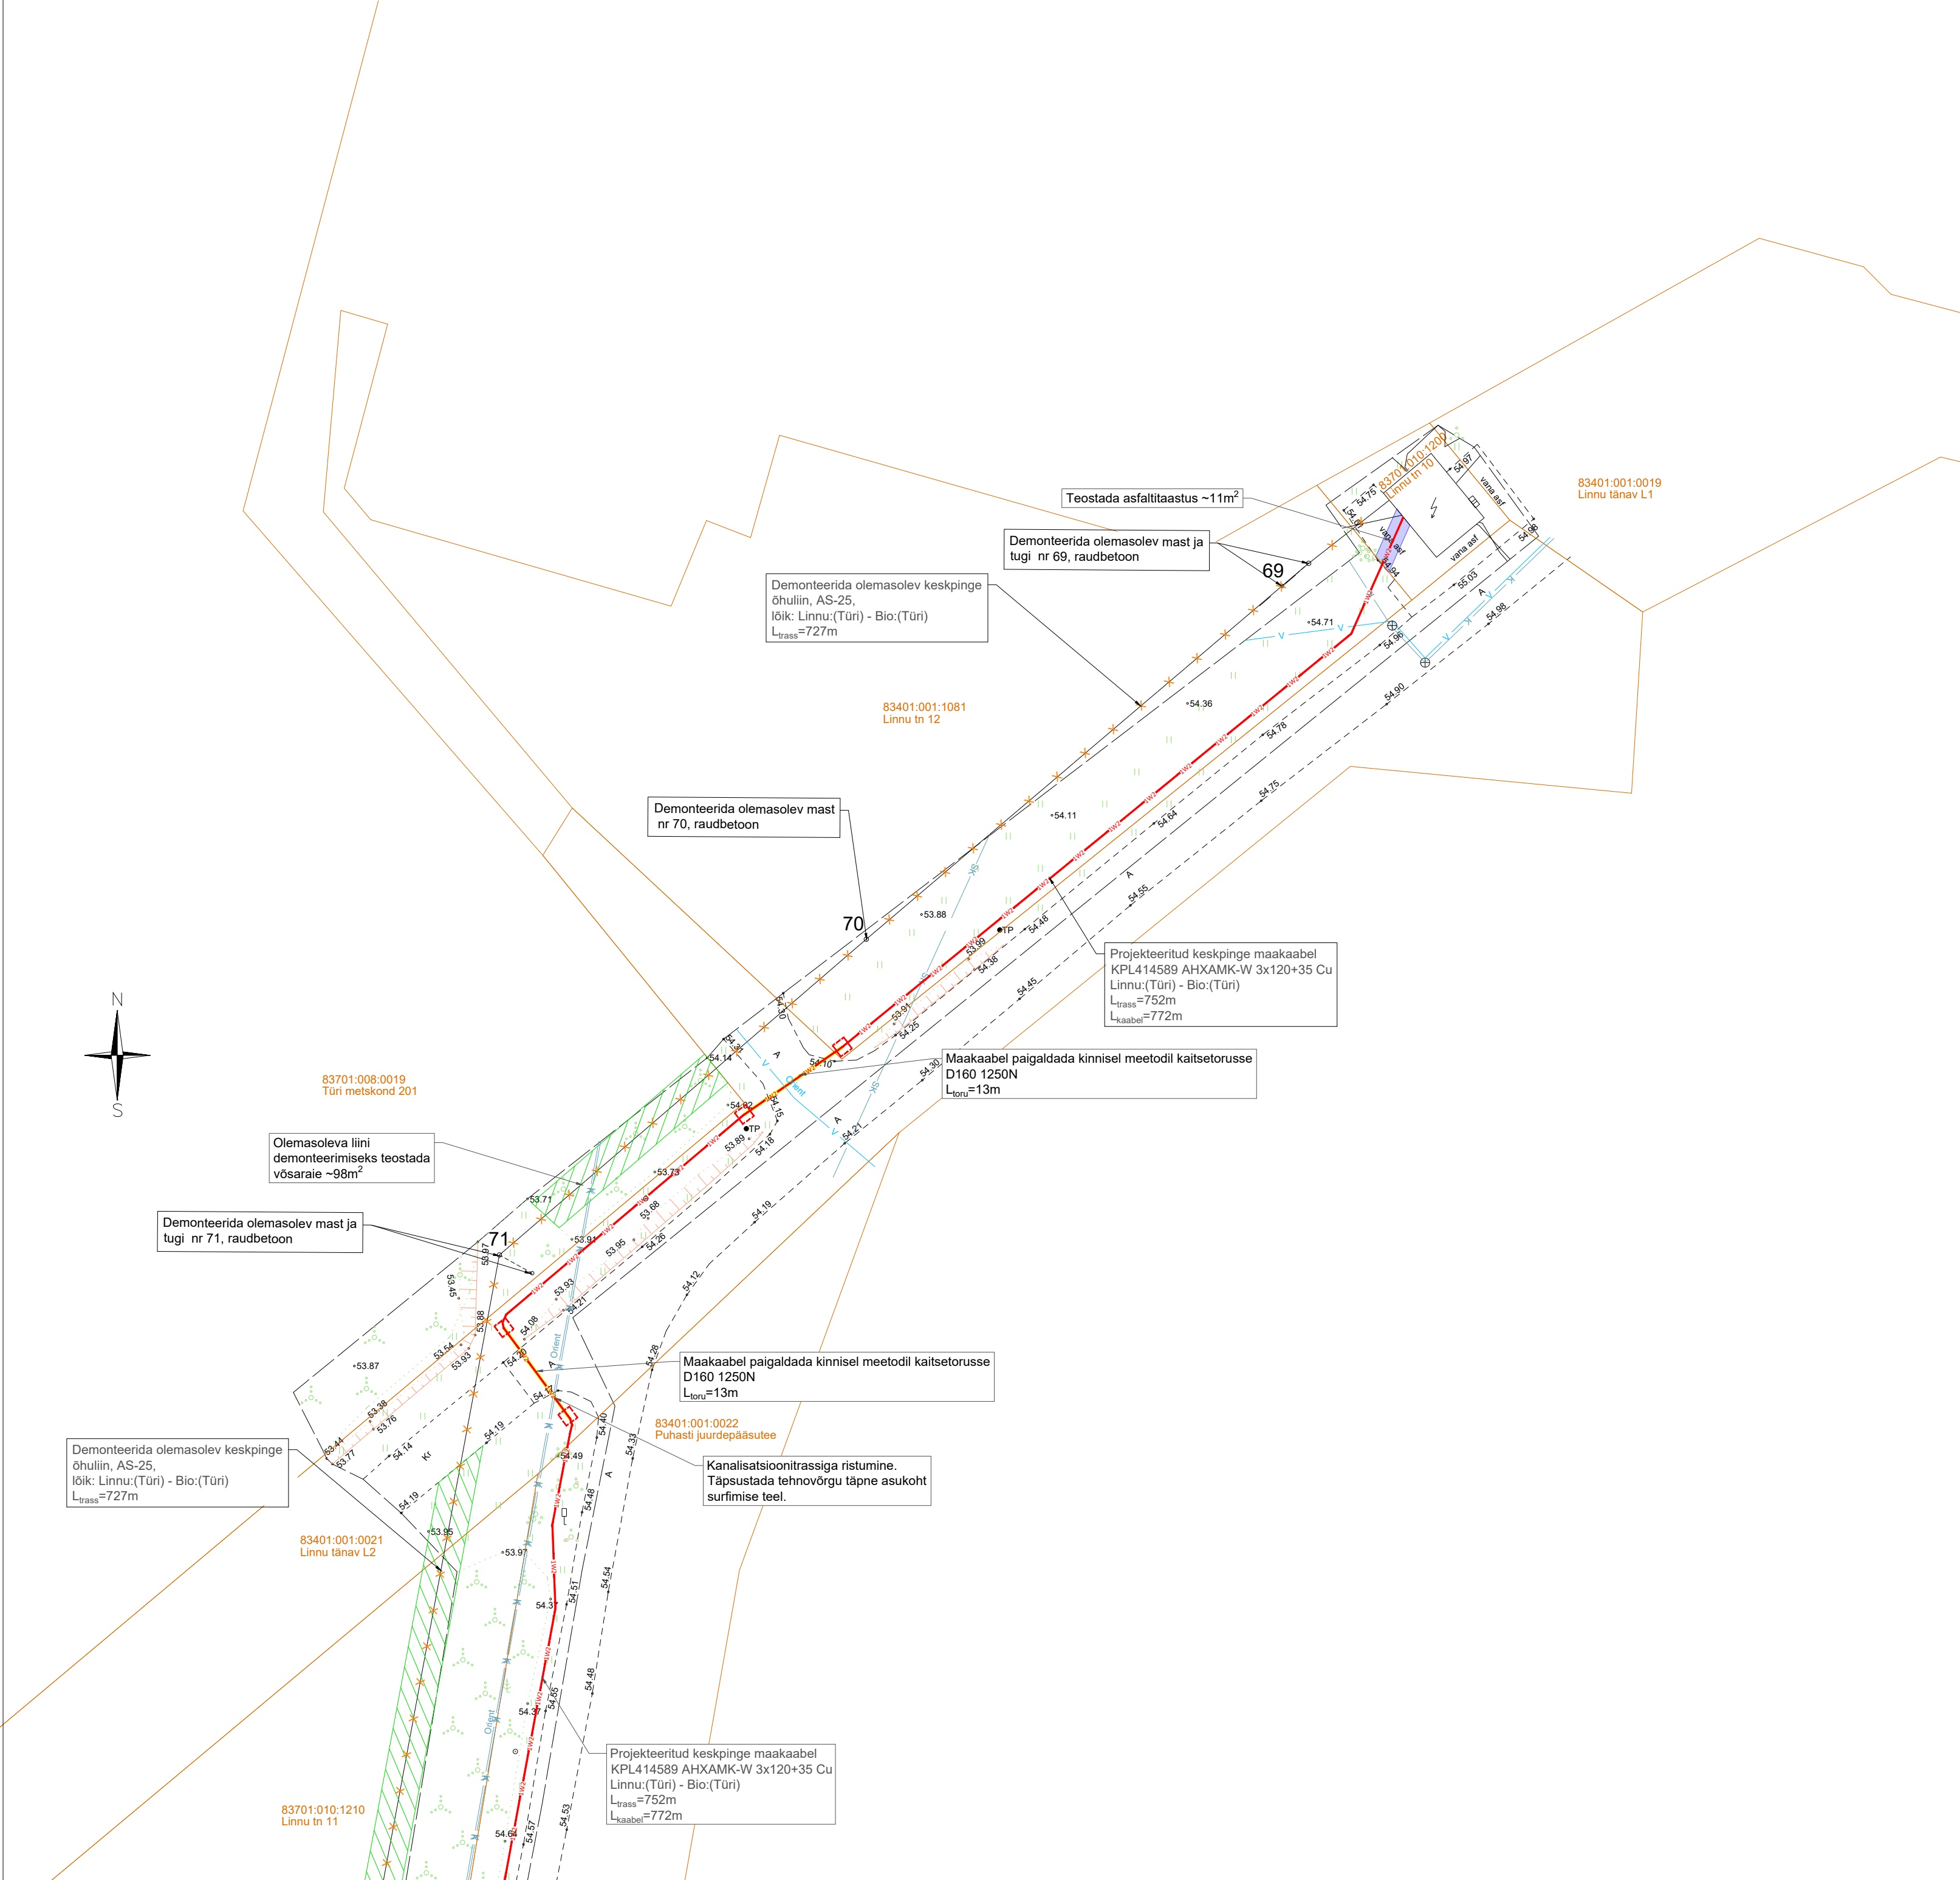


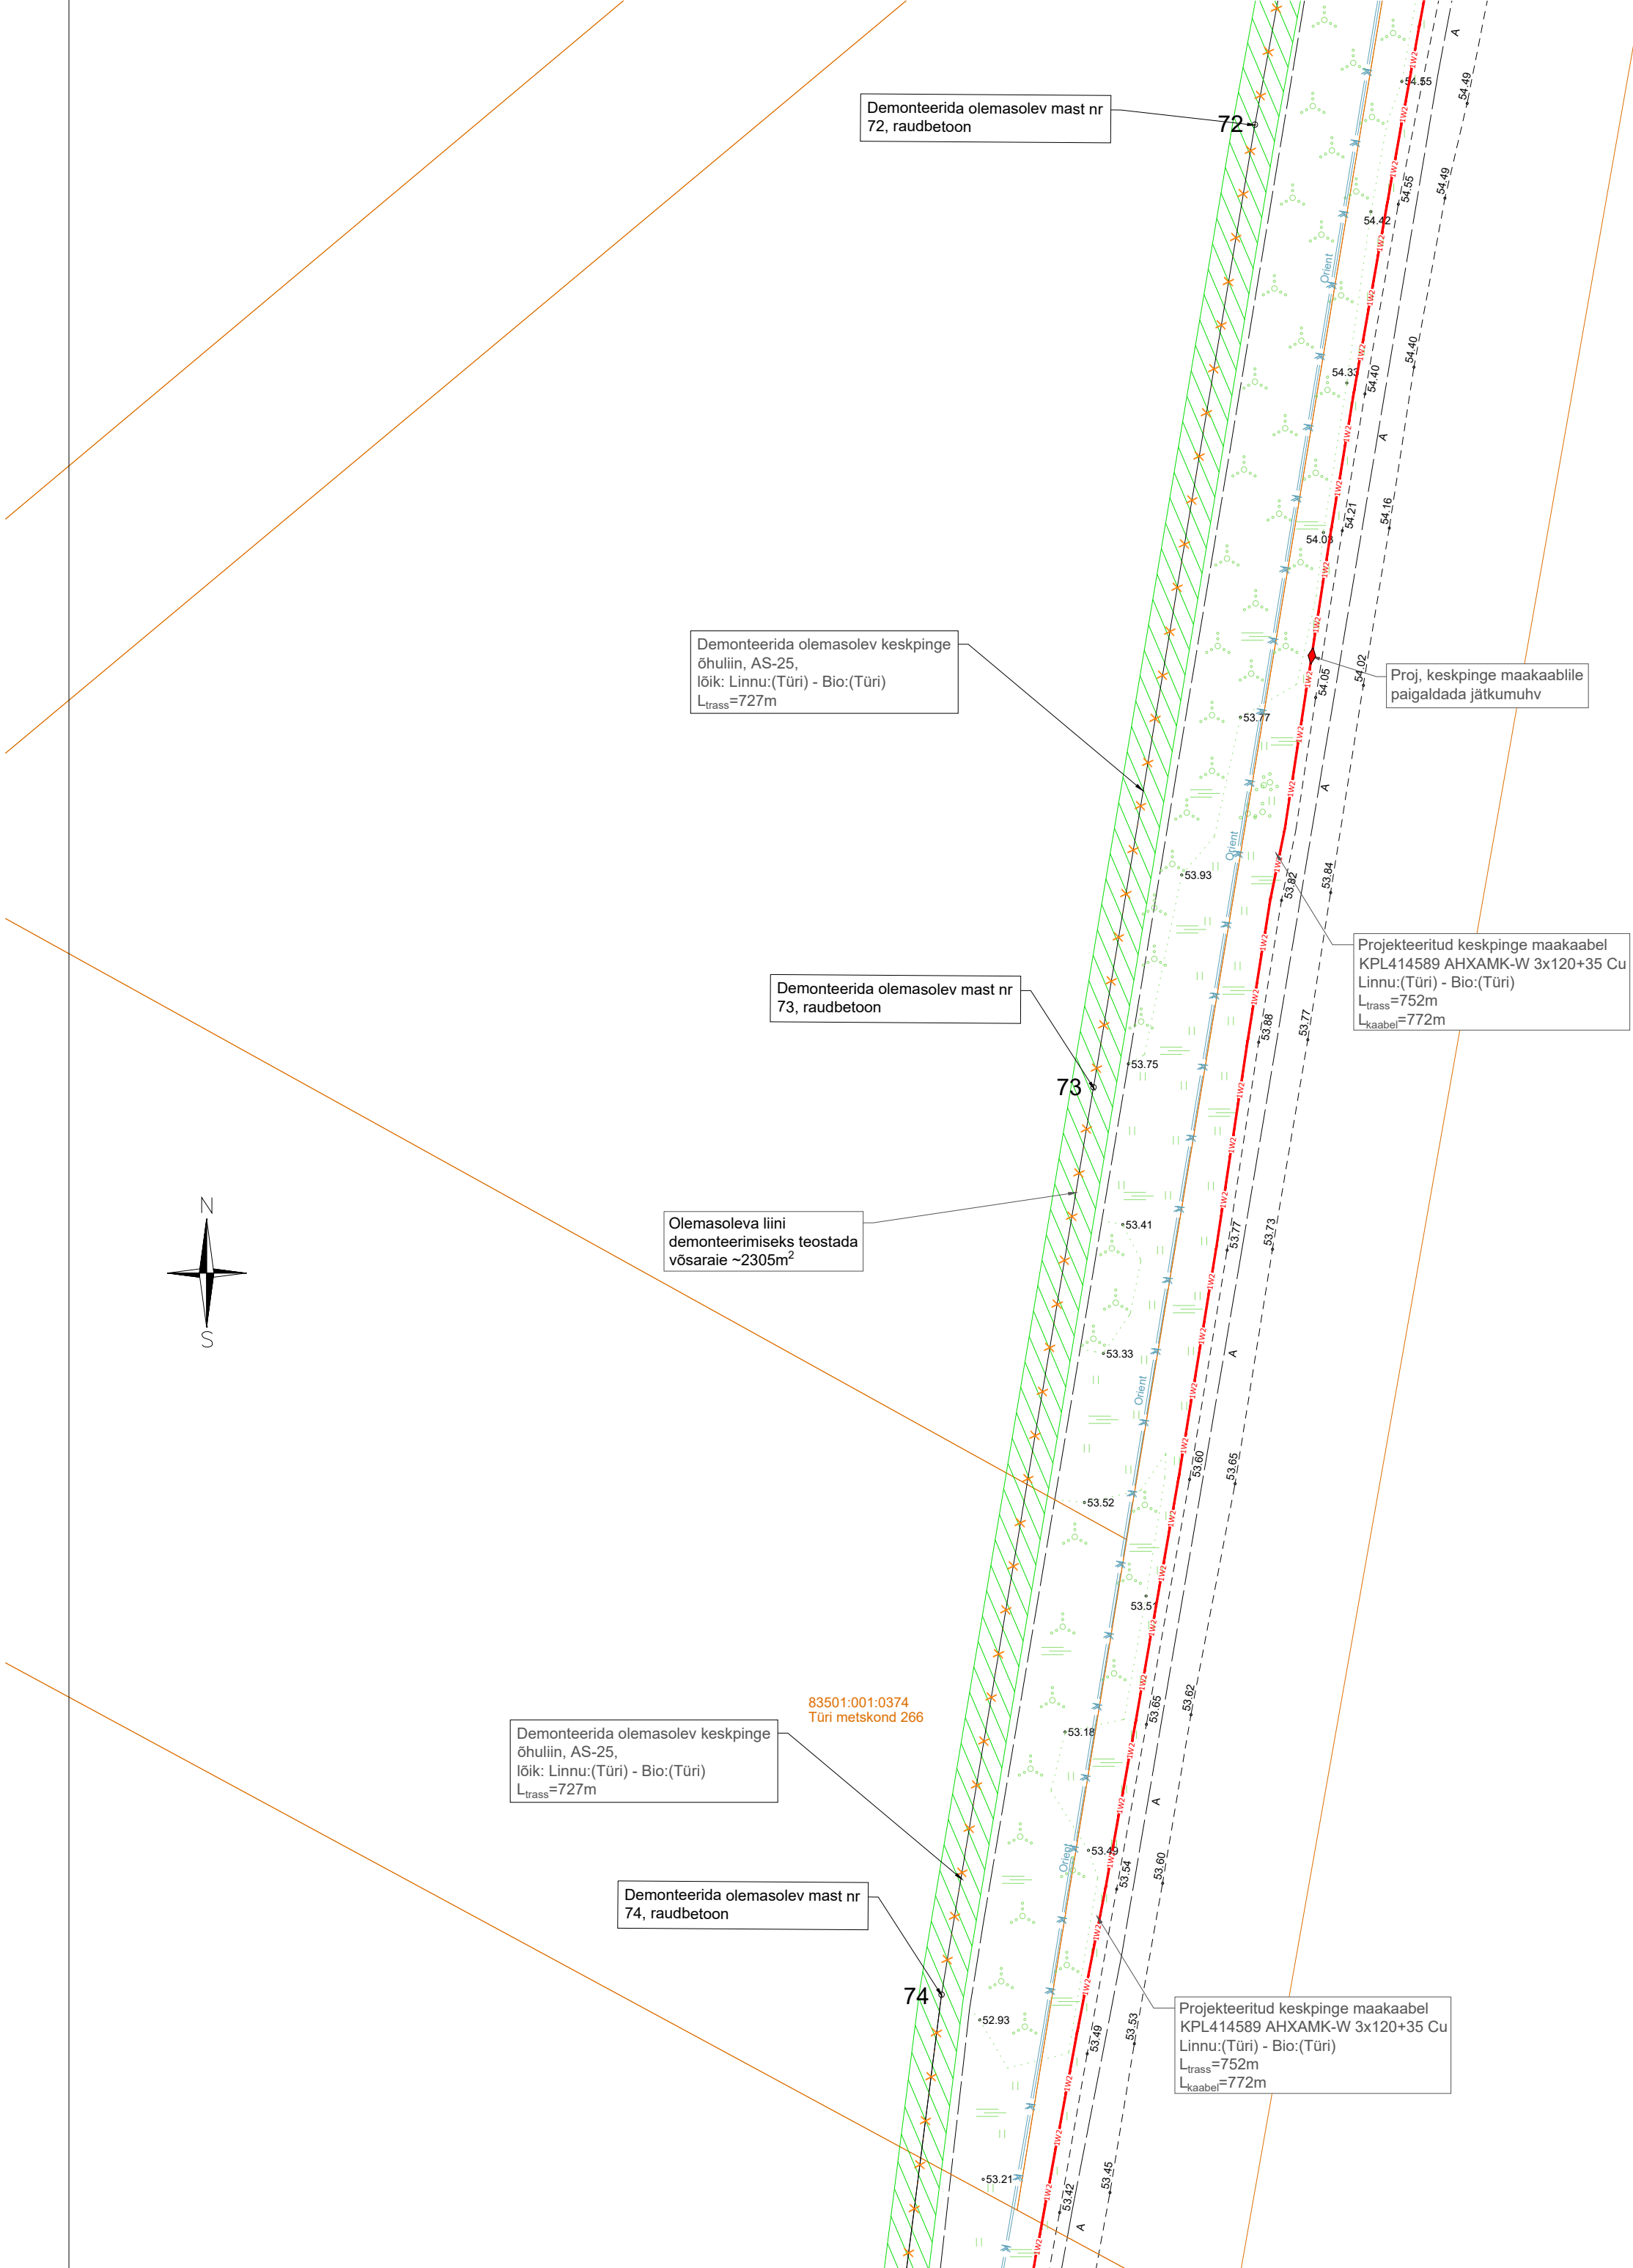


TINGMÄRGID, PROJEKTEERITUD	
	Keskpinge maakaabel, kaitsetorus tugevusega 450N, kui ei ole määratud teisiti
	Jätkumuhv keskpinge maakaablile
	Projekteeritud rajatise kaitsetugevuse määrangu muutus 1250N-le
	Puurimiskaevik
	Likvideeritav objekt
	asfaltkatte taastamine ≈11m²
	Võsaraie 2475m²

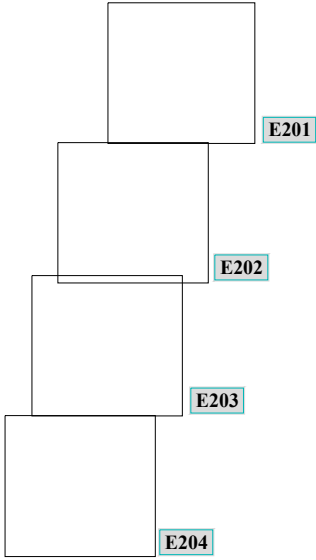



Projekti nimetus Türi-Viljandi II (Bio-Linnu) Türi linn Järvamaa			
Joonise nimetus Asendiplaan			
Projekteerija Hepta Group Energy OÜ Teadusparki 5/1 12618 TALLINN EESTI Tel. +372 5179698 info@hepta.ee		Tellija Elektrilevi OÜ Vasknarpe 2 10138, TALLINN, EESTI Tel. +372 777 1545 elektrilevi@riik.ee	
Kontrollija V. Romanjuk	Projekti juht V. Romanjuk	Staadium TP	Möötkava 1:500
Projekteerija M. Banko	Kuupäev 16.06.2025	Projekti nr IP7800	Joonise nr E202

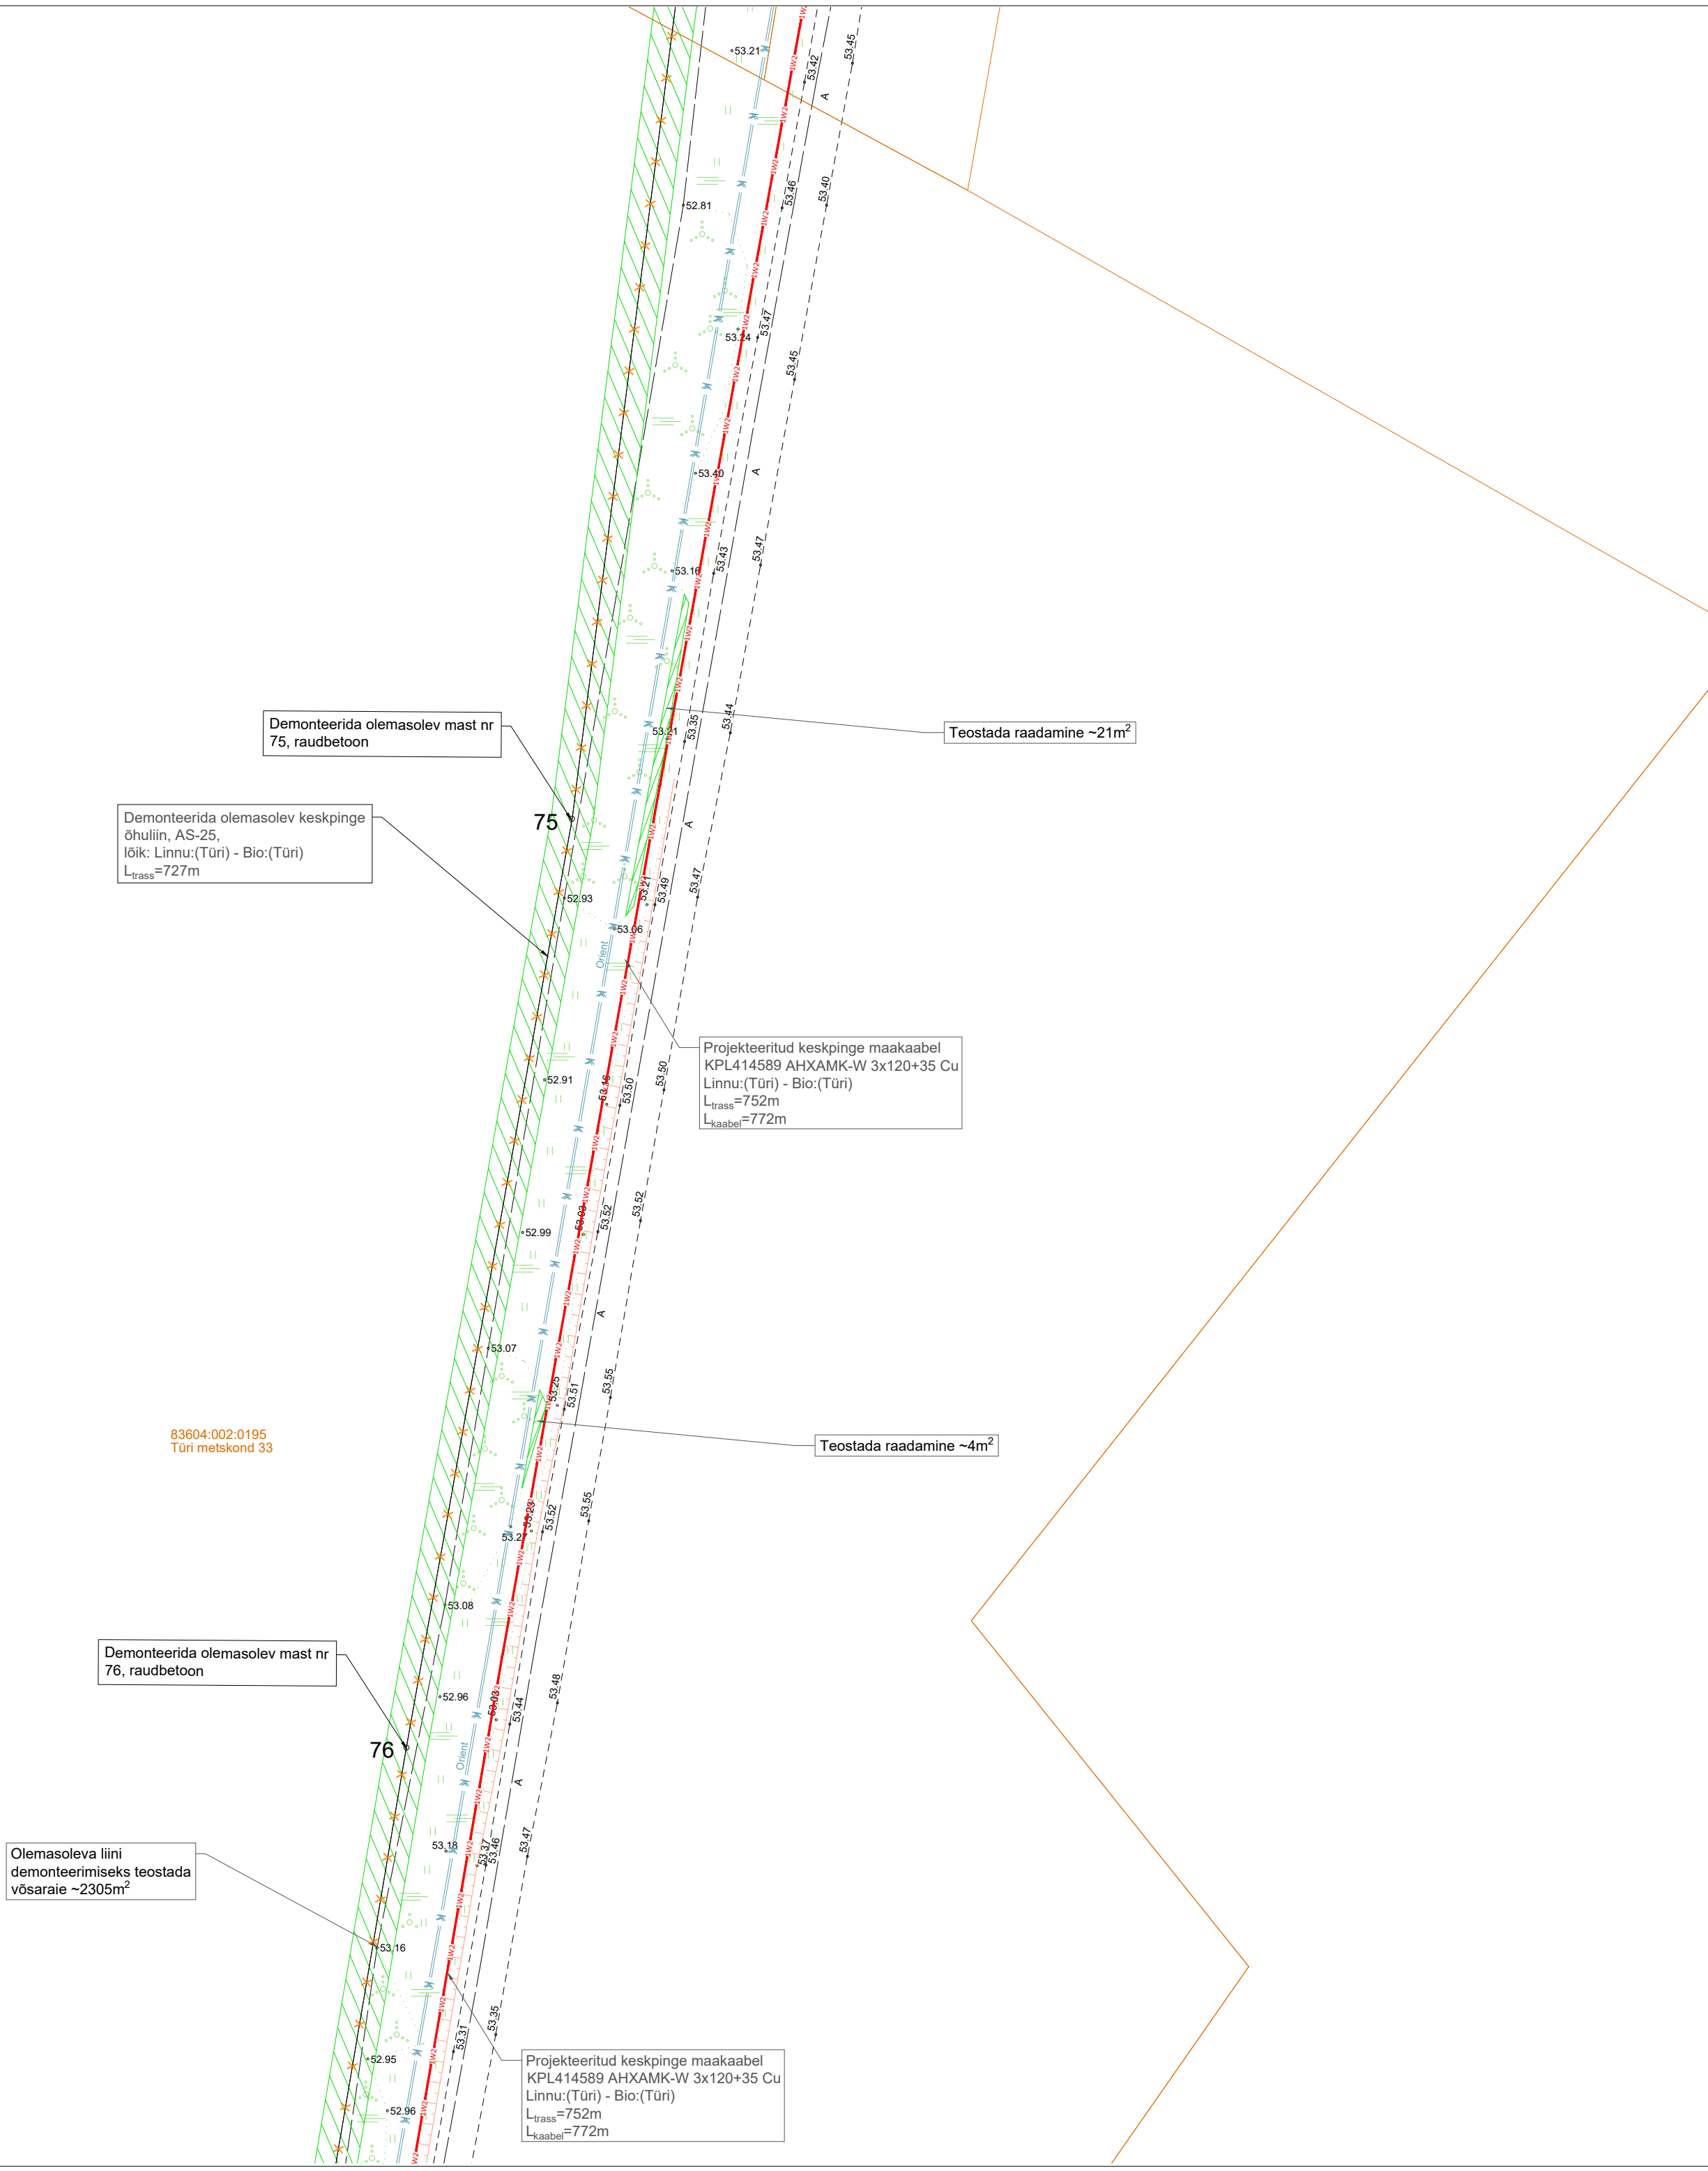

TINGMÄRGID, PROJEKTEERITUD	
	Keskpinge maakaabel, kaitsetorus tugevusega 450N, kui ei ole määratud teisiti
	Jätkumuhv keskpinge maakaablile
	Projekteeritud rajatise kaitsetugevuse määrangu muutus 1250N-le
	Puurimiskaevik
	Likvideeritav objekt
	asfaltkatte taastamine ≈11m²
	Võsaraie 2475m²

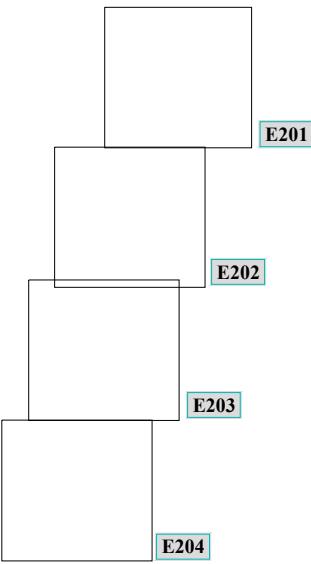

Projekti nimetus Türi-Viljandi II (Bio-Linnu) Türi linn Järvamaa					
Joonise nimetus Asendiplaan					
Projekteerija 			Tellija 		
Hepta Group Energy OÜ Teadusparki 6/1 12618 TALLINN EESTI Tel. +372 5179698 info@hepta.ee			Elektrilevi OÜ Vasknarigi 2 10138 TALLINN, EESTI Tel. +372 777 1545 elektrilevi@elektrilevi.ee		
Kontrollija Projektijuht Projekteerija	V. Romanjuk V. Romanjuk M. Banko		Staadium TP	Möötkava 1:500	Projekti nr IP7800
16.06.2025				Joonise nr E203	

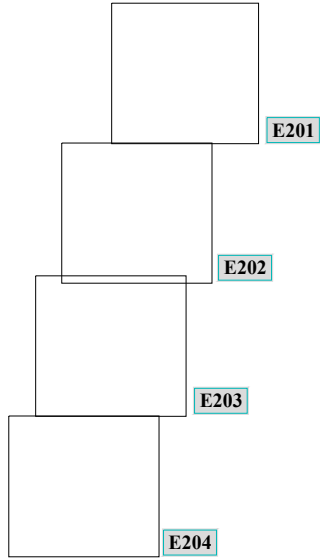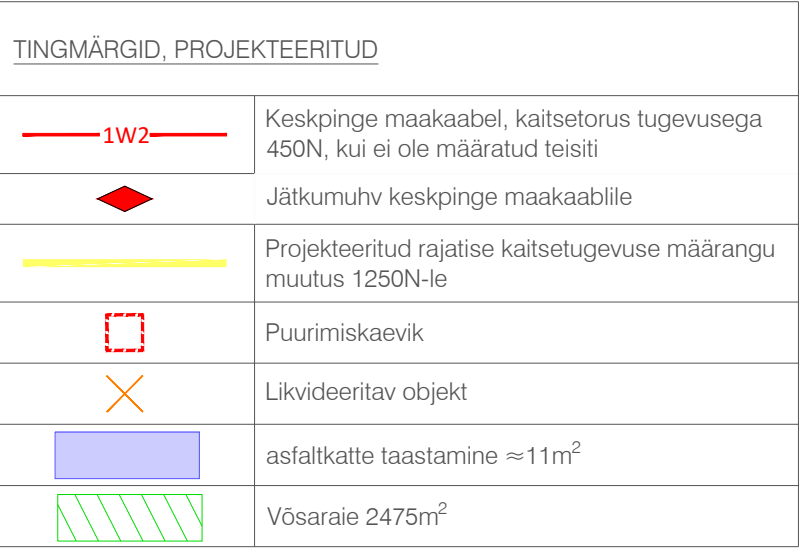

Projekti nimetus Türi-Viljandi II (Bio-Linnu) Türi linn Järvamaa				
Joonise nimetus Asendiplaan				
Projekteeja  Hepta Group Energy OÜ Teaduspargi 6/1 12618 TALLINN EESTI Tel. +372 5170668 info@hepta.ee		Tellija  Elektrilivi OÜ Veskkpost 2 10138, TALLINN, EESTI Tel. +372 771 1945 elektrilivi@elektrilivi.ee		
Kontrollija	V. Romanjuk		Staadium	TP Mõõtkava 1:500 Projekti nr IP7800 Joonise nr E204
Projekti juht	V. Romanjuk		Kuupäev	
Projekteerija	M. Banko		16.06.2025	