


# RÕUGE VALLAS RÕUGE ALEVIKUS ANDRE-AOTÄHE KATASTRIÜKSUSE JA SELLEGA PIIRNEVA ALA DETAILPLANEERING

# TEHNOVÕRGUD 1:500

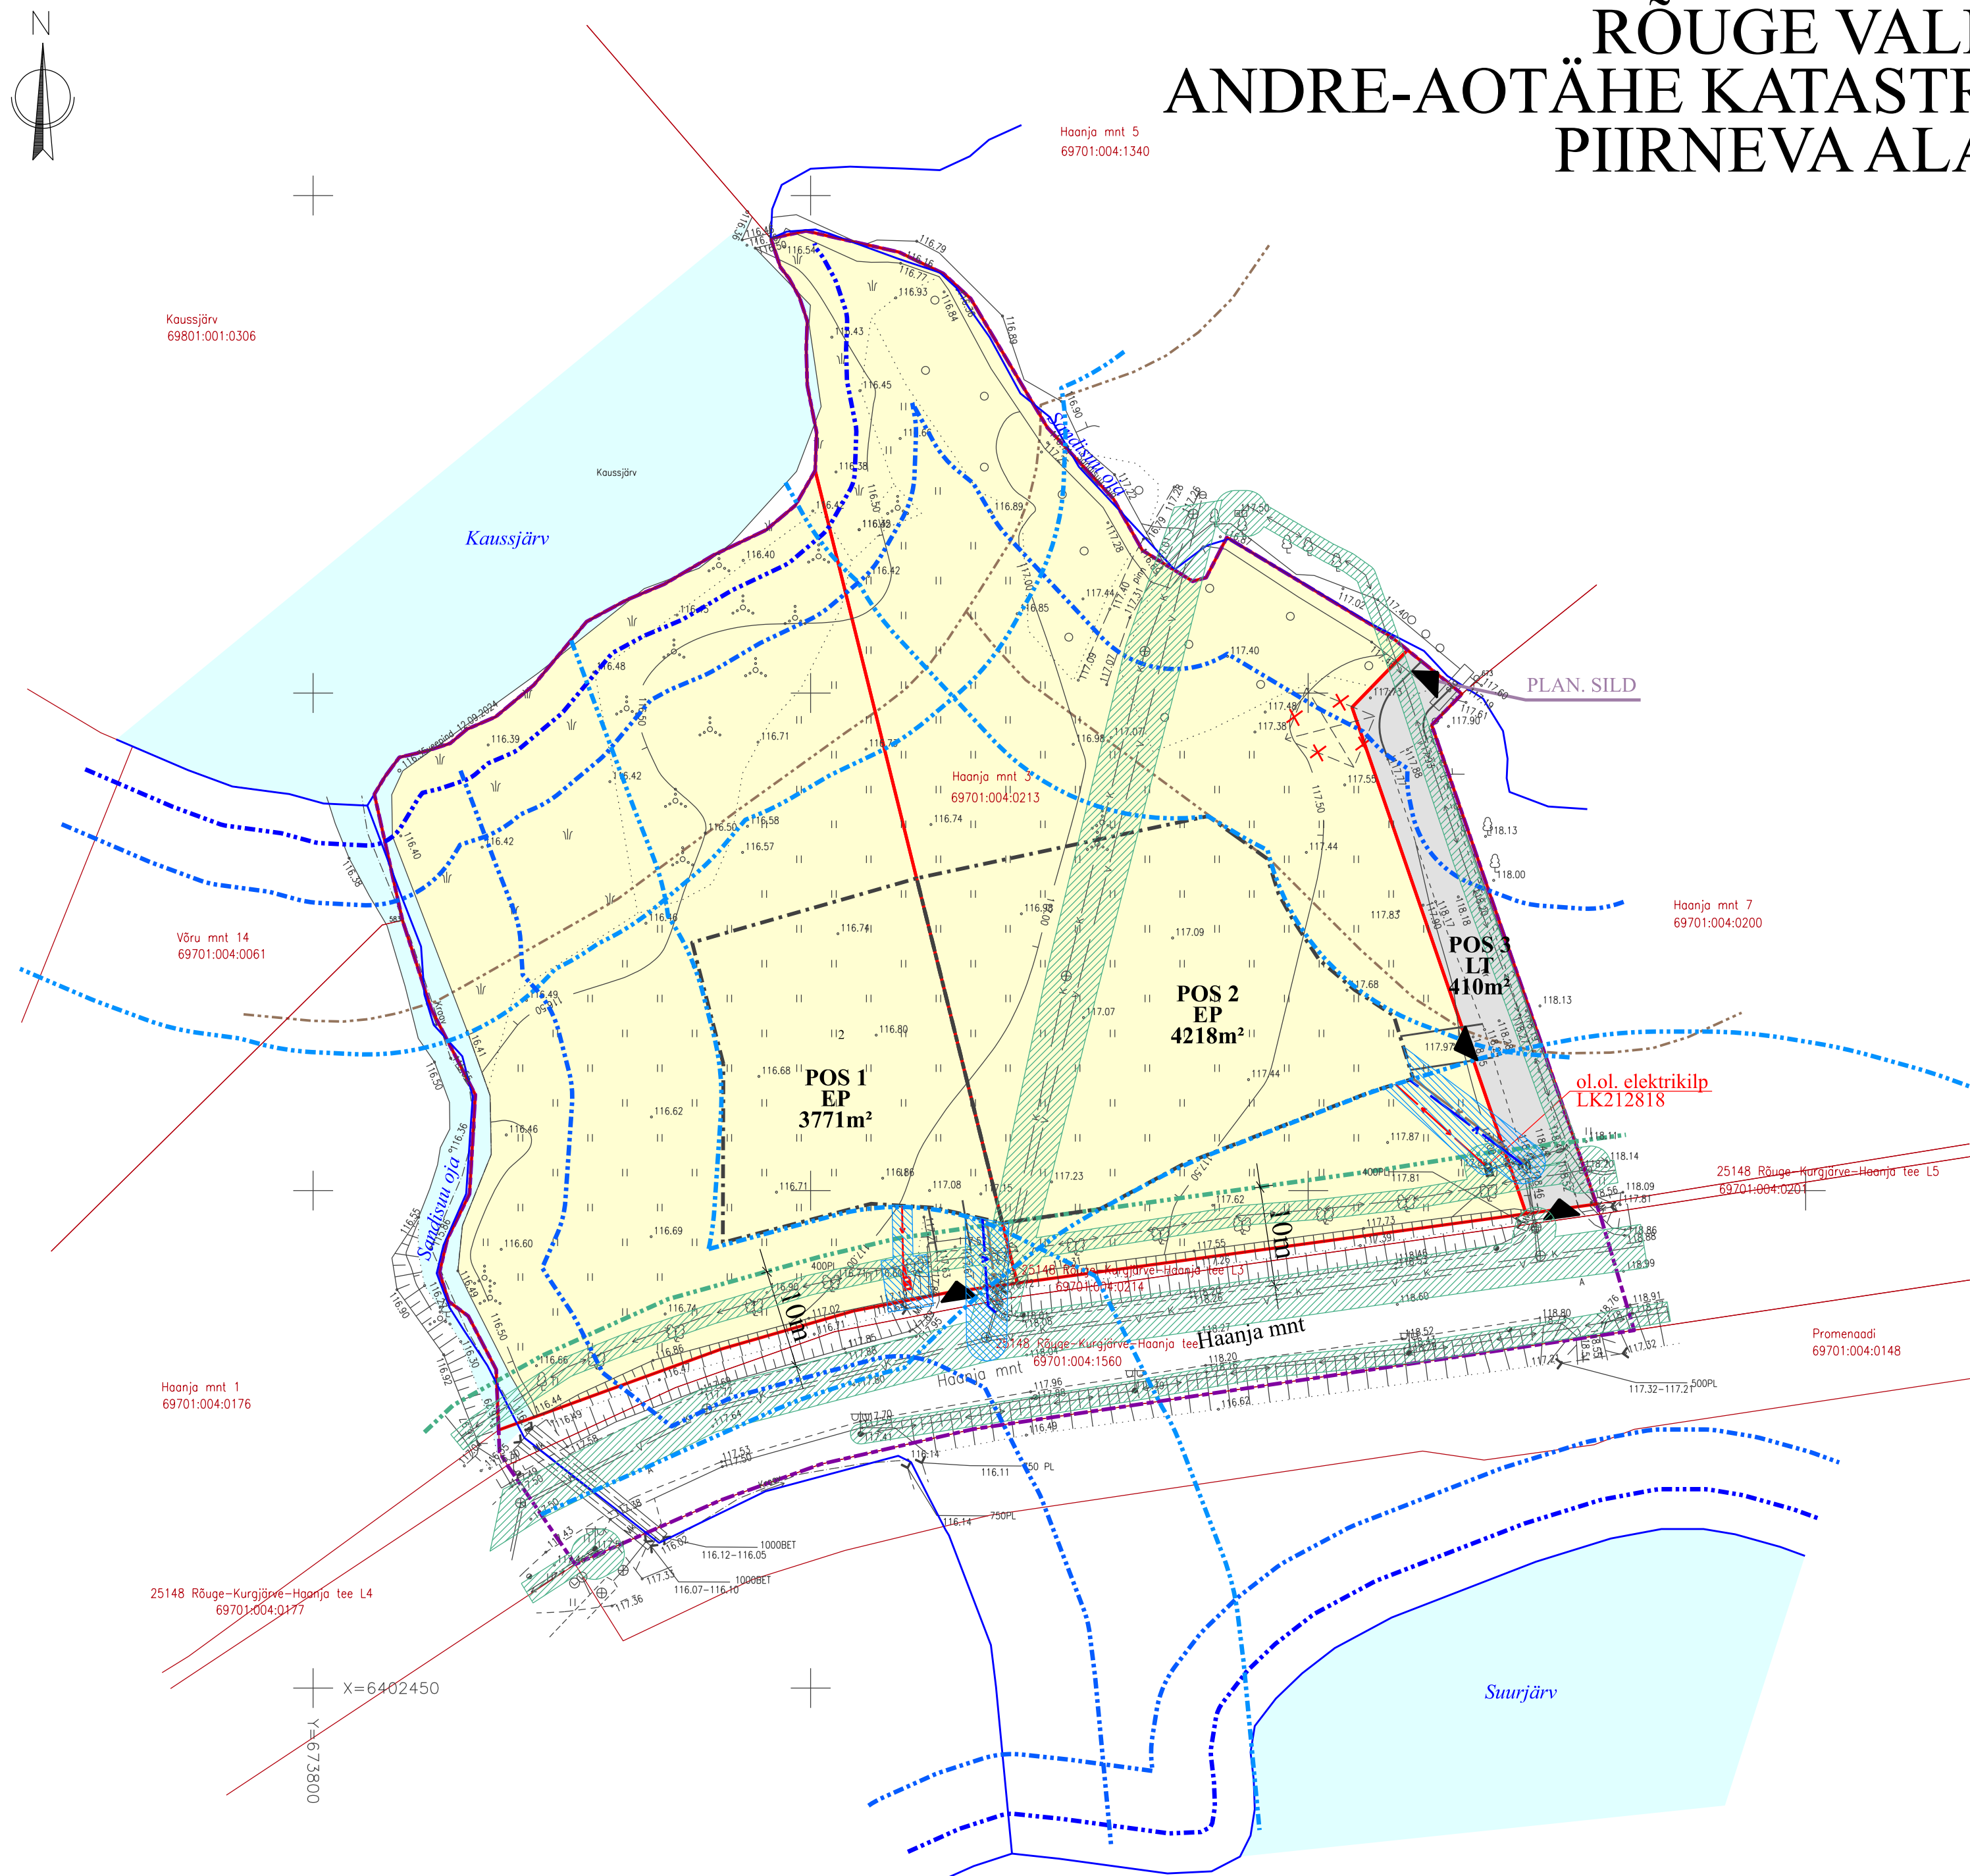

## LEPPEMÄRGID

- |  |                                    |
|--|------------------------------------|
|  | planeeringuala piir                |
|  | ol.ol. katastriüksuse piir         |
|  | ol.ol. katastriüksuse nimetus      |
|  | ol.ol. katastriüksuse tunnus       |
|  | plan. krundipiir                   |
|  | veepiir (ETAK)                     |
|  | kallasrada (4 m)                   |
|  | veekaitsevöönd (10 m)              |
|  | ehituskeeluvöönd (25 m, 50 m)      |
|  | ol.ol. riigitee kaitsevöönd (10 m) |
|  | plan. elamumaa krunt               |
|  | plan. transpordimaa krunt          |
|  | plan. hoonestusala                 |
|  | plan. juurdepääsutee               |
|  | ol.ol. tehnovõrgu kaitsevöönd      |
|  | plan. tehnovõrgu kaitsevöönd       |
|  | plan. madalpingekaabel             |
|  | plan. sidetrass                    |
|  | plan. veetrass                     |
|  | plan. kanalisatsioonitrass         |
|  | ol.ol. elektrikilp LK212818        |
|  | plan. elektrikilp                  |
|  | likv. objekt                       |
|  | ol.ol. juurdepääs krundile         |

<div>Wesenberg</div> <div>           OÜ WESENBERG            Registrikood 12865969            J. Kunderi 1-8 44307 Rakvere            MTR EEP003276            tel: 5211425            e-mail: info@wesenberg.ee         </div>	<i>objekt</i> <b>Rõuge vallas Rõuge alevikus Andre-Aotähe katastrüiksuse ja sellega piirneva ala detailplaneering</b>		
	<i>töö nr</i>	78-0724	<i>joonis</i> TEHNOVÕRGUD
	<i>mõõtuka</i>	1:500	<i>planeeringu koostamise korraldaja</i> Rõuge Vallavalitsus
	<i>leht</i>	4	<i>planeerija</i> Kristi Jõemets Kustetusnõustis nr 176297
	<i>kuupäev</i>	13.01.2026	<i>planeerija</i> Liina Talistu Diplom nr MA 019394