


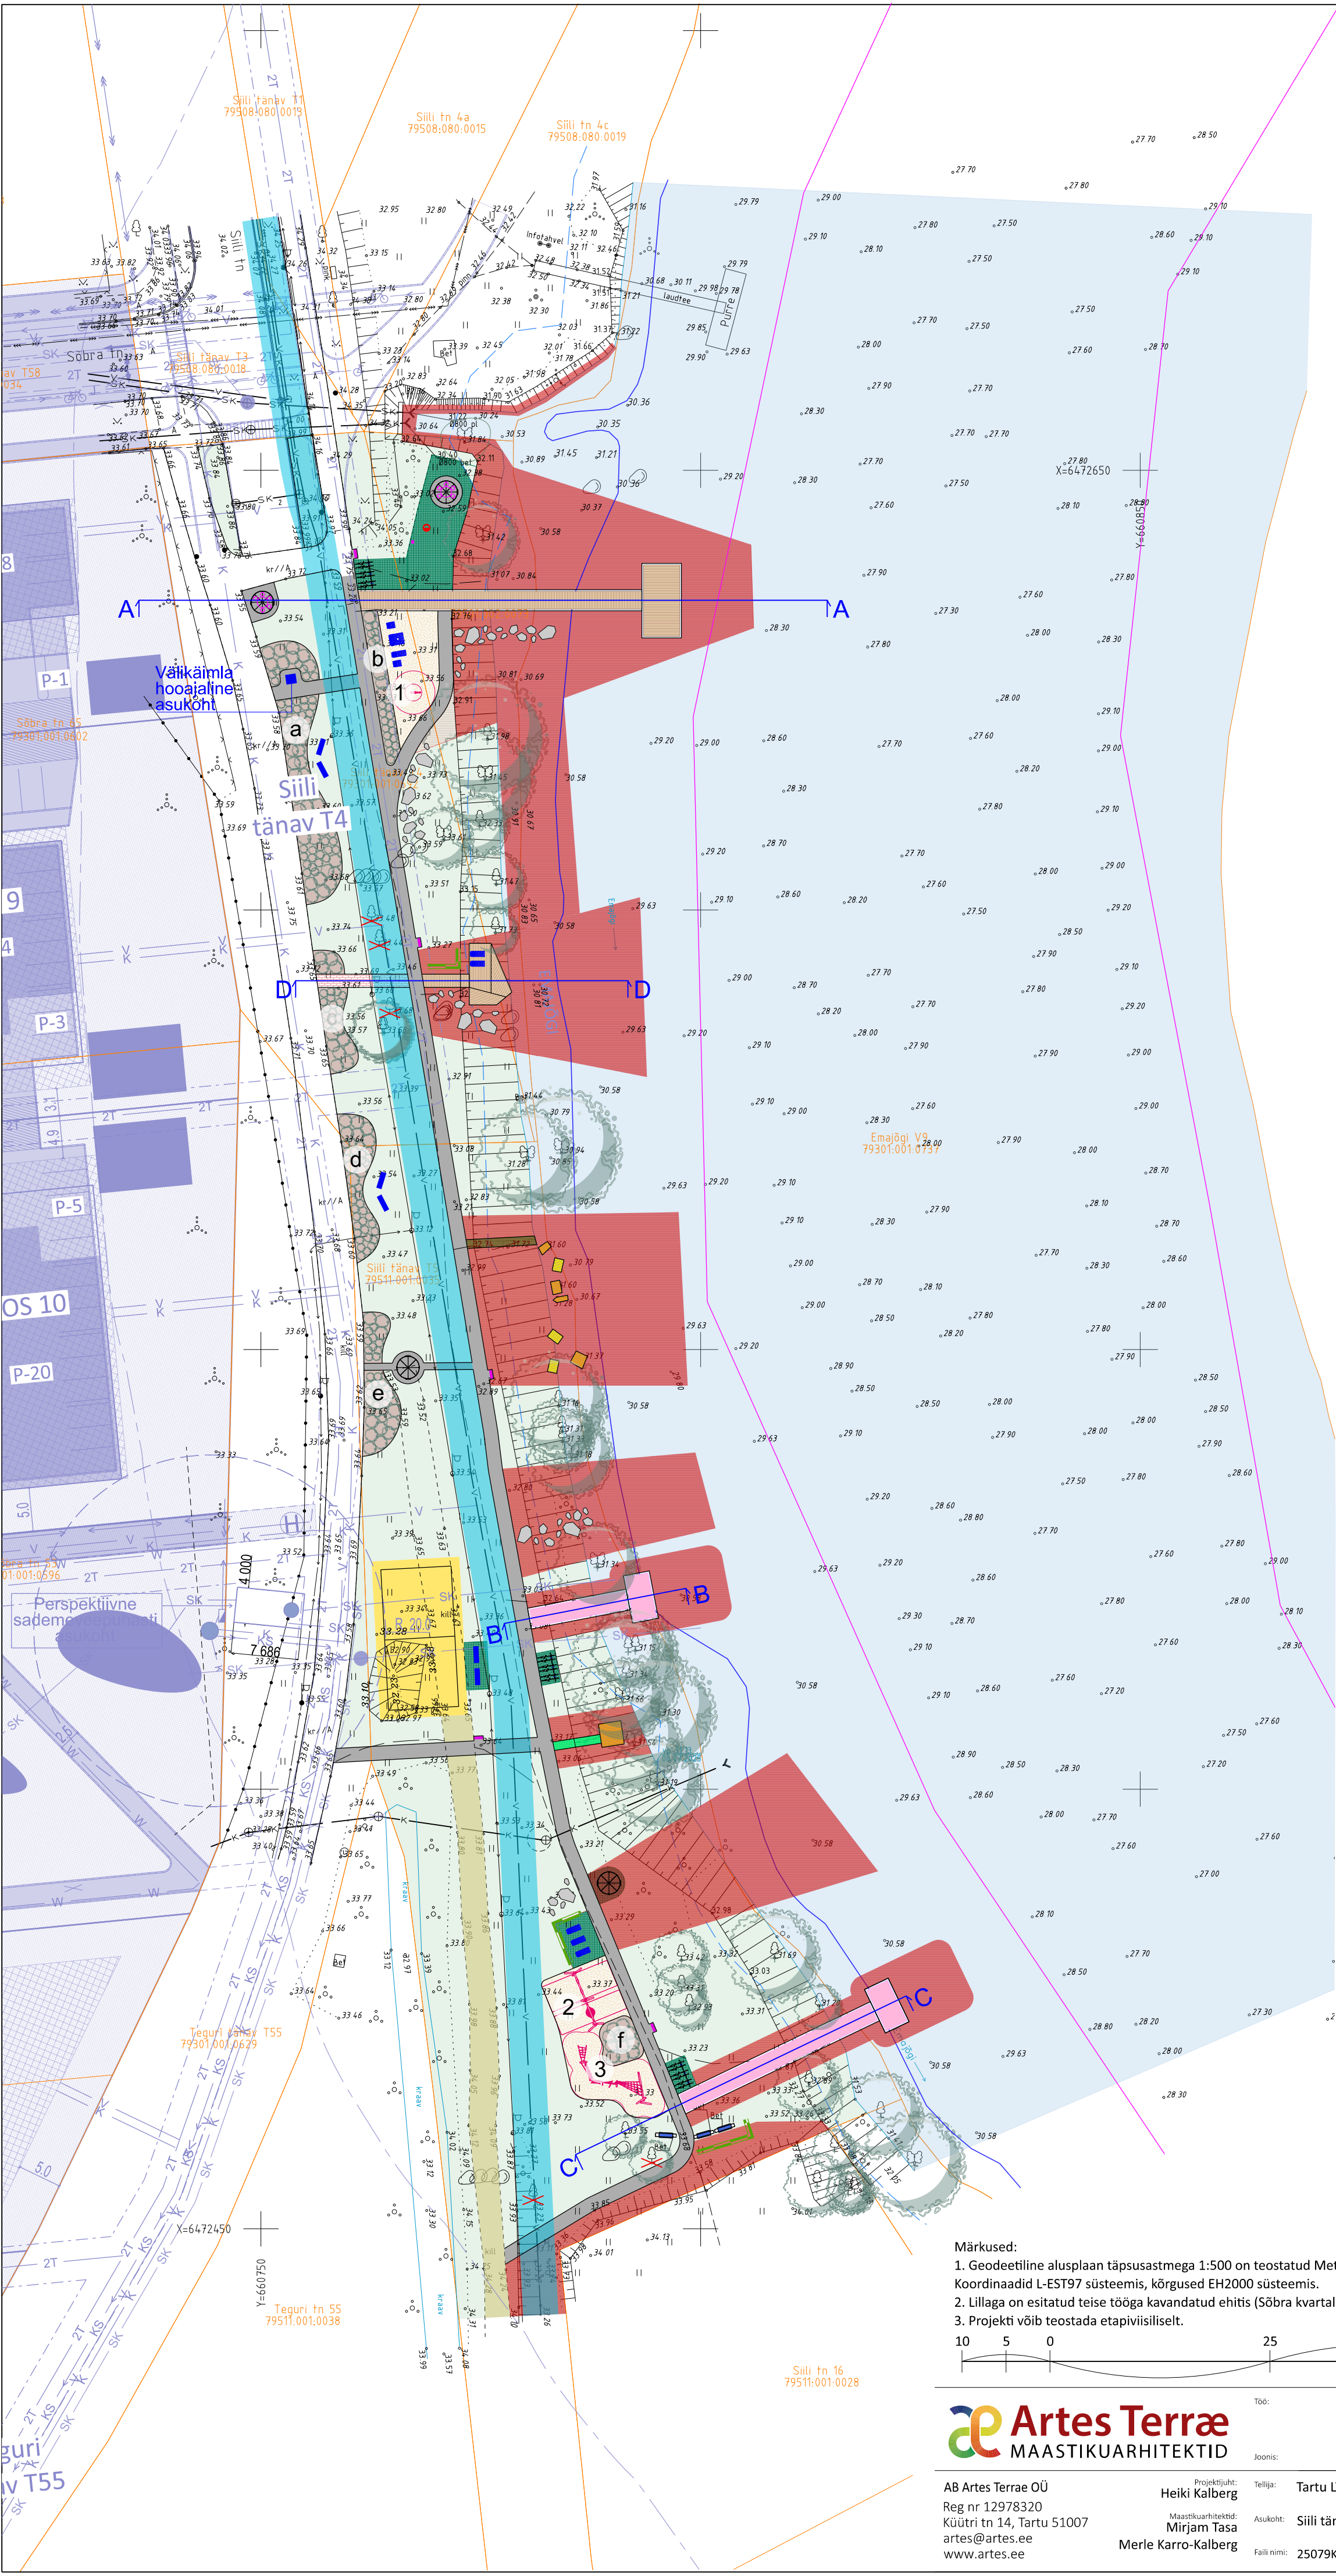


- TINGMÄRGID
- Katastriüksusepiir
 - Emajõgi
 - Laevatatav ala
 - Veepiir
 - Veekaitsevöönd 10 m
 - Ehituskeelvöönd
 - Proj. purustatud kruus
 - Proj. klinkerkivi
 - Proj. laudtee
 - Proj. kruusaga tugvedatud muru
 - Proj. turvaala liivaga
 - Proj. rannavolle plats
 - Proj. purre
 - Proj. vaateplatvorm
 - Proj. 'Jada' istmed ol.ol. betonelemendil
 - Proj. laudisega kaetud ol.ol. betoon
 - Proj. laudisega kaetud betoon
 - Proj. lamamistool
 - Proj. tool
 - Proj. seljatoega pink
 - Proj. paviljon
 - Proj. piknikulad toolidega
 - Proj. grill
 - Proj. sorteerimisprügikast
 - Proj. metallisuga prügikast
 - Proj. rattahoiauram
 - Proj. sisse niidetav rada
 - Proj. elustikutara
 - Proj. põõsad
 - Proj. multšitav istutusala
 - Olol. puu
 - Olol. killustiktee
 - Olol. muruala
 - Proj. kivid
 - Ala puhastamine ja vaate avamine Emajõe
 - Veetoru kaitsevöönd
 - Lõike asukoht plaanil
 - SK - Planeeritud sademeveetoru
 - Planeeritud sademeveepuhasti
 - Planeeritud roovepumpla kuja
 - Planeeritud roovepumpla
 - Likvideeritav puu
 - Perspektiivne purre (ei ole ehitusloa taotluse osa)

- EKSPLIKATSIOON
- 1 Liivakopp
 - 2 Kiige ja pesakiige kombinatsioon
 - 3 Ronimisrada
 - a Proj. istutusala 109 m2
 - b Proj. istutusala 31 m2
 - c Proj. istutusala 36 m2
 - d Proj. istutusala 45 m2
 - e Proj. istutusala 48 m2
 - f Proj. istutusala 17 m2

Märkused:

- Geodeetiline alusplaan täpsusastmega 1:500 on teostatud Metricus OÜ poolt 2025 a juuli kuus, töö nr 25G9633. Koordinaadid L-EST97 süsteemis, kõrgused EH2000 süsteemis.
- Lillaga on esitatud teise tööga kavandatud ehitis (Sõbra kvartali detailplaneering, kavandatav sademeveetorstik).
- Projekti võib teostada etappiisiliselt.

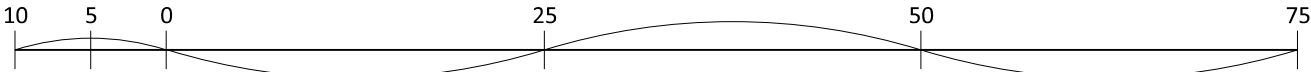

Artes Terræ
MAASTIKUARHITEKTID

AB Artes Terræ OÜ
Reg nr 12978320
Küütri tn 14, Tartu 51007
art@art.es.ee
www.artes.ee

Projekti juht:
Heiki Kalberg
Maastikuarhitektid:
Mirjam Tasa
Merle Karro-Kalberg

Too: **Karlova ranna projekt**
Joonis: **Asedniplaan**
Tellija: **Tartu LV**
Asukoht: **Siili tänav T5, Tartu linn**
Faili nimi: **25079KP3_Karlova.dgn**

Stadium: **EP**
Töö nr: **25079KP3**
Kuupäev: **19.09.2025**
Mõõt: **1:500**
Joonise nr: **1**