

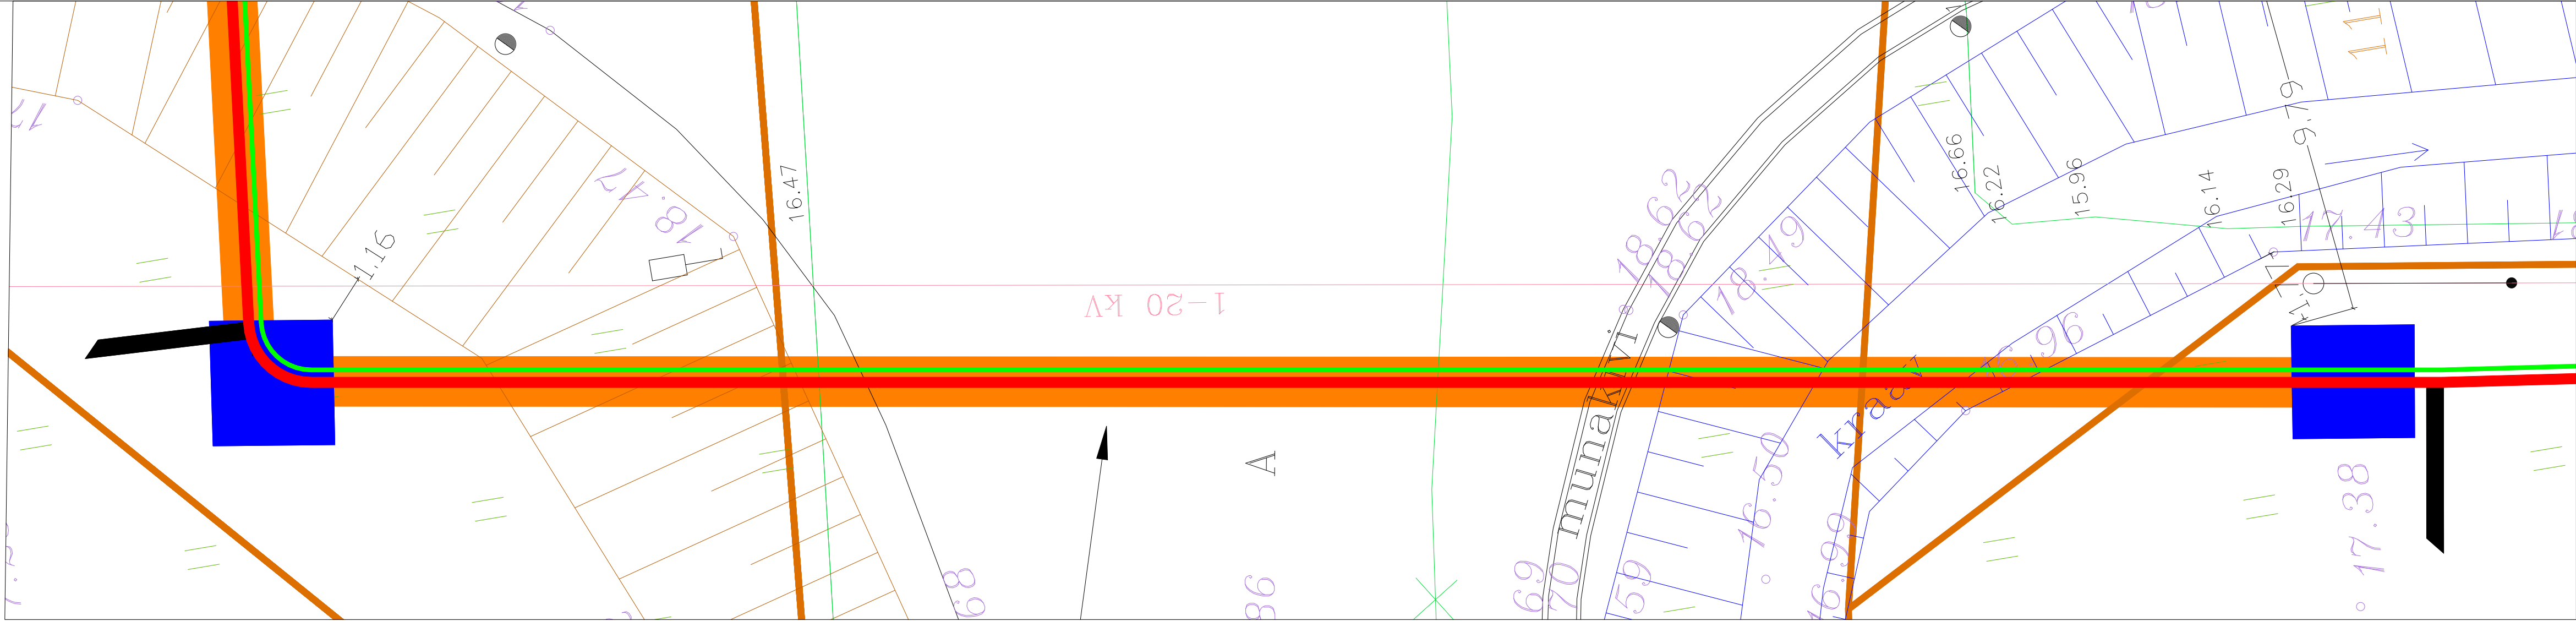




VAHEKAUGUSED (m)	2,9		7,3		18,4		8,5		3,0
OLULISED TAKISTUSED JA KOMMUNIKATSIOONID	STARDI- KAEVIK		KRAAV	SIDETRASS	SÕIDUTE		KRAAV		LÕPU- KAEVIK
KAABLITRASSI MINIMAALNE RAJAMISSÜGAVUS (m)		1,50			2,20		1,00		
TORUDE LÄBIMÕÕT, KOGUS JA MATERJAL					Puurimistoru 3xPEHD Ø160mm + 1xPEHD Ø75mm				
KINNISTU (KATASTRIÜKSUSE NR)	43101:001:0450 Leetse tee			58001:005:0116 8 Tallinn-Paldiski tee lõik 1			58001:001:0196 11174 Paldiski-Padise tee lõik 1	58001:005:0110 Tallinna mnt 18	

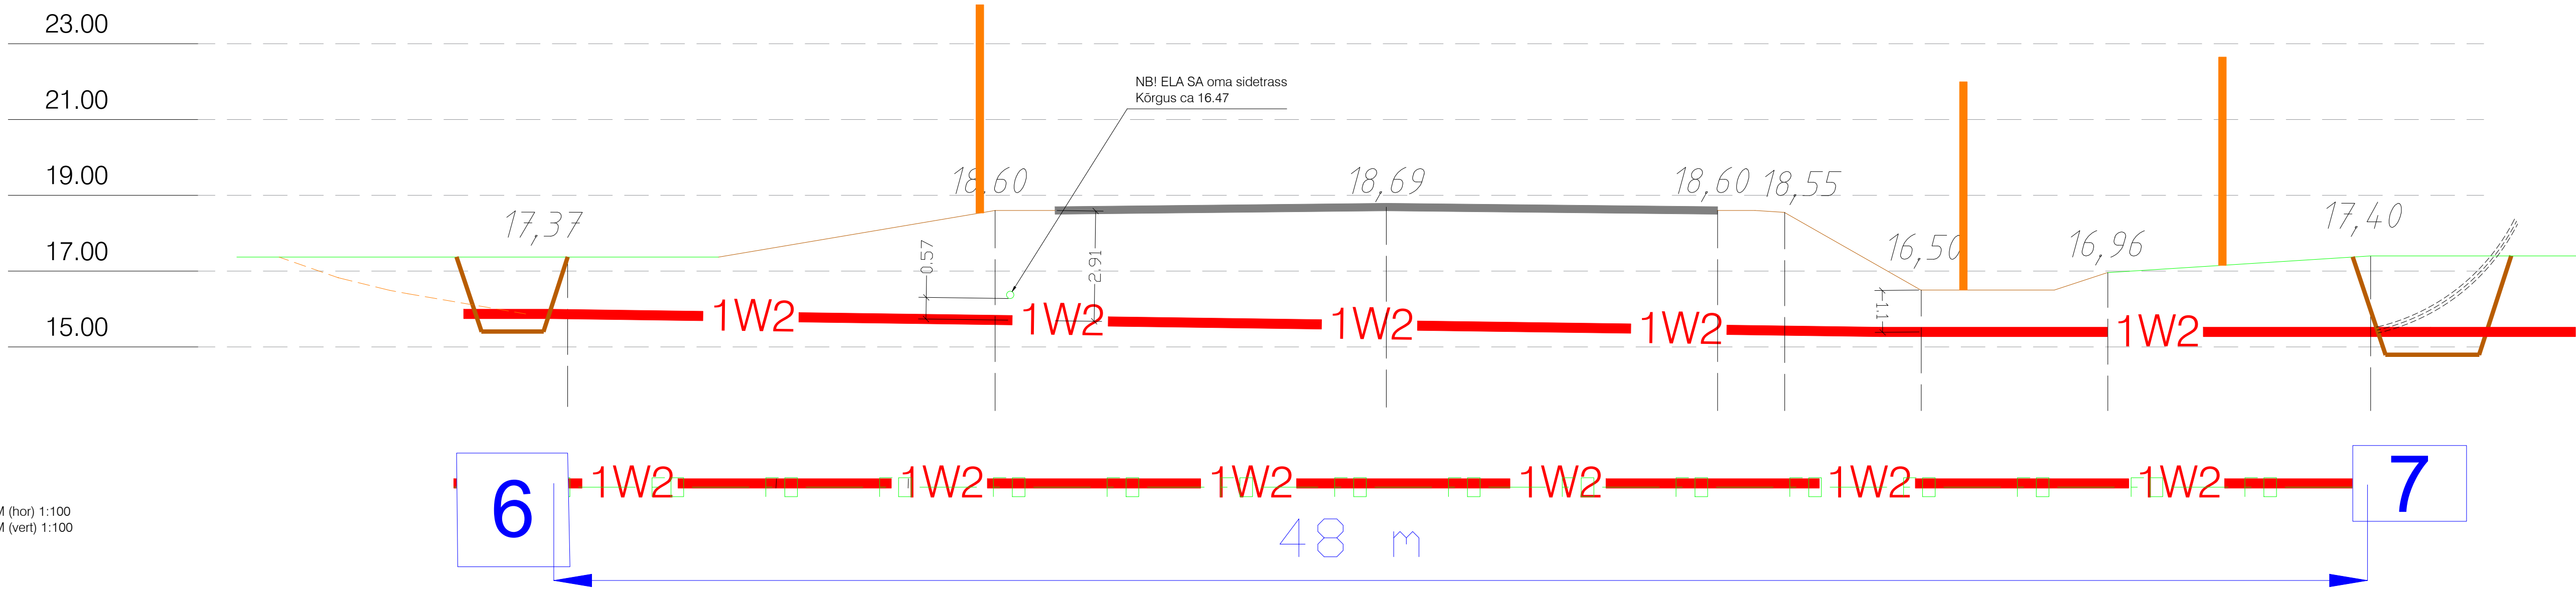

Töö nimetus: Paldiski PEJ otseliin		Objekti aadress: Jaama tn 4, Kasesaare tee 5, 6, Peetri tn 7 // Paldiski raudteejaam R1, Paldiski raudteejaam R4, 11174 Paldiski-Padise tee lõik 1, Tõnise, Tallinna mnt 20, 18, 8 Tallinn-Paldiski tee lõik 1, Leetse tee, Leetse tee 2, L1, L2, L5, Kubja, Männiku, Vana-Tallinna maantee, Uuepihlaka, Keila metskond 68, Soometsa, Posti, Paldiski linn, Lääne-Harju vald, Harjumaa									
Tellija BALTIC OIL SERVICE OÜ		Joonise nimetus: RISTMEVÄLJA JOONIS				 OÜ PLUVO EESTI Vani tn 4, 10121 Tallinn, Eesti e-mail: info@pluvo.ee www.pluvo.ee					
Kontrollis J. Vargo	26.03.26					MTR nr. TEL003705					
Koostas I. Kozlov	08.10.25	Staadium: PP	Version: -	Joon. nr. AS-4-1	Mõõtkava: 1:100	Falli nimi: PL251001_PP_EL-6-01_v03_AS-4-Ristmevälja.dwg	Leht: 1/1				

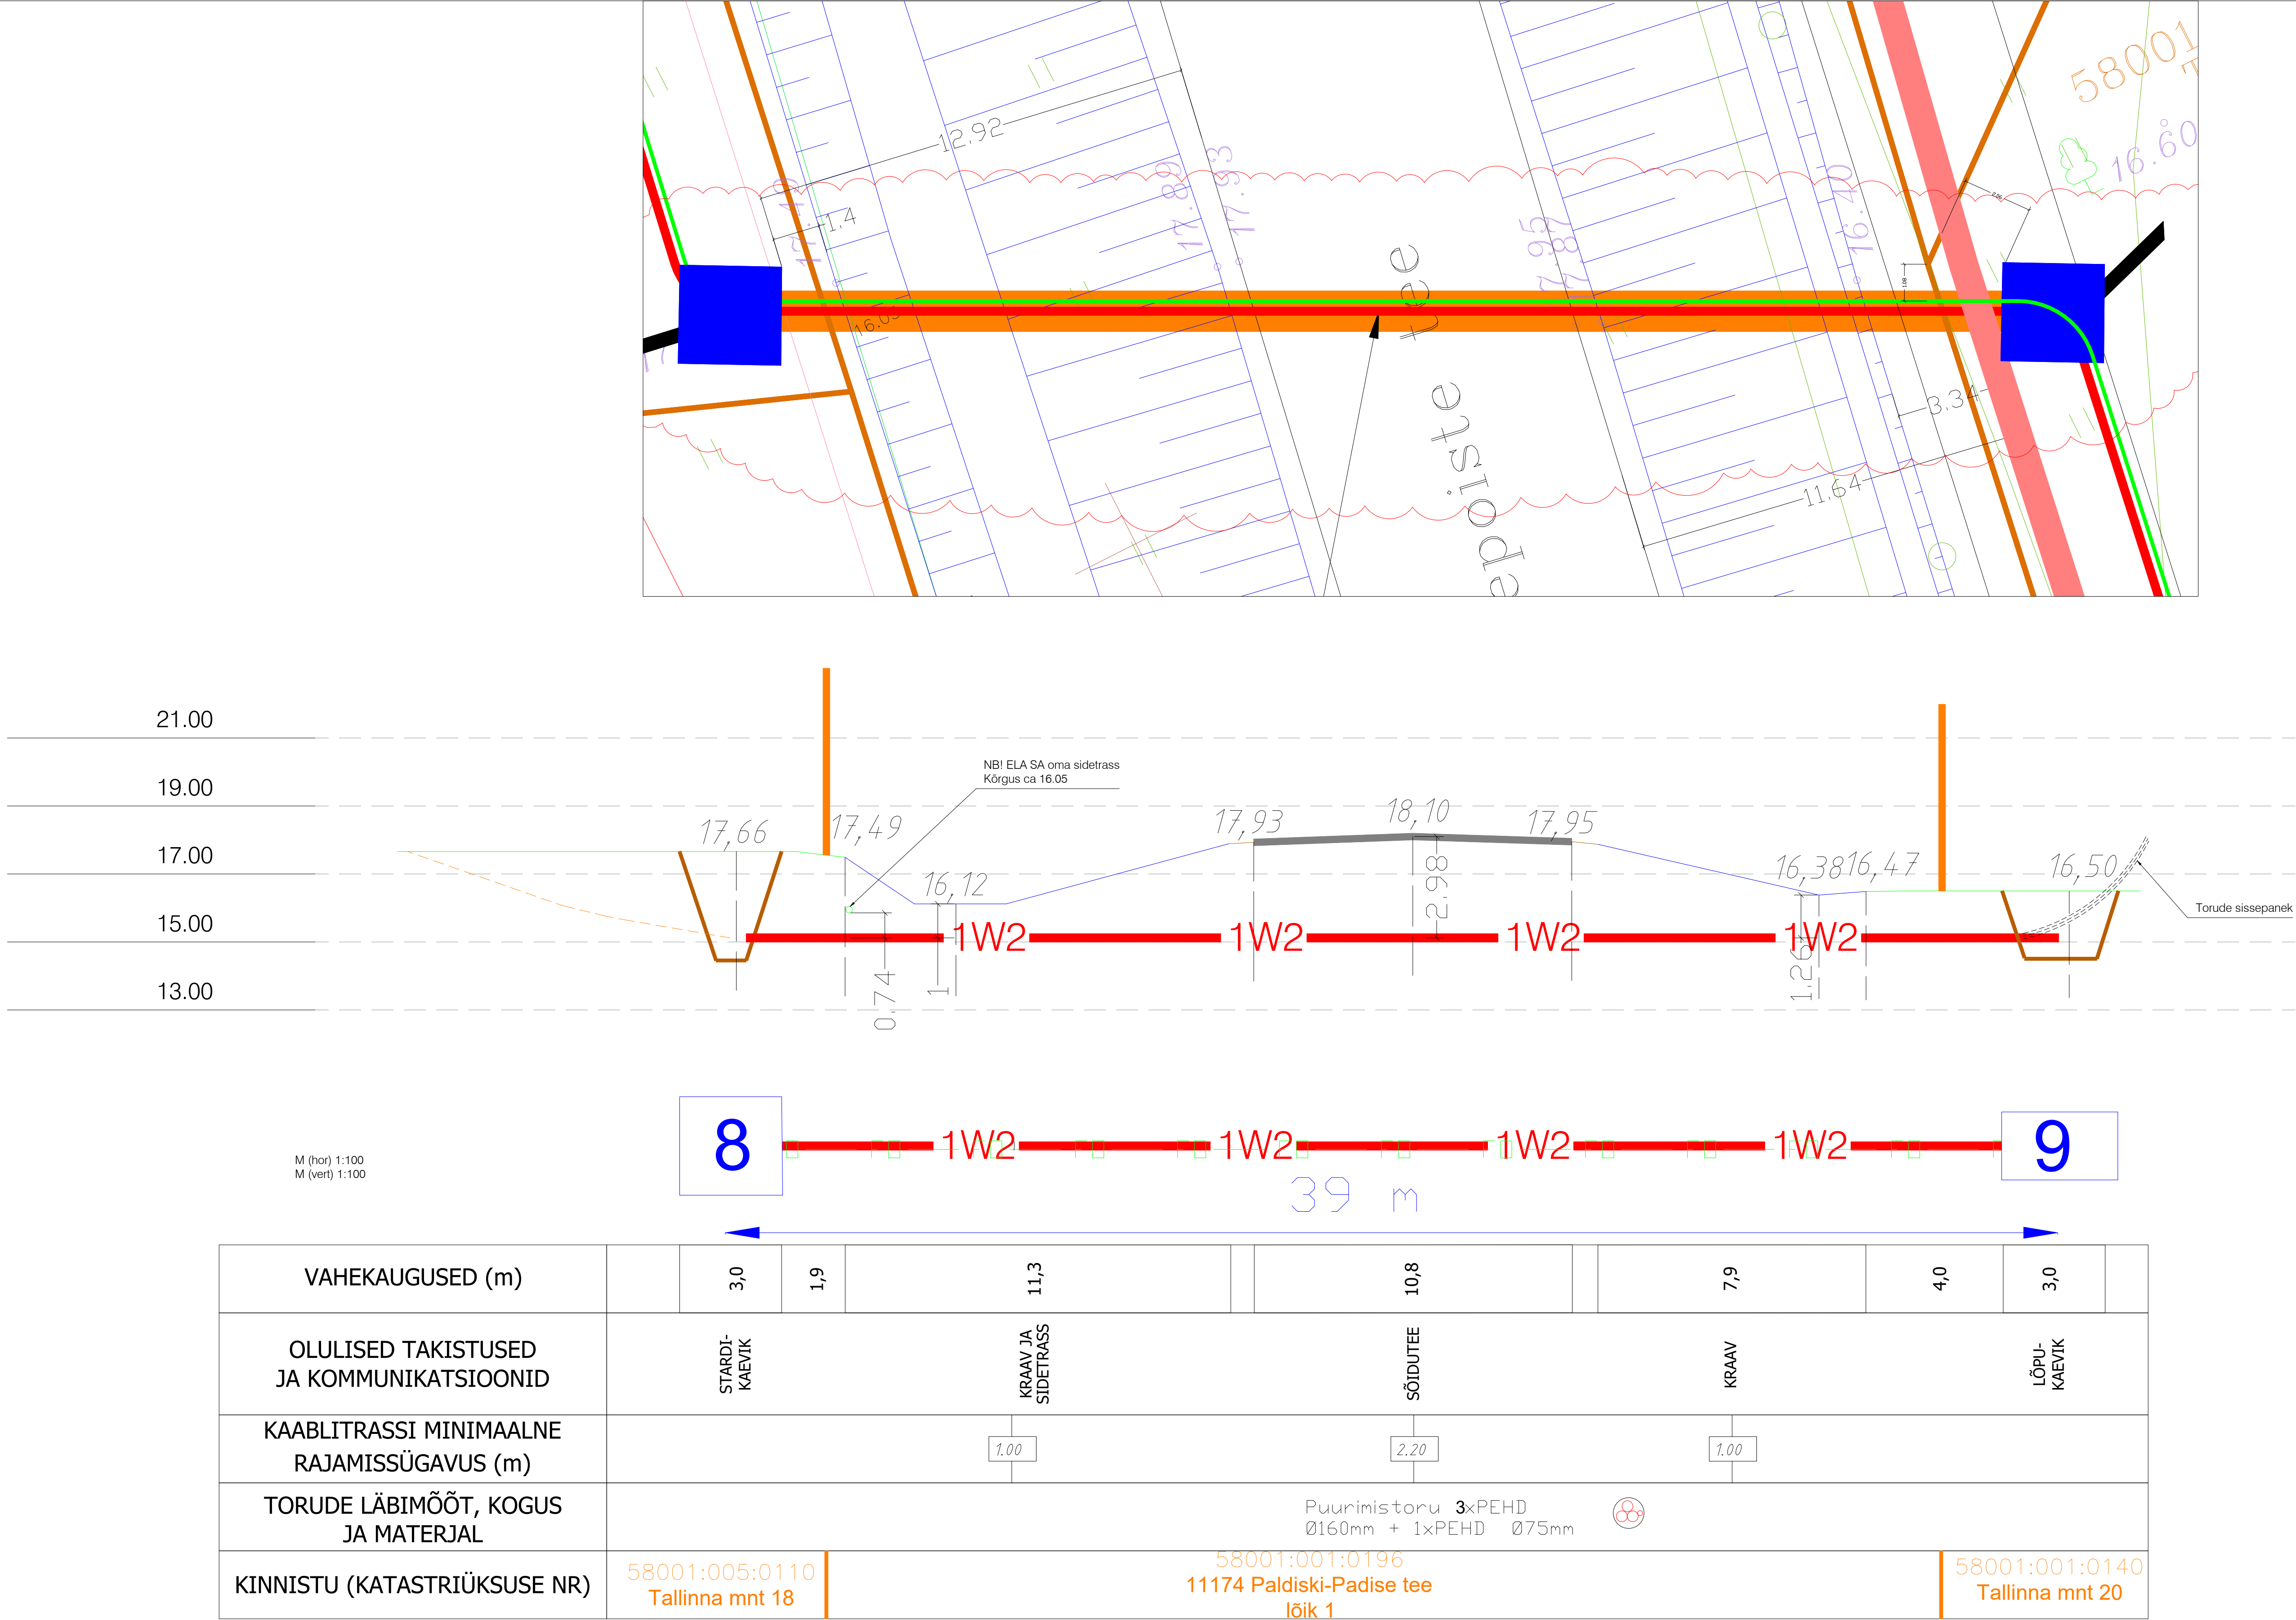

A	J. Vargo	31.03.26	MUUDETUD RISTUMINE SOOMEPOISTE TEEGA (suundpuurimise kaevikud 8-9)											
Muudatus	Projekteeris		Kuupäev	Muudatuse kirjeldus										
Töö nimetus:			Objekti aadress: Jaama tn 4, Kasesaare tee 5, 6, Peetri tn 7 // Paldiski raudteejaam R1, Paldiski raudteejaam R4, 11174 Paldiski-Padise tee lõik 1, Tõnise, Tallinna mnt 20, 18, 8 Tallinn-Paldiski tee lõik 1, Leetse tee, Leetse tee 2, L1, L2, L5, Kubja, Männiku, Vana-Tallinna maantee, Uuepihlaka, Keila metskond 68, Soometsa, Posti, Paldiski linn, Lääne-Harju vald, Harjumaa											
Tellija BALTIC OIL SERVICE OÜ			Joonise nimetus:									OÜ PLUVO EESTI Vani tn 4, 10621 Tallinn, Eesti e-mail: info@pluvo.ee www.pluvo.ee		
Kontrollis J. Vargo			RISTMEVÄLJA JOONIS						MTR nr TEL003705					
Koostas I. Kozlov														
Töö nr:			Staadium:	Version:	Joon. nr:	Mõõtkava:	Falli nimi:	PL251001_PP_EL-6-01_v03_AS-4-Ristmevälja.dwg					Leht:	1/1
PL25-10-01			PP	-	AS-4-2	1:100								

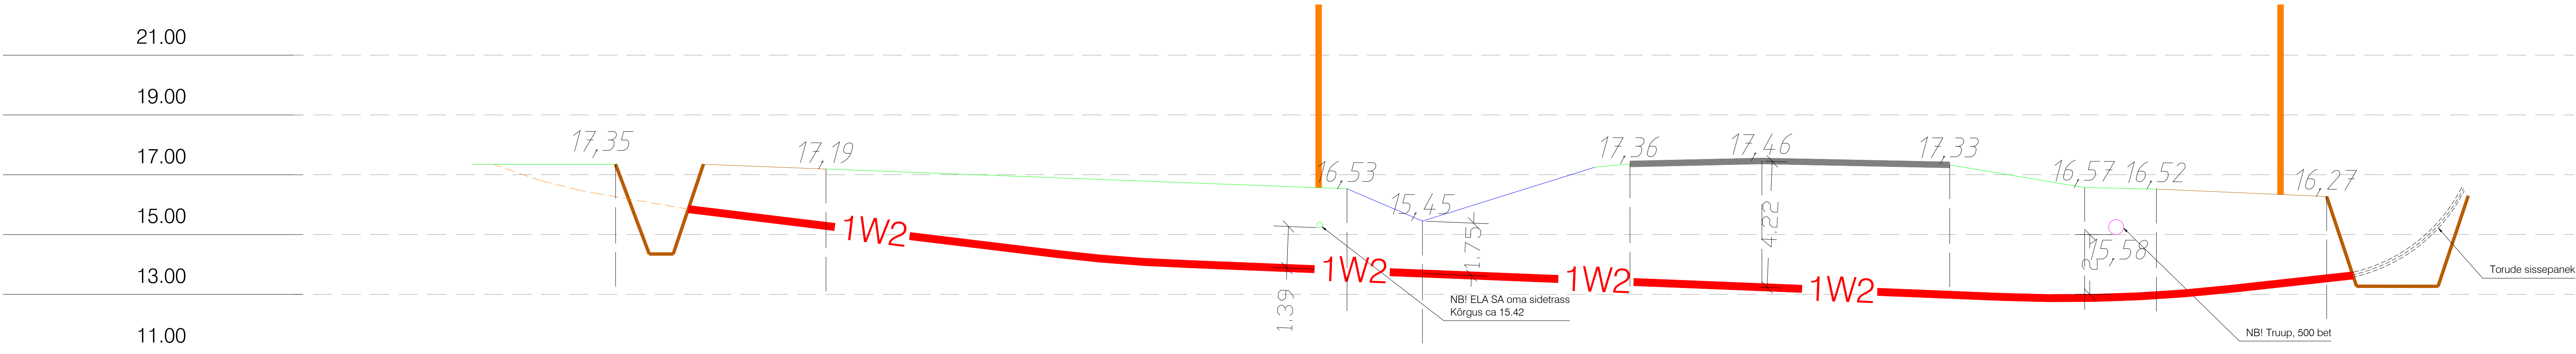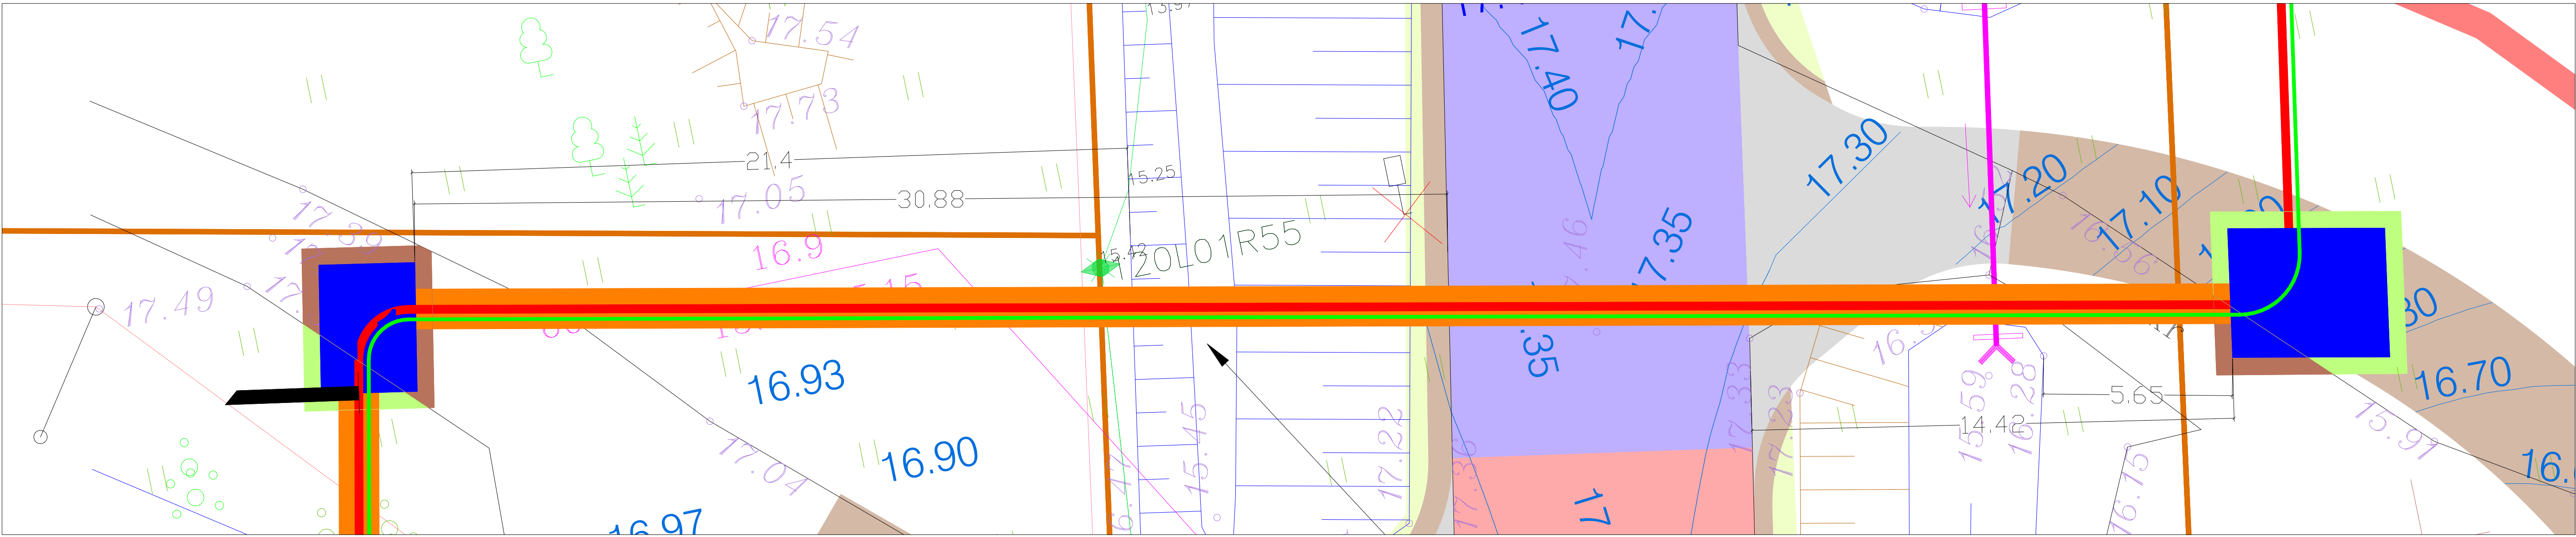

M (hor) 1:100
M (vert) 1:100

VAHEKAUGUSED (m)		2,9	4,1		17,4		8,3		10,7		6,9		3,0		4,7	
OLULISED TAKISTUSED JA KOMMUNIKATSIOONID		STARDI- KAEVIK	KRUUSATEE		HALJASALA	SIDETRASS	KRAAV		SÕDUTEE		HALJASALA TRUUP		KRUUSATEE		LÕPUKAEVIK	
KAABLITRASSI MINIMAALNE RAJAMISSÜGAVUS (m)							1,50		2,20		2,00					
TORUDE LÄBIMÕÖT, KOGUS JA MATERJAL							Puurimistoru 3xPEHD Ø160mm + 1xPEHD Ø75mm									
KINNISTU (KATASTRIÜKSUSE NR)		58001:001:0177 Paldiski raudteejaam R4					58001:001:0196 11174 Paldiski-Padise tee lõik 1					58001:001:0267 Tõnise				