


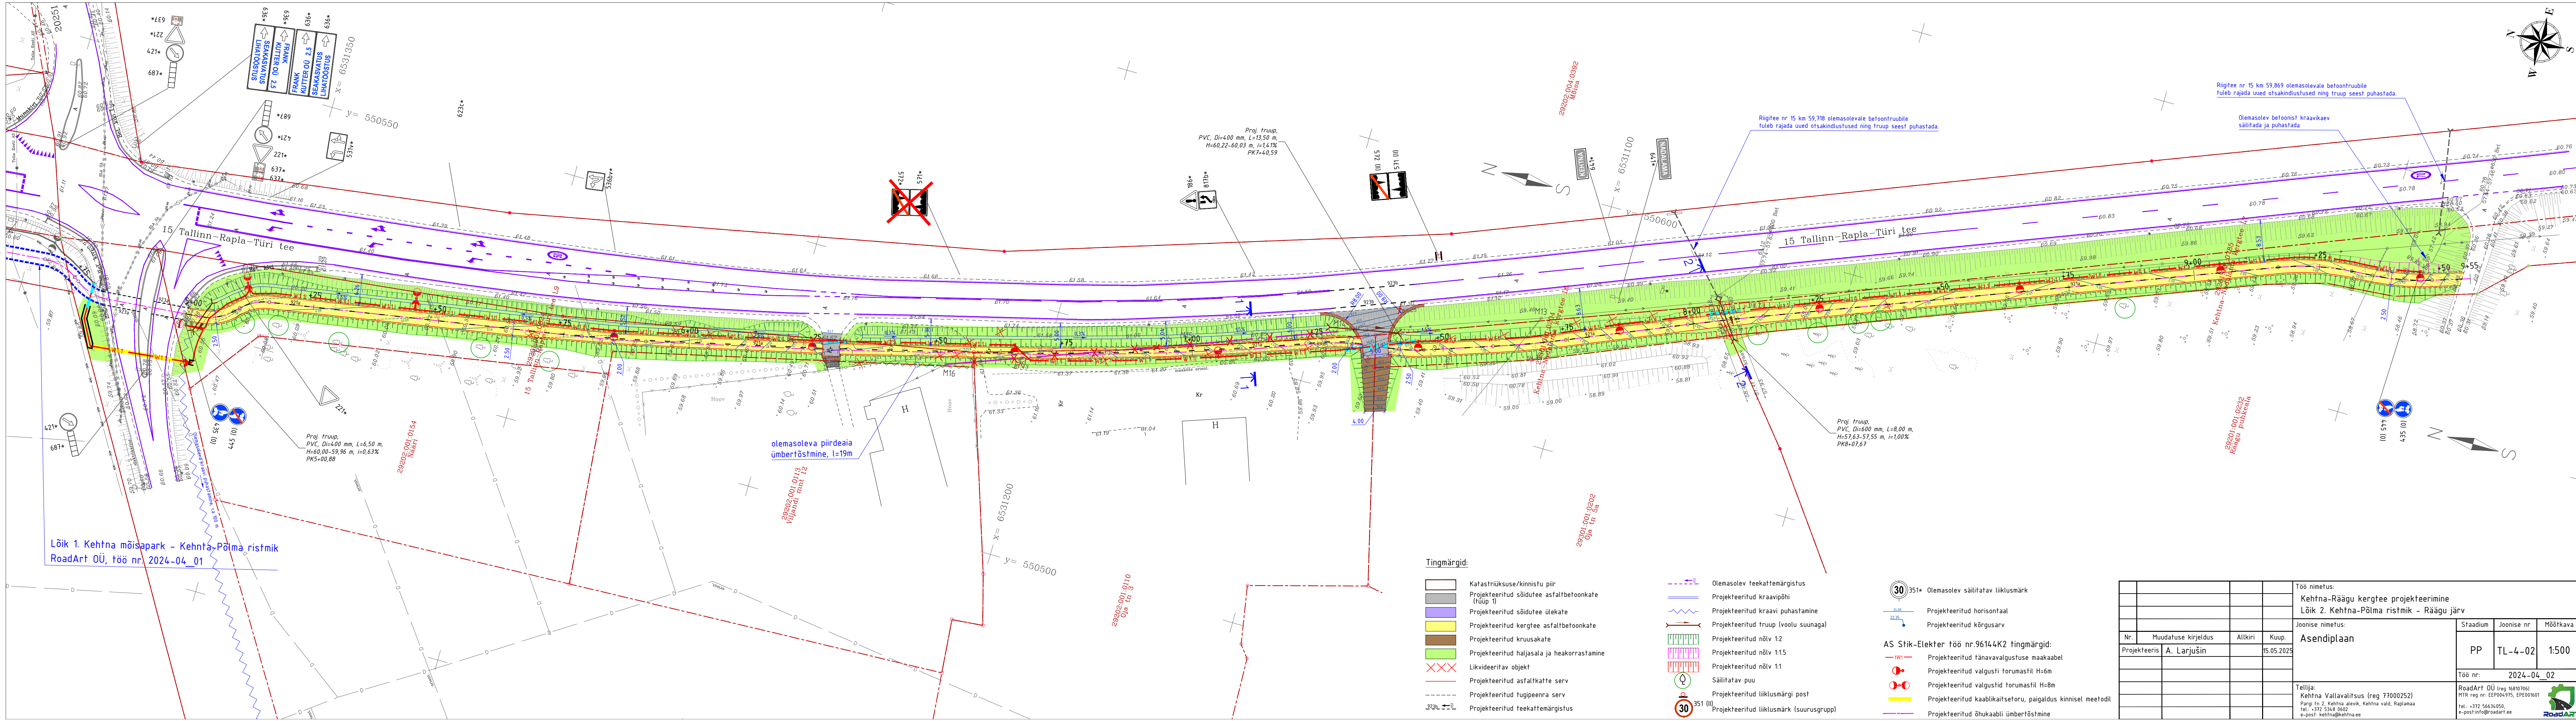

Lõik 1. Kehtna mõisapark - Kehtna-Põlma ristmik
RoadArt OÜ, töö nr. 2024-04_01

olemasoleva piirdeaia
ümbertõstmine, l=19m

Tingmärgid:

- Katastriüksuse/kinnistu piir
- Projekteeritud sõidutee asfaltbetoonkate (tüüp 1)
- Projekteeritud sõidutee ülekate
- Projekteeritud kergee asfaltbetoonkate
- Projekteeritud kruusakate
- Projekteeritud haljasala ja heakorastamine
- Likvideeritav objekt
- Projekteeritud asfaltkatte serv
- Projekteeritud tugipeenra serv
- Projekteeritud teekattemärgistus

- Olemasolev teekattemärgistus
- Projekteeritud kraavipihi
- Projekteeritud kraavi puhastamine
- Projekteeritud trüüp (voolu suunaga)
- Projekteeritud nõlv 1:2
- Projekteeritud nõlv 1:1.5
- Projekteeritud nõlv 1:1
- Säilitatav puu
- Projekteeritud liiklusemärgi post
- Projekteeritud liiklusemärk (suurusgrupp)

30 351* Olemasolev säilitatav liiklusemärk

24.00 Projekteeritud horisontaal
22.35 Projekteeritud kõrgsarv

AS Stik-Elekter töö nr.96144K2 tingmärgid:

- Projekteeritud tänavavalgustuse maakaabel
- Projekteeritud valgusti torumastil H=6m
- Projekteeritud valgustid torumastil H=8m
- Projekteeritud kaabikaitsetoru, paigaldus kinnisel meetodil
- Projekteeritud õhukaabli ümbertõstmine

Töö nimetus:				Kehtna-Räägu kergtee projekteerimine		
Lõik 2. Kehtna-Põlma ristmik - Räägu järv						
Joonise nimetus:				Asendiplaan		
Stadium				Joonise nr		
PP				TL-4-02		
Töö nr:				2024-04_02		
Tellija:				Kehtna Vallavalitsus (reg 77000252)		
Pargi tn 2, Kehtna alevik, Kehtna vald, Rapla maakond				RoadArt OÜ (reg 16897066)		
Tel.: +372 5348 0602				MTR reg nr: EEP004975, EEP010601		
E-post: kehtna@kehtna.ee				Tel.: +372 56636050		
				E-post: info@roadart.ee		