


NR	X	Y
01	6413035.7901	704276.5211
02	6413036.3796	704272.1553
03	6413056.3583	704274.8528
04	6413055.8231	704278.8168
05	6413094.8490	704284.0860
06	6413094.9788	704283.1247
07	6413096.0490	704283.2692
08	6413097.0392	704275.9357
09	6413096.1473	704275.8153
10	6413097.2672	704267.5206
11	6413097.1554	704267.4987
12	6413007.6103	704264.1290
13	6413058.4386	704258.8472
14	6413057.9836	704262.2166
15	6413025.1813	704257.7877
16	6413025.0553	704258.6747
17	6413024.1573	704258.5566
18	6413023.7635	704261.4802
19	6413024.6616	704261.5982
20	6413023.9911	704266.6027
21	6413023.0992	704266.4823
22	6413022.7045	704269.4056
23	6413023.5964	704269.5262
24	6413023.4767	704270.4132
25	6413027.1236	704270.9055
26	6413026.5341	704275.2713
27	6413025.6422	704275.1509
28	6413025.3746	704277.1330
29	6413026.2665	704277.2534
30	6413025.5685	704282.4233
31	6413022.0455	704281.7480
32	6413021.6692	704284.5475
33	6413020.6782	704284.4137
34	6413020.3826	704287.3504
35	6413021.2745	704287.4709
36	6413020.3700	704294.1699
37	6413026.7382	704295.0297
38	6413026.6044	704296.0207
39	6413029.5774	704296.4221
40	6413029.7112	704295.4311
41	6413074.5733	704301.4882
42	6413074.7218	704300.3883
43	6413075.7128	704300.5221
44	6413076.2480	704296.5580
45	6413075.2570	704296.4242
46	6413076.2221	704289.2450
47	6413034.8268	704283.6560
48	6413035.5225	704278.5032
49	6413036.4144	704278.6236
50	6413036.6820	704276.6415
51	6412984.1208	704228.2883
52	6413007.8092	704232.1452
53	6413006.3692	704241.0344
54	6412982.6758	704237.1715

Abihoone nr 51-54

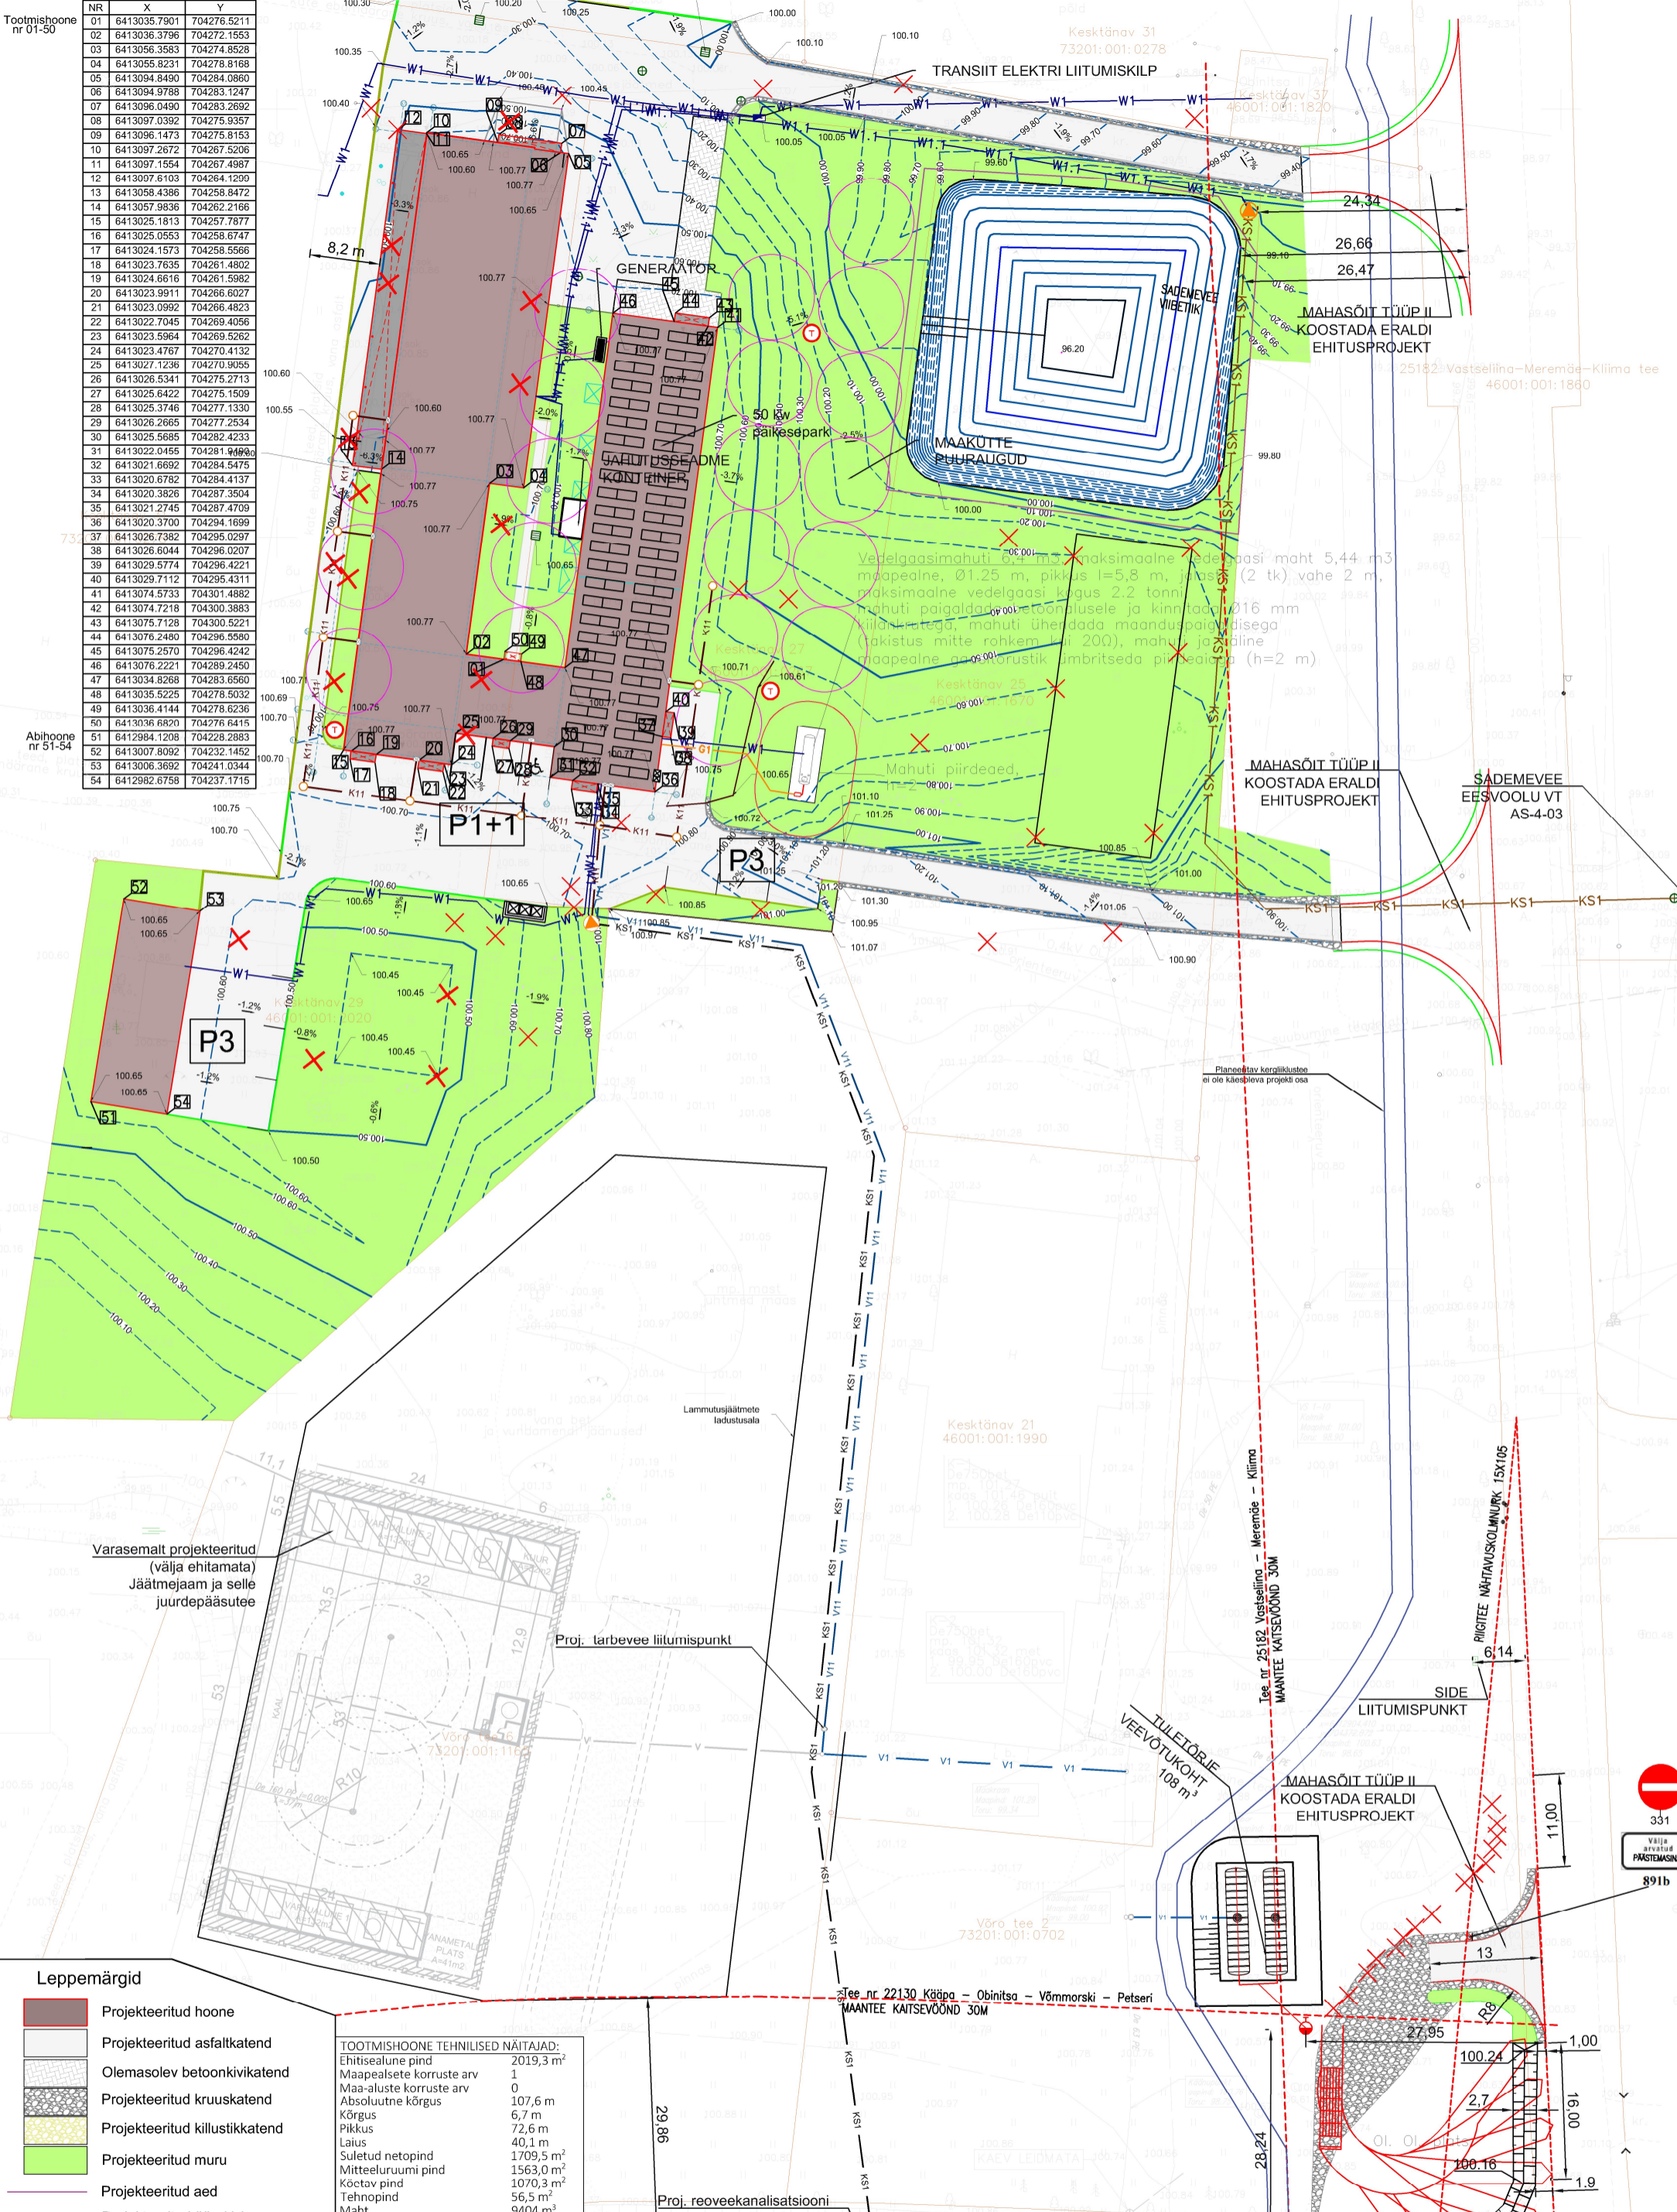

**Leppemärgid**

	Projekteeritud hoone
	Projekteeritud asfaltkatend
	Olemasolev betoonkivikatend
	Projekteeritud kruuskatend
	Projekteeritud killustikkatend
	Projekteeritud muru
	Projekteeritud aed
	Projekteeritud äärekivi
	Projekteeritud madaldatud äärekivi


**P12+1** Parkimiskohtade arv + invaparkimiskohtade arv

**TOOTMISHOONE TEHNILISED NÄITAJAD:**

Ehitisealune pind	2019,3 m <sup>2</sup>
Maapealse korruste arv	1
Maa-aluste korruste arv	0
Absoluutne kõrgus	107,6 m
Kõrgus	6,7 m
Pikkus	72,6 m
Laius	40,1 m
Laietus	1709,5 m <sup>2</sup>
Mitteeluruumi pind	1563,0 m <sup>2</sup>
Köctav pind	1070,3 m <sup>2</sup>
Tehnopind	56,5 m <sup>2</sup>
Maht	9404 m <sup>3</sup>
Maapealse osa maht	9404 m <sup>3</sup>
Hoone kasutusiga	50 aastat
Tuleohutusklass	TP-3

±0.00 = +100.80 abs

- MÄRKUS:**
- Geodeetiline alusplaan on koostatud 10.2022 A&O MAAMÕÖDUBÜROO OÜ poolt, töö nr 366/22. Kõrgussüsteem EH2000, koordinaatsüsteem L-Est97;
  - Riigitee ristumiskoha rekonstrueerimiseks sõlmib huvitatud isik Transpordiametiga ristumiskoha rekonstrueerimise lepingu ning koostab eraldi mahasõitude ehitusprojekti. Mahasõitude ümberehitamine teostatakse enne kasutusloa andmist. Kõik tee kaitsevööndisse jäävad ehitised projekteerida vähemalt põhiprojektini. Taotleda Transpordiameti tehnilised tingimused;
  - Kõik maanteega ristuvad tehnoõrgud rajatakse kinnisel meetodil;
  - 8 parkimiskohta, sh 1 elektriauto laadimise võimekusega;
  - Tuletõrje veevõtukohta kaugus mööda teed hoone kaugema nurgani 360m;

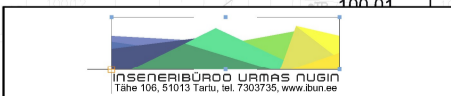

OBJEKTI ASUKOHT	KESKTÄNAV 27, OBINITSA KÜLA, SETOMAA VALD, VÖRU MAAKOND	
KOOSTAS	V.PURE	(.bdoc)
	L.LOKKO	(.bdoc)
KONTROLLIS	M.VIIRMA	(.bdoc)

TOO NIMI	OBINITSA AIASAADUSTE VÄÄRINDUSKESKUSE EHTUSPROJEKT		
JOONISE NIMI	ASENDIPLAAN		
TOO NUMBER	2023006		
TAHIS	AS-4-01	VERSION	v03
MOOTKAVA	M 1:500	FORMAAT	609x420
STAA	E		
JOON	1		
KUUP	28.05.2023		