


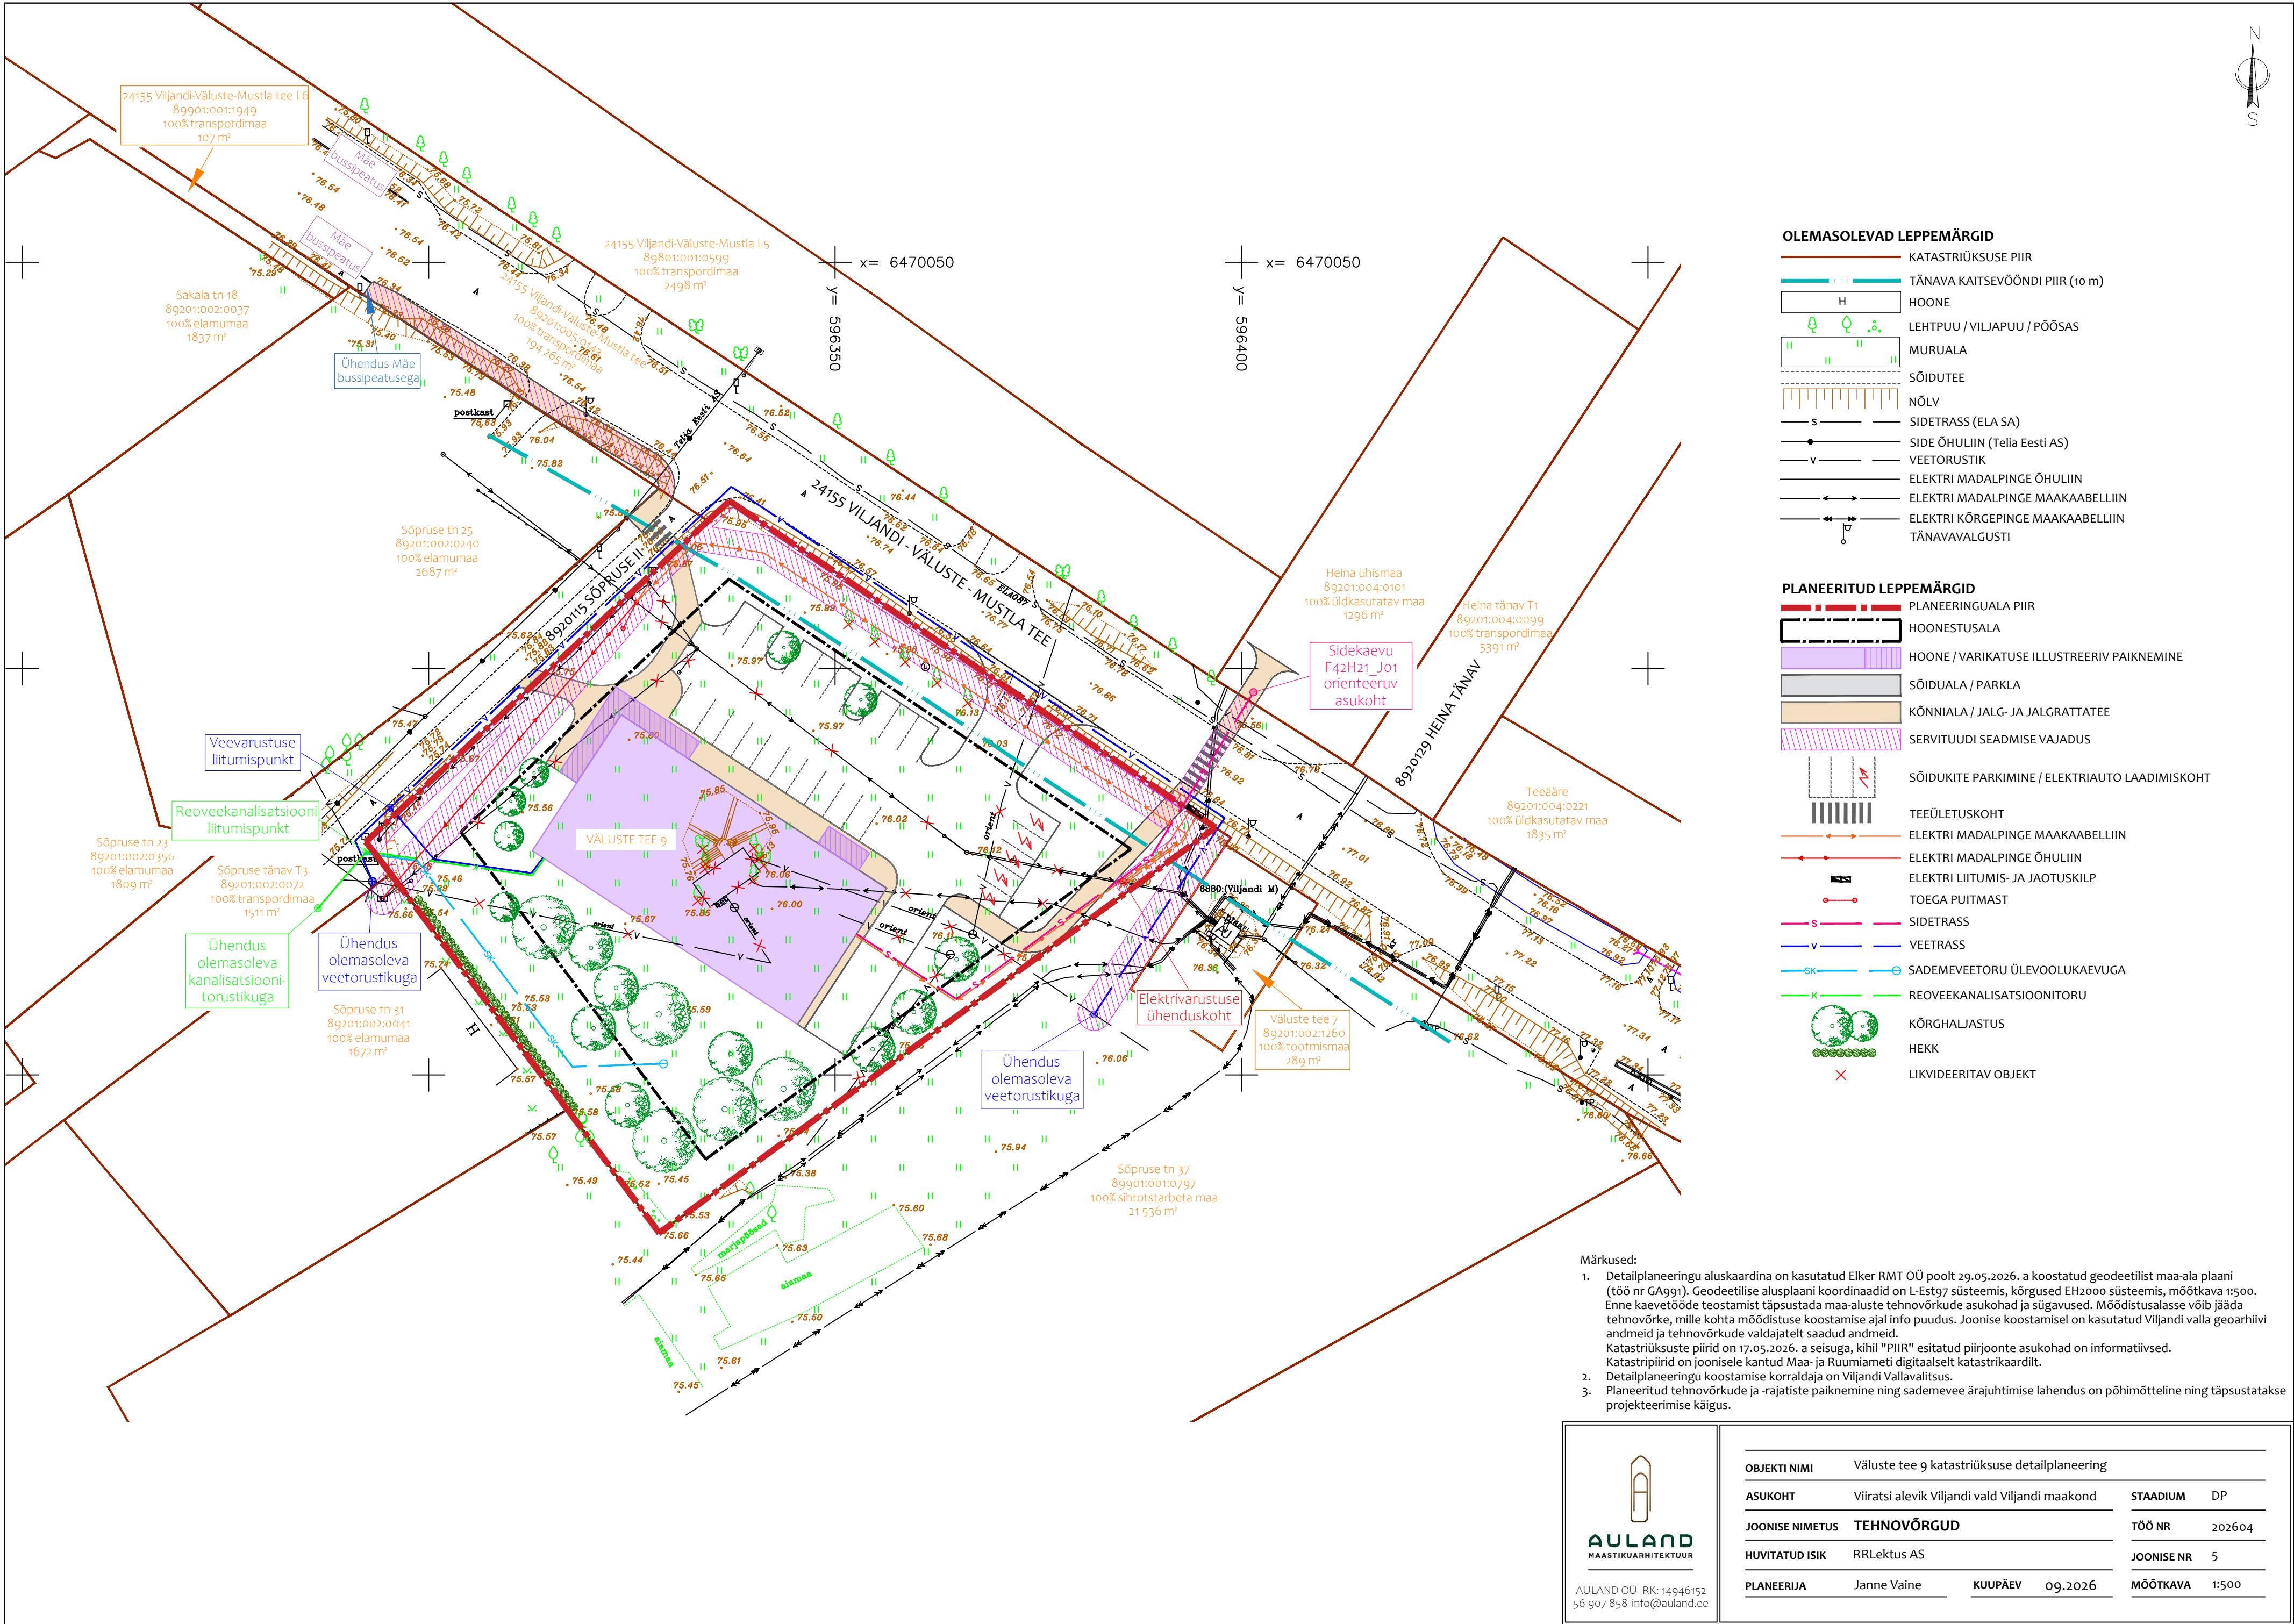

OLEMASOLEVAD LEPPEMÄRGID

- KATASTRÜKSUSE PIIR
- TÄNAVA KAITSEVÕÕNDI PIIR (10 m)
- HOONE
- LEHTPUU / VIILAJAPUU / PÕÕSAS
- MURUALA
- SÕIDUTEE
- NÕLV
- SIDETRASS (ELA SA)
- SIDE ÕHULIIN (Telia Eesti AS)
- VEETORUSTIK
- ELEKTRI MADALPINGE ÕHULIIN
- ELEKTRI MADALPINGE MAAKAABELLIIN
- ELEKTRI KÕRGEPIINGE MAAKAABELLIIN
- TÄNAVAVALGUSTI

PLANEERITUD LEPPEMÄRGID

- PLANEERINGUALA PIIR
- HOONESTUSALA
- HOONE / VARIKATUSE ILLUSTREERIV PAIKNEMINE
- SÕIDUALA / PARKLA
- KÕNNIALA / JALG- JA JALGRATTATEE
- SERVITUUDI SEADMISE VAJADUS
- SÕIDUKITE PARKIMINE / ELEKTRIAUTO LAADIMISKOHT
- TEEÜLETUSKOHT
- ELEKTRI MADALPINGE MAAKAABELLIIN
- ELEKTRI MADALPINGE ÕHULIIN
- ELEKTRI LIITUMIS- JA JAOTUSKILP
- TOEGA PUITMAST
- SIDETRASS
- VEETRASS
- SADEMEVEETORU ÜLEVoolUKAEVUGA
- REOVEEKANALISATSIIONITORU
- KÕRGHALJASTUS
- HEKK
- LIKVIDEERITAV OBJEKT

- Märkused:
- Detailplaneeringu aluskaardina on kasutatud Elker RMT OÜ poolt 29.05.2026. a koostatud geodeetilist maa-ala plaani (töö nr GA991). Geodeetilise alusplaani koordinaadid on L-Est97 süsteemis, kõrgused EH2000 süsteemis, mõõtkava 1:500. Enne kaevetööde teostamist täpsustada maa-aluste tehnovõrkude asukohad ja sügavused. Mõõdistusalasle võib jääda tehnovõrke, mille kohta mõõdistuse koostamise ajal info puudus. Joonise koostamisel on kasutatud Viljandi valla geoarhiivi andmeid ja tehnovõrkude valdajatele saadud andmeid. Katastrüüksuste piirid on 17.05.2026. a seisuga, kihil "PIIR" esitatud piirjoonte asukohad on informatiivsed. Katastripiirid on joonisele kantud Maa- ja Ruumi ameti digitaalselt katastrikaardilt.
 - Detailplaneeringu koostamise korraldaja on Viljandi Vallavalitsus.
 - Planeeritud tehnovõrkude ja -rajatiste paiknemine ning sademevee ärajuhtimise lahendus on põhimõtteline ning täpsustatakse projekteerimise käigus.

 AULAND OÜ RK: 14946152 56 907 858 info@auland.ee	OBJEKTI NIMI Väluste tee 9 katastrüüksuse detailplaneering			
	ASUKOHT	Viiratsi alevik Viljandi vald Viljandi maakond	STAADIUM	DP
	JOONISE NIMETUS	TEHNOVÕRGUD	TÖÖ NR	202604
	HUVITATUD ISIK	RRLektus AS	JOONISE NR	5
	PLANEERIJAJanne Vaine	KUUPÄEV09.2026	MÕÕTKAVA	1:500