
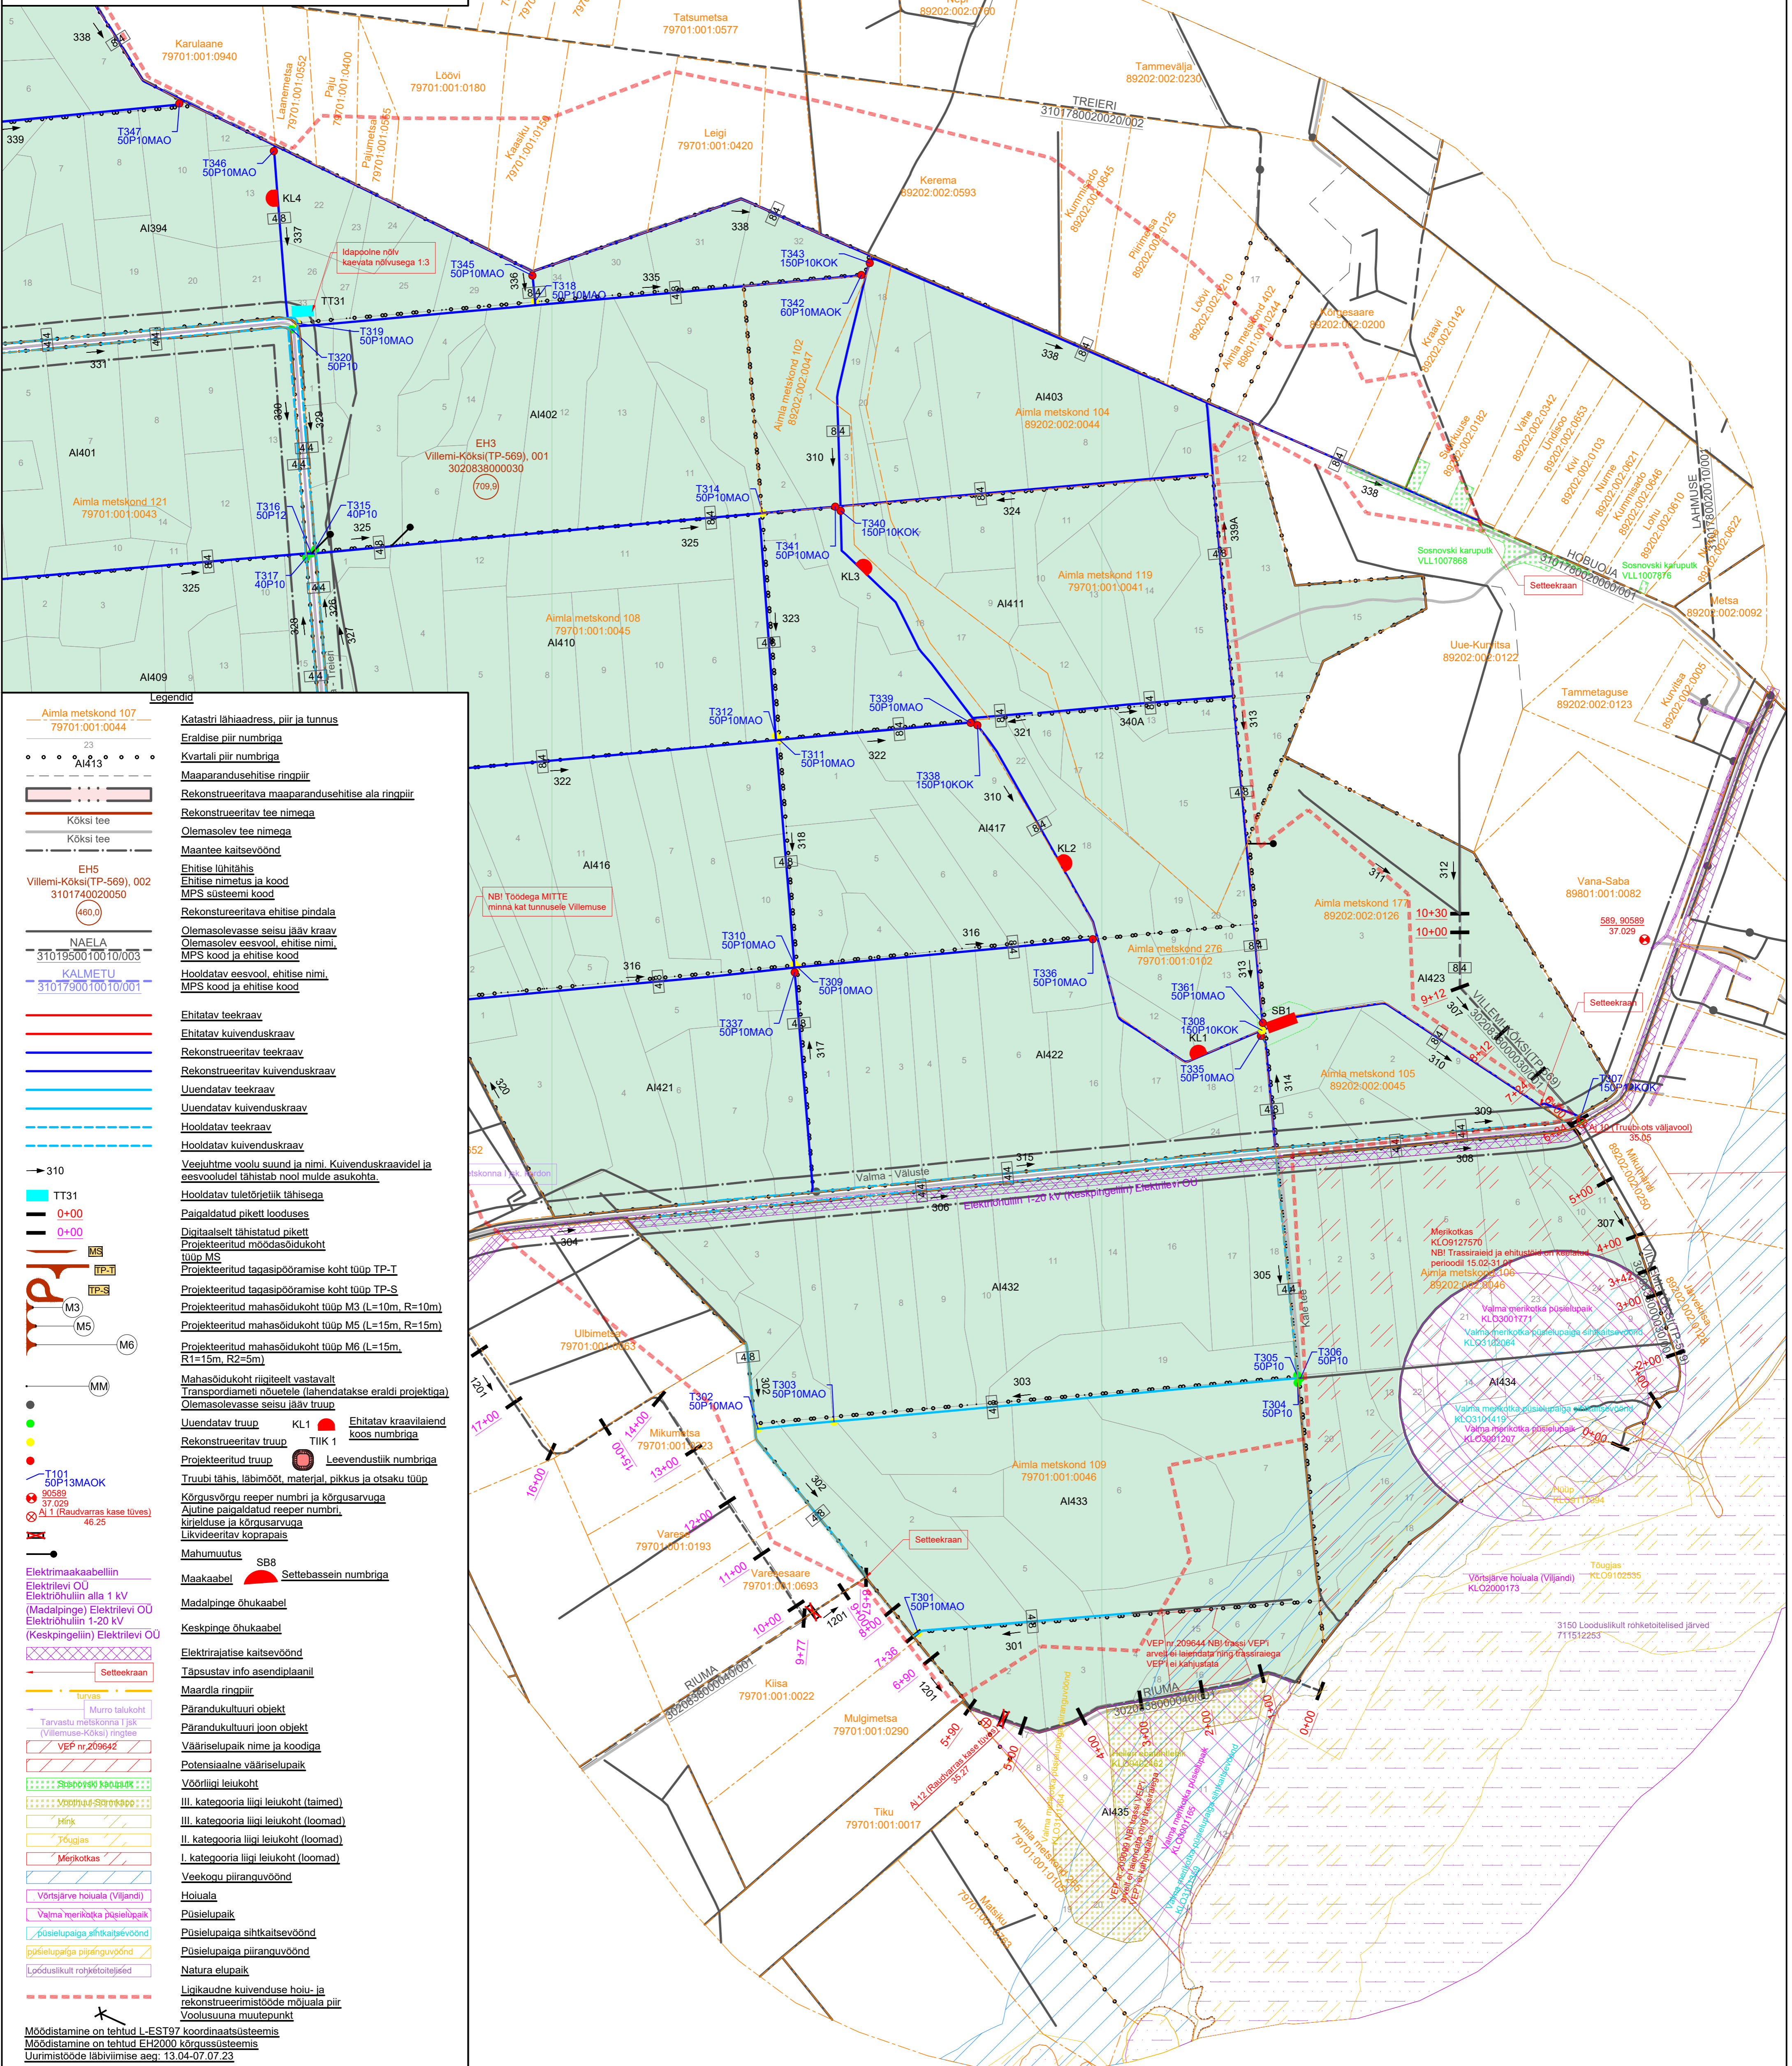


Projektplaani lehtede jaotus 1:100 000

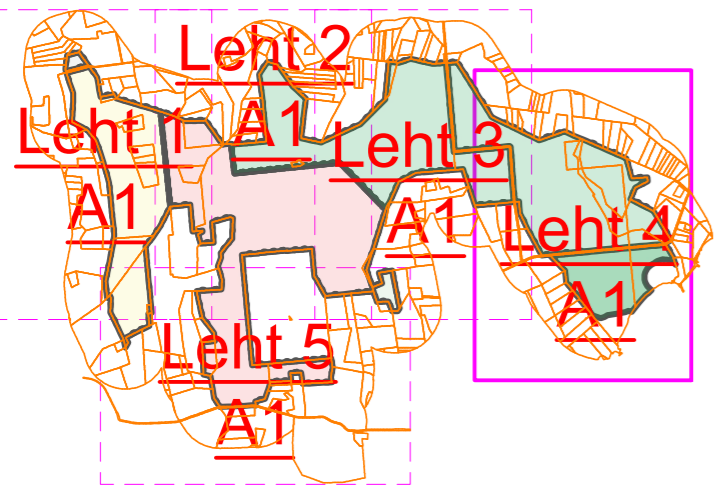

Legendid

- Aimla metskond 107 79701.001.0044
- Katastri lähiaadress, piir ja tunnus
- Eraldise piir numbriga
- Kvartali piir numbriga
- Maaparandusehitise ringpiir
- Rekonstrueeritava maaparandusehitise ala ringpiir
- Kõksi tee
- Olemasolev tee nimega
- Maantee kaitsevõnd
- Ehitise lähitähis
- Ehitise nimetus ja kood
- MPS süsteemi kood
- Rekonstrueeritava ehitise pindala
- Olemasolevasse seisju jääv kraav
- Olemasolev eesvool, ehitise nimi
- MPS kood ja ehitise kood
- Hoodatav eesvool, ehitise nimi
- MPS kood ja ehitise kood
- Ehitatav teekraav
- Ehitatav kuivenduskraav
- Rekonstrueeritav teekraav
- Rekonstrueeritav kuivenduskraav
- Uuendatav teekraav
- Uuendatav kuivenduskraav
- Hoodatav teekraav
- Hoodatav kuivenduskraav
- Veejuhtme voolu suund ja nimi. Kuivenduskraavidel ja eesvooludel tähistab nool mulde asukohta.
- Hoodatav tuletõrjetüki tähistusega
- Paigaldatud pikett looduses
- Digitaalselt tähistatud pikett
- Projekteeritud moodsõidukoht tüüp MS
- Projekteeritud taqasipõõramise koht tüüp TP-T
- Projekteeritud taqasipõõramise koht tüüp TP-S
- Projekteeritud mahasõidukoht tüüp M3 (L=10m, R=10m)
- Projekteeritud mahasõidukoht tüüp M5 (L=15m, R=15m)
- Projekteeritud mahasõidukoht tüüp M6 (L=15m, R1=15m, R2=5m)
- Mahasõidukoht riigiteel vastavalt Transpordiameti nõuetele (tähendatakse eraldi projektiga)
- Olemasolevasse seisju jääv trüüp
- Uuendatav trüüp KL1 Ehitatav kraavilainend koos numbriga
- Rekonstrueeritav trüüp TIIK 1
- Projekteeritud trüüp Leevendusliik numbriga
- Trüubi tähis, läbimõõt, materjal, pikkus ja otsaku tüüp
- Kõrgusvõrgu reeper numbrid ja kõrgusarvuga
- Ajaline paigaldatud reeper numbrid, kirjelduse ja kõrgusarvuga
- Likvideeritav koprapais
- Mahumuutus SB8
- Maakaabel Settebasseini numbriga
- Madalpinge õhukaabel
- Keskpinge õhukaabel
- Elektrirajatis kaitsevõnd
- Täpsustav info asendiplaanil
- Maardla ringpiir
- Päranduskultuuri objekt
- Paranduskultuuri joon objekt
- Vääriselupaik nime ja koodiga
- Potensiaalne vääriselupaik
- Võõrtüüpi leiukoht
- III. kategooria liigi leiukoht (taimed)
- III. kategooria liigi leiukoht (loomad)
- II. kategooria liigi leiukoht (loomad)
- I. kategooria liigi leiukoht (loomad)
- Veekoogu püüranguvõnd
- Hoiuala
- Püüselupaik
- Püüselupaiga sihtkaitsevõnd
- Püüselupaiga püüranguvõnd
- Natura elupaik
- Ligikaudne kuivenduse hoiu- ja rekonstrueerimistööde mõjuala piir
- Voolusuuna muutepunkt

Möödistamine on tehtud L-EST97 koordinaatsüsteemis
Möödistamine on tehtud EH2000 kõrgussüsteemis
Uurimistööde läbiviimise aeg: 13.04-07.07.23

MAA VESI PROJEKTEERIMISBÜROO		Tüka 19 ÕIG 13 Tel: 65 224020 Fak: 65 651 039 maavesti@maavesti.ee	MATER reg nr MPO005-00 MRE nr EP 10033627-0001 Autocad 2011 LT 320-23626307	Töö number: 231443
Objekt:	Villemi-Köksi rek 2022		Tellij:	Rigimetsa Majandamise Keskus
Joonise nimi:	Projektplaani		Autor:	M.Eimaste (Aikjastatud digitaalselt)
Joonise nr:	1	Leht: 4/5	Mõõt:	1:5000
			Kuup:	03/24
Vast spets:	H.D.Ots		Aikjastatud digitaalselt:	