


Leht 2

Leht 1 A1 Leht 3 A1

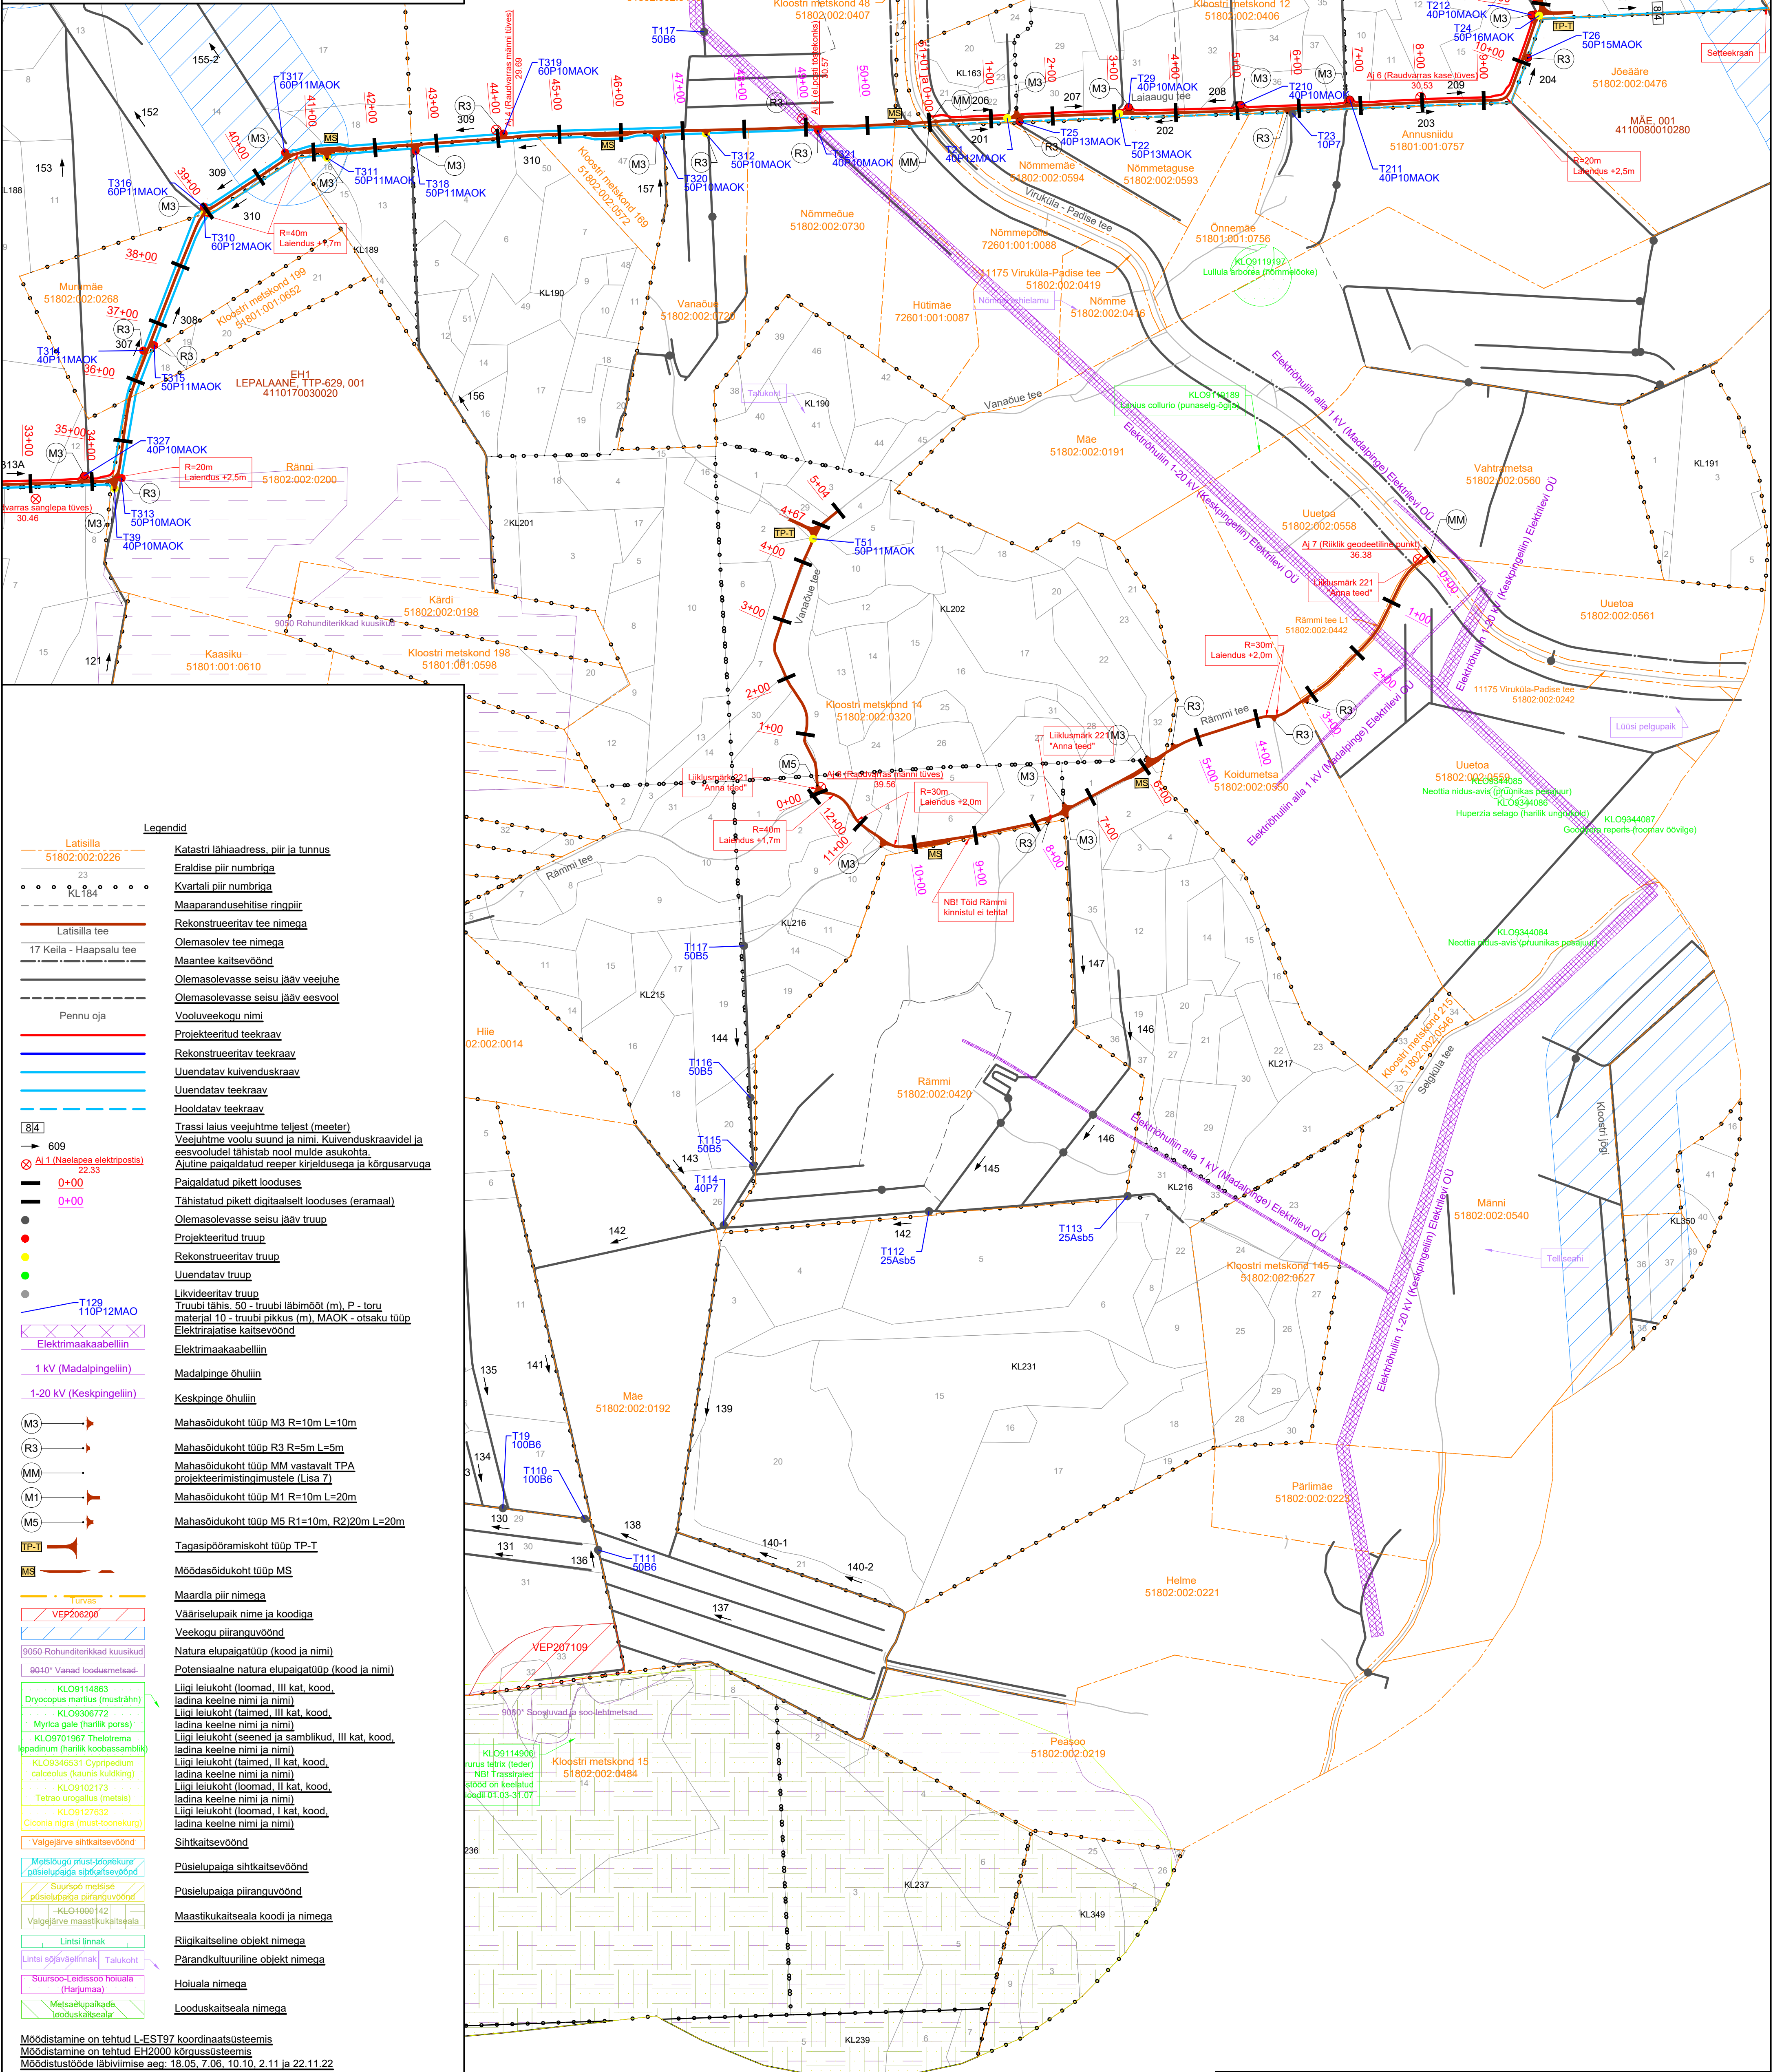

Legendid

Latisilla
51802.002.0226

23
KL184

Latisilla tee
17 Keila - Haapsalu tee

Pennu oja

Legendid


Katastri lähiaadress, piir ja tunnus
Eraldise piir numbriga
Kvartali piir numbriga
Maaparandusehitise ringpiir
Rekonstrueeritava tee nimega
Olemasoleva tee nimega
Maantee kaitsevöönd
Olemasolevasse seisus jääv veejuhe
Olemasolevasse seisus jääv eesvool
Vooluveekoogu nimi
Projekteeritud teekraav
Rekonstrueeritava teekraav
Uuendatav kuivenduskraav
Uuendatav teekraav
Hoodatav teekraav
Trassil laiuse veeühitme teljest (meeter)
Veeühitme voolu suund ja nimi. Kuivenduskraavid ja eesvooludel tähistab nool muude asukohta.
Ajutine paigaldatud reeper kirjelduks ja kõrgusarvuga
Paigaldatud pikett looduses
Tähistatud pikett digitaalselt looduses (eramaal)
Olemasolevasse seisus jääv trupp
Projekteeritud trupp
Rekonstrueeritava trupp
Uuendatav trupp
Likvideeritava trupp
Truubi tähtis. 50 - truubi läbimõõt (m), P - toru materjal 10 - truubi pikkus (m), MAOK - otsaku tüüp
Elektrirajatis kaitsevöönd
Elektrimaakaabelliin
1 kV (Madalpingeline)
1-20 kV (Keskipingeline)

M3
R3
MM
M1
M5
TP-T
MS

Maardla piir nimega
Vääriselupaik nime ja koodiga
Veekoogu piiranguvöönd
Natura elupaigatüüp (kood ja nimi)
Potentsiaalne natura elupaigatüüp (kood ja nimi)
Liigi leiukoht (loomad, III kat. kood, ladinna keelne nimi ja nimi)
Liigi leiukoht (taimed, II kat. kood, ladinna keelne nimi ja nimi)
Liigi leiukoht (seened ja samblikud, III kat. kood, ladinna keelne nimi ja nimi)
Liigi leiukoht (taimed, II kat. kood, ladinna keelne nimi ja nimi)
Liigi leiukoht (loomad, II kat. kood, ladinna keelne nimi ja nimi)
Liigi leiukoht (loomad, I kat. kood, ladinna keelne nimi ja nimi)
Liigi leiukoht (loomad, I kat. kood, ladinna keelne nimi ja nimi)
Sihtkaitsevöönd
Püsielupaiga sihtkaitsevöönd
Püsielupaiga piiranguvöönd
Maastikukaitseala koodi ja nimega
Riigikaitsealine objekt nimega
Pärandkultuuriline objekt nimega
Hoiala nimega
Looduskaitseala nimega

KLO9114863
Dryopteris filix (musträhn)
KLO9306772
Myrica gale (harilik porsas)
KLO9701967 Thelotrema lepadinum (harilik koobassamblik)
KLO9346531 Cypripedium calceolus (kaunis kuldking)
KLO9102173
Tritia urogallus (metels)
KLO9127632
Olonia nigra (muus-loonekurg)
Valgejärve sihtkaitsevöönd
Metsaõue sihtkaitsevöönd
Püsielupaiga sihtkaitsevöönd
Suursoo metsise püsielupaiga piiranguvöönd
KLO1000142
Valgejärve maastikukaitseala
Lintsilinnak
Lintsilinnak
Suursoo-Latisilla hoiala (Harjumaa)
Metsaõue sihtkaitsevöönd
Looduskaitseala

Möödistamine on tehtud L-EST97 koordinaatsüsteemis
Möödistamine on tehtud EH2000 kõrgussüsteemis
Möödistustööde läbiviimise aeg: 18.05, 7.06, 10.10, 2.11 ja 22.11.22

 PROJEKTEERIMISBÜROO		Töö number: 221425.1
Töö nr. 103.13 Tarkvara versioon 1.00000000 Kut. 65500400 Reg nr 1001033667-0001 fax. 65551109 Autokad 2011.17 mailto:info@maavesi.ee 396 2340500		
Objekt:	Lepalaane teede rekonstrueerimisprojekt	Tellija: Riigimetsa Majandamise Keskus
Joonise nimi:	Projektplaan	Autor: M.Elmaste <i>/Allkiri/autentid digitaalselt/</i>
Joonise nr.:	1	Vast spets: H.D.Ots <i>/Allkiri/autentid digitaalselt/</i>
Leht:	3/3	
Möödt:	1:5000	
Kuup:	01/23	