


Y=526000
X=6542800

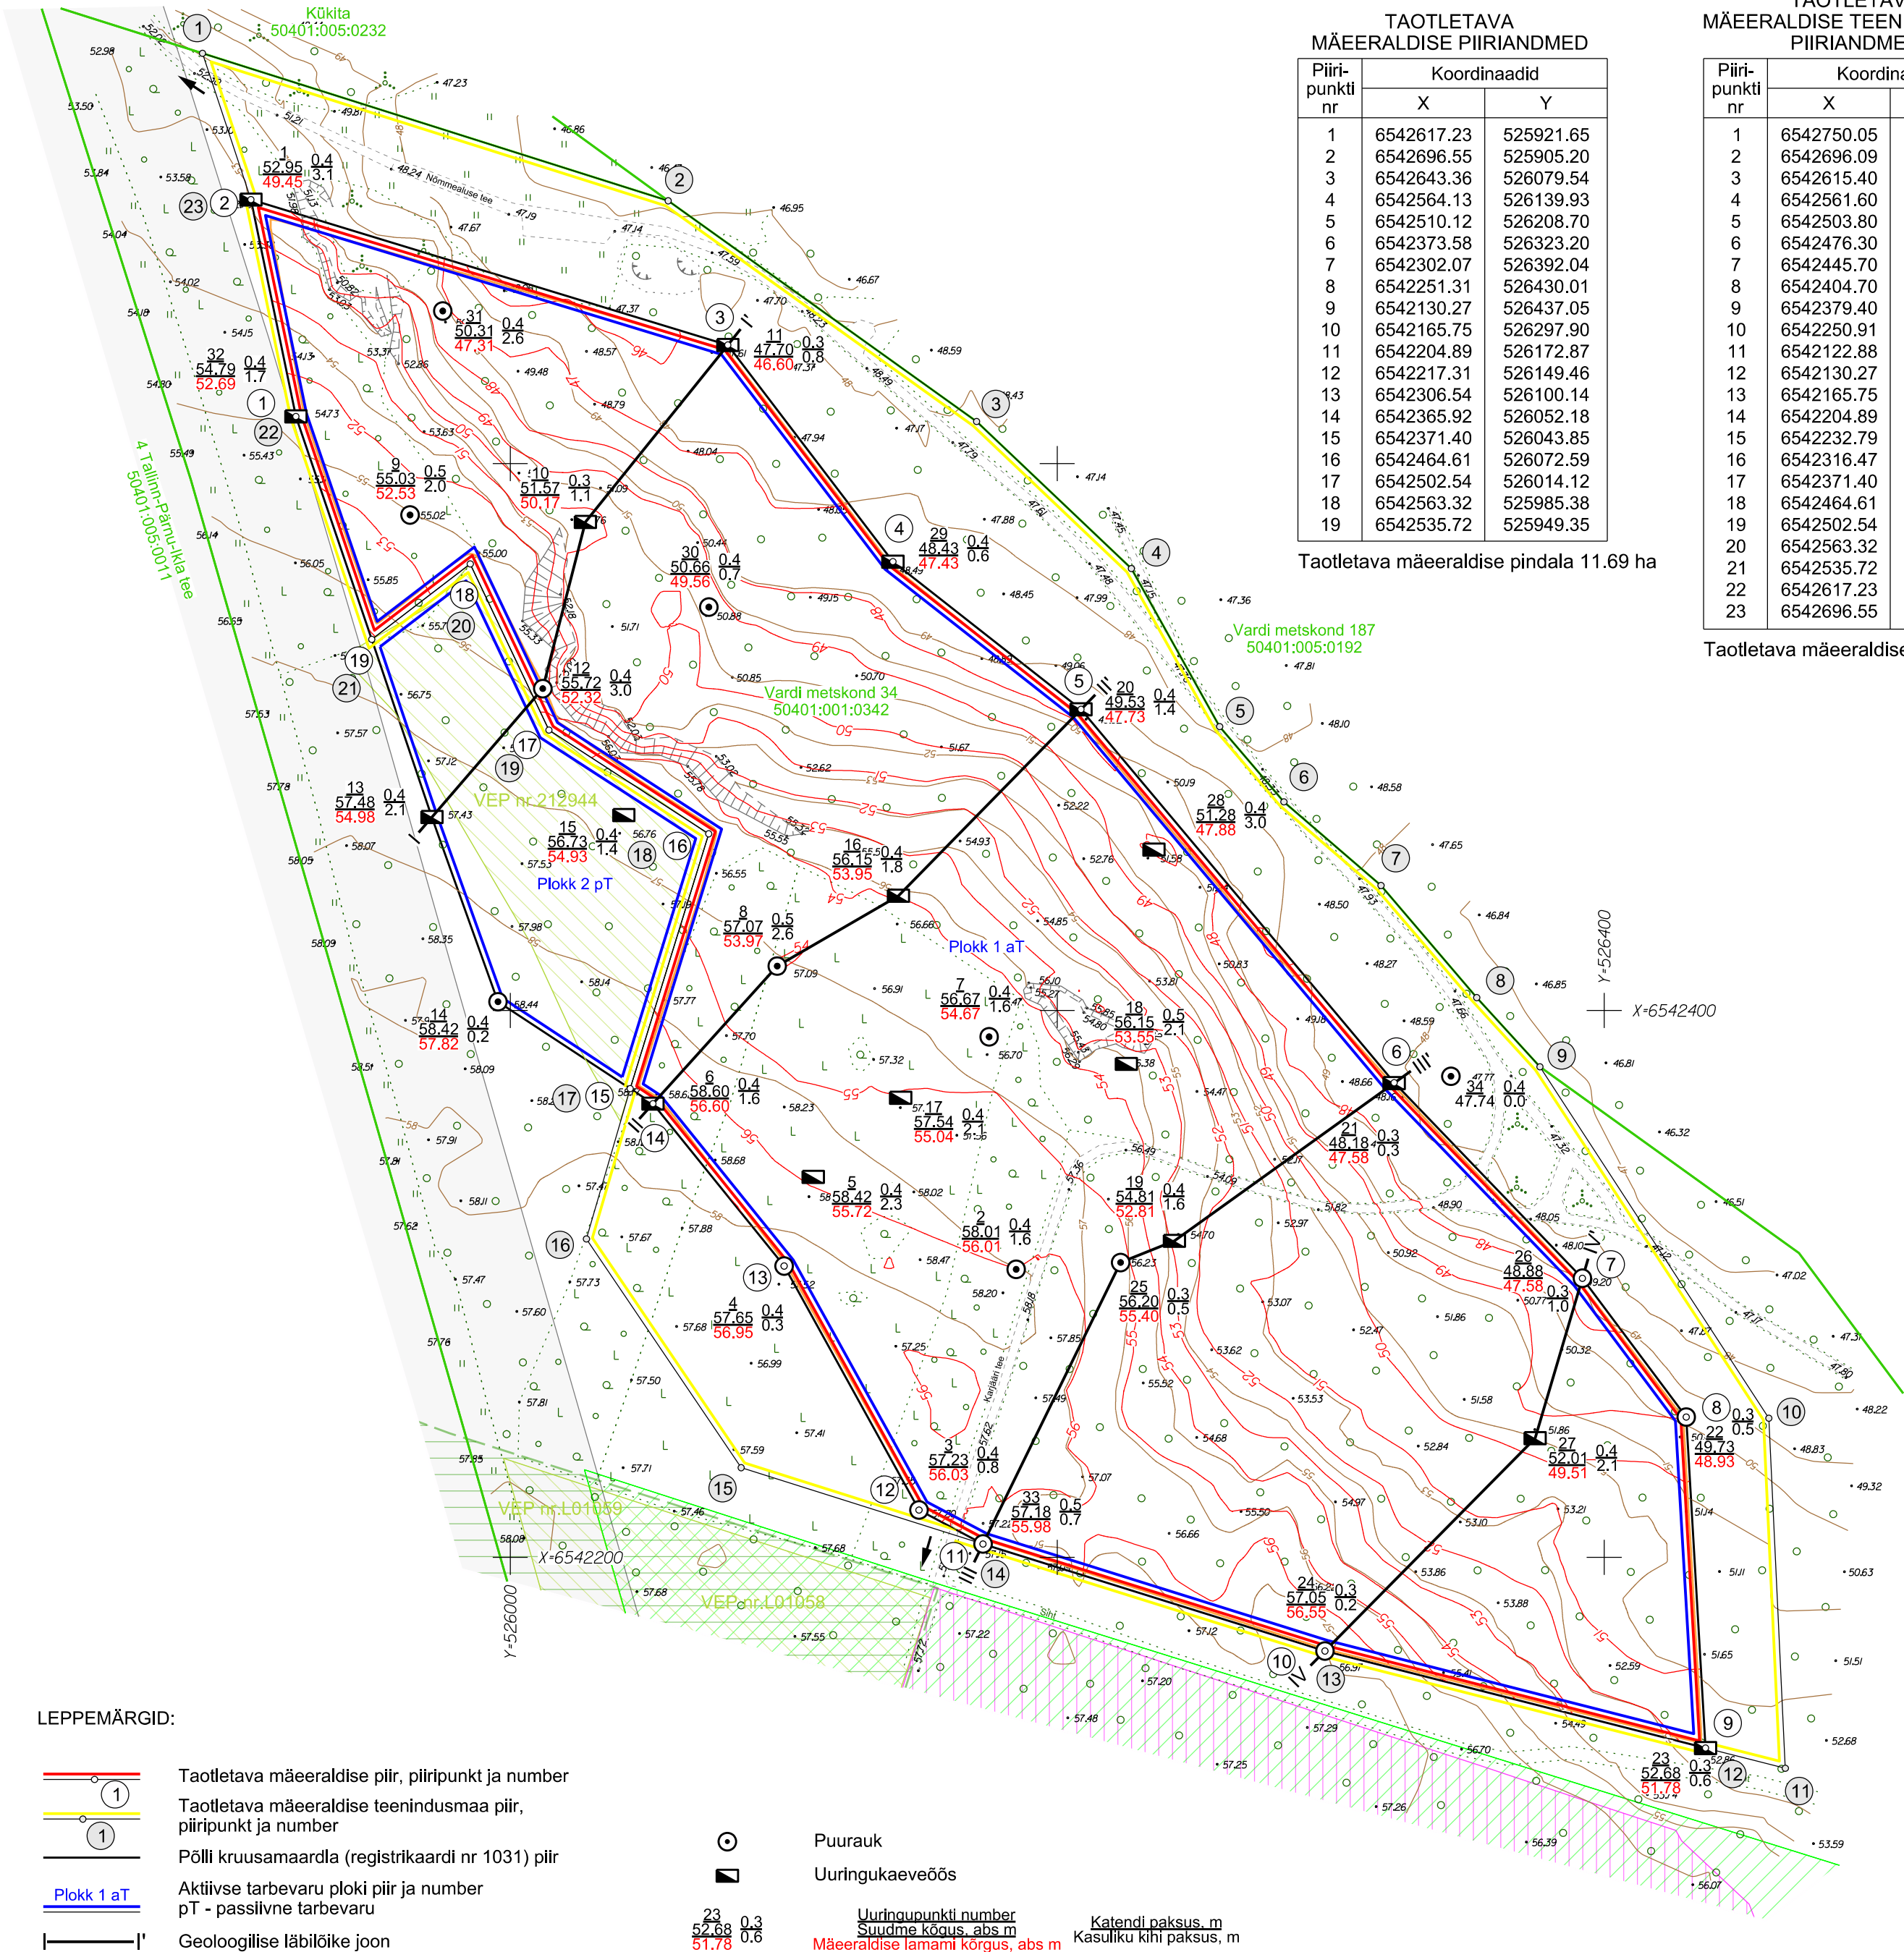

TAOTLETAVA
MÄEERLISE PIIRIANDMED

Piiri- punkt nr	Koordinaadid	
	X	Y
1	6542617.23	525921.65
2	6542696.55	525905.20
3	6542643.36	526079.54
4	6542564.13	526139.93
5	6542510.12	526208.70
6	6542373.58	526323.20
7	6542302.07	526392.04
8	6542251.31	526430.01
9	6542130.27	526437.05
10	6542165.75	526297.90
11	6542204.89	526172.87
12	6542217.31	526149.46
13	6542306.54	526100.14
14	6542365.92	526052.18
15	6542371.40	526043.85
16	6542464.61	526072.59
17	6542502.54	526014.12
18	6542563.32	525985.38
19	6542535.72	525949.35

Taotletava mäeeraldise pindala 11.69 ha

TAOTLETAVA
MÄEERLISE TEENINDUSMAA
PIIRIANDMED

Piiri- punkt nr	Koordinaadid	
	X	Y
1	6542750.05	525887.47
2	6542696.09	526057.77
3	6542615.40	526170.50
4	6542561.60	526227.10
5	6542503.80	526259.40
6	6542476.30	526282.90
7	6542445.70	526318.40
8	6542404.70	526353.40
9	6542379.40	526376.50
10	6542250.91	526460.19
11	6542122.88	526466.24
12	6542130.27	526437.05
13	6542165.75	526297.90
14	6542204.89	526172.87
15	6542232.79	526084.41
16	6542316.47	526027.86
17	6542371.40	526043.85
18	6542464.61	526072.59
19	6542502.54	526014.12
20	6542563.32	525985.38
21	6542535.72	525949.35
22	6542617.23	525921.65
23	6542696.55	525905.20

Taotletava mäeeraldise pindala 15.91 ha

LEPPEMÄRGID:

- Taotletava mäeeraldise piir, piiripunkt ja number
- Taotletava mäeeraldise teenindusmaa piir, piiripunkt ja number
- Põlli kruusamaardla (registrikaardi nr 1031) piir
- Aktiivse tarbevaru plokki piir ja number
- pT - passivne tarbevaru
- Geoloogilise läbilõike joon
- Katastriüksuse piir, tunnus ja nimetus
- Mäeeraldise lamami samakõrgusjoon, abs m
- Maapinna samakõrgusjoon, abs m
- Kaevandamisel jäetava kaitseterviku alumine piir
- Ülemine piir ühtib mäeeraldise piiriga
- Avalikult kasutatava tee kaitsevöönd
- Vardi looduskaitseala
- Vääriselupaik
- Natura elupaik
- Vardi loometsade kaitseala

- Puurauk
- Uuringukaevetõus
- Uuringupunkti number
- Suudme kõrgus, abs m
- Mäeeraldise lamami kõrgus, abs m
- Katendi paksus, m
- Kasuliku kihi paksus, m

Maavara võimalik väljaveotee

MÄRKUSED:

- Koordinaadid L-Est'97 süsteemis, kõrgused EH2000 süsteemis.
- Katastriüksuse piirid Maa-ameti geoportaali ruumandmetest digitaalselt 05.12.2024. a (plaanil skemaatiliselt).
- Maardla plokide piirid Maa-ameti geoportaali ruumandmetest digitaalselt 05.12.2024. a (plaanil skemaatilised).
- Möödistamise aeg: aprill 2024. a.
- Kasutatud: Põlli uuringuruumi topo- ja varu arvutamise plaan, AS TREV-2 Grupp 01.08.2024, töö nr MGU-100, EGF 9902.

		Rapla maakond Märjamaa vald Põlli küla	Gr lisa 1
Põlli kruusakarjäär		Keskonnaloa taotlus	Töö nr 24297
MÄEERLISE PLAAN		Tellijä: AS TREV-2 Grupp Teemeistri tn 2 10916 Tallinn	Möötkava: 1:2000 Formaat A2
Koostas	Kaupo Rõivasepp	(alkirjastatud digitaalselt)	Koostatud: 19.12.2024
Joonestas	Kaupo Rõivasepp	(alkirjastatud digitaalselt)	
Kinnitas	Tõnis Kattel	(alkirjastatud digitaalselt)	