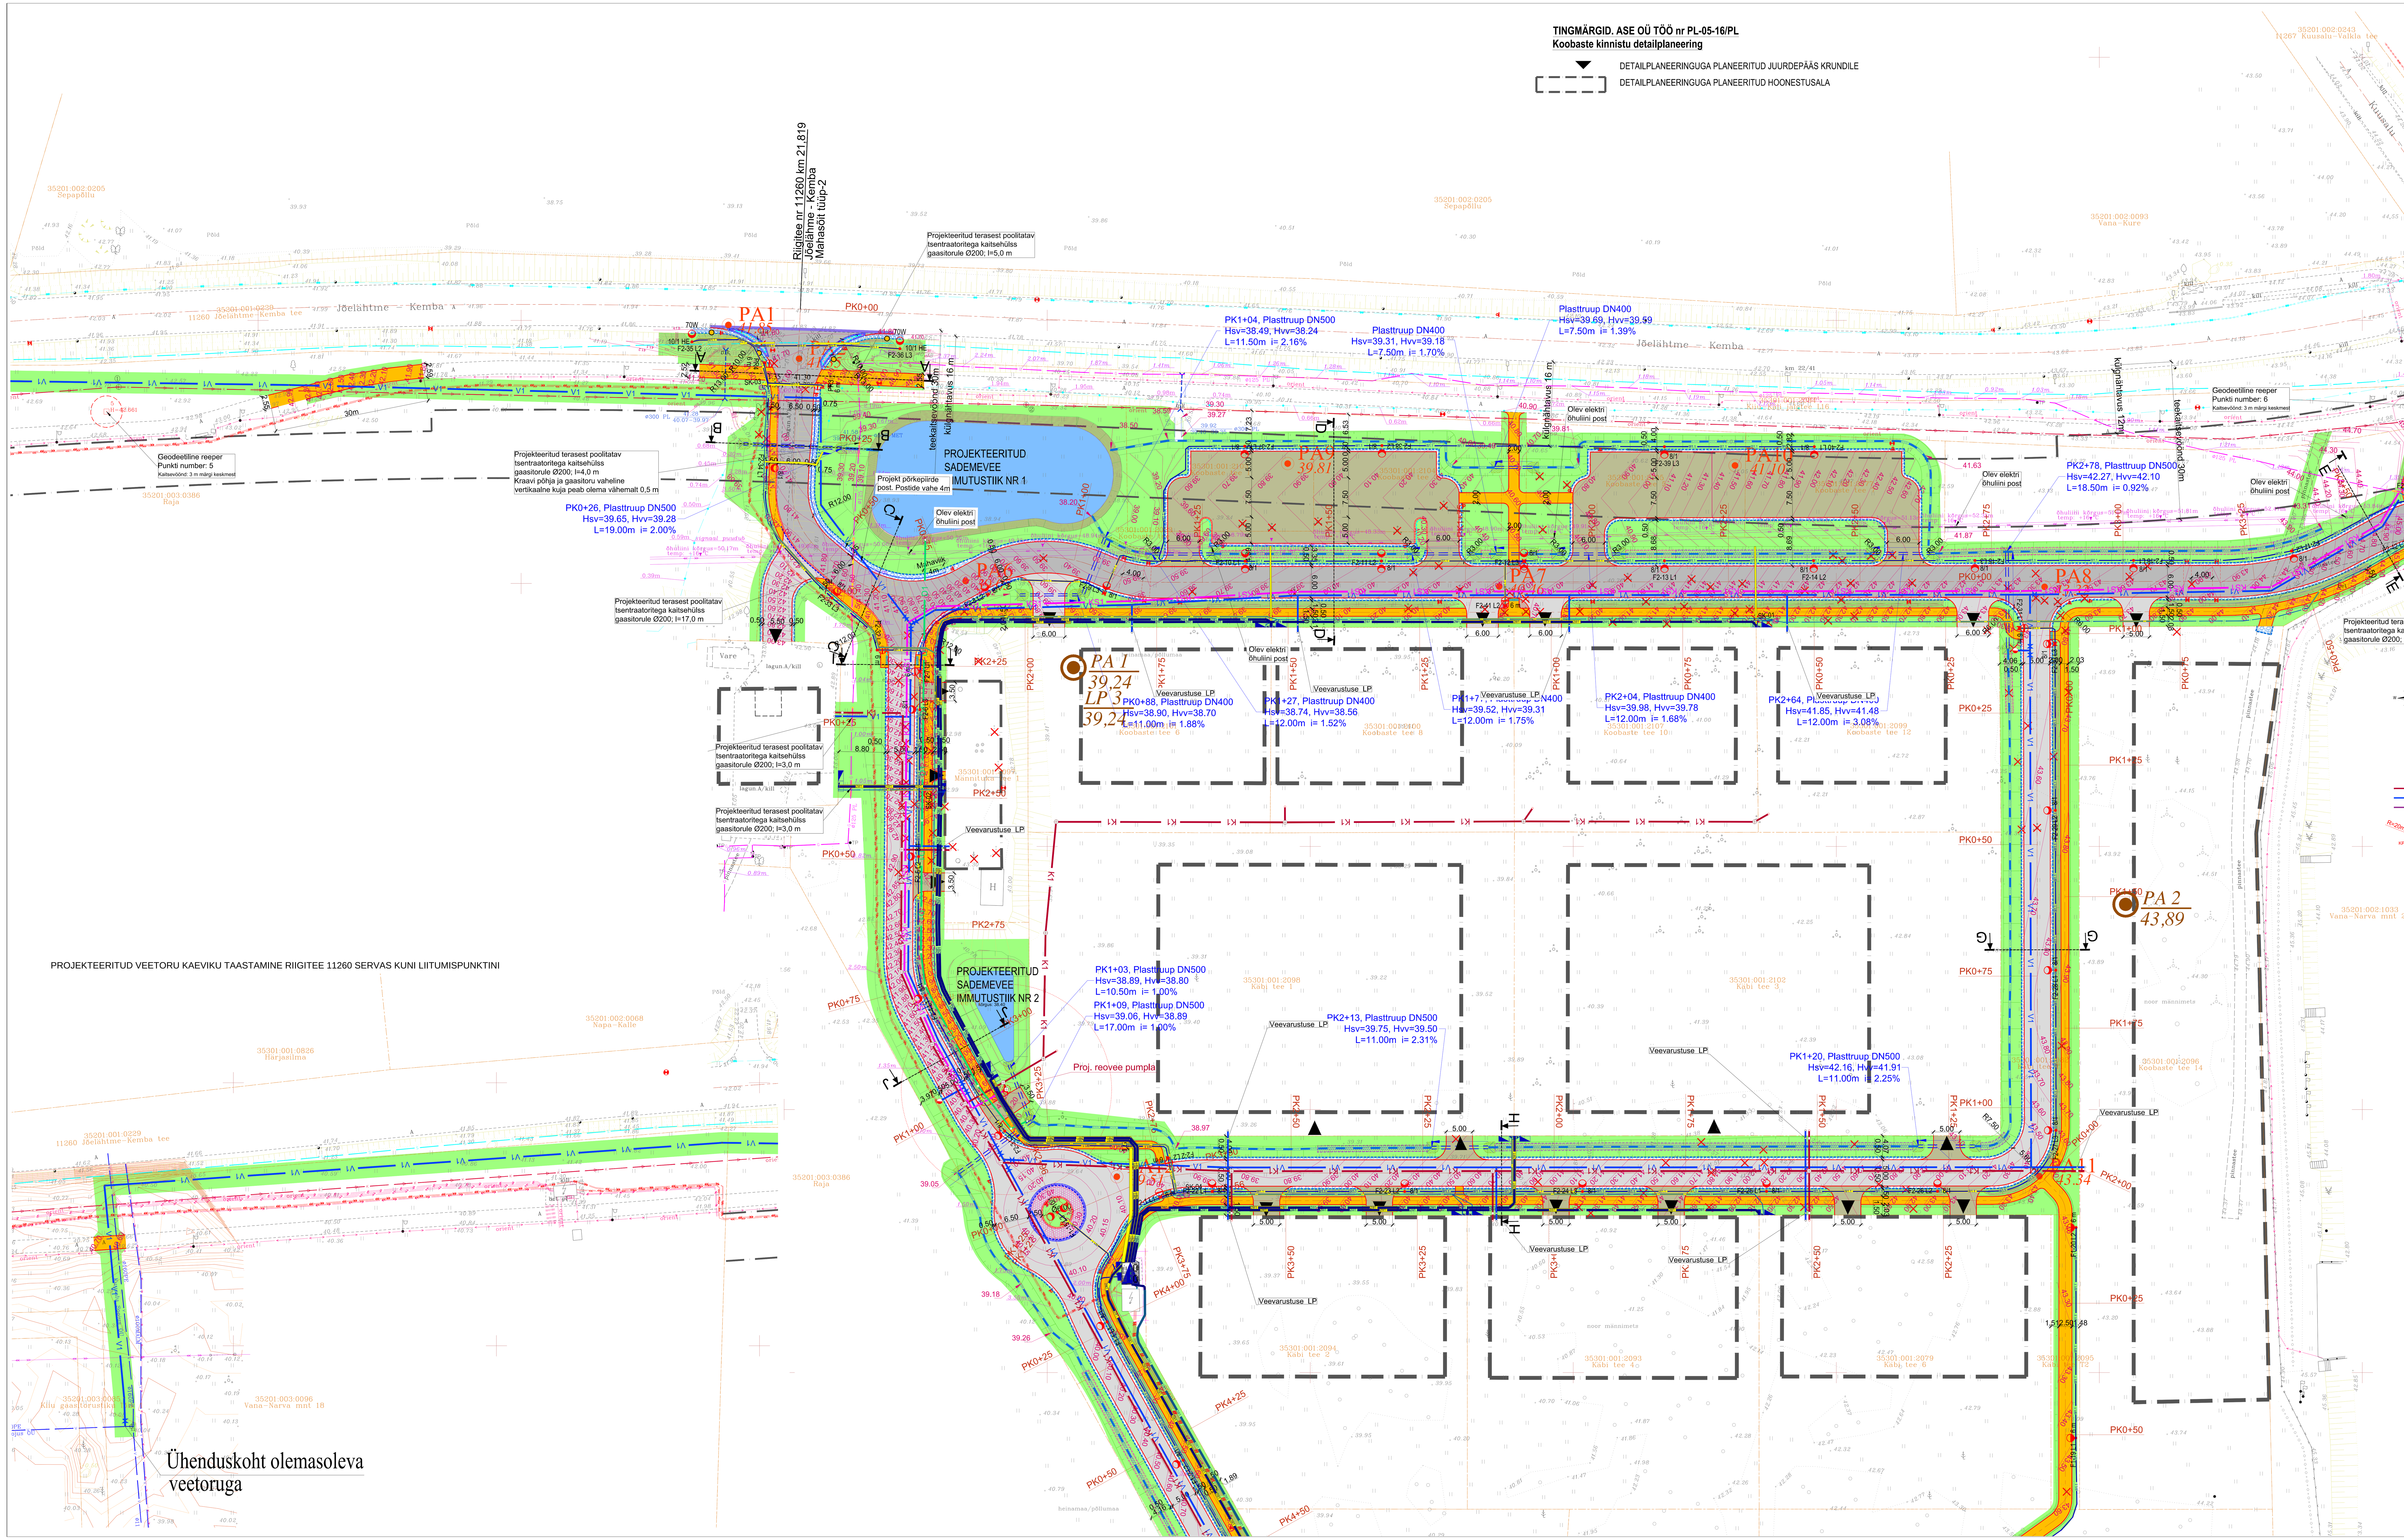

TINGMÄRGID. ASE OÜ TÖÖ nr PL-05-16/PL
Koobaste kinnistu detailplaneering

- DETAILPLANEERINGUGA PLANEERITUD JUURDEPÄÄS KRUNDILE
- DETAILPLANEERINGUGA PLANEERITUD HOONESTUSALA

Merindorf OÜ töö nr 026028
TINGMÄRGID

- K1 Projekteeritud olmereovee kanalisatsioon
- V1 Projekteeritud majandus-joogivee torustik
- KS1 Projekteeritud survekanalisatsiooni torustik
- H-1 Projekteeritud hüdrant
- KPJ-1 Projekteeritud kanalisatsioonipumpla koos kujaga(R=20m)

Tingmärgid: Edites OÜ töö nr 22091K1

- Projekteeritud 10/0,4 kV komplektalajaam
- Projekteeritud 0,4 kV liitumiskilp
- Projekteeritud 0,4 kV jaotuskilp/transiitkilp
- Projekteeritud kilbi maandus
- Projekteeritud 10 kV maakaabel
- Projekteeritud 0,4 kV maakaabel kaablikaitsetorus 450 N (X - kaablite arv)
- Projekteeritud 0,4 kV maakaabel olemasolevates kaablikaitsetorudes (2 kaablit)
- Projekteeritud kaablikaitsetoru (1250 N)

Tingmärgid: Edites OÜ töö nr 22091K2

- F.X-Y H|L Projekteeritud kõnniteevalgusti konsoolita mastil (X-fiidri nr; Y-masti nr; H-masti kõrgus; L-konsooli pikkus)
- F.X-Y 6 m Projekteeritud ülekäigurajavavalgusti konsoolita mastil (X-fiidri nr; Y-masti nr; H-masti kõrgus; L-konsooli pikkus)
- F.X-Y H|L Projekteeritud sõiduteevalgusti konsooliga mastil (X-fiidri nr; Y-masti nr; H-masti kõrgus; L-konsooli pikkus)
- F.X-Y H|L Projekteeritud sõiduteevalgusti (kaks valgustit) konsooliga mastil (X-fiidri nr; Y-masti nr; H-masti kõrgus; L-konsooli pikkus)
- Projekteeritud tänavavalgustuse juhtimiskilp
- Projekteeritud tänavavalgustuse 0,4 kV maakaabel
- Projekteeritud poolitatav kaablikaitsetoru (750 N)
- Projekteeritud kaablikaitsetoru (750 N)
- Projekteeritud kaablikaitsetoru (1250 N)
- Projekteeritud masti maandus

Tingmärgid: Edites OÜ töö nr 22091K3

- Projekteeritud sidekanalisatsioon
- SK-X Projekteeritud sidekaev KKS-2
- Projekteeritud kaablikaitsetoru (750 N)
- Projekteeritud kaablikaitsetoru (1250 N), kinnisel meetodil paigaldus

TINGMÄRGID:

- KATASTRIÜKSUSE PIIR
- OLEV LIKVIDEERITAV PUU
- LIKVIDEERITAV LIIKLUSMÄRGI POST
- PROJEKTEERITUD BETOON ÄÄREKIVI 15x29xL, cm (h= 10 cm)
- PROJEKTEERITUD GRANIIDIST ÄÄREKIVI 15x29xL, cm
- PROJEKTEERITUD ÄÄREKIVI 15x29xL, cm (h= 3 cm)
- PROJEKTEERITUD ÄÄREKIVI 15x29xL, cm (h= 1 cm)
- PROJEKTEERITUD KATTE SERV JA TUGIPEENAR
- PROJEKTEERITUD BRAIKIVI PAIGALDAMINE ÜLEKÄIGURAJA ALGUSES
- PROJEKTEERITUD ASFALTÜLEKATE EELNEVA TASANDUSFREESIMISEGA (TÜÜP 1a/1b)
- PROJEKTEERITUD ASFALTKATE (TÜÜP 2)
- PROJEKTEERITUD ASFALTKATE (TÜÜP 3)
- PROJEKTEERITUD ASFALTKATE (TÜÜP 4)
- PROJEKTEERITUD ASFALTKATE (TÜÜP 5)
- PROJEKTEERITUD KLOMPKIVI 14x14 cm KATE (TÜÜP 6)
- PROJEKTEERITUD BETOONKIVIKATE (TÜÜP 7)
- PROJEKTEERITUD MUNAKIVIDEST KATE (TÜÜP 8)
- PROJEKTEERITUD MURU KÜLV KASVUPINNASE KIHI PAKSUSEGA 10 cm
- PROJEKTEERITUD LIIKLUSMÄRGI POST
- PROJEKTEERITUD TÄHISPOST (kollane helkur)
- PROJEKTEERITUD KERGLIIKLUSE PIIRE
- PROJEKTEERITUD PÕRKEPIIRE
- PROJEKTEERITUD TRUUP
- PROJEKTEERITUD KRAAV
- PROJEKTEERITUD KRAAVI PÕHJA KINDLUSTAMINE KILLUSTIKUGA
- PROJEKTEERITUD KRAAVI PÕHJA KINDLUSTAMINE KILLUSTIKU JA GEOTEKSTIILIGA
- PROJEKTEERITUD KRAAVI PÕHJA KINDLUSTAMINE MUNAKIVIDEGA BETOONISEGUL
- 44.90 PROJEKTEERITUD SAMAKÕRGUSJOON KATTEL
- 43.30 OLEV SAMAKÕRGUSJOON KATTEL
- OLEVA GAASITORU KAITSMINE TERASEST KAITSETORUGA
- OLEV GAASITORU
- OLEV KANALISATSIOONITORU
- OLEV TRUUP
- OLEV VEETORU
- OLEV SIDEKANALISATSIOON
- OLEV SIDEKAABEL
- OLEV MADALPINGEKAABEL
- OLEV KESKPINGEKAABEL
- OLEV ELEKTRI ÕHULIIN POSTIGA
- OLEV VALGUSTUSPOST

Geoalus:	Koostas Hades Geodeesia OÜ; töö nr. HG-4497; aruanne koostatud 21.07.2025. a.
	Koordinaadid L-EST 97 süsteemis
	Kõrgused EH2000 süsteemis

MUUDATUS	MUUDATUSE KIRJELDUS	TEOSTAS	KUUPÄEV
1	Nihutatud TV poste F2-35 ja F2-36 riigiteest eemale ja tehtud kupitsad nende jaoks. Uuendatud VK projekti rajatised	H.Toom	05.08.2026

TELLIJA: Ruum Invest OÜ

TO Projekt OÜ
Põrgupõhja tee 10, Harku vald 76917
Reg nr 12772446
Tel +372 518 7165
info@toprojekt.ee

TÖÖ NIMETUS: Koobaste kinnistu detailplaneeringu teede ehitusprojekt
Harju maakond Kuusalu vald Kuusalu küla, Kiiu alevik

JOONISE NIMETUS: Vertikaalplaneering ja tehnovõrkude koondplaan

PROJEKTIJUHT	H.Toom		25.05.2026
KONTROLLIJA	H.Toom		25.05.2026
PROJEKTEERIJA	H.Toom		25.05.2026
PROJEKTEERIJA	P.Okk		25.05.2026

TÖÖ NR	KÖITE NR	STAADIUM	OBJEKTI NR	PROJEKTI OSA - JOONISE NR	MÕÕTKAVA
25-013	TL	PP		TL-4-04	1:500

FAIL: 25013_PP_TL_4_Plaanijoonisedv02.dwg