


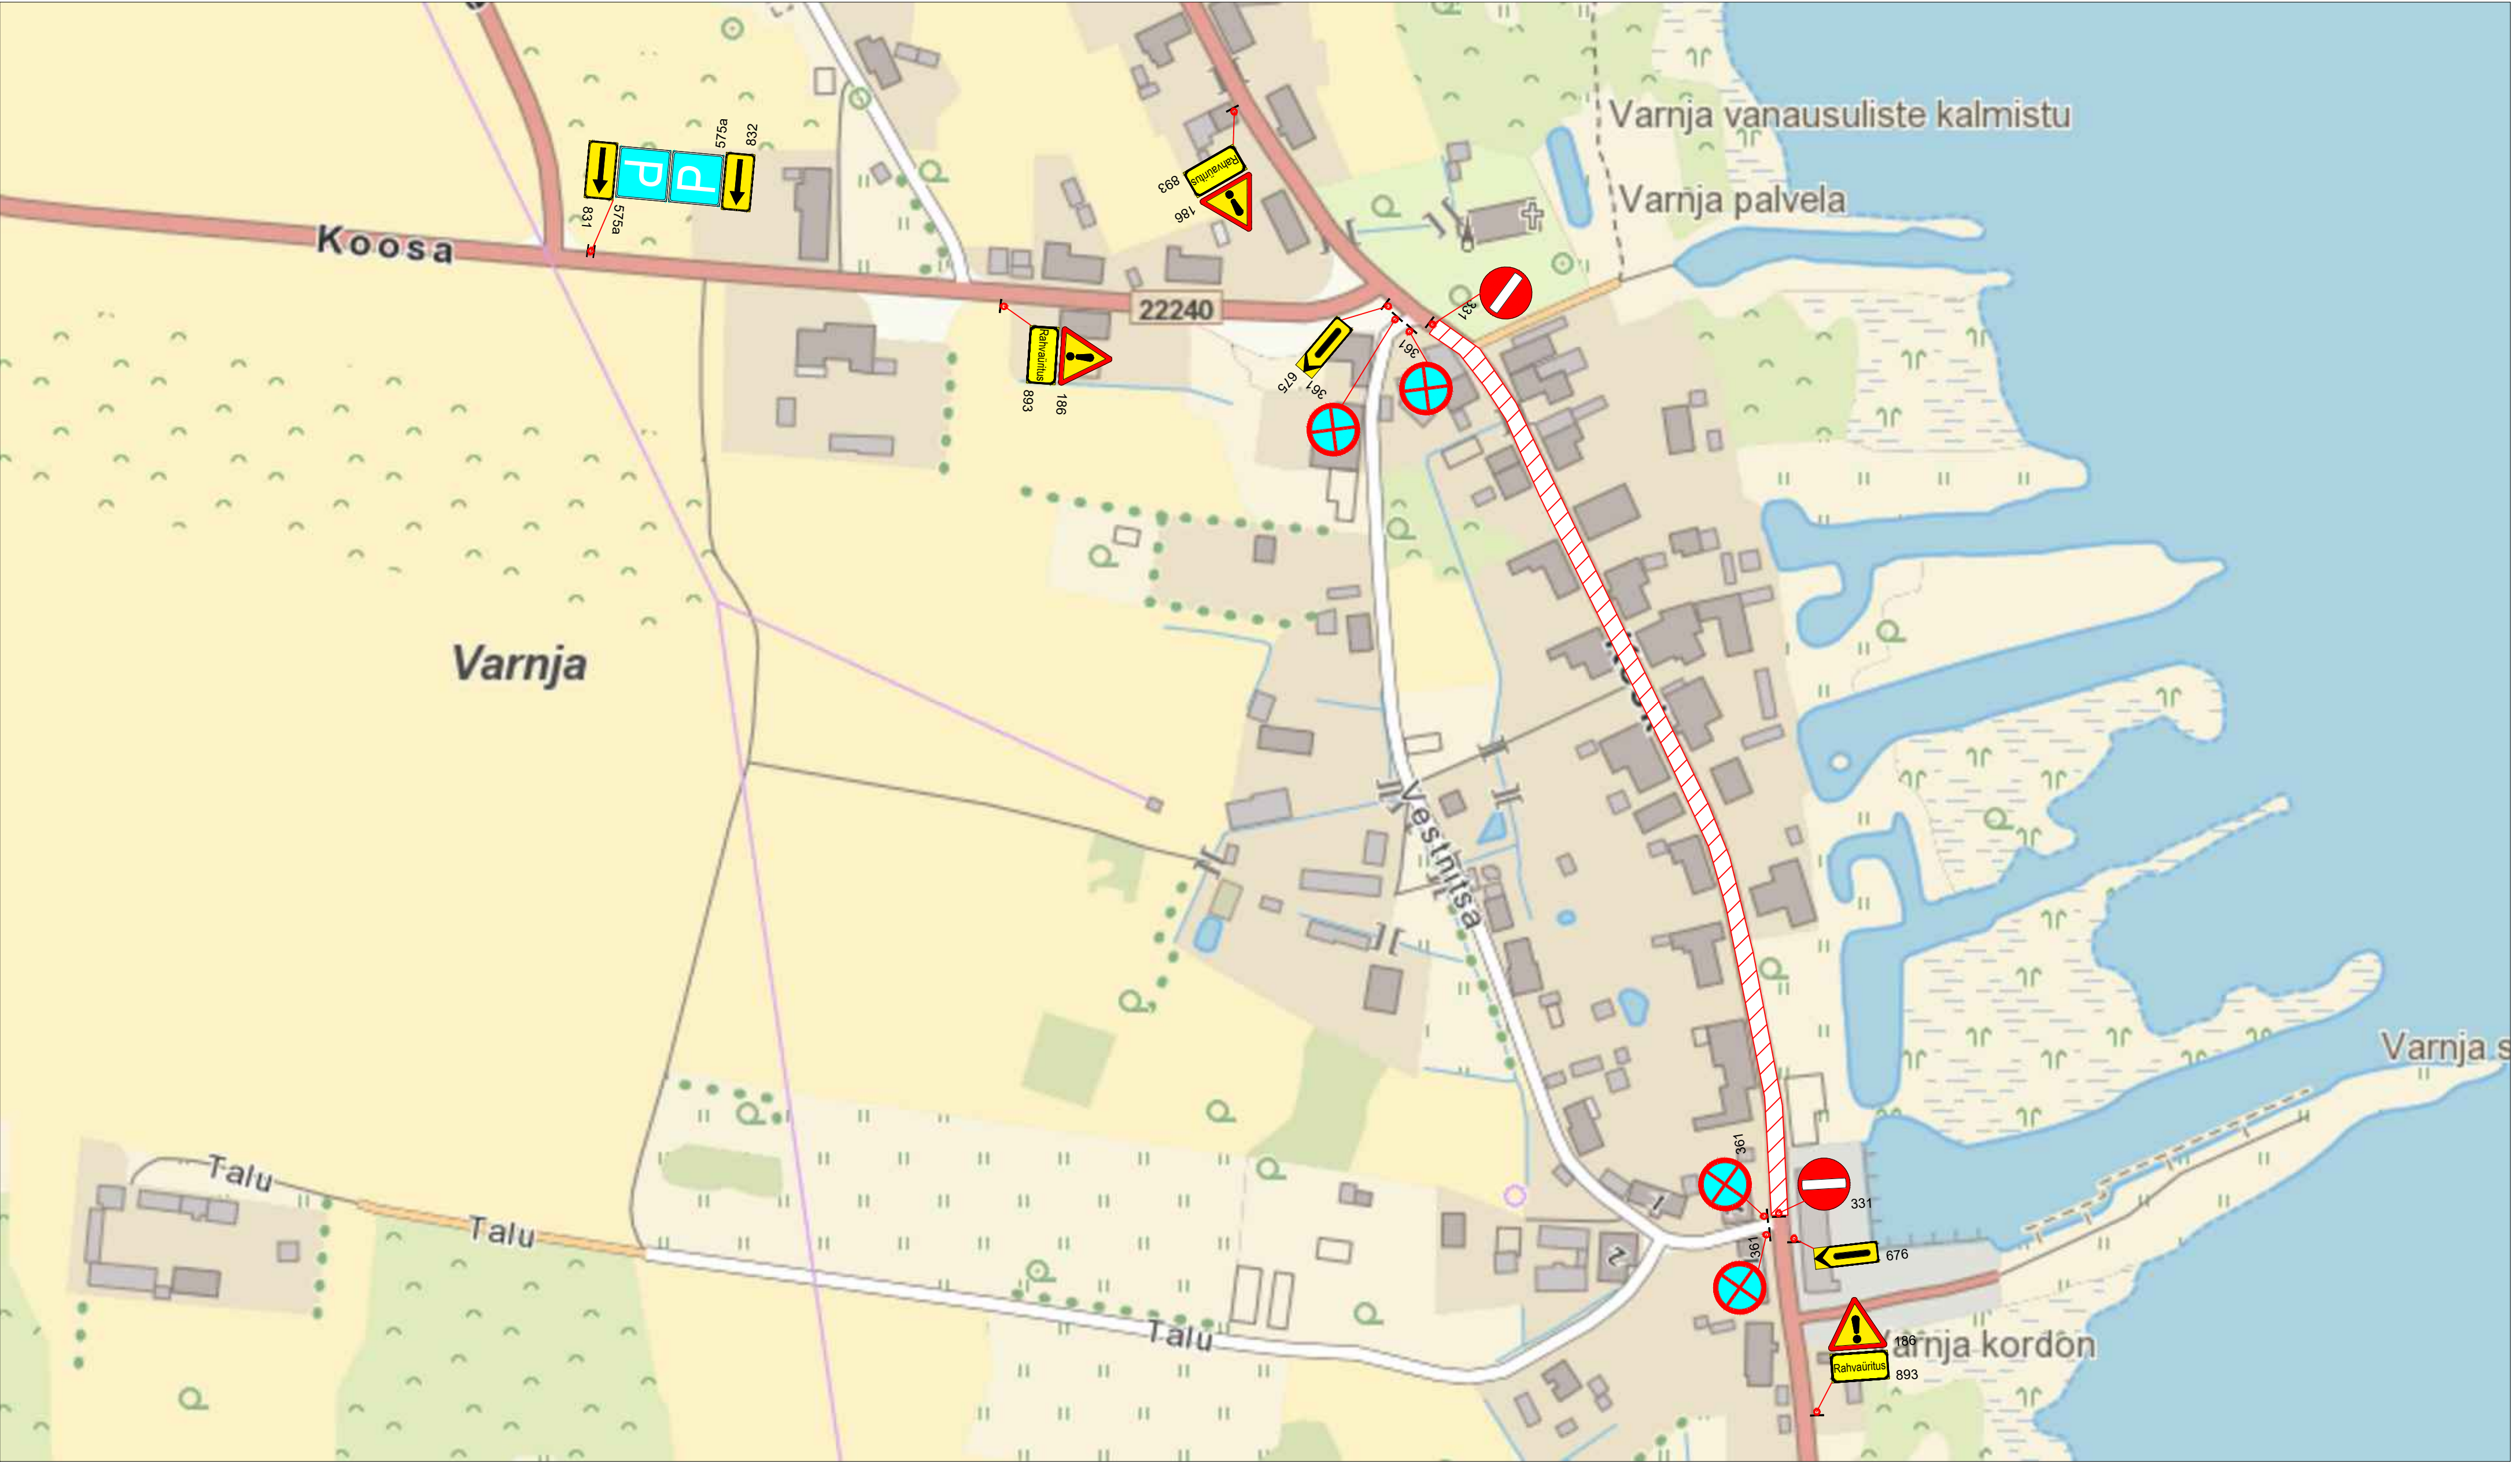

Märkused:

1. Muud olemasolevad liiklusmärgid, mis lähevad vastuollu antud ajutise ehitusaegse liiklusskeemiga, tuleb kinni katta.
2. Vajadusel korrigeerida liiklusskeem tööetapil olukorra kohaseks.
3. Vajadusel lisada objektile täiendavaid liiklusmärke.
4. Ajutised ehitusaegsed liiklusmärgid tuleb paigaldada nii, et nad on liiklejale üheselt mõistetavad ja arusaadavad.
5. Tagada kogu ehitustööde vältel ajutiste liiklusmärkide püstiolek ja loetavus.
6. Joonist lugeda märgitud numbrite järgi.

LEPPEMÄRGID			 Tähe põik 8, Kambja vald, Tartu maakond Telefon: +372 5248 400 E-post: info@lounaliiklus.ee	Projekti nimetus: Varnja kalalaat		Kuupäev 11.03.2025	
	Töötsoon			Paigaldatav ajutine liiklusmärk	Objekti asukoht: Varnja alevik, Peipsiääre vald		Töö nr: 056/25
							Joonis nr : 1 - (1)
			Olemasolev liiklusmärk	Joonis: Ajutine liikluskorraldusskeem		Mõõtkava	
Tellijaja: .							