


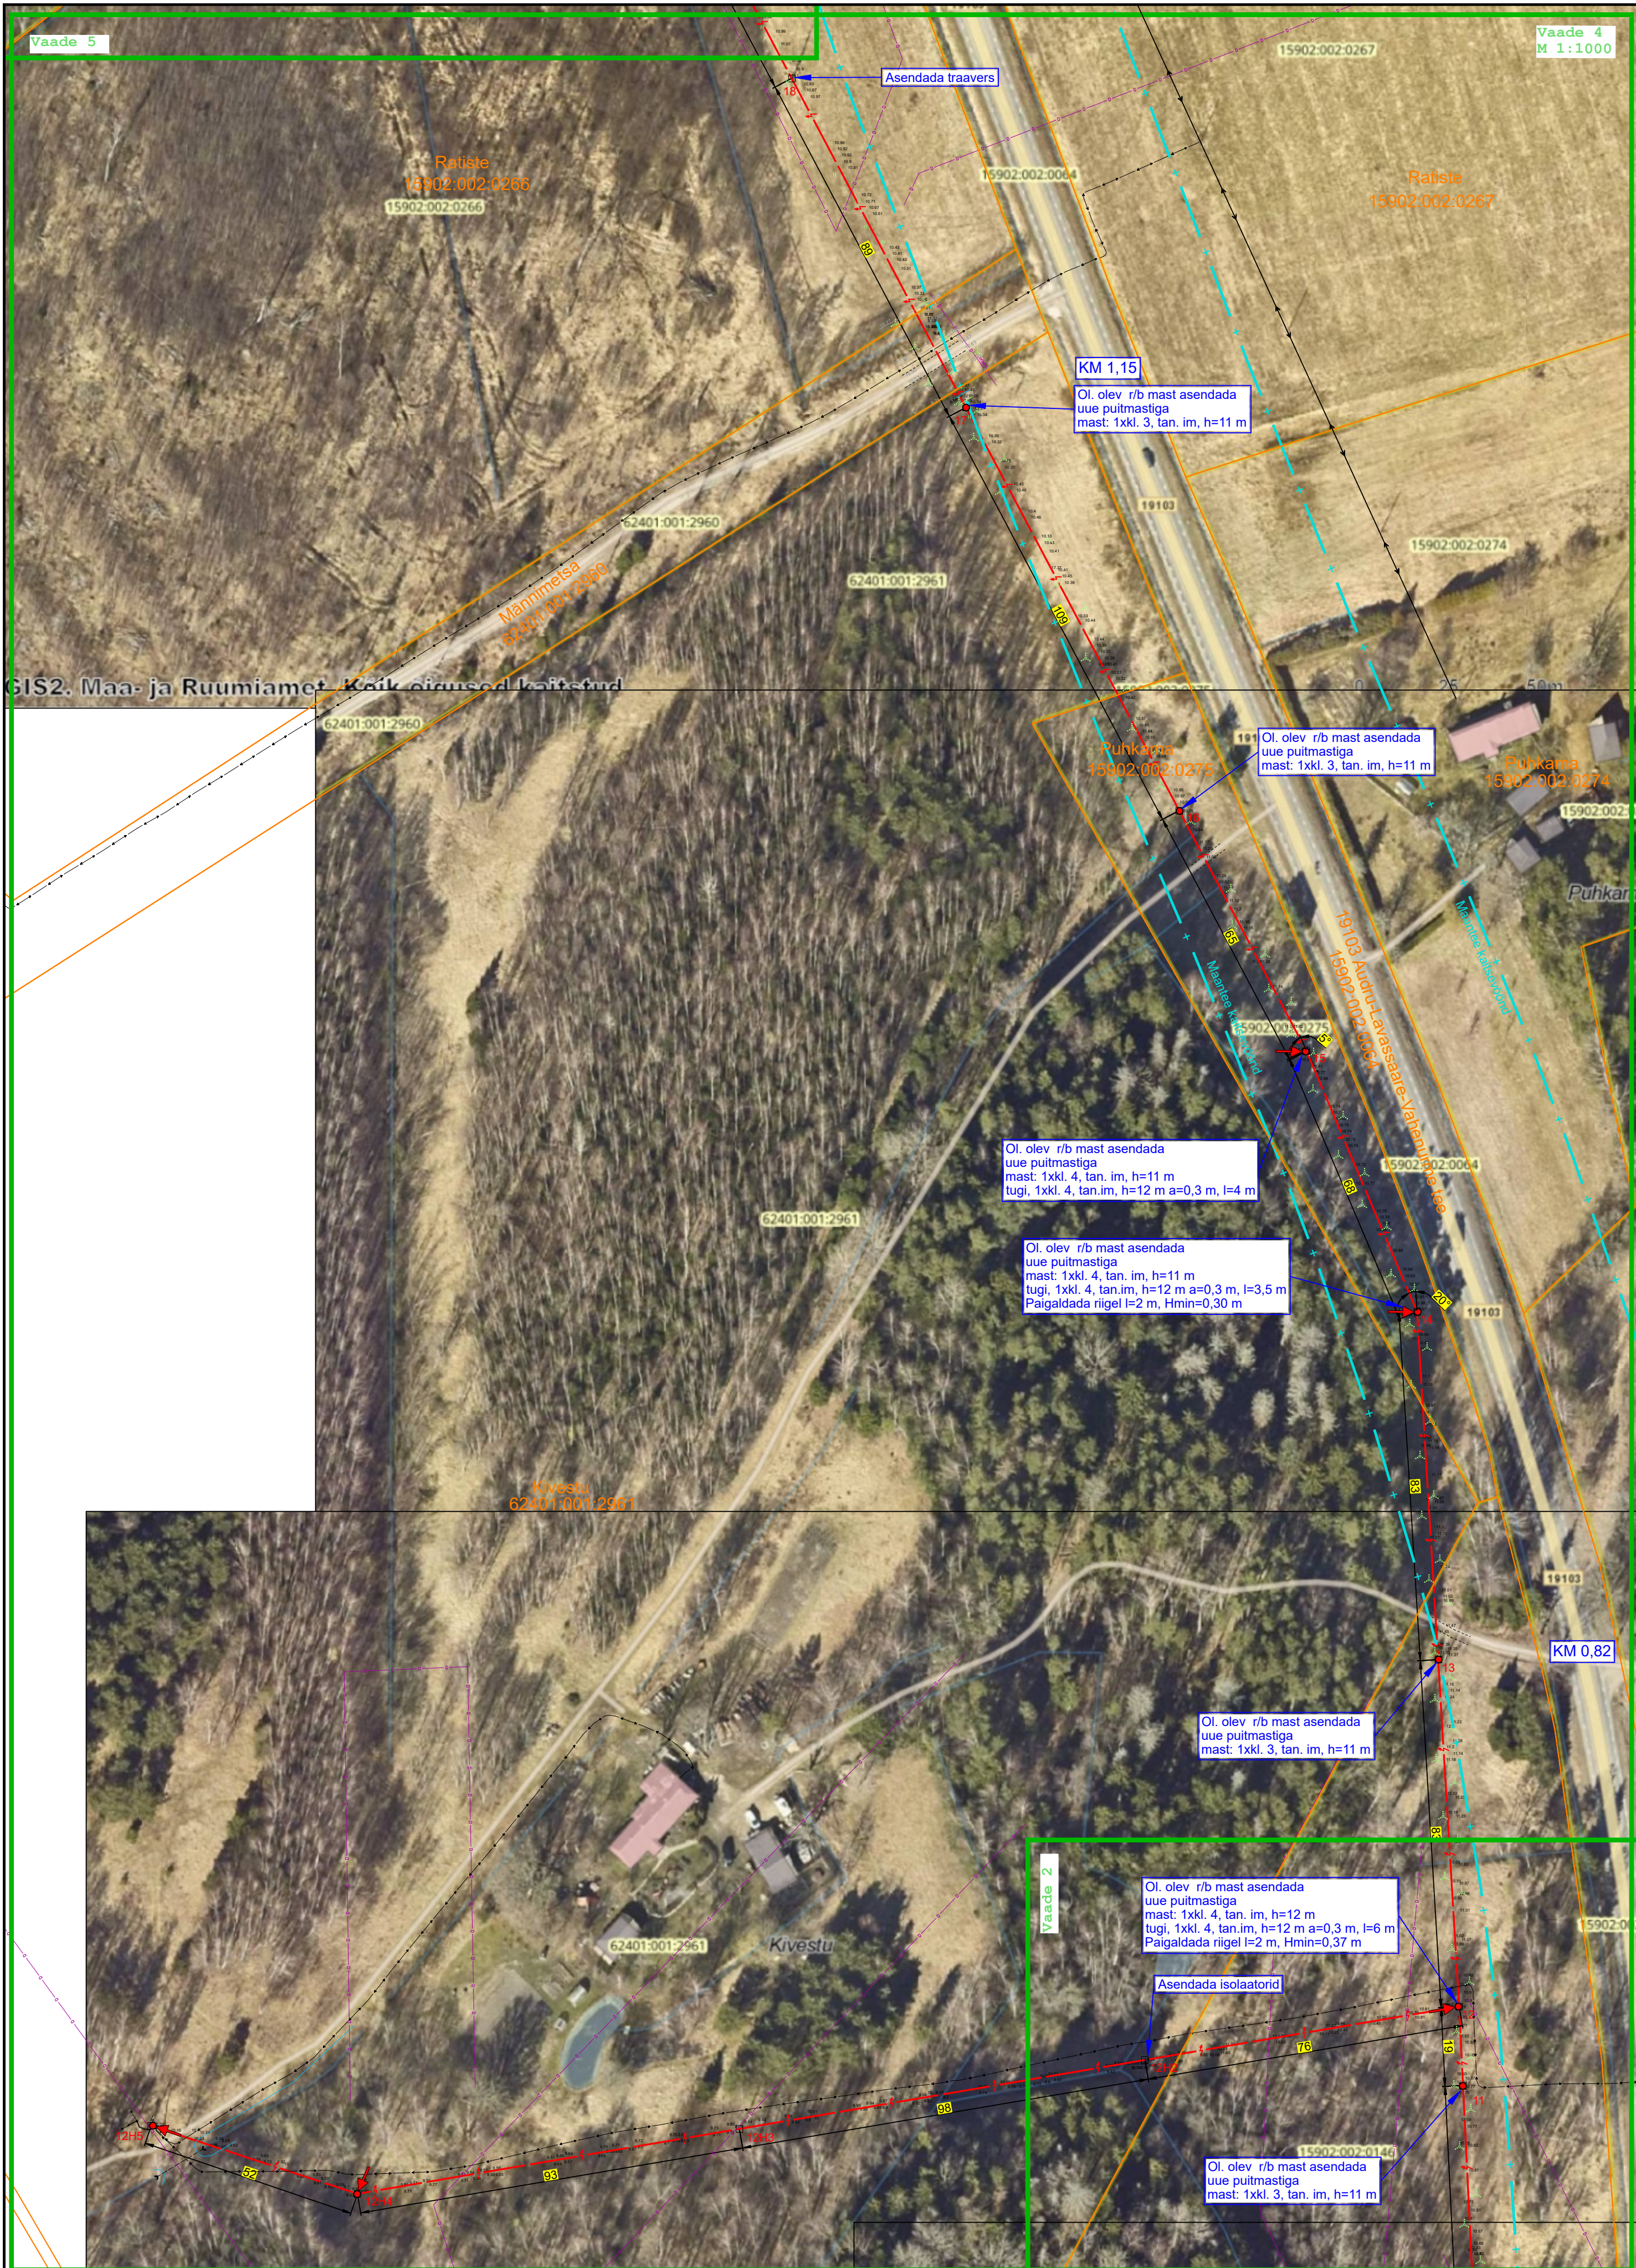

Tingmärke

Projekteeritud KP õhuliini asendamine

Projekteeritud mast

Projekteeritud tugi

Projekteeritud tõmmits

Projekteeritud maandus

Ol. olev drenaaž

Ol. olev MP kaabel

Ol. olev MP õhuliin

Katastrirüksuse piir

Maantee kaitsevöönd

Projekt

Hiiu tööstusküla elektriliitumine Papsaare külas Pärnu linnas Pärnumaal (I etapp)

Tellijä

Elektrilevi OÜ

LEONHARD WEISS

LEONHARD WEISS OÜ

E-post: estonia@leonhard-weiss.com

Telefon: +372 601 2285

Registrikood: 12083348

Joonis

Asendiplaani vaade 4

Projekteeris

K. Kangro

Kontrollis

K. Maaten

Projektjuht

Joonise nr

LC5508, IL2092-K1-1

Mootkava

Staadium

Keel

Leht

Lehti

M 1:1000

5

6