


80 Heltermaa-Kärdla-Luidja teega ristumise profil, km 56,54 (12802 Kärdla-Malvaste kergliiklustee km 2,47)  
mõõtkavas 1:100

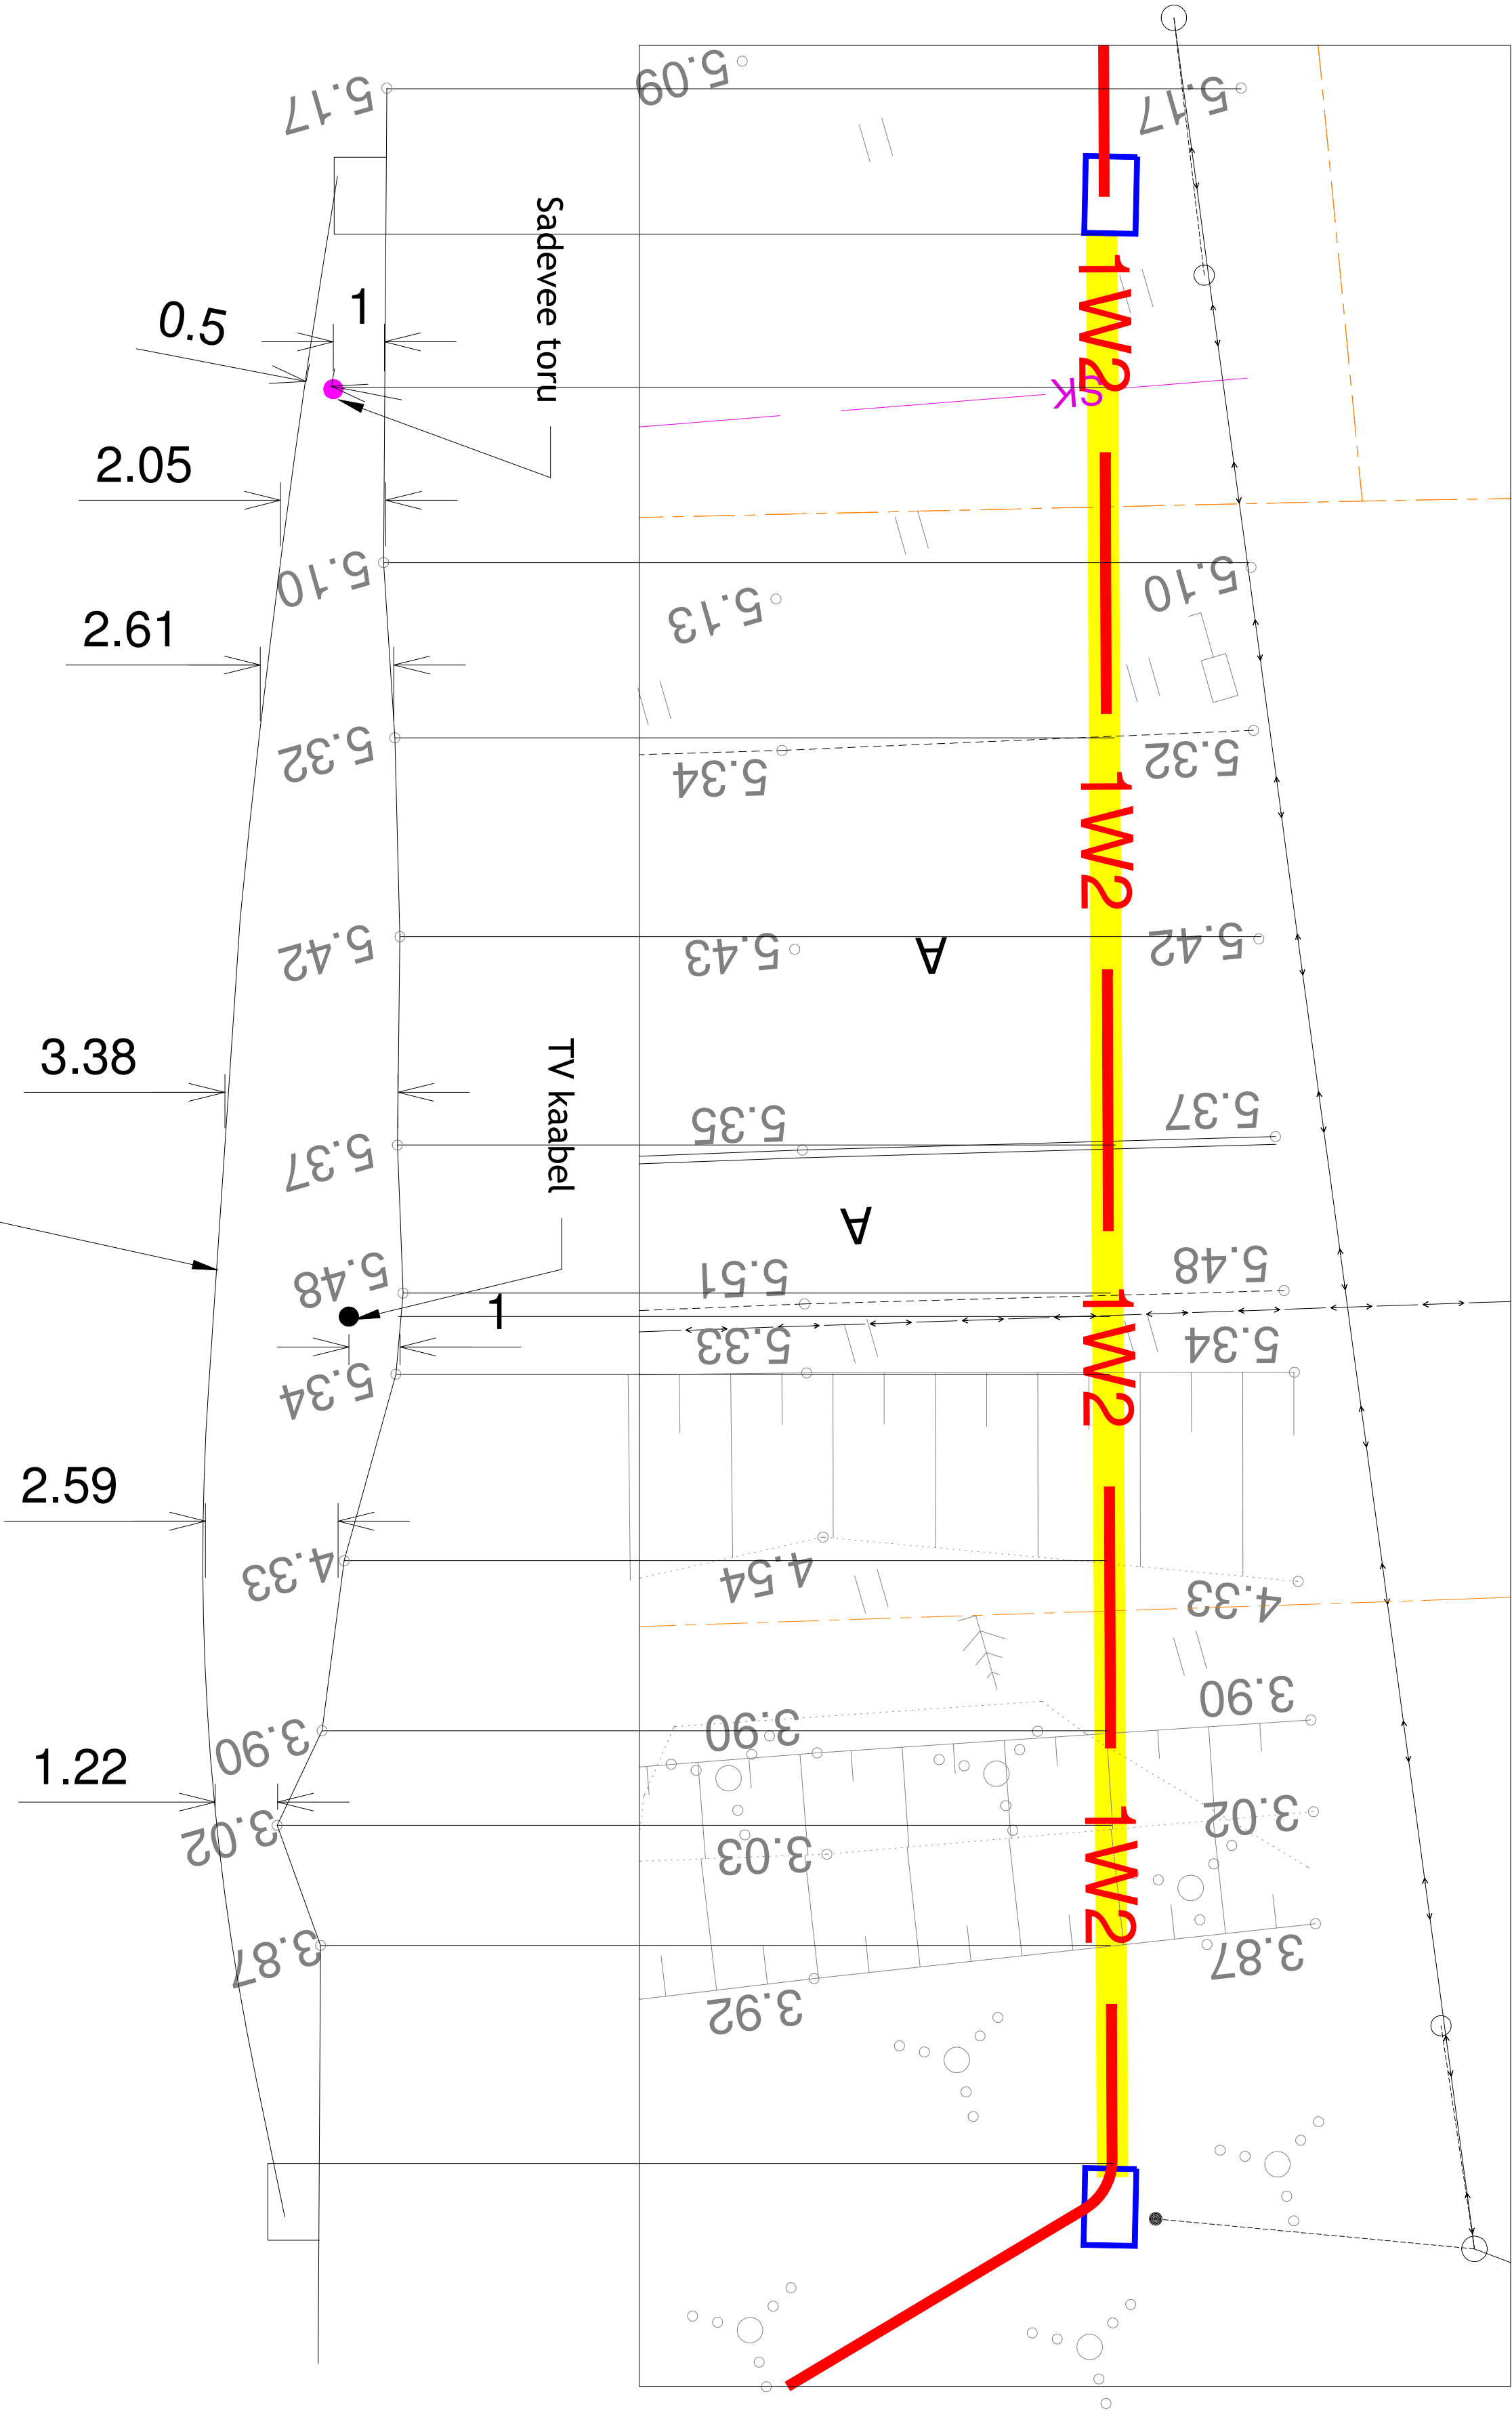

Muudatuse nr	Kuupäev	Projekteerija	Vastutav spetsialist	Selgitus	
Projekteerija					
Töö nimetus			Töö tellija		
Kärdla AJ F Sõpruse rekonstrueerimine			Elektrilevi OÜ		
Joonise nimetus			Töö väljandmise aeg		
Ristiteega ristumise profil			12.11.2024		
Joonise digiaadress			Joonise digiaadress		
IP7403_TP_EL-4-01			IP7403_TP_EL-4-01_asendiplaan		
Vastutav spetsialist			Projekti staadium		
Ilya Galkin			Töö number		
Ilya Galkin			TP		
Ilya Galkin			Mõõtkava		
Ilya Galkin			1:100		
Ilya Galkin			Joonise number		
Ilya Galkin			EL-6-01		