


Märkused

1. Skeemi tohib kasutada vaid koos liikluskorralduse üldskeemiga
2. Objektil töötavatel mehhanismidel peab olema kõikidest suundadest nähtav töötav vilkur
3. Muud olevad liikluskorraldusmärgid, mis lähevad vastuollu antud liikluskorraldusega, tuleb tühistada
4. Tagada sõiduraja laiuseks minimaalselt 3 meetrit
5. Vajadusel kasutada märgi 152 all lisatähvilt "VALL TEEL"

LEPPEMÄRGID			<div><p><b>Lõunaliiklus</b> Sinu liikluskorraldaja</p><p>Turu 63, 51004, Tartu, Telefon: +372 5248 400 E-post: lounaliiklus@gmail.com</p></div>	Projekti nimetus: Katte ehitus		Kuupäev 29.05.2026		
	Töötsoon			Paigaldatav ajutine liiklusmärk	Objekti asukoht:		Töö nr: /26	
					.		Joonis nr : 1 - (4)	
				Olemasolev liiklusmärk	Joonis:		Mõõtkava	
					Joonis: <b>Ajutine liikluskorraldusskeem</b>			
				Tellija: TREV-2 Grupp AS				

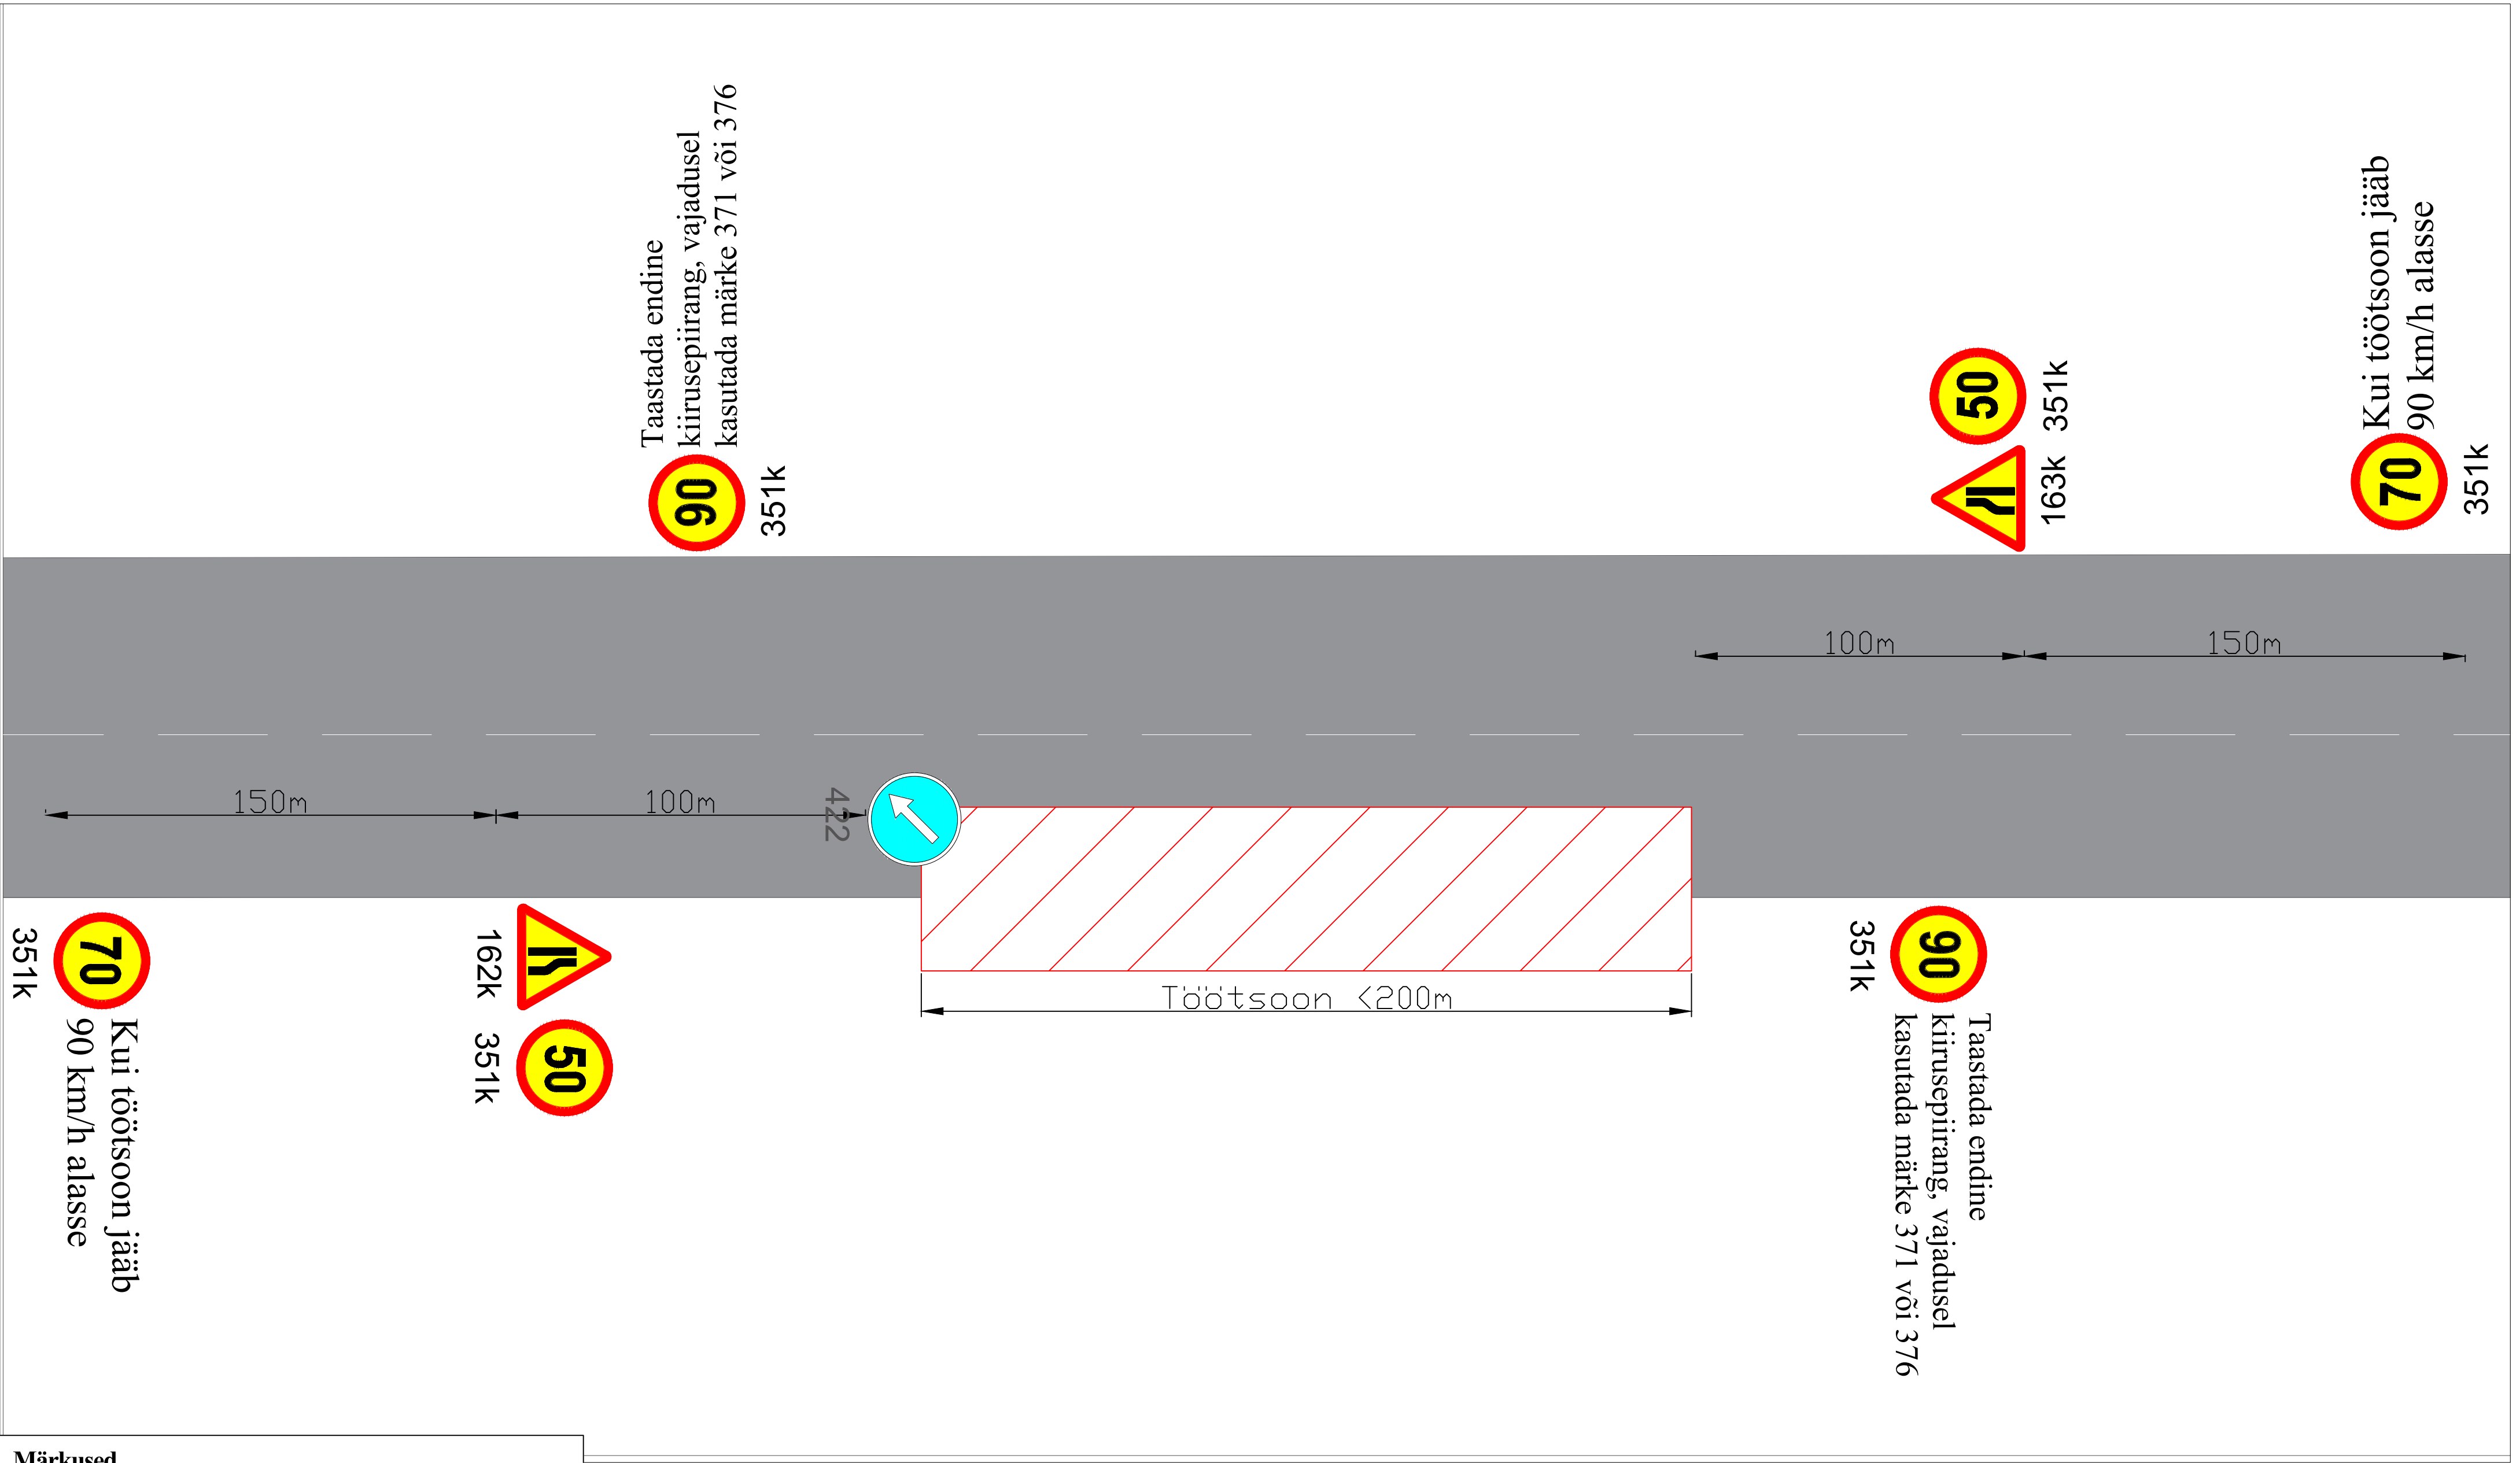




Märkused

1. Skeemi tohib kasutada vaid liikluskorralduse üldskeemiga
2. Objektil töötavatel mehhanismidel peab olema kõikidest suundadest nähtav töötav vilkur

LEPPEMÄRGID			<div> Turu 63, 51004, Tartu, Telefon: +372 5248 400 E-post: lounaliiklus@gmail.com</div> <div><div>Koostas:</div><div>Indrek Vähi</div></div> <div>Tellija: TREV-2 Grupp AS</div>	Projekti nimetus: Raadamine, peenarde ehitus, mullatööd, kraavide kaevamine	Kuupäev 29.05.2026
<div></div>	Töötsoon	<div></div> Paigaldatav ajutine liiklusmärk		Objekti asukoht: .	Töö nr: /26
		<div></div> Olemasolev liiklusmärk			Joonis nr : 3 - (4)
				Joonis: <b>Ajutine liikluskorraldusskeem</b>	Mõõtkava

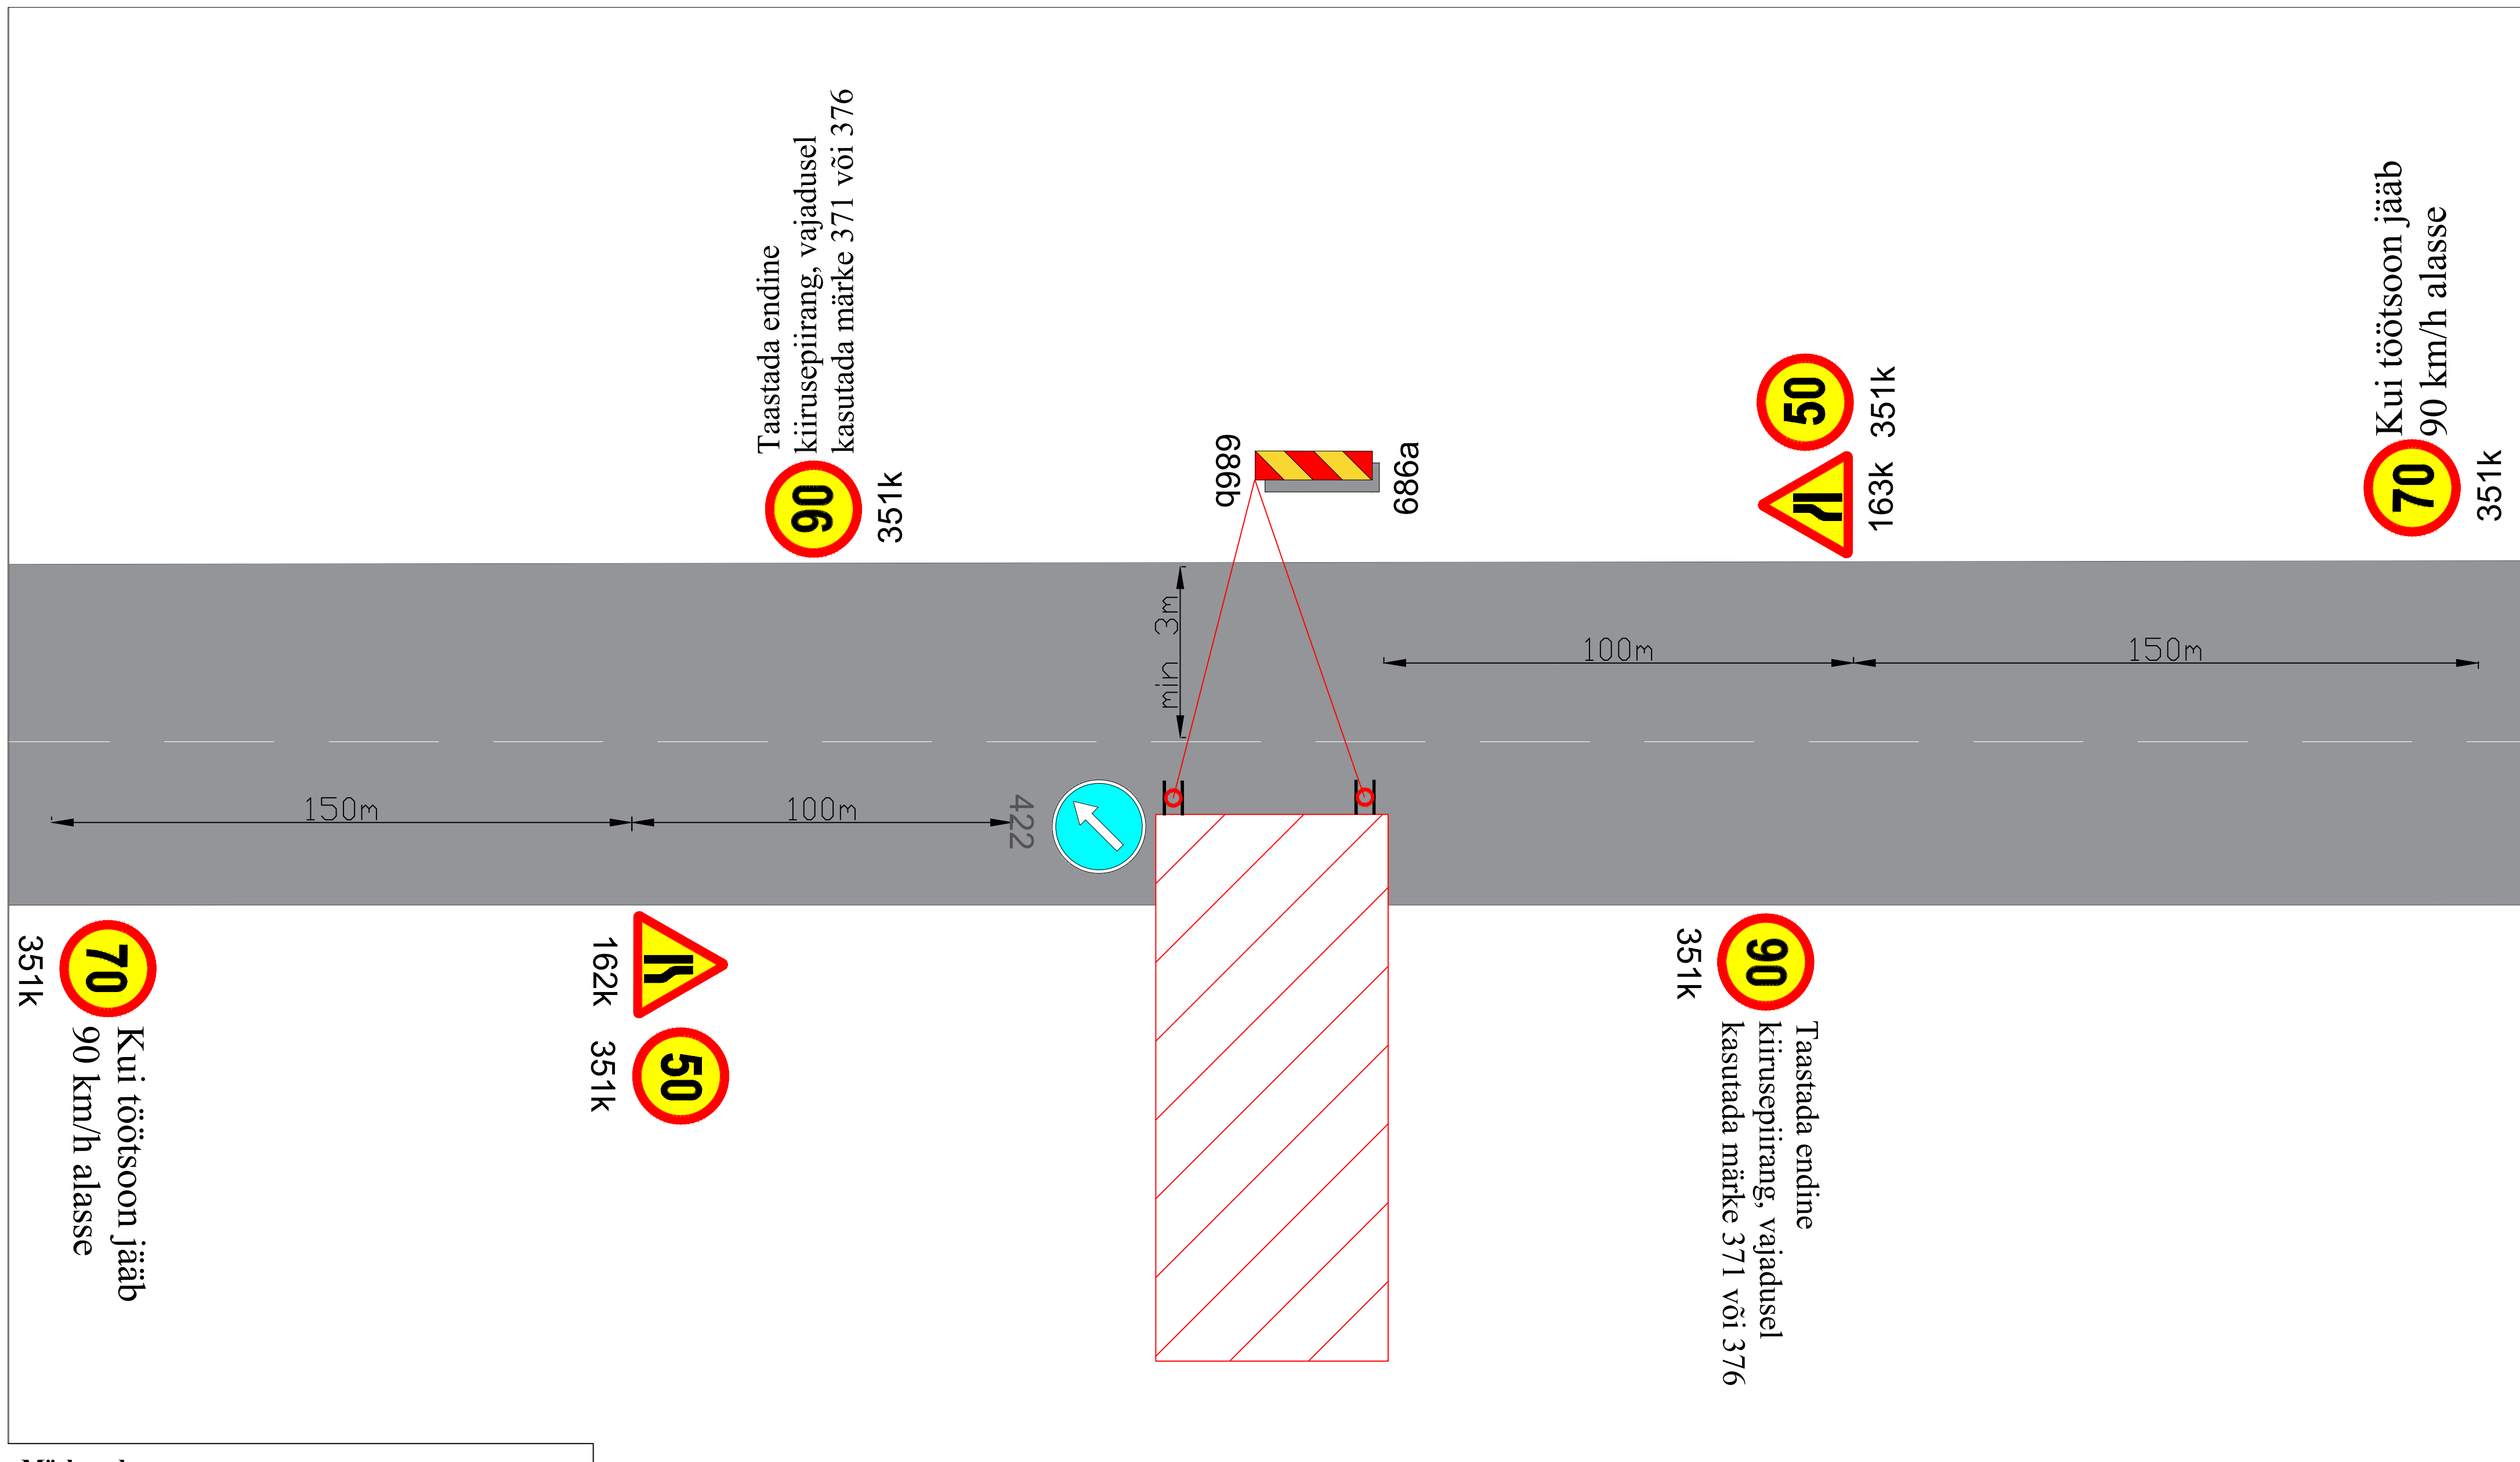

**1. Skeemi tohib kasutada vaid liikluskorralduse üldskeemiga**

<div>LEPPEMÄRGID</div> <div>  Töotsoon          Paigaldatav ajutine liiklusemärk       </div>		<div>  <p>Turu 63, 51004, Tartu, Telefon: +372 5248 400 E-post: <a href="mailto:lounaliiklus@gmail.com">lounaliiklus@gmail.com</a></p> </div>	Projekti nimetus: Mahasõitude ehitus		Kuupäev 29.05.2026
			Objekti asukoht: .		Töö nr: ./26
 Olemasolev liiklusemärk 351#		Koostas: Indrek Vähi	Joonis: <b>Ajutine liikluskorraldusskeem</b>		Joonis nr : 4 - (4)
		Tellija: TREV-2 Grupp AS		Mõõtkava	