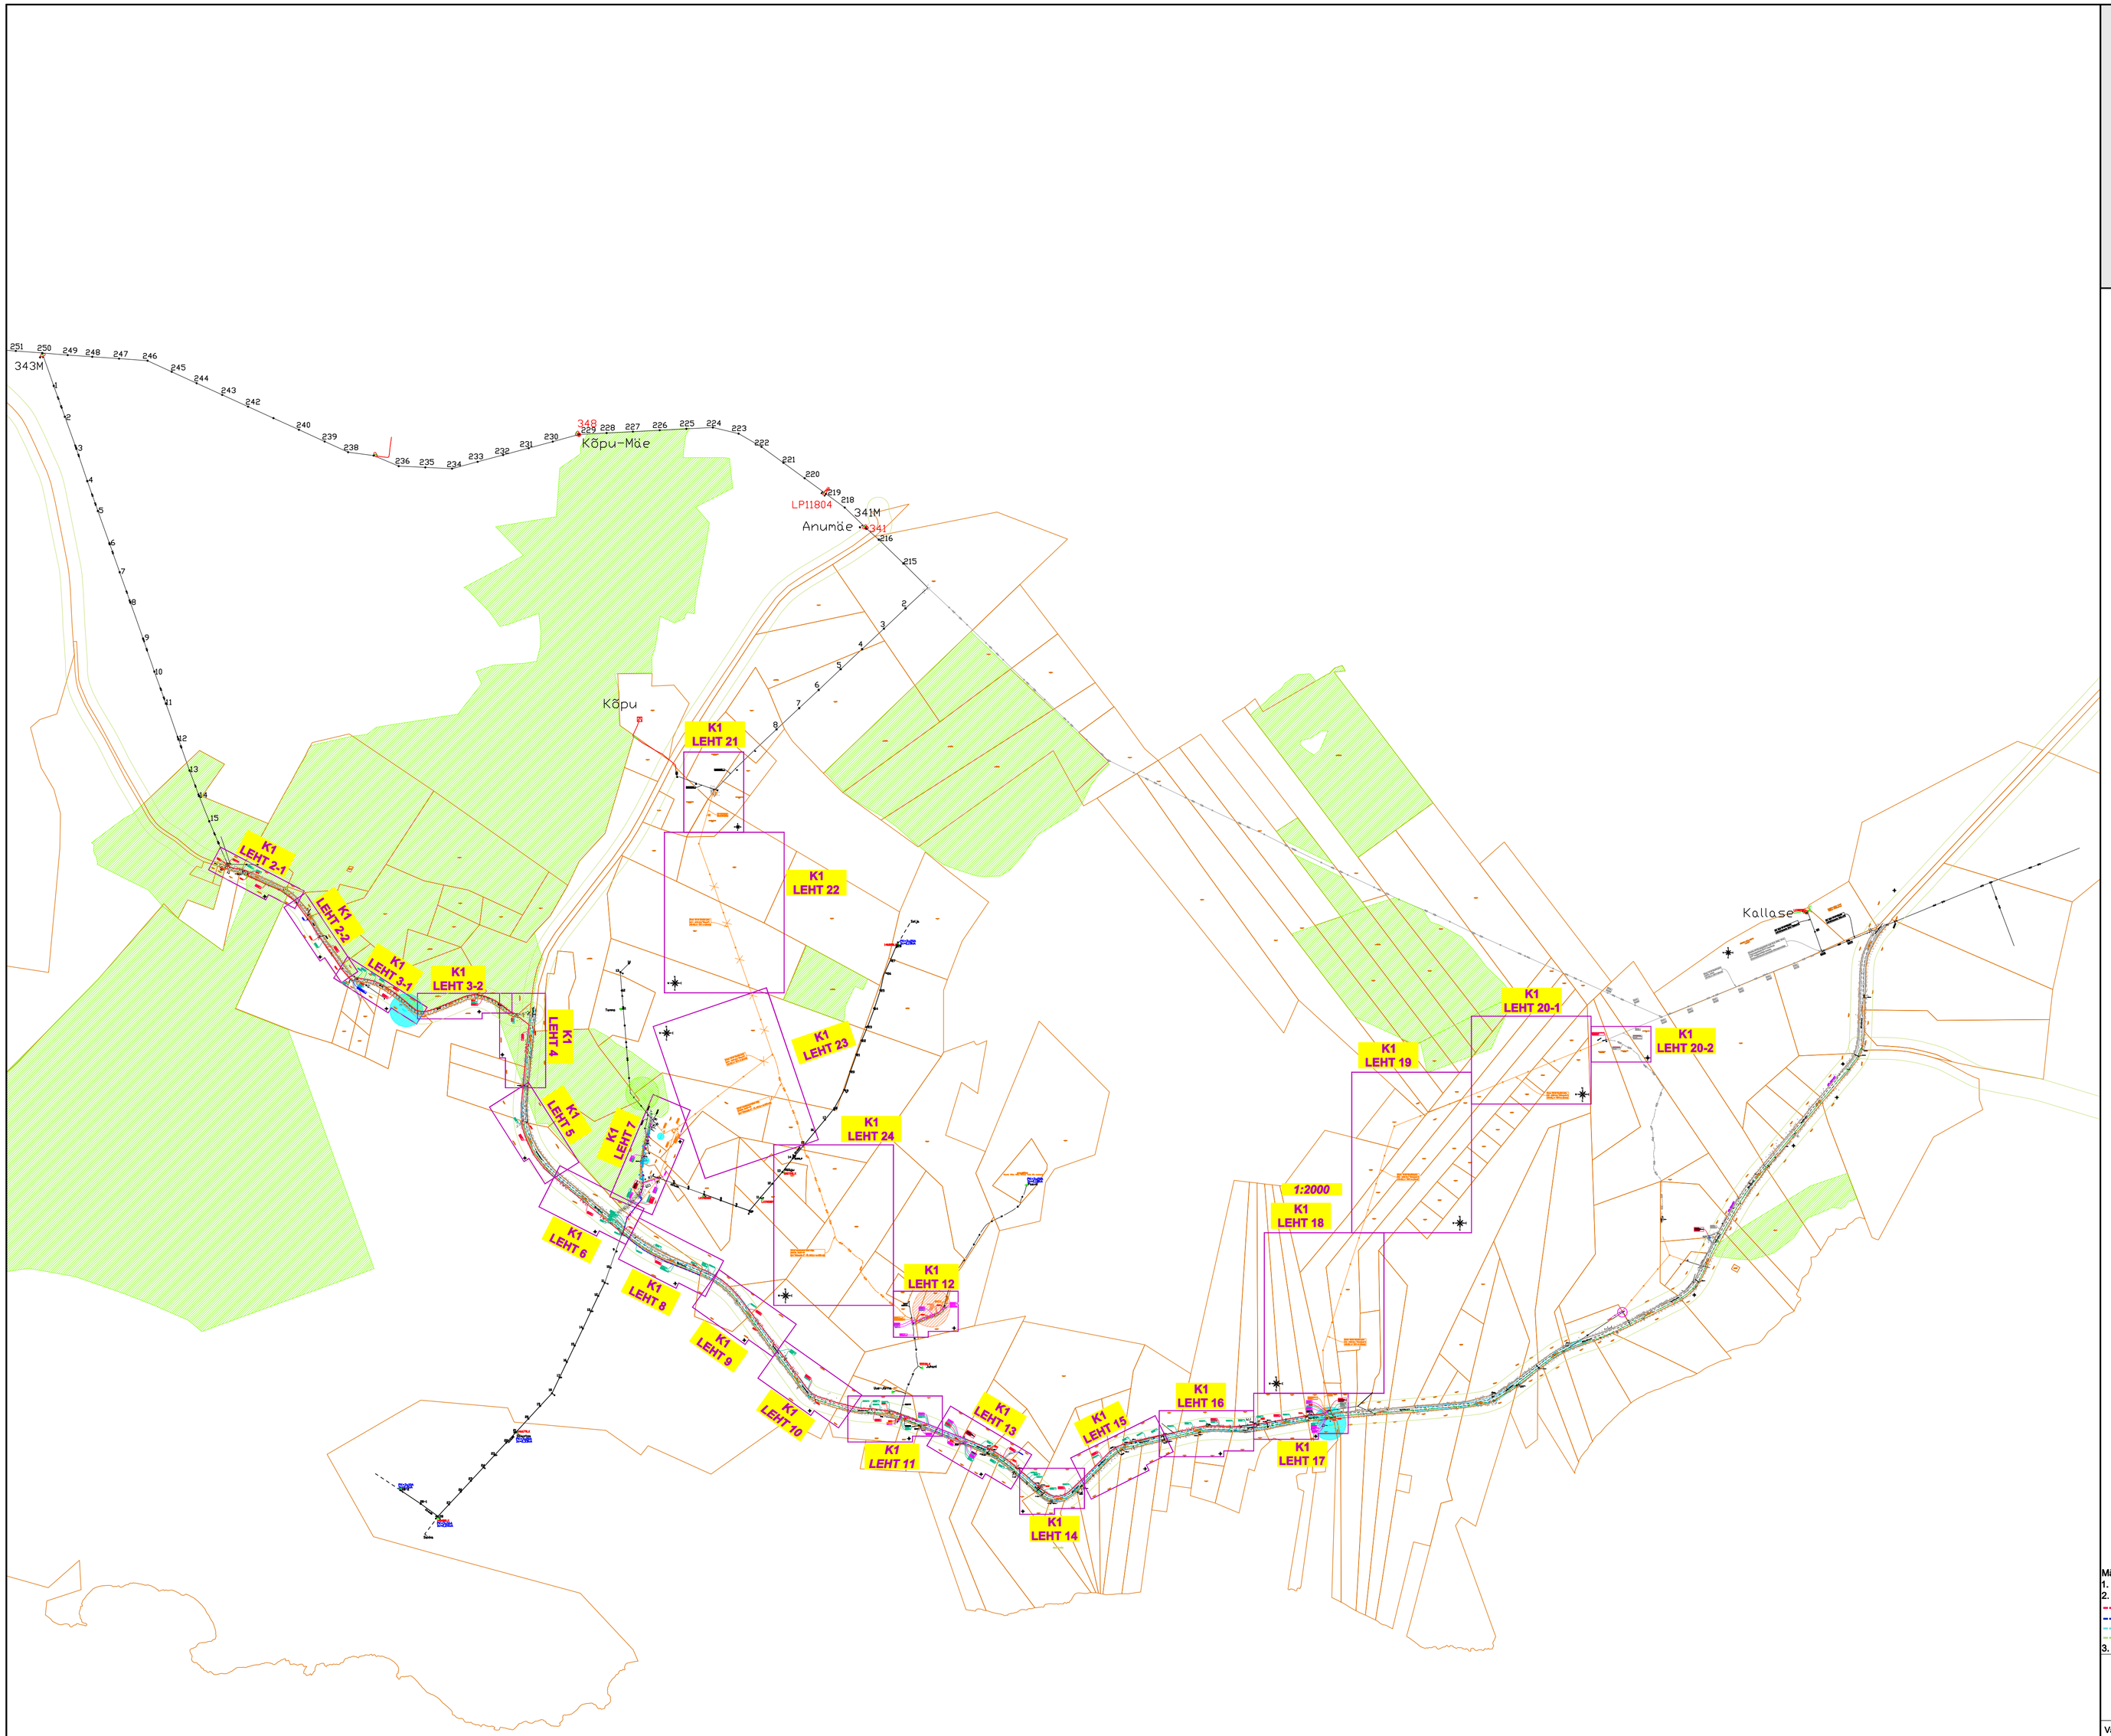

TINGMÄRGID

Olemasolev

- Kinnistu piir
- 10 kV õhuliin
- 0,4 kV õhuliin
- 10 kV maakaabel
- 0,4 kV maakaabel
- Sidetrass
- Side maakaabel
- Puurkaevu ala
- Looduskaitse
- Riigitee kaitsevööndi piir

Planeeritav

- Planeeritav juurdepääsutee

TINGMÄRGID

Projekteeritud

- Proj. 10 kV maakaabelliin (1 kaabel)
- Proj. 10 kV maakaabelliin (2 kaablit)
- Proj. 0,4 kV maakaabelliin (1 kaabel)
- Proj. 0,4 kV maakaabelliin (2 kaablit)
- Proj. kaablikaitsetoru (1250 N)
- Proj. kaablikaitsetoru (750 N)
- Proj. kaablikaitsetoru (450 N)
- Proj. reservtoru
- Proj. kinnise meetodi piirid, stardi-/lõpukaevik
- Proj. komplektalajaam
- Proj. jaotusklp
- Proj. liitumisklp
- Proj. kaablimärketulp
- Proj. maanduspaigaldis
- Proj. õhulini mast
- Proj. mastitõmmits
- Proj. demonteeritav 10 kV õhuliin
- Proj. demonteeritav 0,4 kV õhuliin
- Proj. säilitatav puu

Märkused:
1. Koordinaadid riiklikus L-Est'97, kõrgused EH2000 süsteemis
2. Katastriüksuste piirid on informatiivse tähendusega:
   - riiklikult kehtestatud geodeetilises süsteemis mõõdistatud piir
   - kohalikus või muus geodeetilises süsteemis mõõdistatud piir
   - aerofotogeodeetilisel meetodil mõõdistatud piir
   - plaani- või kaadrimaterjali alusel vormistatud piir
3. Katastriüksuste piirid saadud Maa-ametist seisuga 27.04.2024

Geodeesia24 OÜ
Litsentsid: 751 MA, EEG000265
Reg nr: 12135099
Pärnu mnt 139e, 11317 Tallinn
info@geodeesia24.ee

Objekt:	KÕPU POOLSAAR		
Aadress:	Hiiu maakond, Hiiumaa vald, Kõpu poolsaar		
Töö:	TOPO-GEODEETILINE UURING		
Vastutav geodeet:	Marju Lember	Joonise nimetus:	Mõõtkava
Mõõdistas:	Uku Toomsar	MAA-ALA PLAAN TEHNOVÕRKUDEGA	1:500
		Töö nr: 8717-24 / Staadium: GEODEESIA / Kuupäev: Jaanuar 2024	Lehti: 13

Projekt:	Lauka-Kõpu 10 kV liini (Kiduspe harulliin) rekonstrueerimine I OSA Kiduspe küla, Hiiumaa vald, Hiiu maakond	Tellija:	Elektrilevi OÜ
Joonis:	Asendiplaan	Joonise nr:	IP6545-K1-1
Projekteeris	Mikk Reiter Tel. 5348 2352	Mõõtkava	1:10000 / Leht 1 / Lehti 24
		Staadium	Tööprojekt

DRAFTIT OÜ
Reg. kood: 14231205
Ilmatsalu 3, 50412 Tartu
info@draftit.ee