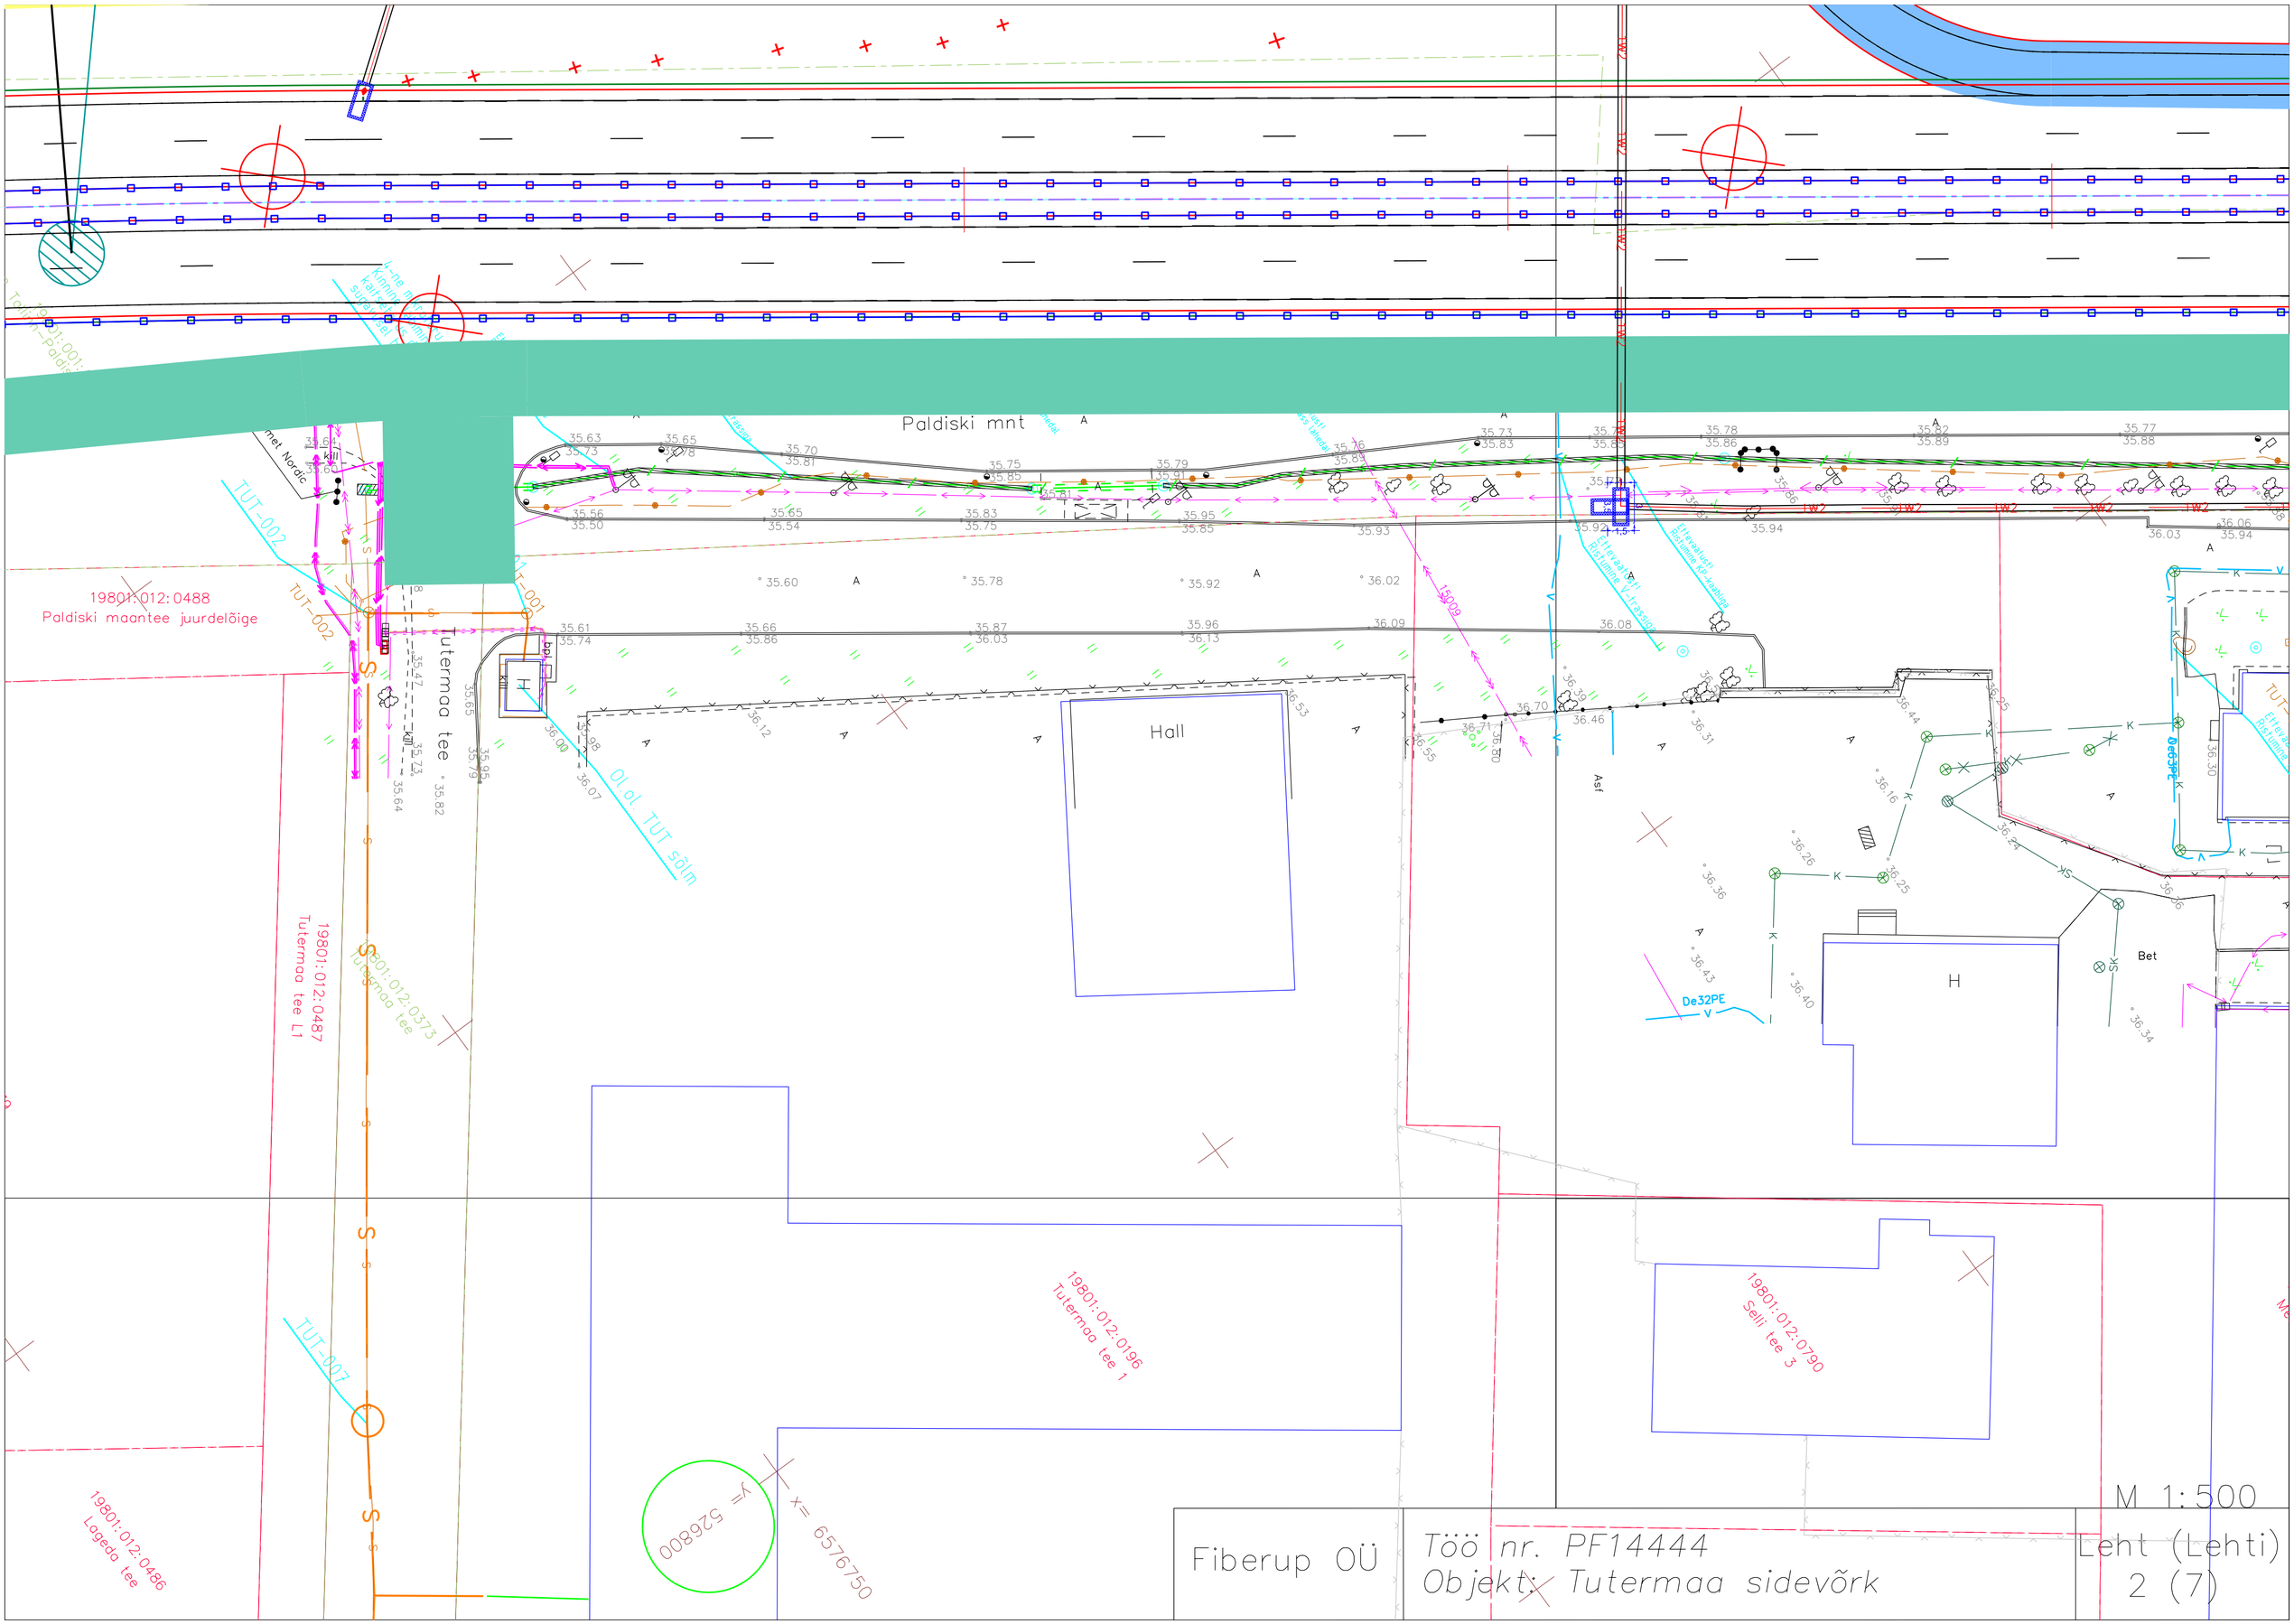

Fiberup OÜ	Töö nr. PF14444 Objekt: Tutermaa sidevõrk	Leht (Lehti) 2 (7)