



Trükkis: KPR-KRISTIS
 Fail: U:\OBJEKTIID\20081_RB_Pärnu kaubaterminali ja hoolduskeskuse DP_20081_DP.dwg Trükkitud: 23.10.2023

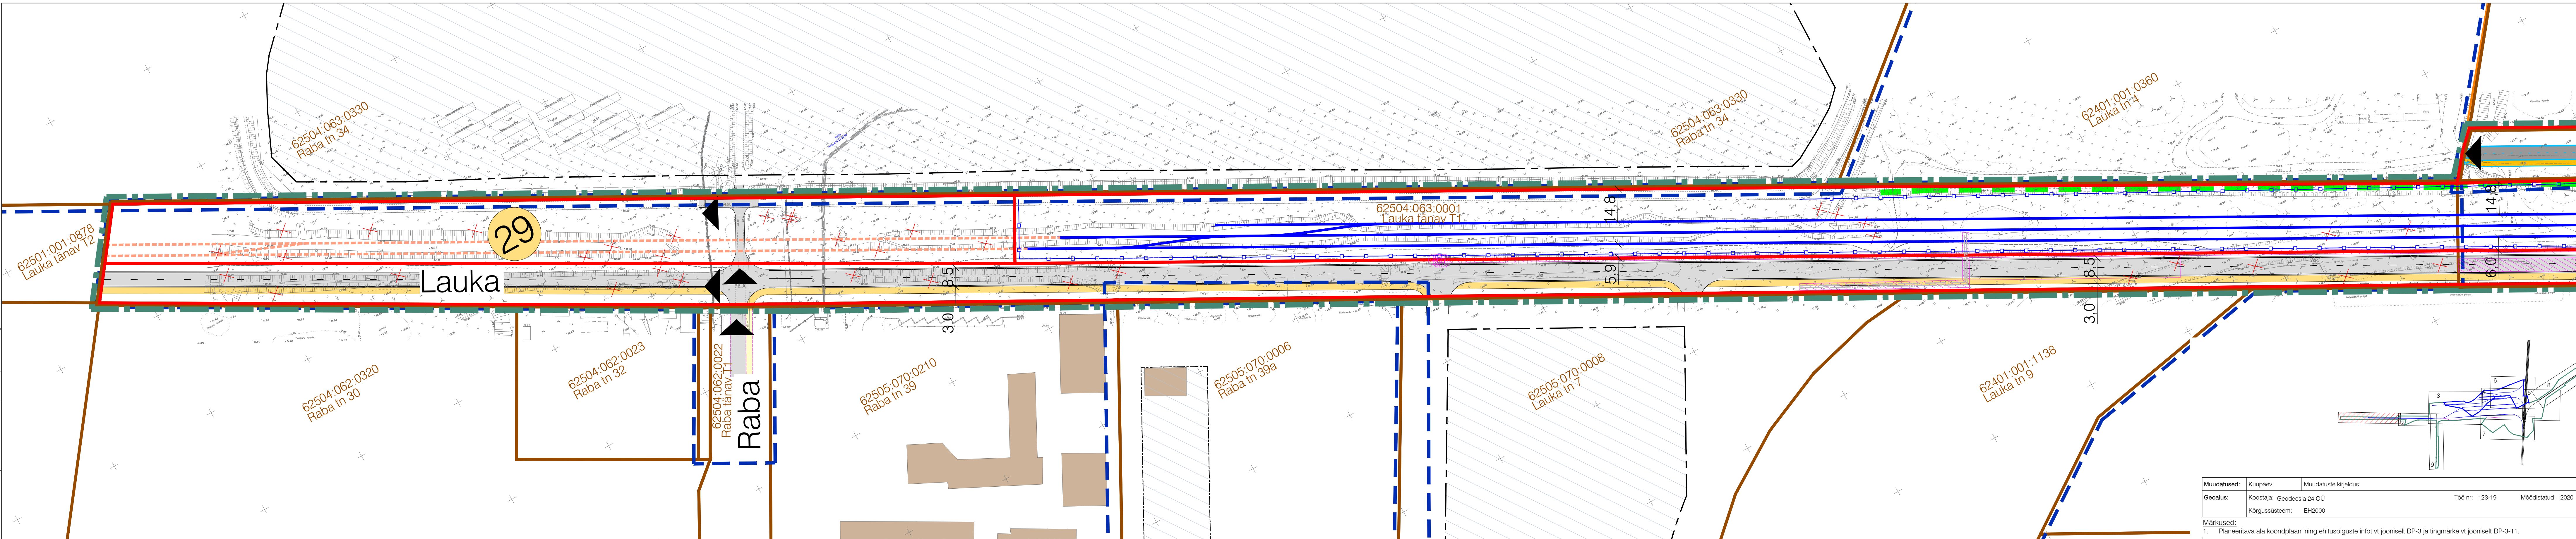

Muudatused:	Kuupäev	Muudatuste kirjeldus	Töö nr:	123-19	Möödistanud:	2020					
Geoalus:	Koostaja:	Geodeesia 24 OÜ	Kõrgussüsteem:	EH2000							
Märkused:	1. Planeeritava ala koondplaanini ning ehitusõiguste infot vt jooniselt DP-3 ja tingmärke vt joonisel DP-3-11.										
 K-PROJEKT Aktsiaselts Abnri tn 6a Tallinn 10151 Eesti tel +372 626 4100 kprojekt@kprojekt.ee		Projekti nimi: Pärnu kaubaterminali ja hoolduskeskuse ning lähiala detailplaneering									
Projekti juht:	V. Rakaseltg	Objekti asukoht: Pärnu linn, Pärnu maakond Tammiste küla, Tori vald, Pärnu maakond									
Planeerija:	K. Salumäe	Joonise nimi: Eskiislahendus									
Faili nimi:	20081_DP.dwg	Koostatud:	20.10.2023	Töö nr:	20081	Joonise tähts:	DP-3-1	Staadium:	DP	Möödika:	1:1000