


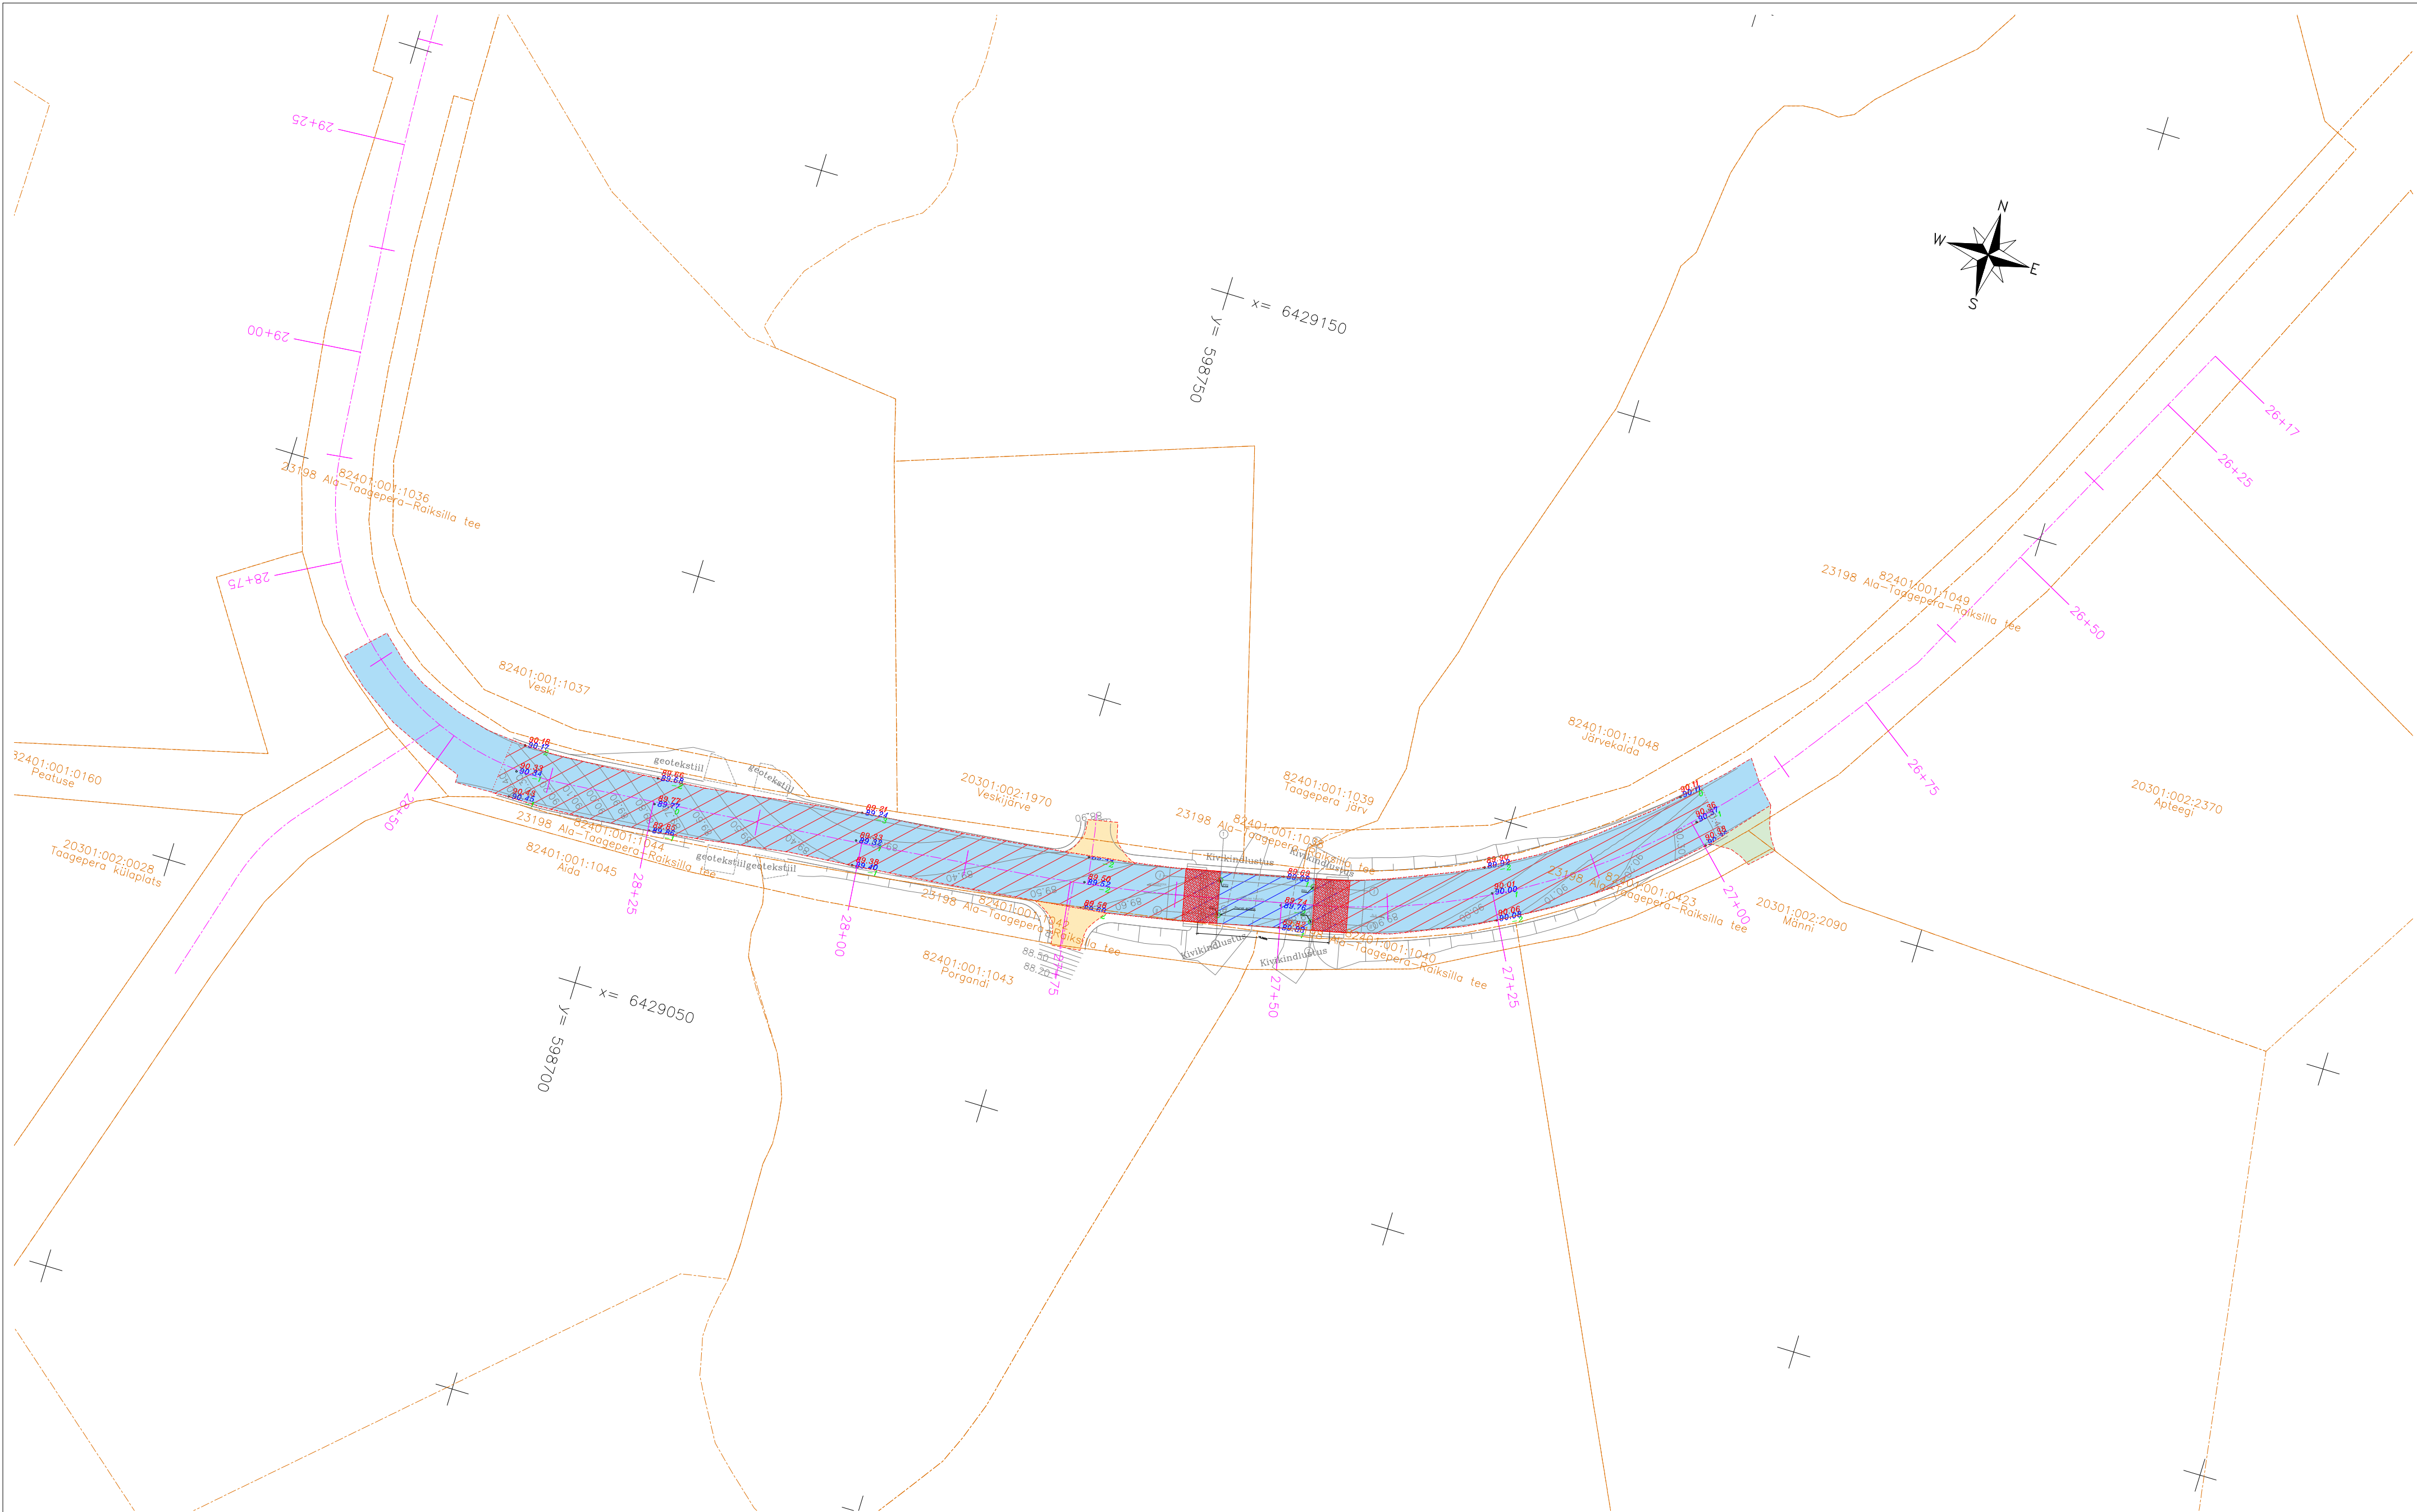

Teostatud tööde mahud:

- Tihe asfalt AC 16 surf põhiteel (h=4cm) - 1084.9 m²
  - Tihe asfalt AC 16 surf mahasõitudel (h=5cm) - 43.7 m²
  - Tihe asfalt AC 16 surf mahasõitudel (Männi kinnistu) (h=5cm) - 24.8 m²
  - Poorne asfalt AC 20 base (h=5cm) - 820.9 m²
  - Poorne asfalt AC 20 bin (h=3cm) - 103.3 m²
  - Asfaldivõrk (50x50kn) - 49.9 m²
- ° 89.37 - Teostatud katendi abs. kõrgus  
° 89.37 - Projektne katendi abs. kõrgus  
0 - Erinevus (cm)

Koordinaadinaadid L- EST 97 süsteemis  
Kõrgused EH2000 süsteemis

|           |  |  |                                                               |                                 |   |
|-----------|--|--|---------------------------------------------------------------|---------------------------------|---|
| TELLUJA   |  |  | GRK EESTI AS                                                  |                                 | <br>DIGIGEO OÜ<br>GEODETILISED TÖÖD |
| OBJEKT    |  |  | 23198 Ala-Taagepera-Raiksilla km 2,63-2,96 Mõisa silla ehitus |                                 |   |
| ASUKOHT   |  |  | Valga maakond, Tõrva vald, Pilpa küla                         |                                 |   |
| MÕÕTIS    |  |  | KUIUPÄEV<br>M.MULLA<br>EKR. GEODEET 6                         | JOONISE NIMI<br>JUUNI 2026      |   |
| JOONESTAS |  |  | KUIUPÄEV<br>L.MULLA<br>EKR. GEODEET 5                         | Katendite<br>teostusjoonis      |   |
| KINNITAS  |  |  | KUIUPÄEV<br>M.MULLA<br>EKR. GEODEET 6                         | MÕÕTKAVA<br>04.06.2026<br>1:500 | LITSENTS: EEG000543<br>TÖÖ NR.<br>DG-02-26-E<br>JOONISE NR.<br>1/1                                                       |