















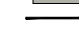





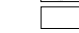






































 

 







TINGMÄRGID, Architec OÜ töö nr. 190/22:

TINGMÄRGID, TODESIGN OÜ töö nr. 2024\_027:









-  Moodustatava krundi piir
-  Juurdepääsuservituut Tallinna mnt 22a kasuks
-  Projekteeritav teenindusjaam
-  Projekteeritav varikatusega tankimisplats
-  Projekteeritav asfaltkattega sõidutee
-  Projekteeritav sõidutee äärekivi, h=10 cm
-  Projekteeritav sõidutee asfaltkatte serv
-  Projekteeritav sõidutee peenra serv
-  Projekteeritav killustikkattega sõidutee peenar
-  Projekteeritav betoonkivikattega tankimisplats
-  Projekteeritav betoonkivikattega kõnnitee
-  Olemasolev haljasala
-  Säilitatav kõrghaljastus
-  Likvideeritav puu
-  Projekteeritav tugimüür
-  Perspektiivne ühendus kergliiklusteega
-  Perspektiivne elektriauto laadimiskoht
-  Projekteeritav parkimiskoht sõiduautole
-  Sisse/väljasõit krundile
-  Sissepääs hoonesse
-  Maa-aluste kütusemahutite asukoht
-  Maa-aluste tuletõrjevõrkeasukoht

Tehnovõrkude tingmärgid

-  Tehnovõrgu servituut Imatra/Elektrilevi OÜ kasuks
-  Vee- ja kanalisatsioonitorustiku servituut HV kasuks
-  Projekteeritav kinnistuväline veetorustik
-  Projekteeritav kinnistuväline survekanalisatsiooni torustik
-  Projekteeritav kinnistuväline sademeveekanalisatsiooni torustik
-  Projekteeritav tuulutustoru
-  Perspektiivne Tallinna mnt 22a veetorustik
-  Perspektiivne Tallinna mnt 22a kanalisatsioonitorustik
-  Projekteeritav kinnistusesine veetorustik
-  Projekteeritav kinnistusesine olmereovee kanalisatsioon
-  Projekteeritav kinnistusesine sademevee kanalisatsioon
-  Projekteeritav kinnistusesine õlise sademevee kanalisatsioon
-  Projekteeritav õli-liivapüüdur proovivõtukaevuga
-  Projekteeritav sademevee restkaev
-  Likvideeritav kraavilõik
-  Projekteeritav truupe
-  Olemasolev kõrgepingeliin
-  Likvideeritav kõrgepingeliin
-  Varemprojekteeritud kõrgepingekaabel
-  Olemasolev madalpingekaabel
-  Projekteeritav madalpingekaabel kaablikaitsetorus
-  Projekteeritav välisvalgustuse maakaabel kaablikaitsetorus
-  Projekteeritav valgusti metallmastil, h=10m
-  Projekteeritav gaasilukk
-  Olemasolev sidetrass
-  Projekteeritav sidekaabel
-  Projekteeritav kuivhüdrant
-  Projekteeritavad kütusemahutid

-  RAADAMISPIIR
-  TRUUP
-  PROJ. SIDEKAABEL
-  PROJ. VEETRASS
-  PROJ. KANALISATSIOON
-  PROJ. ELEKTRI KAABEL
-  PK 1+00
-  PIKETAÄZ
-  KATASTRISUKSUSE PIIR
-  SÕIDUTEE KATTE SERV
-  MAHASÕIDU ASFALTKATE
-  KRUSPEENAR
-  ASFALTKATTE ÜLEKATE
-  NÕLV
-  PLANEERITAV ALA
-  PROJEKTNE SAMAKÕRGIJÕON
-  TEE KAITSE VÕOND 30m
-  NÄHYTA VUSKOLMNURK
-  KAABLIKAITSETORU

TINGMÄRGID, Kirjanurk OÜ töö nr 13070P:

-  KATASTRISUKSUSTE PIIRID
-  PROJEKTEERITUD SIDEKANALISATSIOON D=100
-  PROJEKTEERITUD KAITSETORU (1250 N)
-  PROJEKTEERITUD KAITSETORU (1250 N)
-  PROJEKTEERITUD MARKERPALL
-  TAASTATAV HALJASALA
-  OLEMASOLEV SIDE KAABLIKANALISATSIOON
-  OLEMASOLEV SIDE KAABLIKAEV

Projekti nimetus

Tallinna mnt 22 elektriliitumine

Joonise nimetus

Varasemalt projekteeritud tööde tingmärgid

Projekteerija

**Hepta**

Hepta Group Energy OÜ  
Teadusparki 6/1 Tallinn  
Harjumaa 12618  
+372 5179698  
info@hepta.ee


Tellijä

**elektrilevi**

Elektrilevi OÜ  
Veskiposti 2  
10138, TALLINN, EESTI  
Tel. +372 777 1545  
elektrilevi@elektrilevi.ee

Kontrollija	S. Kulp		Staadium	TP
Projektijuht	S. Kulp			
Projekteerija	V. Romanjuk		Kuupäev	10.09.2024


Mõõtkava	1:250	Projekti nr	11370P_JT2902
		Joonise nr	TM_1

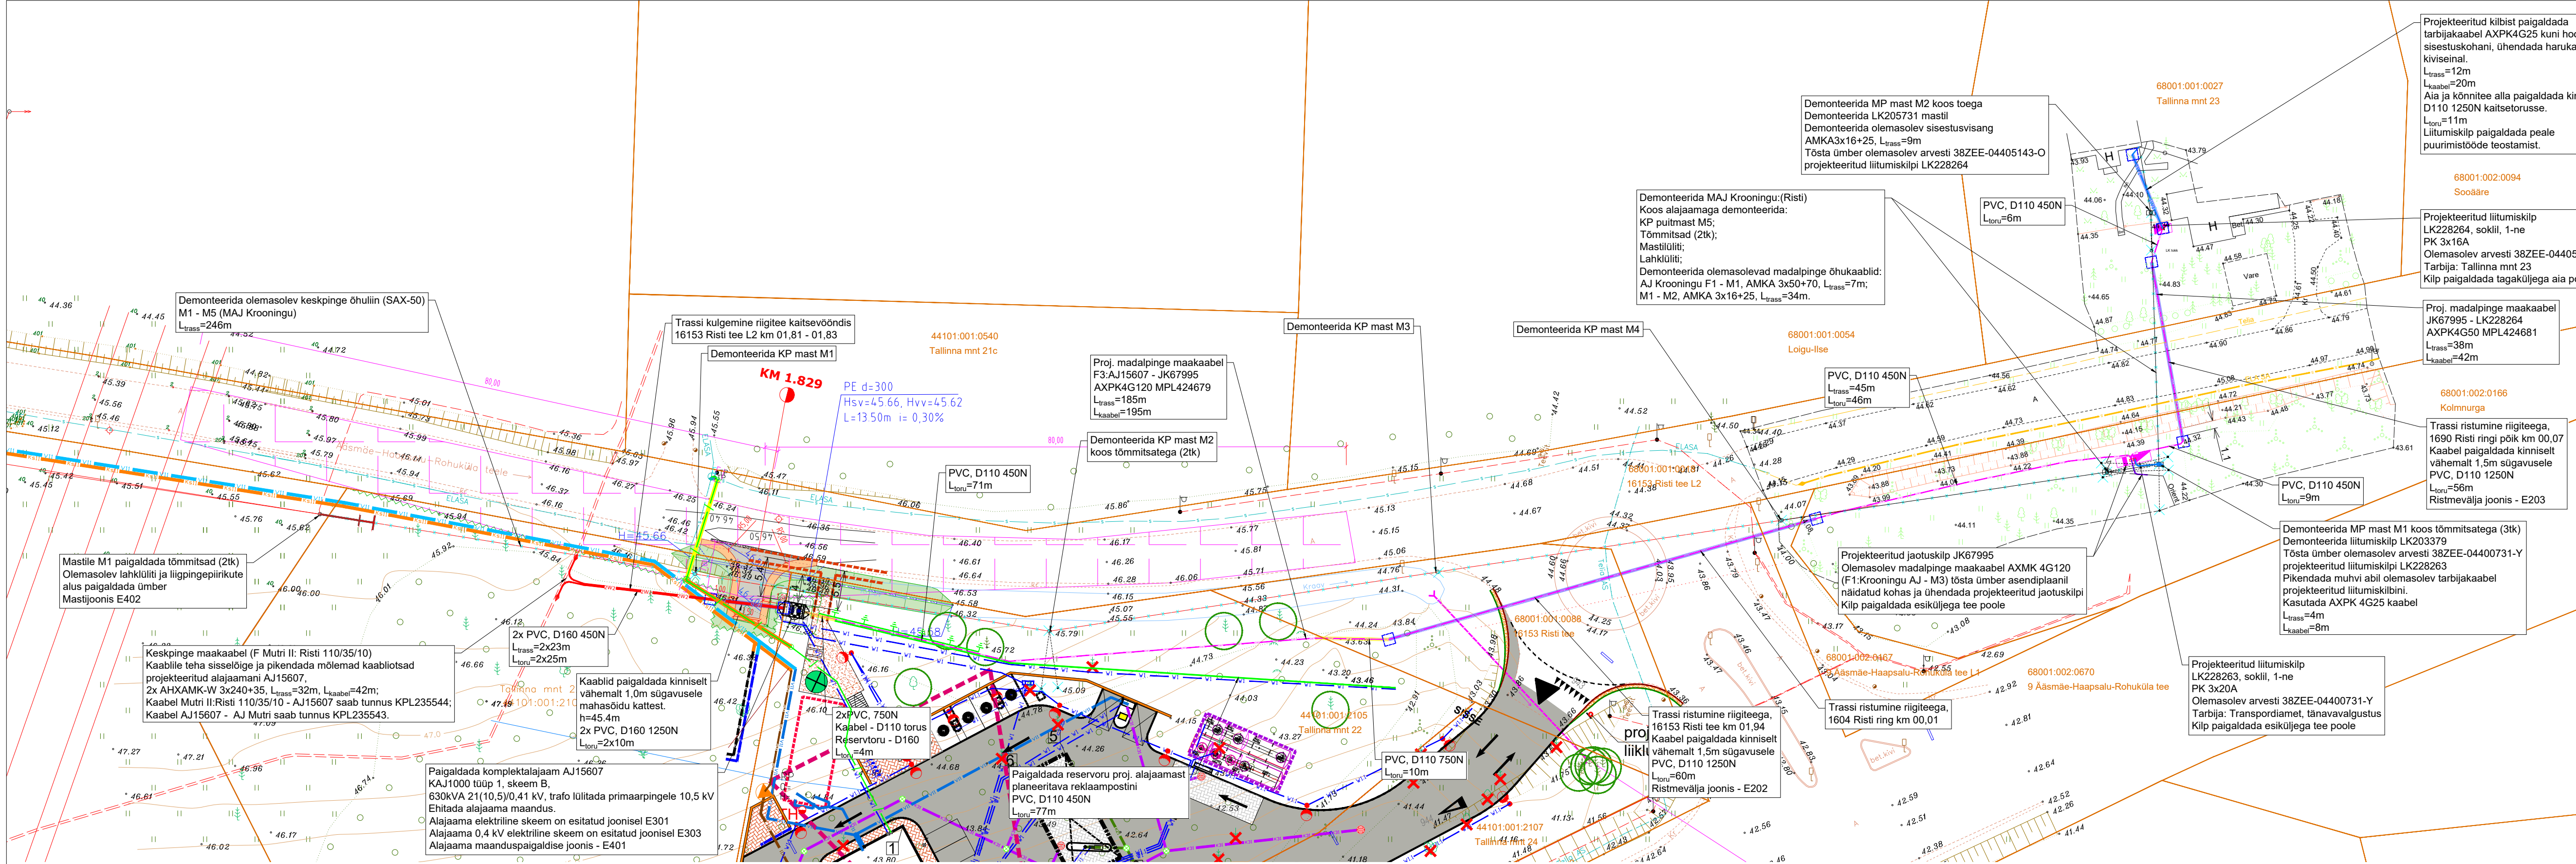

Tingmärgid, projekteeritud, Hepta Group Energy OÜ töö nr. 11370P\_JT2902

	Liitumiskilp
	Jaotuskilp
	Jätumuhv keskpinge
	Madalpinge maakaabel, X-kaablite arv, kaitsetorus tugevusega 450N, kui ei ole määratud teisiti
	Keskpinge maakaabel, X-kaablite arv, kaitsetorus tugevusega 450N, kui ei ole määratud teisiti
	Olemasoleva madalpinge maakaabli ümbertõstmine
	Tarbijakaabel, kaitsetorus tugevusega 450N, kui ei ole määratud teisiti
	Kaitsetorus tugevusega 750N
	Kaitsetorus tugevusega 1250N
	Puurimiskaevik
	Tugi keskpinge mastile
	Komplektalajaam
	Projekteeritud maandusriie ligikaudne asukoht F3 maakaabliga ühiskaevikus
	Likvideeritav objekt

Projekti nimetus <b>Tallinna mnt 22 elektriliitumine</b>		Tellija	
Joonise nimetus <b>Asendiplaan</b>		Elektrilivi OÜ Veskiõue 2 10138, TALLINN, EESTI Tel. +372 777 1545 elektrilivi@elektrilivi.ee	
Projekteerija	Hepta Group Energy OÜ Tööstuspark 61 Tallinn Harjumaa 12618 +372 5179698 info@hepta.ee	Staadium	Möötkava
Kontrollija	S. Kulp	Kuupäev	1:500
Projektjuht	S. Kulp	TP	11370P_JT2902
Projekteerija	V. Romanjuk		Joonise nr
		10.09.2024	11370P_JT2902
			E201

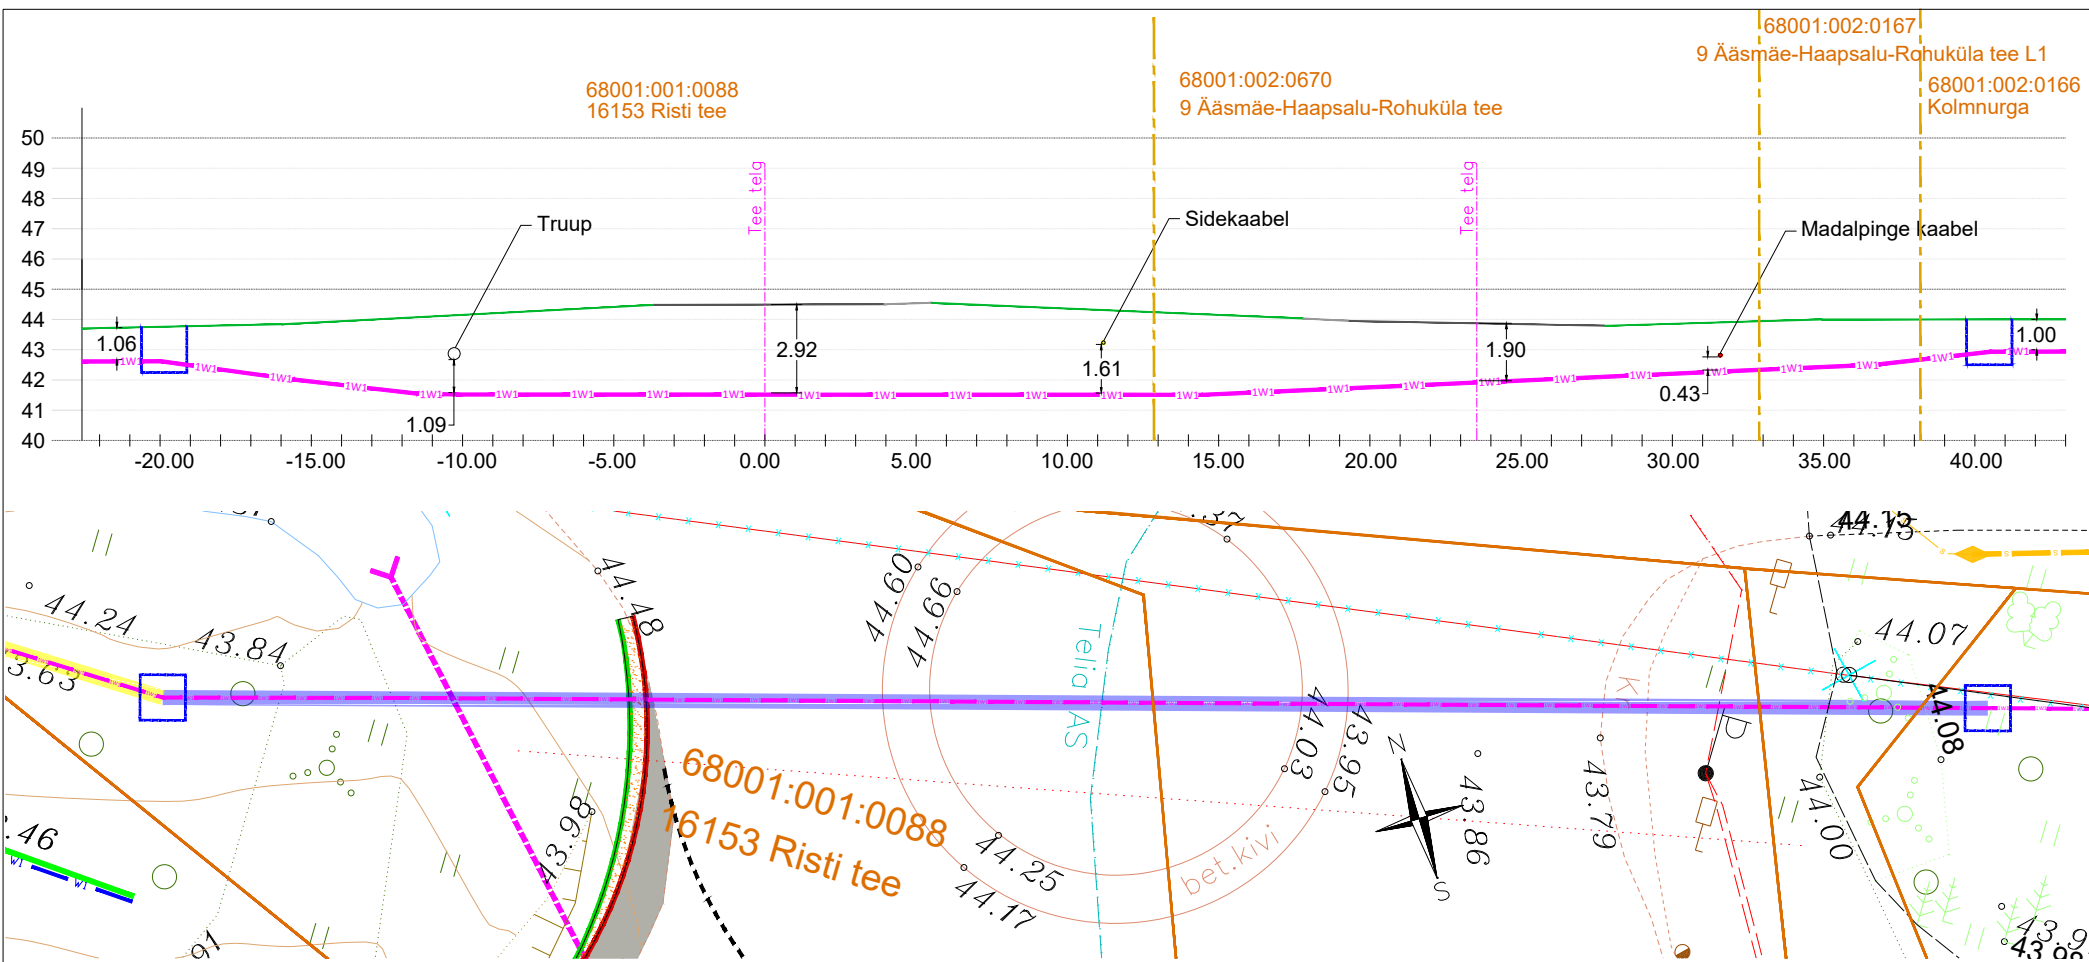


TINGMÄRGID

	Projektieeritud madalpinge maakaabel
	Haljasala
	Sõidutee
	Kiviplaat
	Olemasolev sidetrass
	Olemasolev madalpinge kaabel


MÄRKUSED:

1. Kaabli ristumisel teiste kommunaatsioonidega jälgida gabariidinõuet (Seletuskiri p.3);
2. Tööde alustamisel informeerida tehno võrkude ja kinnistute valdajaid;
3. Täpsustada tehno võrkude täpne asukoht surfimise teel.

Projekti nimetus		Tallinna mnt 22 elektriliitumine	
Joonise nimetus		Ristmäväljajoonis. Trassi ristumine riigiteega nr. 16153 Risti tee km 01,94	
Projekteerija	Hepta Group Energy OÜ Teadusparki 6/1 Tallinn Harjumaa 12618 +372 5179698 info@hepta.ee	Tellija	Elektrilevi OÜ Veskiposti 2 10138, TALLINN, EESTI Tel. +372 777 1545 elektrilevi@elektrilevi.ee
Kontrollija	S. Kulp	Stadium	TP
Projekti juht	S. Kulp	Möötkava	1:250
Projekteerija	V. Romanjuk	Kuupäev	10.09.2024
		Projekti nr	11370P_JT2902
		Joonise nr	E202

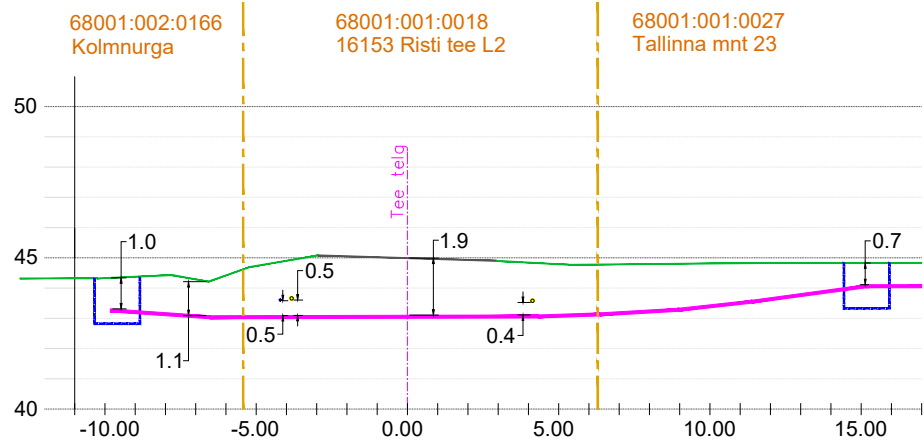

TINGMÄRGID	
	W1 Projekteeritud madalpinge maakaabel
	Haljasala
	Sõidutee
	Olemasolev sidetrass
	Perspektiivne tänavavalgustuse maakaabel

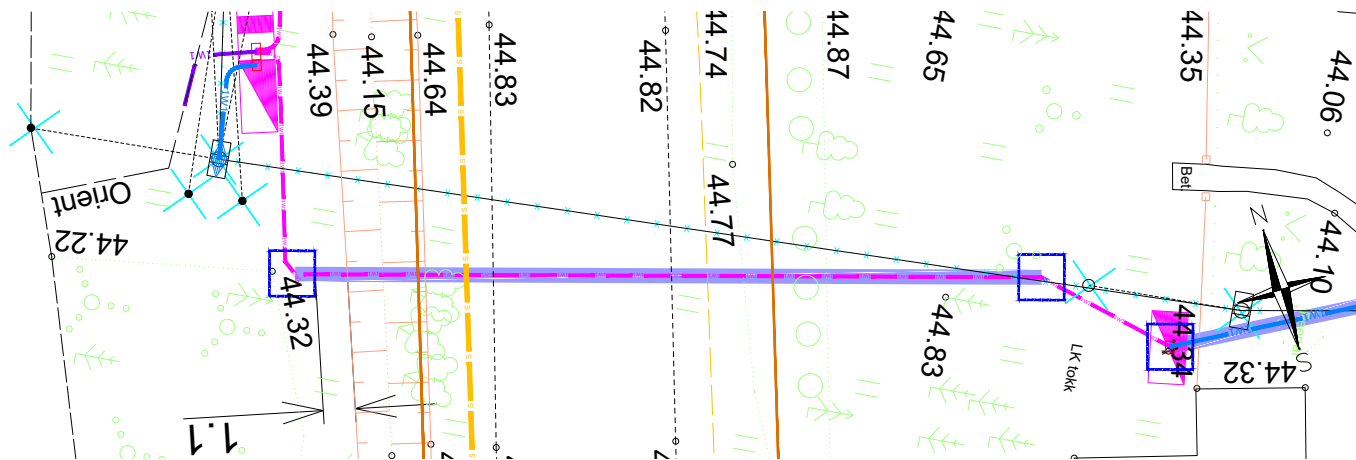

**MÄRKUSED:**

1. Kaabli ristumisel teiste kommunaalvõrkudega jälgida gabariidinõuet (Seletuskiri p.3);
2. Tööde alustamisel informeerida tehnovõrkude ja kinnistute valdajaid;
3. Täpsustada tehnovõrkude täpne asukoht surfimise teel.

Projekti nimetus

Tallinna mnt 22 elektriliitumine

Joonise nimetus

Ristmäväljajoonis. Trassi ristumine riigiteega nr. 1690 Risti ringi põik km 00,07

Projekteerija



Hepta Group Energy OÜ  
Teaduspargi 6/1 Tallinn  
Harjumaa 12618  
+372 5179698  
info@hepta.ee

Tellija



Elektrilevi OÜ  
Veskiposti 2  
10138, TALLINN, EESTI  
Tel. +372 777 1545  
elektrilevi@elektrilevi.ee

Kontrollija	S. Kulp	Staadium	TP
Projekti juht	S. Kulp	Kuupäev	
Projekteerija	V. Romanjuk		10.09.2024

Möötkava	1:250	Projekti nr	11370P_JT2902
		Joonise nr	E203