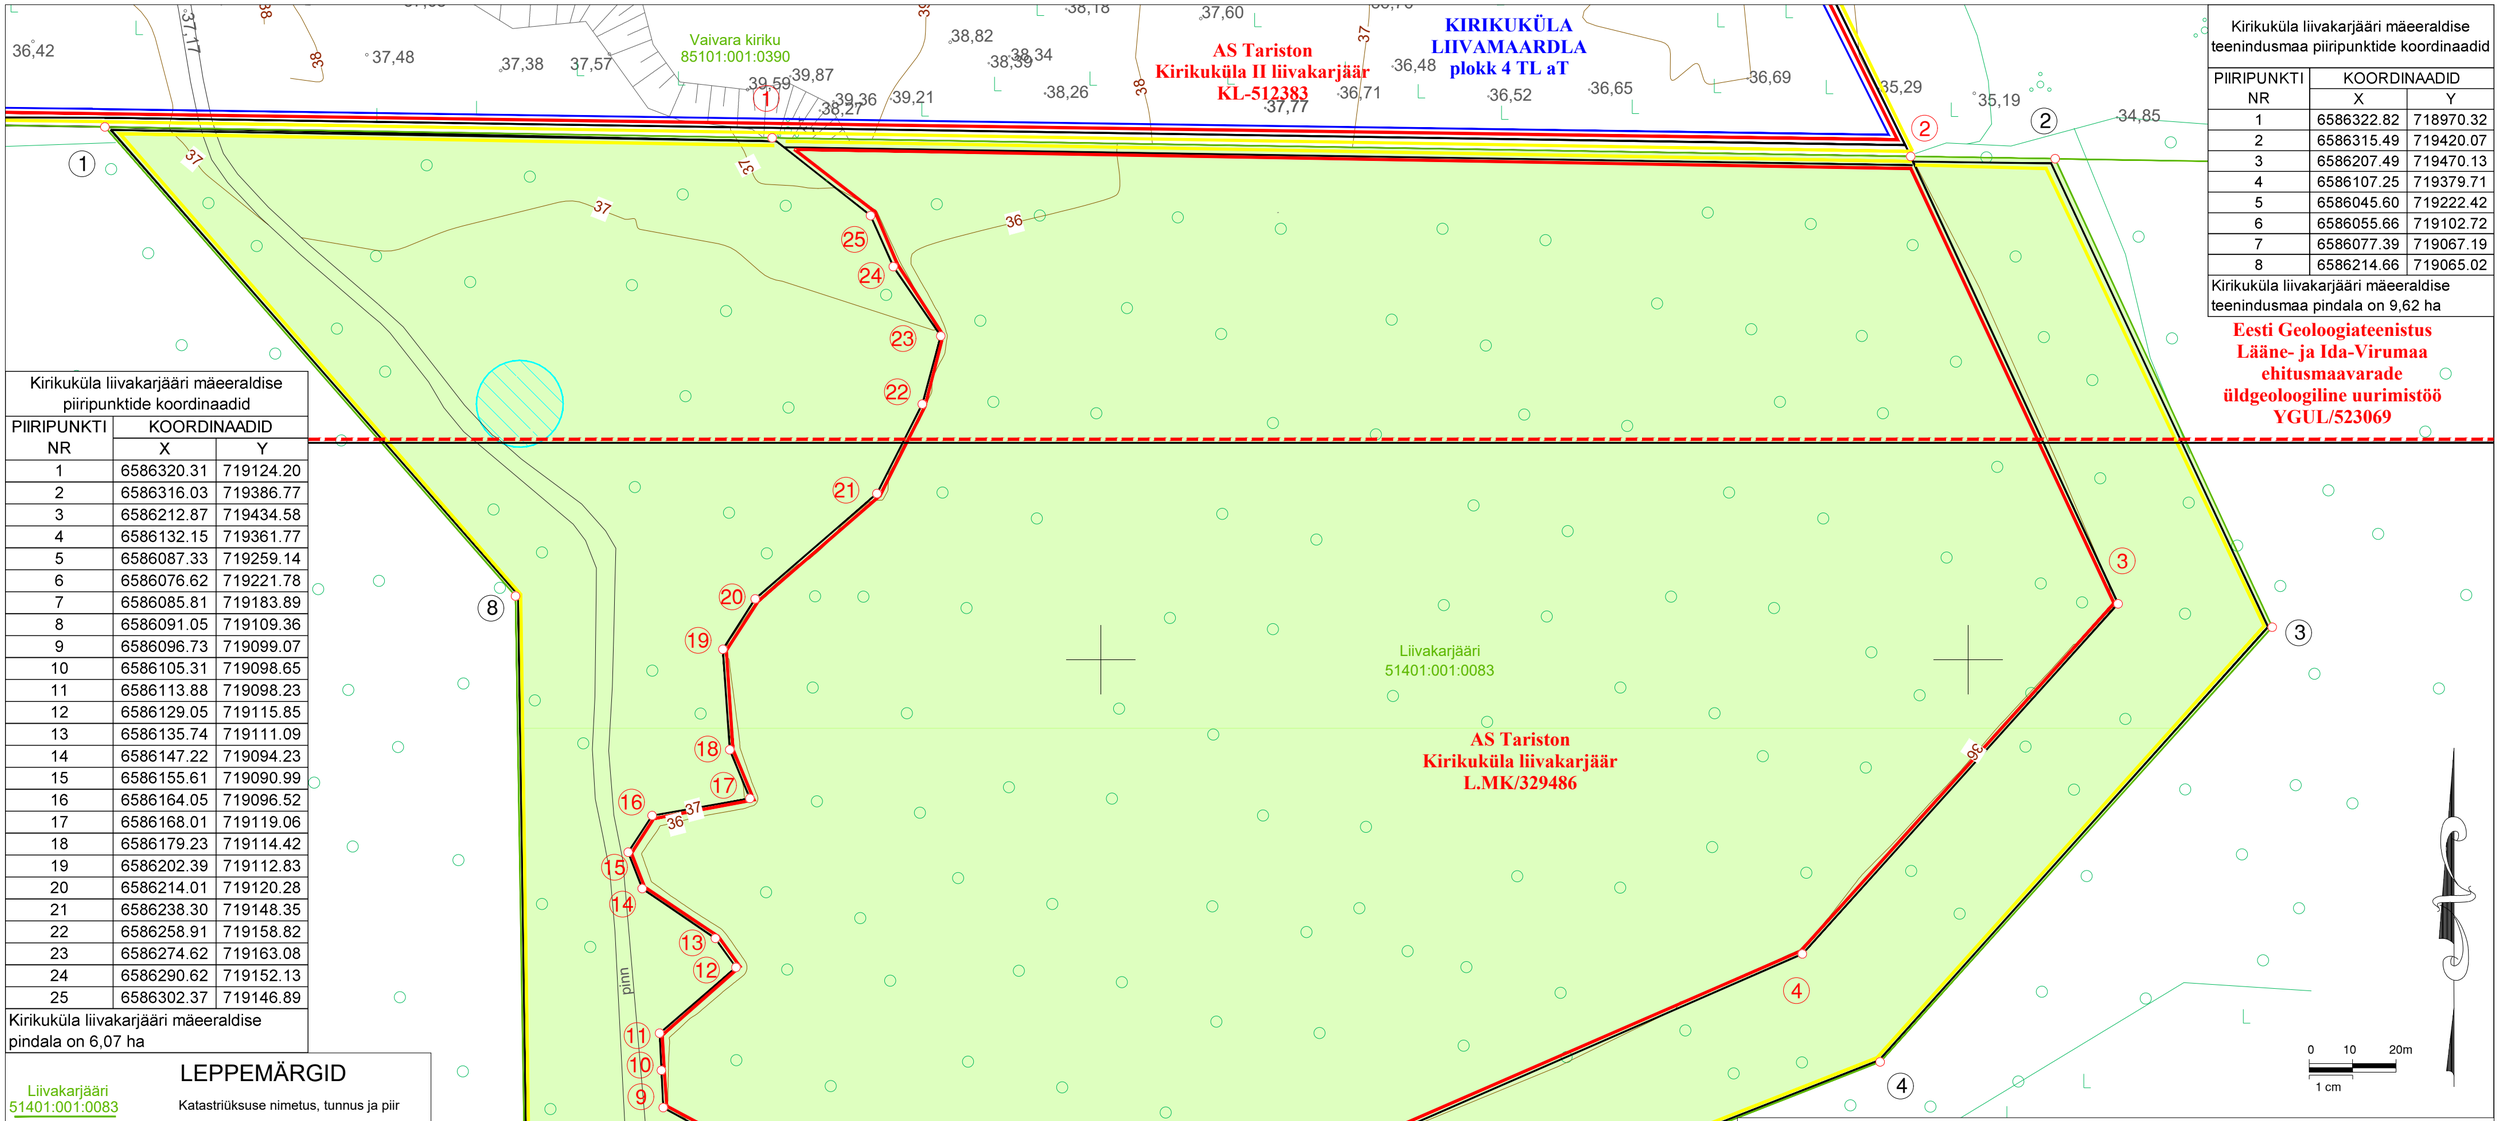

Kirikuküla liivakarjääri mäeeraldise teenindusmaa piiripunktide koordinaadid		
PIIRIPUNKTI NR	KOORDINAADID X	Y
1	6586322.82	718970.32
2	6586315.49	719420.07
3	6586207.49	719470.13
4	6586107.25	719379.71
5	6586045.60	719222.42
6	6586055.66	719102.72
7	6586077.39	719067.19
8	6586214.66	719065.02
Kirikuküla liivakarjääri mäeeraldise teenindusmaa pindala on 9,62 ha		

Eesti Geoloogiateenistus
Lääne- ja Ida-Virumaa ehitusmaavarade üldgeoloogiline uurimistöö
YGUL/523069

Kirikuküla liivakarjääri mäeeraldise piiripunktide koordinaadid		
PIIRIPUNKTI NR	KOORDINAADID X	Y
1	6586320.31	719124.20
2	6586316.03	719386.77
3	6586212.87	719434.58
4	6586132.15	719361.77
5	6586087.33	719259.14
6	6586076.62	719221.78
7	6586085.81	719183.89
8	6586091.05	719109.36
9	6586096.73	719099.07
10	6586105.31	719098.65
11	6586113.88	719098.23
12	6586129.05	719115.85
13	6586135.74	719111.09
14	6586147.22	719094.23
15	6586155.61	719090.99
16	6586164.05	719096.52
17	6586168.01	719119.06
18	6586179.23	719114.42
19	6586202.39	719112.83
20	6586214.01	719120.28
21	6586238.30	719148.35
22	6586258.91	719158.82
23	6586274.62	719163.08
24	6586290.62	719152.13
25	6586302.37	719146.89
Kirikuküla liivakarjääri mäeeraldise pindala on 6,07 ha		

LEPPEMÄRGID

Liivakarjääri 51401:001:0083	Katastriüksuse nimetus, tunnus ja piir
1	Kirikuküla liivakarjääri mäeeraldise piir, piiripunkt ja piiripunkti number
1	Kirikuküla liivakarjääri mäeeraldise teenindusmaa piir, piiripunkt ja piiripunkti number
	Kirikuküla II liivakarjääri mäeeraldise ja selle teenindusmaa piir
	Üldgeoloogilise uurimistöö uuringuruumi piir
	Kirikuküla liivamaardla varuplokkide piir (TL aT - täiteliiva aktiivne tarbevaru)
	Kirikuküla liivamaardla (registrikaardi nr 0945) piir
36	Maapinna samakõrgusjoon
	Kõlvikupiir
L	Mets, raiesmik, võsa
	Elektripaigaldise kaitsevöönd
	Puurkaevu PRK0059362 hooldusala
	Metsamaaks korrastatav ala (9,62 ha)

KIRIKUKÜLA LIIVAMAARDLA ja KIRIKUKÜLA LIIVAKARJÄÄRI ASUKOHASKEEM
mõõtkava 1:50 000 Eesti baaskaardi leht 6533

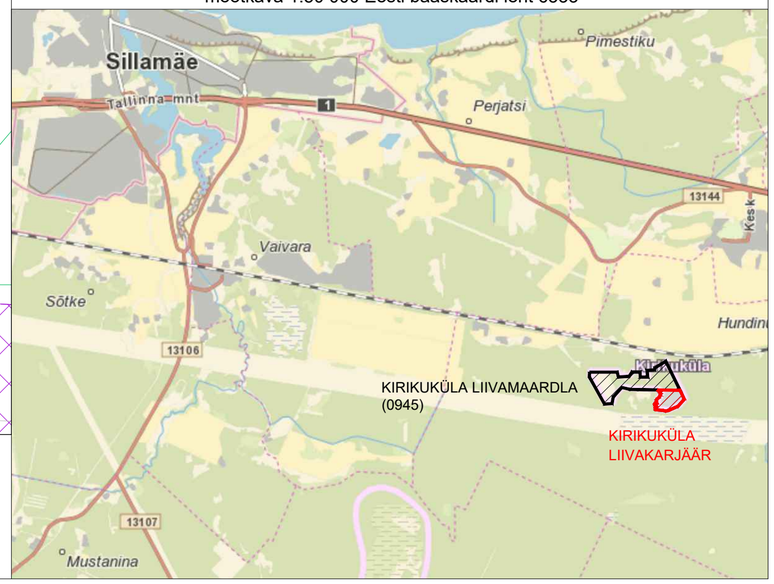

Kobras OÜ Riia 35 Tartu 50410 tel 7300 310 www.kobras.ee kobras@kobras.ee

Töö tellija	AS TARISTON
Töö nimetus	IDA-VIRUMAA NARVA-JÕESUU LINN HUNDINURGA KÜLA KIRIKUKÜLA LIIVAKARJÄÄRI MAAVARA KAEVANDAMISLOA MUUTMISE TAOTLUS
Joonise nimetus	KORRASTATUD MAA PLAAN

Geoloog Peeter Lillak /allkirjastatud digitaalselt/

Geoloog Tanel Mäger /allkirjastatud digitaalselt/ kutsetunnistus nr 176863

Kuupäev	Lisa nr	Lisasid	Mõõtkava	Töö nr
03.2026	3	3	1:1000	2026-035

Märkused:
1. Kaevandamine toimub ülal- ja allpool põhjavee taset.
2. Kaevandamise järgselt mäeeraldise ala täidetakse ja korrastatakse metsamaaks.
3. Koordinaadid on määratud riiklikus (L-Est 97) koordinaatide süsteemis, kõrgused EH2000 süsteemis.
4. Katastriüksuste piirid ja kitsenduste andmed on saadud Maa- ja Ruumiameti avaandmetest 09.02.2026 seisuga.