


# TINGMÄRGID

- Plan. ala piir
- Plan. ala piir vastavalt algatamise korraldusele
- Katastrüksuse piir
- Plan. krundi piir
- Naaberplaneeringuga plan. krundi piir
- Ol.ol. auto- ja kergliikluse ala
- Plan. autoliikluse ala
- Plan. kergliikluse ala
- Plan. tõstetud ülekäiguukoht (40 km/h)
- Veekogu
- Plan. maapealne hoonestusala
- Plan. hoone võimalik asukoht ja korruselisus (nt 1)
- Krundi pos. nr
- Juurdepääs krundile
- Plan. parkimiskohtade arv (nt 10)
- Plan. kõrghaljastus
- Olemasoleva tehnovõrgu kaitsevöönd
- Tehnovõrguservituudi vajadusega ala
- Juurdepääsuservituudi vajadusega ala
- Plan. piirdeaed
- Tee kaitsevöönd
- Plan. puurkaev ja veehaarde sanitaarkaitseala

- Plan. madalpinge maakaabelliin
- Plan. tänavavalgustuse maakaabelliin
- Plan. keskpinge maakaabelliin
- Plan. trafoalajaam
- Plan. elektri-mõõtekilp
- Plan. veetorustik ja liitumispunkt
- Persp. magistraalveetorustik (Saku valla ÜVK 2024-2035, illustratiivne)
- Varem planeeritud veetorustik (Pajupilli kinnistu DP, OÜ Maaplaneeringud, kehtestatud Saku VV 13. mai 2008 korraldusega nr 485)
- Plan. kanalisatsioonitorustik ja liitumispunkt
- Persp. rovee kanalisatsioonitorustik (Saku valla ÜVK 2024-2035, illustratiivne)
- Persp. survekanalisatsioonitorustik (Saku valla ÜVK 2024-2035, illustratiivne)
- Varem planeeritud kanalisatsioonitorustik (Pajupilli kinnistu DP, OÜ Maaplaneeringud, kehtestatud Saku VV 13. mai 2008 korraldusega nr 485)
- Plan. roveemahuti
- Plan. tuletõrjevõemahuti
- Plan. gaasitorustik
- Olemasolev gaasitoru
- Olemasolev kõrgepinge õhuliin
- Olemasolev keskpinge õhuliin
- Olemasolev keskpinge maakaabelliin
- Olemasolev madalpinge maakaabelliin
- Olemasolev tänavavalgustuse mast\*
- Olemasolev pörkpiire\*
- Olemasolev jalgte\*

\* - rajatis on kantud joonisele vastavalt teostusmöödistusele "Saku-Jälgimäe-Tänassilma kergliiklustee" (töö nr EH-176-17, Raxoest OÜ, 2017)

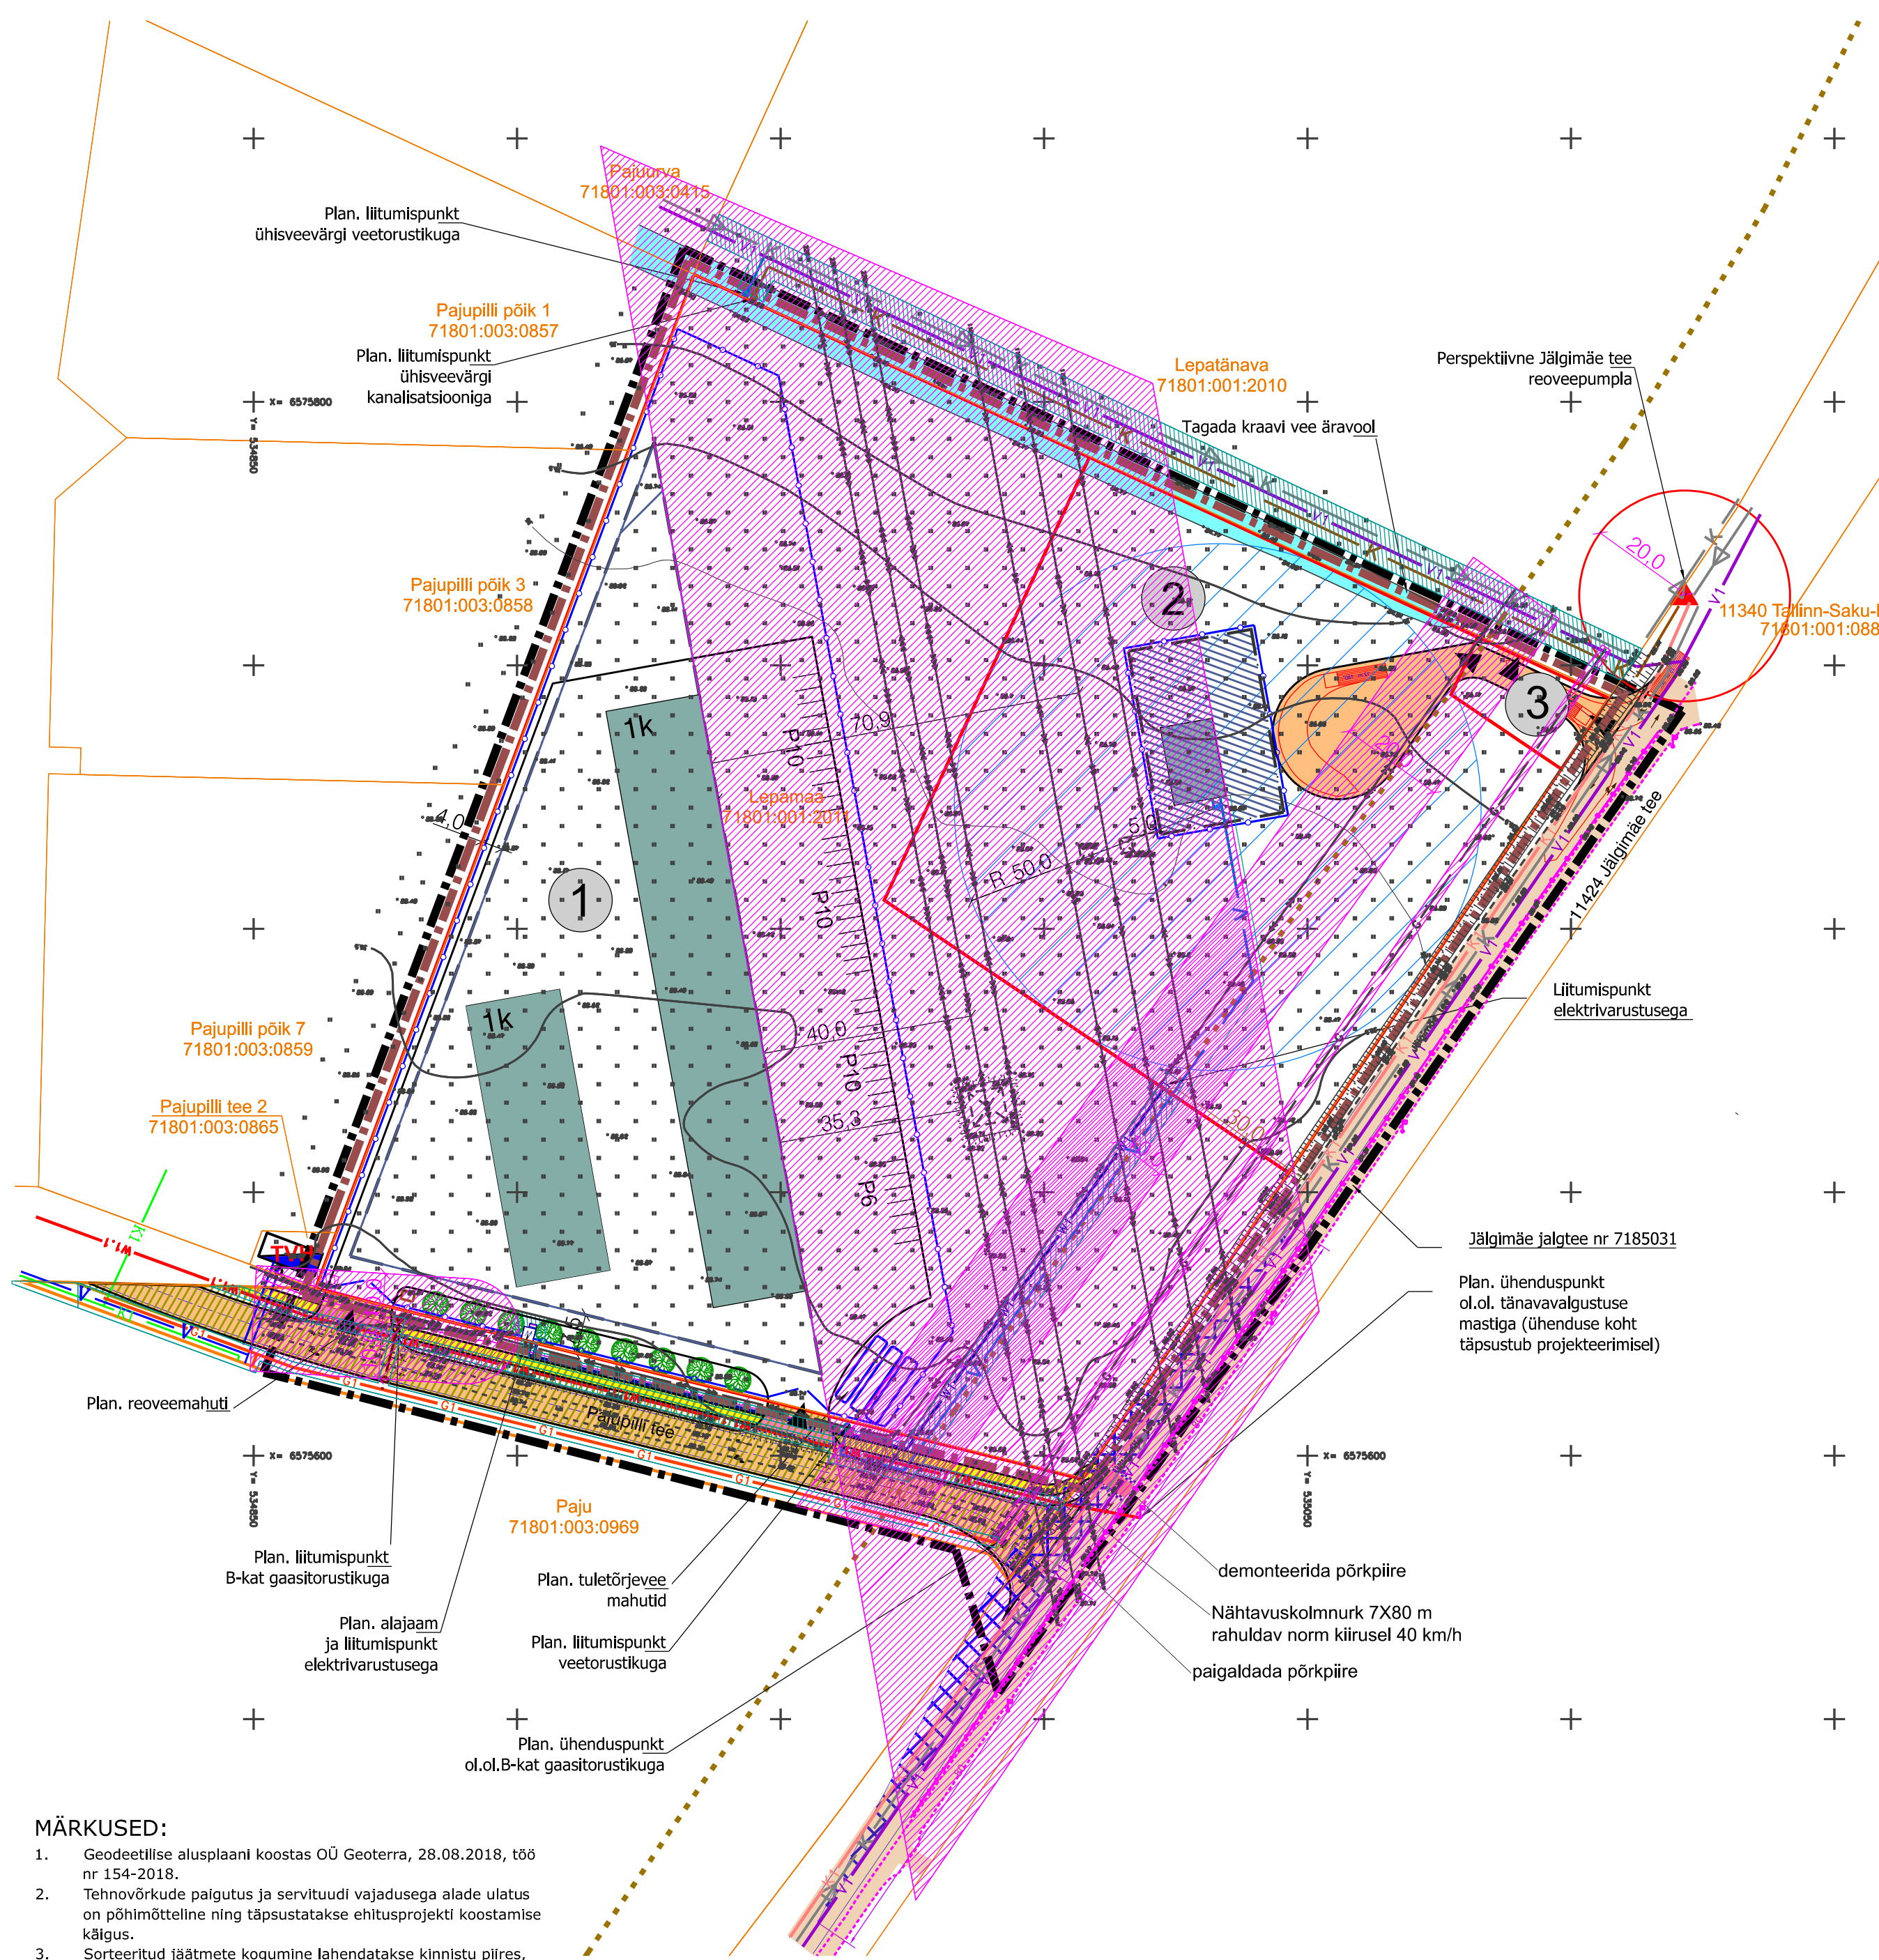

## MÄRKUSED:

1. Geodeetilise alusplani koostas OÜ Geoterra, 28.08.2018, töö nr 154-2018.
2. Tehnovõrkude paigutus ja servituudi vajadusega alade ulatus on põhimõtteline ning täpsustatakse ehitusprojekti koostamise käigus.
3. Sorteeritud jäätmete kogumine lahendatakse kinnistu piires, selle lahendus ja asukoht täpsustatakse ehitusprojekti koostamise staadiumis.
4. Varemplaneeritud vee- ja kanalisatsioonitorustik on peale kantud Saku Vallavalitsuse 13. mai 2008 korraldusega nr 485 kehtestatud "Pajupilli kinnistu detailplaneeringu" alusel.
5. Perspektiivsed vee-, kanalisatsiooni- ja survekanalisatsiooni magistraalitorustikud on põhimõttelise asukohaga ning peale kantud vastavalt Saku valla ÜVK arendamise kava 2024-2035 asendiplaani kohaselt.

OÜ Hendrikson & Ko Raevoja plats 9 Tartu 51004  tel 740 9800 dge@dge.ee	Projektijuht <b>Kaali Ojaperv</b>  Koostaja Ingrid Saaroja Kaali Ojaperv Kuupäev 01.10.2024	Töö koostamisest huvitatud isik T & E EURO KINNISVARA OÜ Asukoht Harjumaa  Töö nimetus <b>Saku vallas Jälgimäe külas Lepamaa mü</b> <b>DETAILPLANEERING</b>  Joonis <b>Tehnovõrkude koondplaan</b>  Töö nr 303018 Mõõt 1:1000 Joonise nr 4
--	--	--

