


Ahtme linnaosa, Kohtla-Järve linn AHTME MAANTEE L7 ALA DETAILPLANEERING PÕHIJONIS 1:500

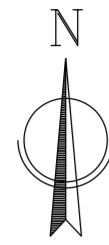

LEPPEMÄRGID

- planeeringuala piir
- ol.ol. katastriüksuse piir
- Ahtme maantee L7 ol.ol. katastriüksuse nimetus
- ol.ol. katastriüksuse tunnus
- plan. krundipiir
- ol.ol. tänava kaitsevöönd (10 meetrit)
- ol.ol. raudtee kaitsevöönd (30 meetrit)
- ol.ol. ehitised
- ol.ol. asfaltkattega alad
- ol.ol. jalgteed
- persp. maantee trass*
- persp. maantee kaitsevöönd (60 meetrit teljest)*
- plan. hoonestusala
- plan. asfaltkattega alad
- ol.ol./plan. haljasala
- plan. piirdeaed
- tehnoõrgu kaitsevöönd
- plan. juurdepääs krundile
- sissepääs naaberkinnistu hoonesse
- juurdepääs naaberkinnistule
- plan. kõrghaljastus
- geodeetiline märk koos tähise ja kaitsevööndiga (3m)


* Vastavalt Ida-Viru maakonnaplaneeringut täpsustavale teemaplaneeringule „E20 Jõhvi-Narva teelõigu trassikoridori täpsustamine ja Narva ümbersõidu trassikoridori määramine“

Ahtme-Jõhvi 0-5,261 km
32201:002:0008

POS 1	
OJ	I
100%	1k 5m
4333m ²	250m ²

krundi positsiooni number	
krundi sihtotstarve	hoonete lubatud arv
sihtotstarvete protsentuaalne jaotus	korraldaja
krundi pindala	hoonete lubatud suurus
	hoonete lubatud suurim ehitisealune pind

POS 1	
OJ	I
100%	1k 5m
4333m ²	250m ²

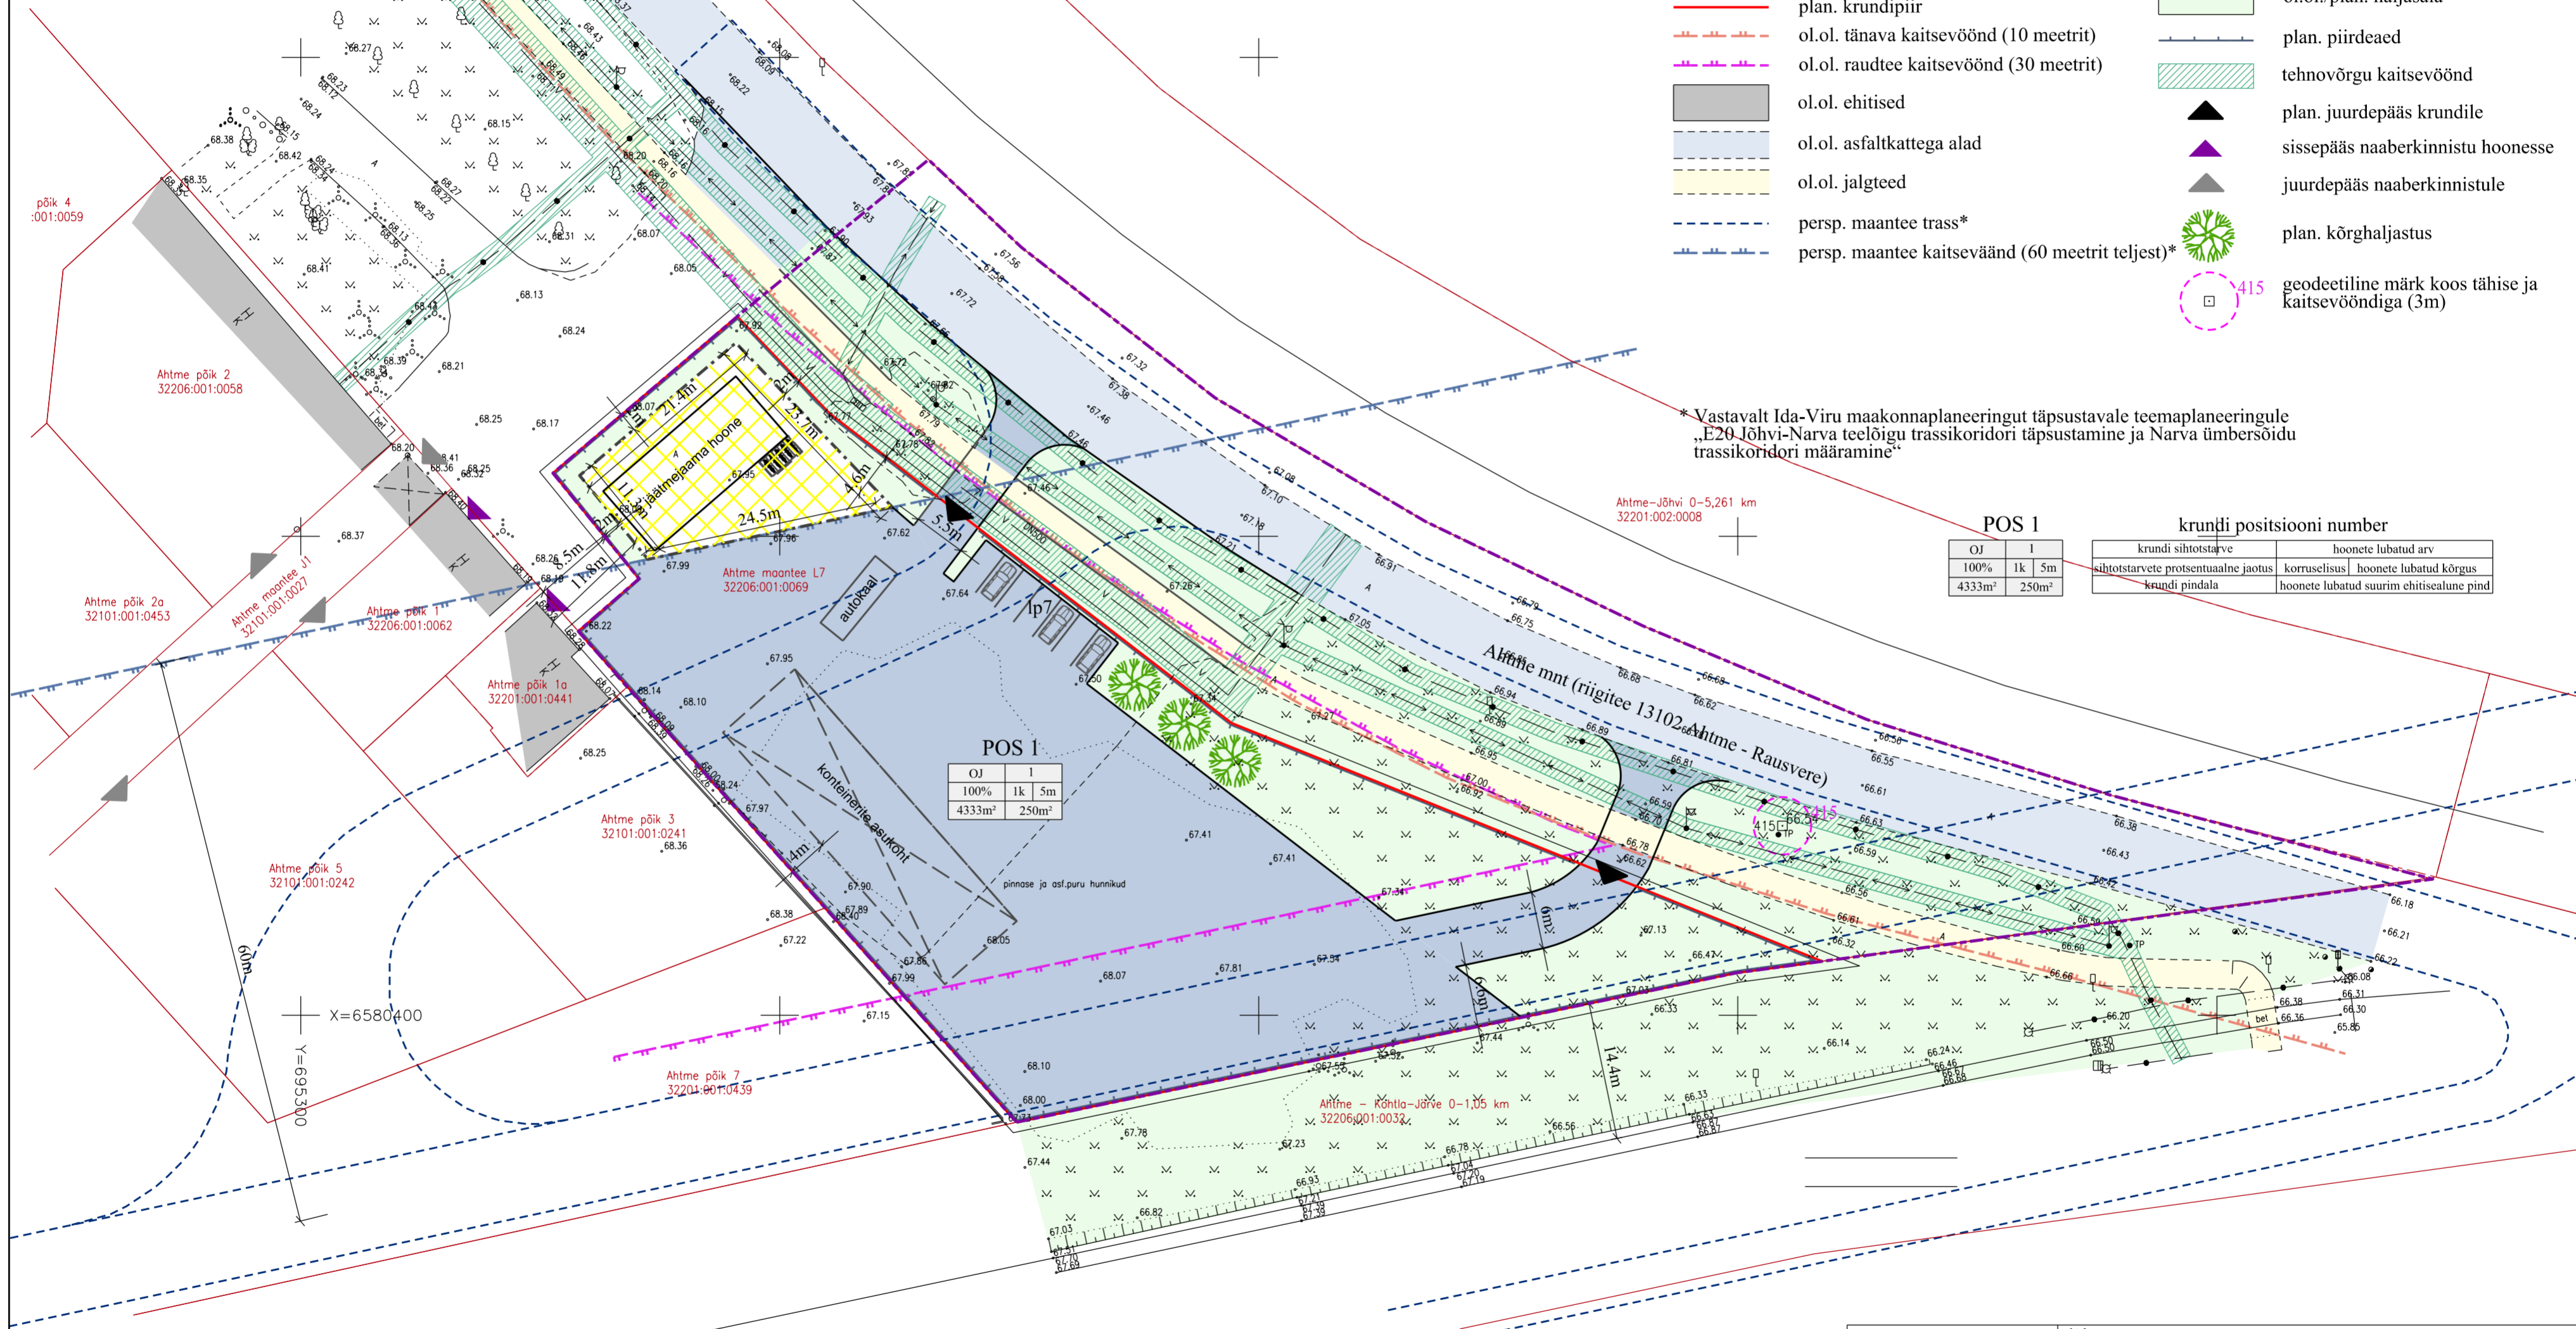

EHITUSÕIGUSE KOONDTABEL

Olemasoleva krundi andmed	POS number	Krundi sihtotstarve	Katastri sihtotstarve	Krundi pindala	Hoonete lubatud suurim ehitisealune pind	Lubatud hoonete arv krundil	Hoonete lubatud kõrgus/ Korraldaja	Lubatud katusekalle
Ahtme maantee L7 32206:001:0069 pindala 28207 m ² sihtotstarve transpordimaa	I	100% OJ	100% Ä	4333m ²	250m ²	I	5m/1k	0-30°

OJ - tavajäätmete kätluse ja ladustamise maa; Ä - ärimaa

Koordinaadid L-EST97, kõrgused EH2000

Möödistaja:	H.Reimal	24.10.22	Töö nr.	Leht	Möötkava
Töestaja:	P.Teinbas	24.10.22	13260	1/1	1:500
Kohtla-Järve linn Ahtme linnaosa Ahtme maantee L7 Geoalus					
OÜ Gem-Geo EG10045699-0001 Rakvere Oja tn 1 tel.32 23310 info@gemgeo.ee					

Wesenberg

OÜ WESENBERG
Registrikood 12865969
J. Kunderi 1-8 44307 Rakvere
MTR EEP003276
tel: 5211425
e-mail: info@wesenberg.ee

objekt		Ahtme maantee L7 ala detailplaneering	
iöö nr	62-1122	joonis	PÕHIJONIS
möötkava	1:500	planeeringu koostamise korraldaja	Kohtla-Järve Linnavalitsus
leht	4	staud.	DP
kuupäev	12.11.2024	arhitekt-planeerija	Kristi Jõemets Kusestunistus nr 176297
		planeerija	Liina Talistu Diplom nr MA 019394