


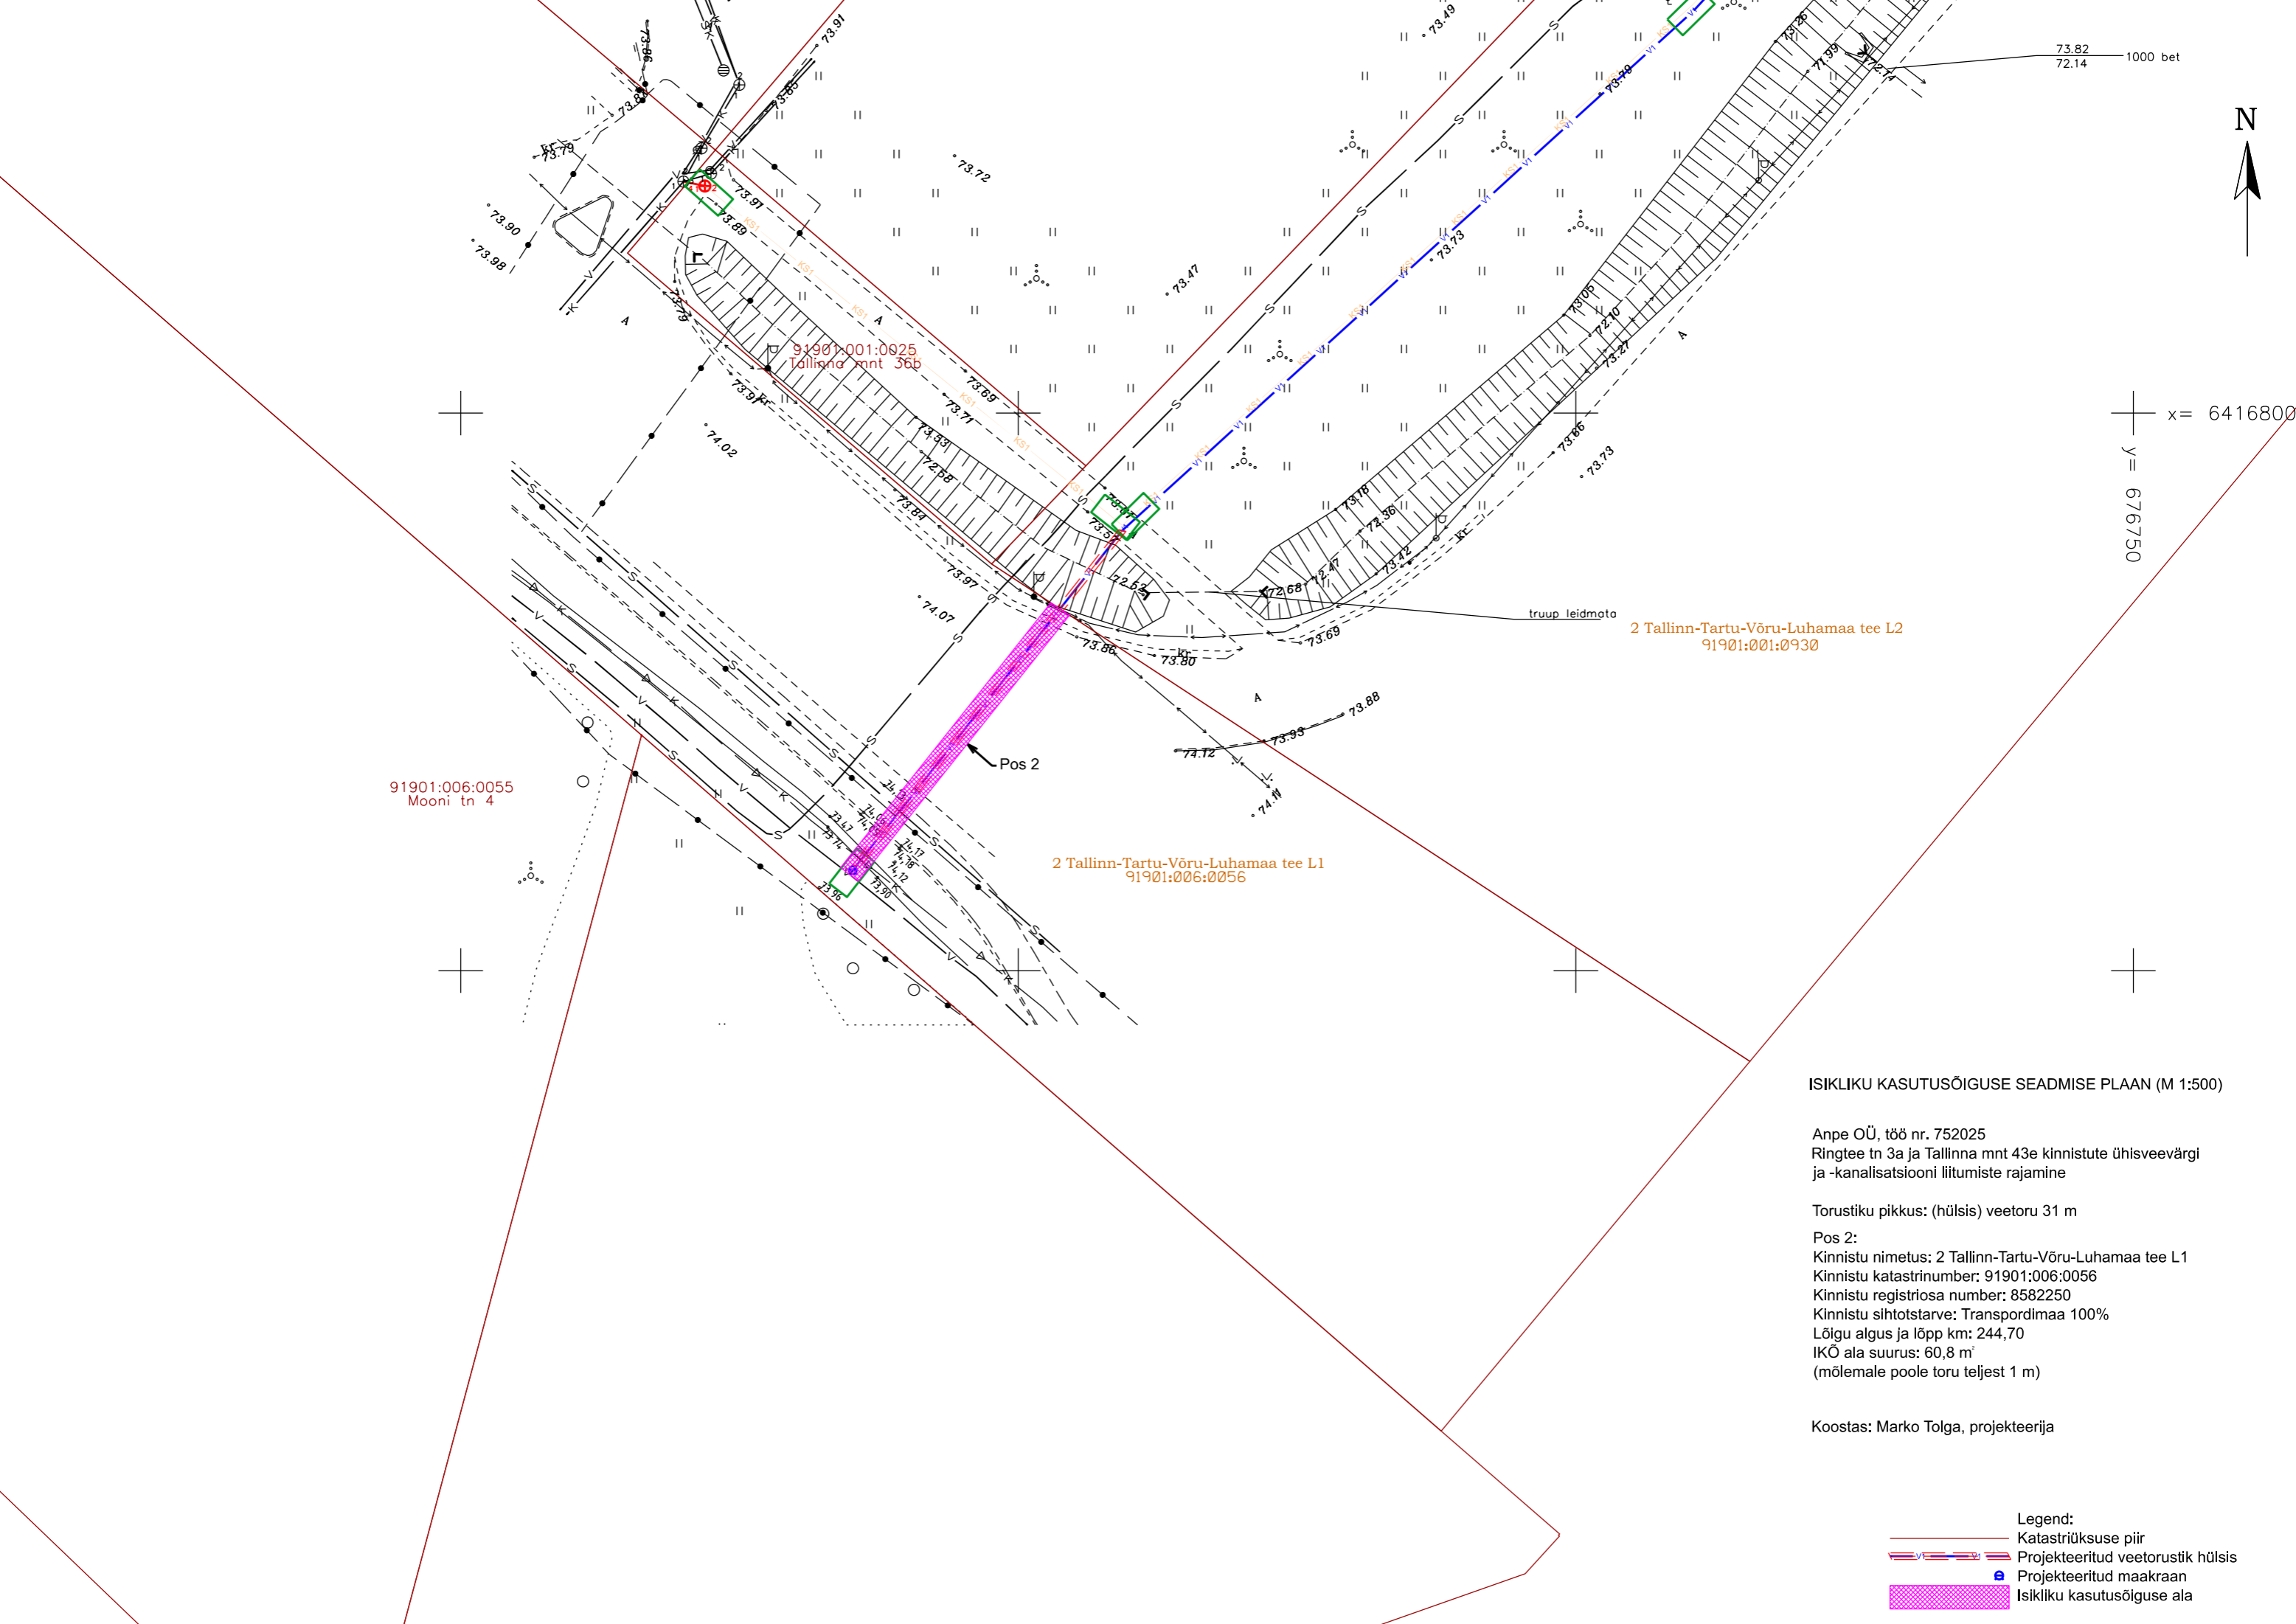

x = 6416800
y = 6767500



91901:006:0055
Mooni tn 4

91901:001:0025
Tallinna mnt 36b

2 Tallinn-Tartu-Võru-Luhamaa tee L1
91901:006:0056

2 Tallinn-Tartu-Võru-Luhamaa tee L2
91901:001:0930

ISIKLIKU KASUTUSÕIGUSE SEADMISE PLAAN (M 1:500)

Anpe OÜ, töö nr. 752025
Ringtee tn 3a ja Tallinna mnt 43e kinnistute ühisveevärgi ja -kanalisatsiooni liitumiste rajamine

Torustiku pikkus: (hülsis) veetoru 31 m

Pos 2:
Kinnistu nimetus: 2 Tallinn-Tartu-Võru-Luhamaa tee L1
Kinnistu katastrinumber: 91901:006:0056
Kinnistu registriosi number: 8582250
Kinnistu sihtotstarve: Transpordimaa 100%
Lõigu algus ja lõpp km: 244,70
IKÕ ala suurus: 60,8 m²
(mõlemale poole toru teljest 1 m)

Koostas: Marko Tolga, projekteerija

- Legend:
- Katastriüksuse piir
 - Projekteeritud veetorustik hülsis
 - Projekteeritud maakraan
 - Isikliku kasutusõiguse ala