


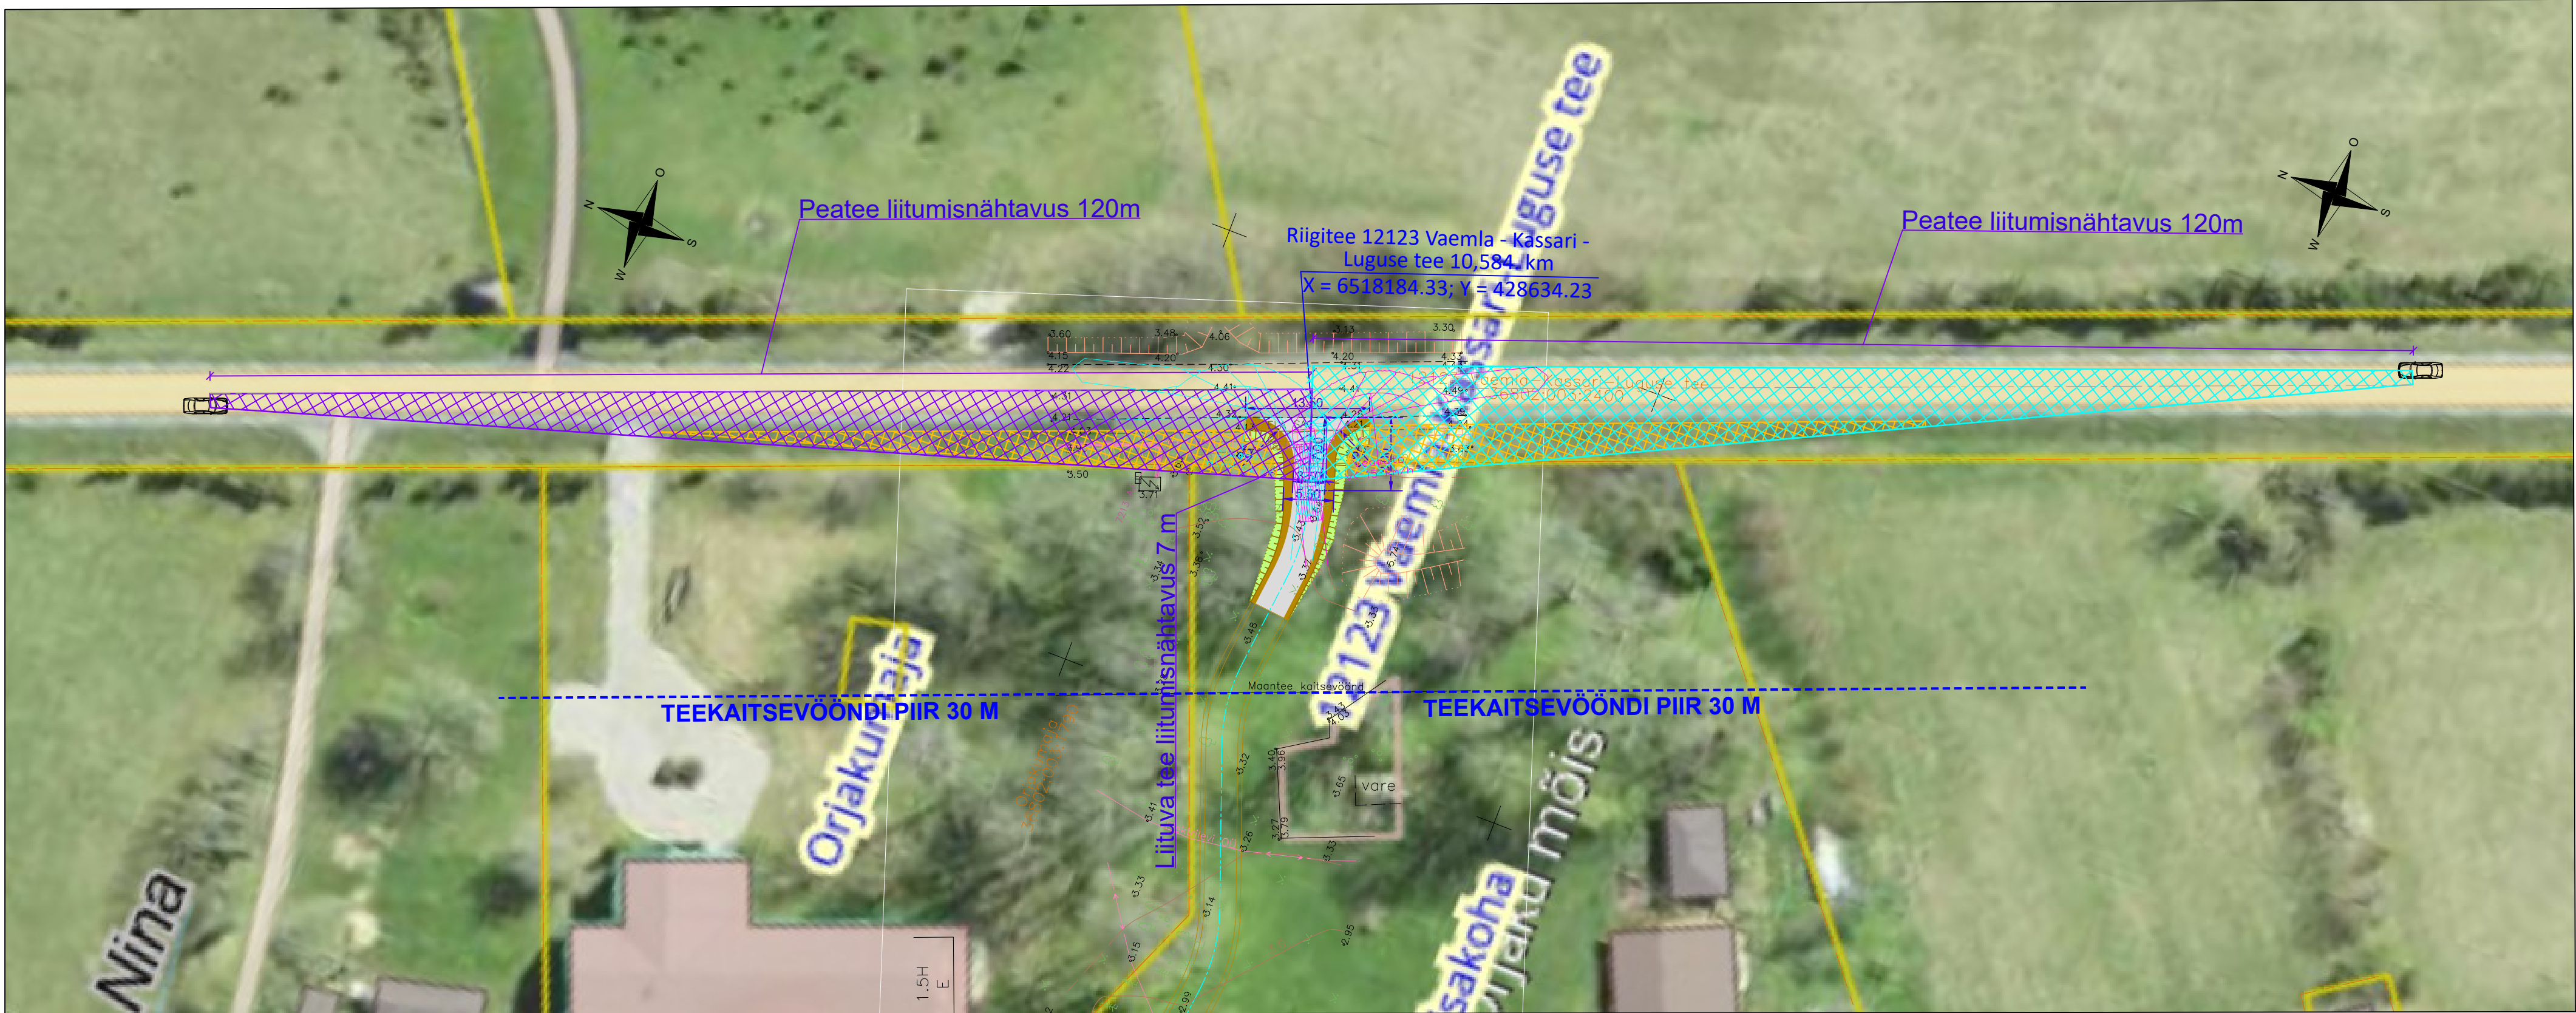

TINGMÄRGID

- Olemasolev kinnistu piir


Projekteeritud 2 x pindamisega juurdepääsutee

Projekteeritud teepeenar

Parempööraja nähtavus vasakule, nähtavuskaugus 7 x 120 m

Vasakpööraja nähtavus paremale, nähtavuskaugus 7 x 120 m

Projekteeritud raadamisala mahasõidu nähtavuskolmnurgas: nähtavust takistava haljastuse eemaldamine

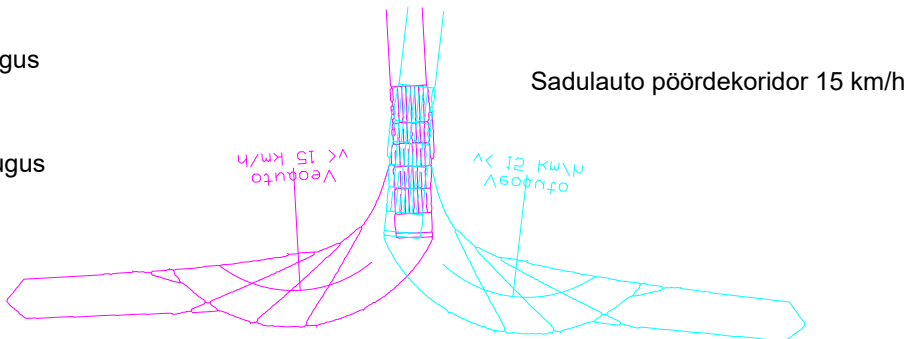

Töö nr.	030226	ORJAKU MÕISAKOHA OÜ			
PROJEKTIJUHT	I. HIMMIST	HIIU MAAKOND, HIIUMAA VALD, ORJAKU KÜLA, MÕISAKOHA KINNISTU MAHASÕIDU RISTUMISKOHA EHITUSPROJEKT	STAAD.	JOONIS	VERSION
PÄDEV ISIK	J. SÖMMER		PP	4-05	01
KOOSTAS	U. TIITS		Teede- ja liikluse projekteerimine EEP003326; ELK000027 Ehituslik projekteerimine EP10207096-0001 Elektripaigaldamise projekteerimine EL 10207096-0001 Muinsuskaitsearvete tegevusluba E 203/2005-P Klotoid OÜ Reg kood 10207096 Tehnika 20, Kuressaare linn 93815, Saaremaa vald 453 3723 / 508 4489 klotoid@klotoid.ee		
Kuupäev	03.03.2026				
M 1:500		NÄHTAVUSKAUGUSED RIIGITEELE JA PÖÖRDEKORIDORID	KL T ID		