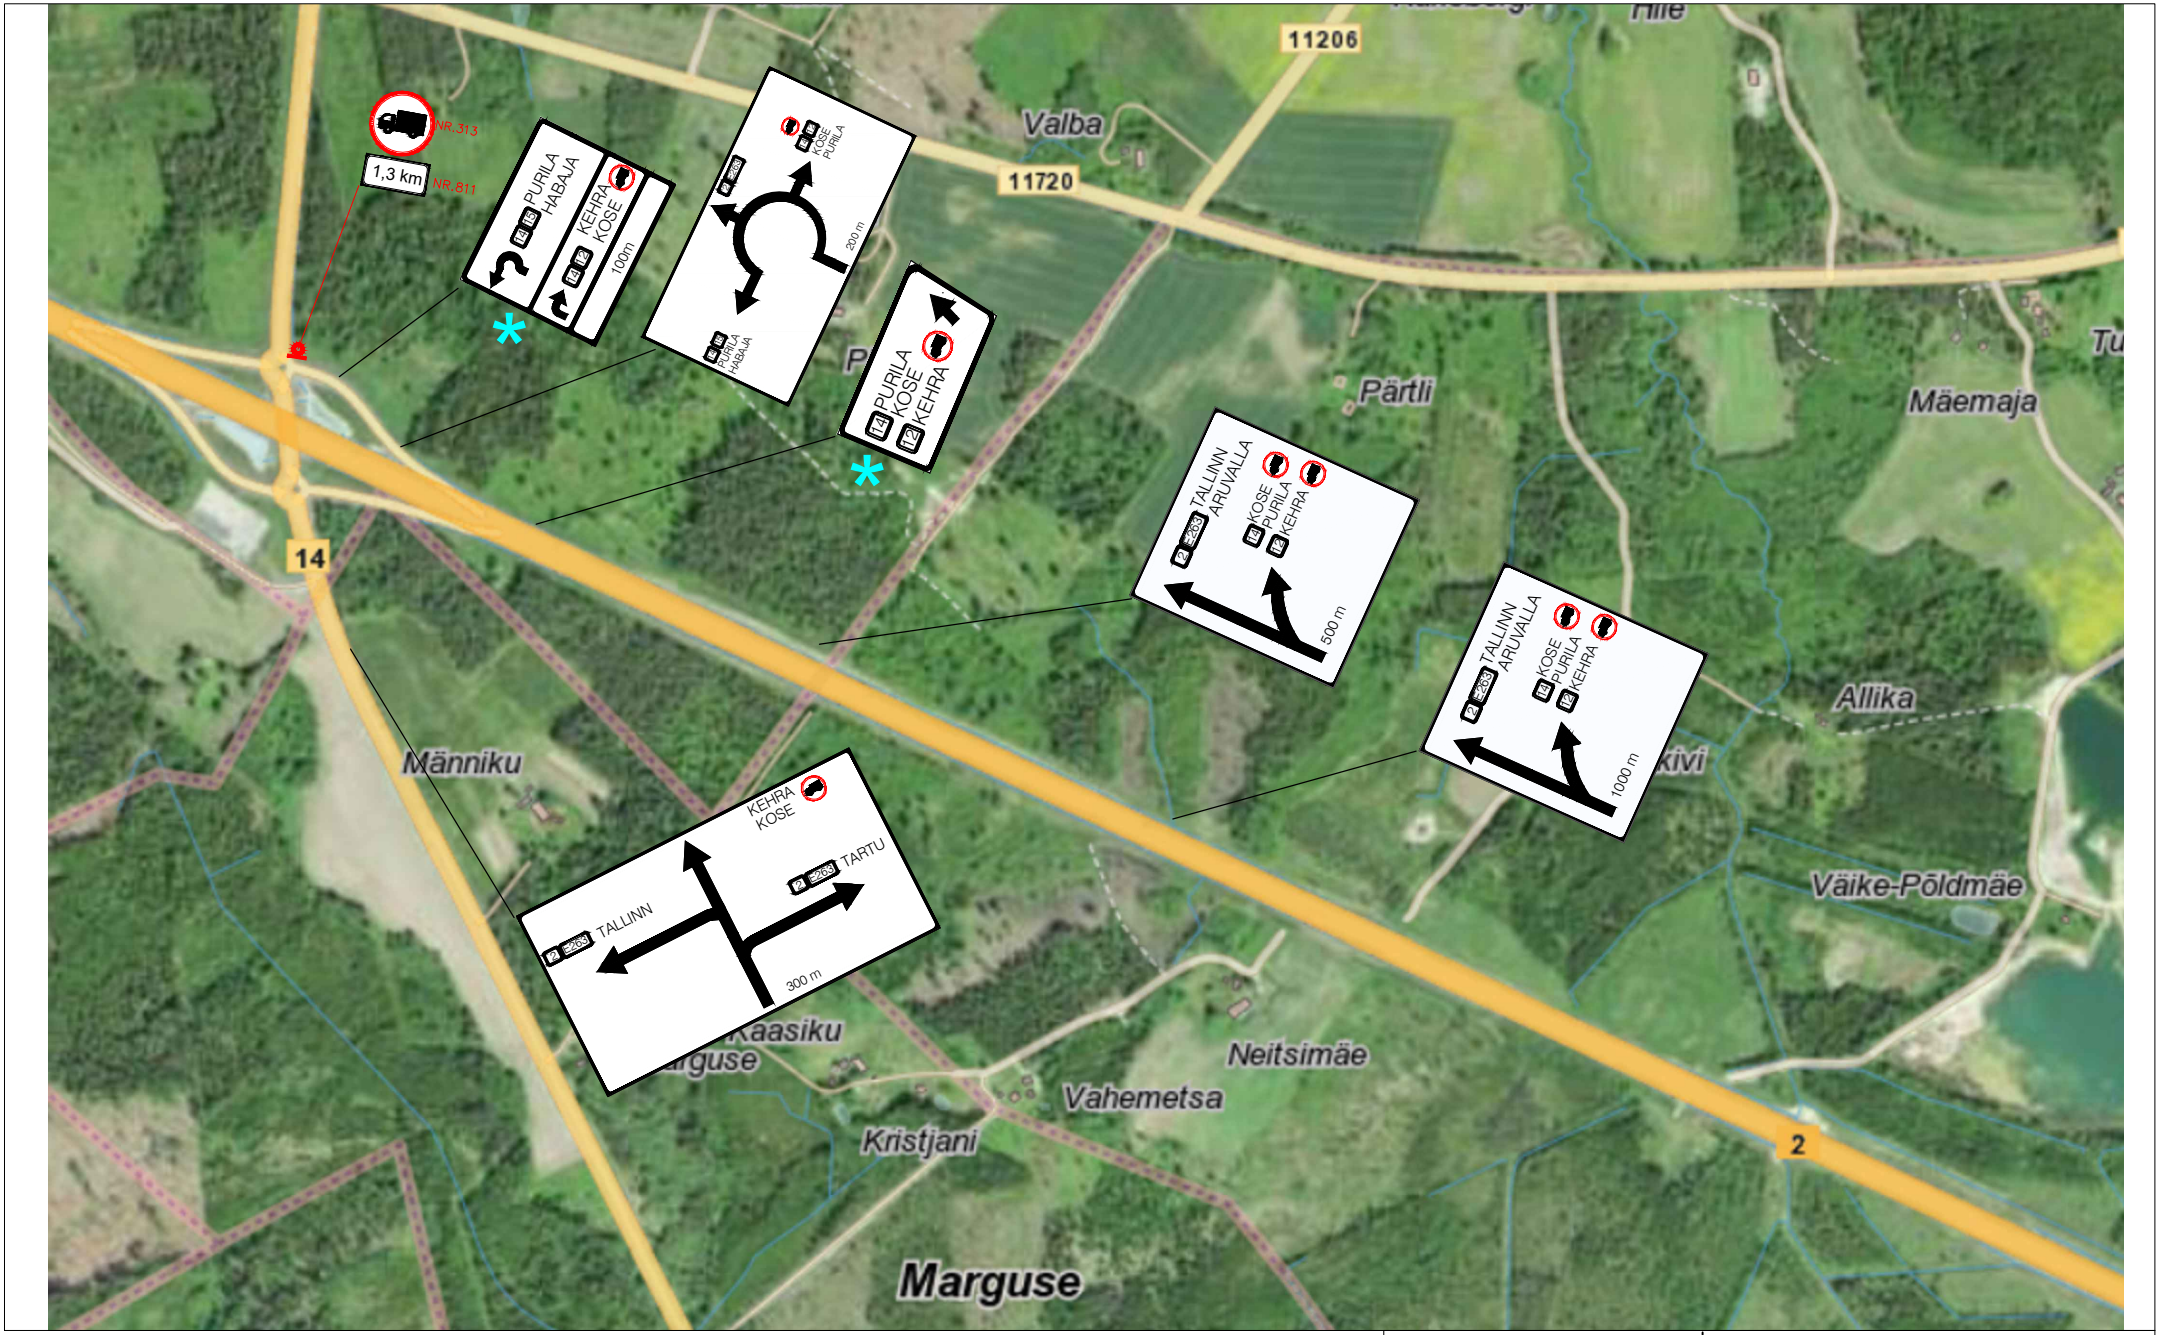

-olemasolev viit

-paigaldatav liiklusmärk nr 313 +lisatahvel

-paigaldatav kleebis

- Liikluskorraldusvahendid paigaldada vastavalt EVS 613 sätestatud nõuetele.

AS TARISTON
TARISTON
Tel: +372 650 1000 E-post: tariston@tariston.ee
www.tariston.ee

Tee 14 Kose-Purila km-tel 0,000-2,376 raskeliikluse piiramine

Joonise nimi Liikluskorralduse joonis

Projekteeris Alvar Aedma

Leht 4

Joonise nr. LK-2024-3A

Kontrollis Erki Leedmaa

Kuupäev juuni 2024