


x= 6443700
y= 591200

x= 6443550
y= 590850

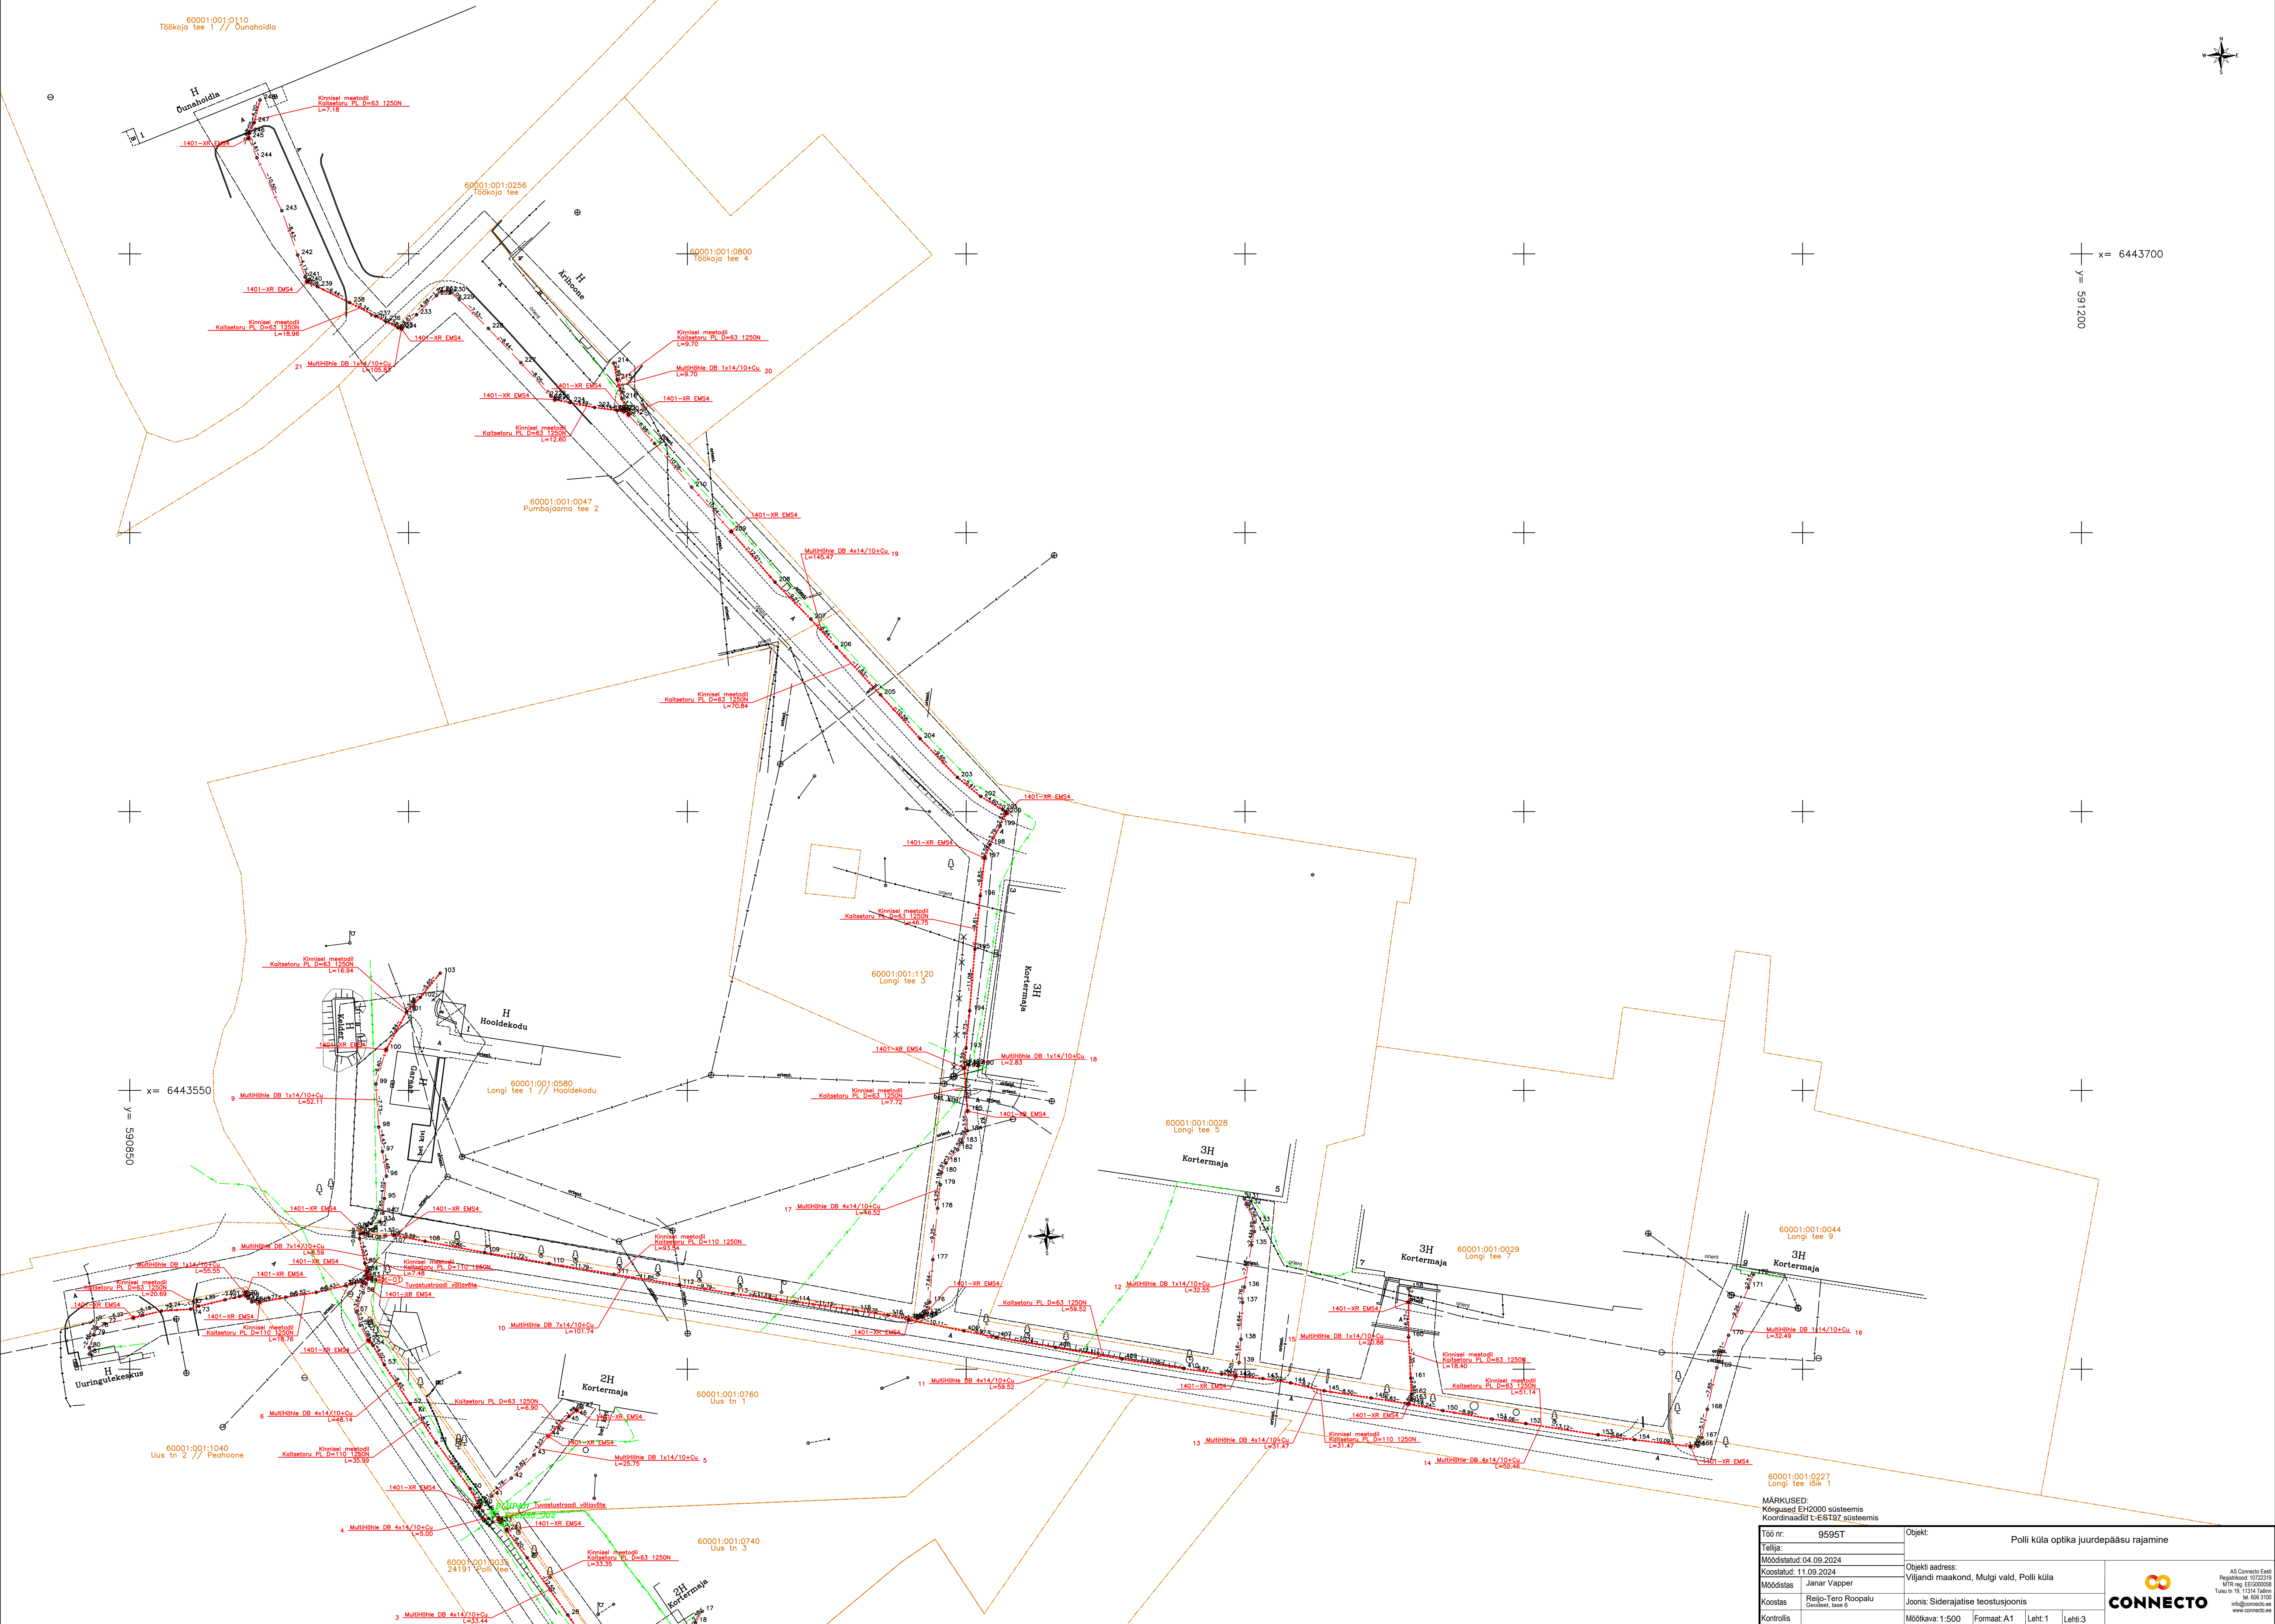


MARKUSED:
Kõrgused EH2000 süsteemis
Koordinaadid L-ES197 süsteemis

Töö nr:	9595T	Objekt:	Polli küla optika juurdepääsu rajamine
Tellijä:			
Moodustatud:	04.09.2024	Objekti aadress:	Viljandi maakond, Mulgi vald, Polli küla
Koostatud:	11.09.2024	Moodustas:	Janar Vapper
Koostas:	Reijo-Tero Roopalu Geodeet, tase 6	Joonis:	Siderajalise teostusjoonis
Kontrollis:		Mõõtkava:	1:500
		Formaat:	A1
		Leht:	1
		Lehti:	3

AS Connecto Eesti
Registreeritud 02/2018
MTR nr. E0000058
Tulu nr. 1114 Tallinn
tel. 668 3100
info@connecto.ee
www.connecto.ee

CONNECTO

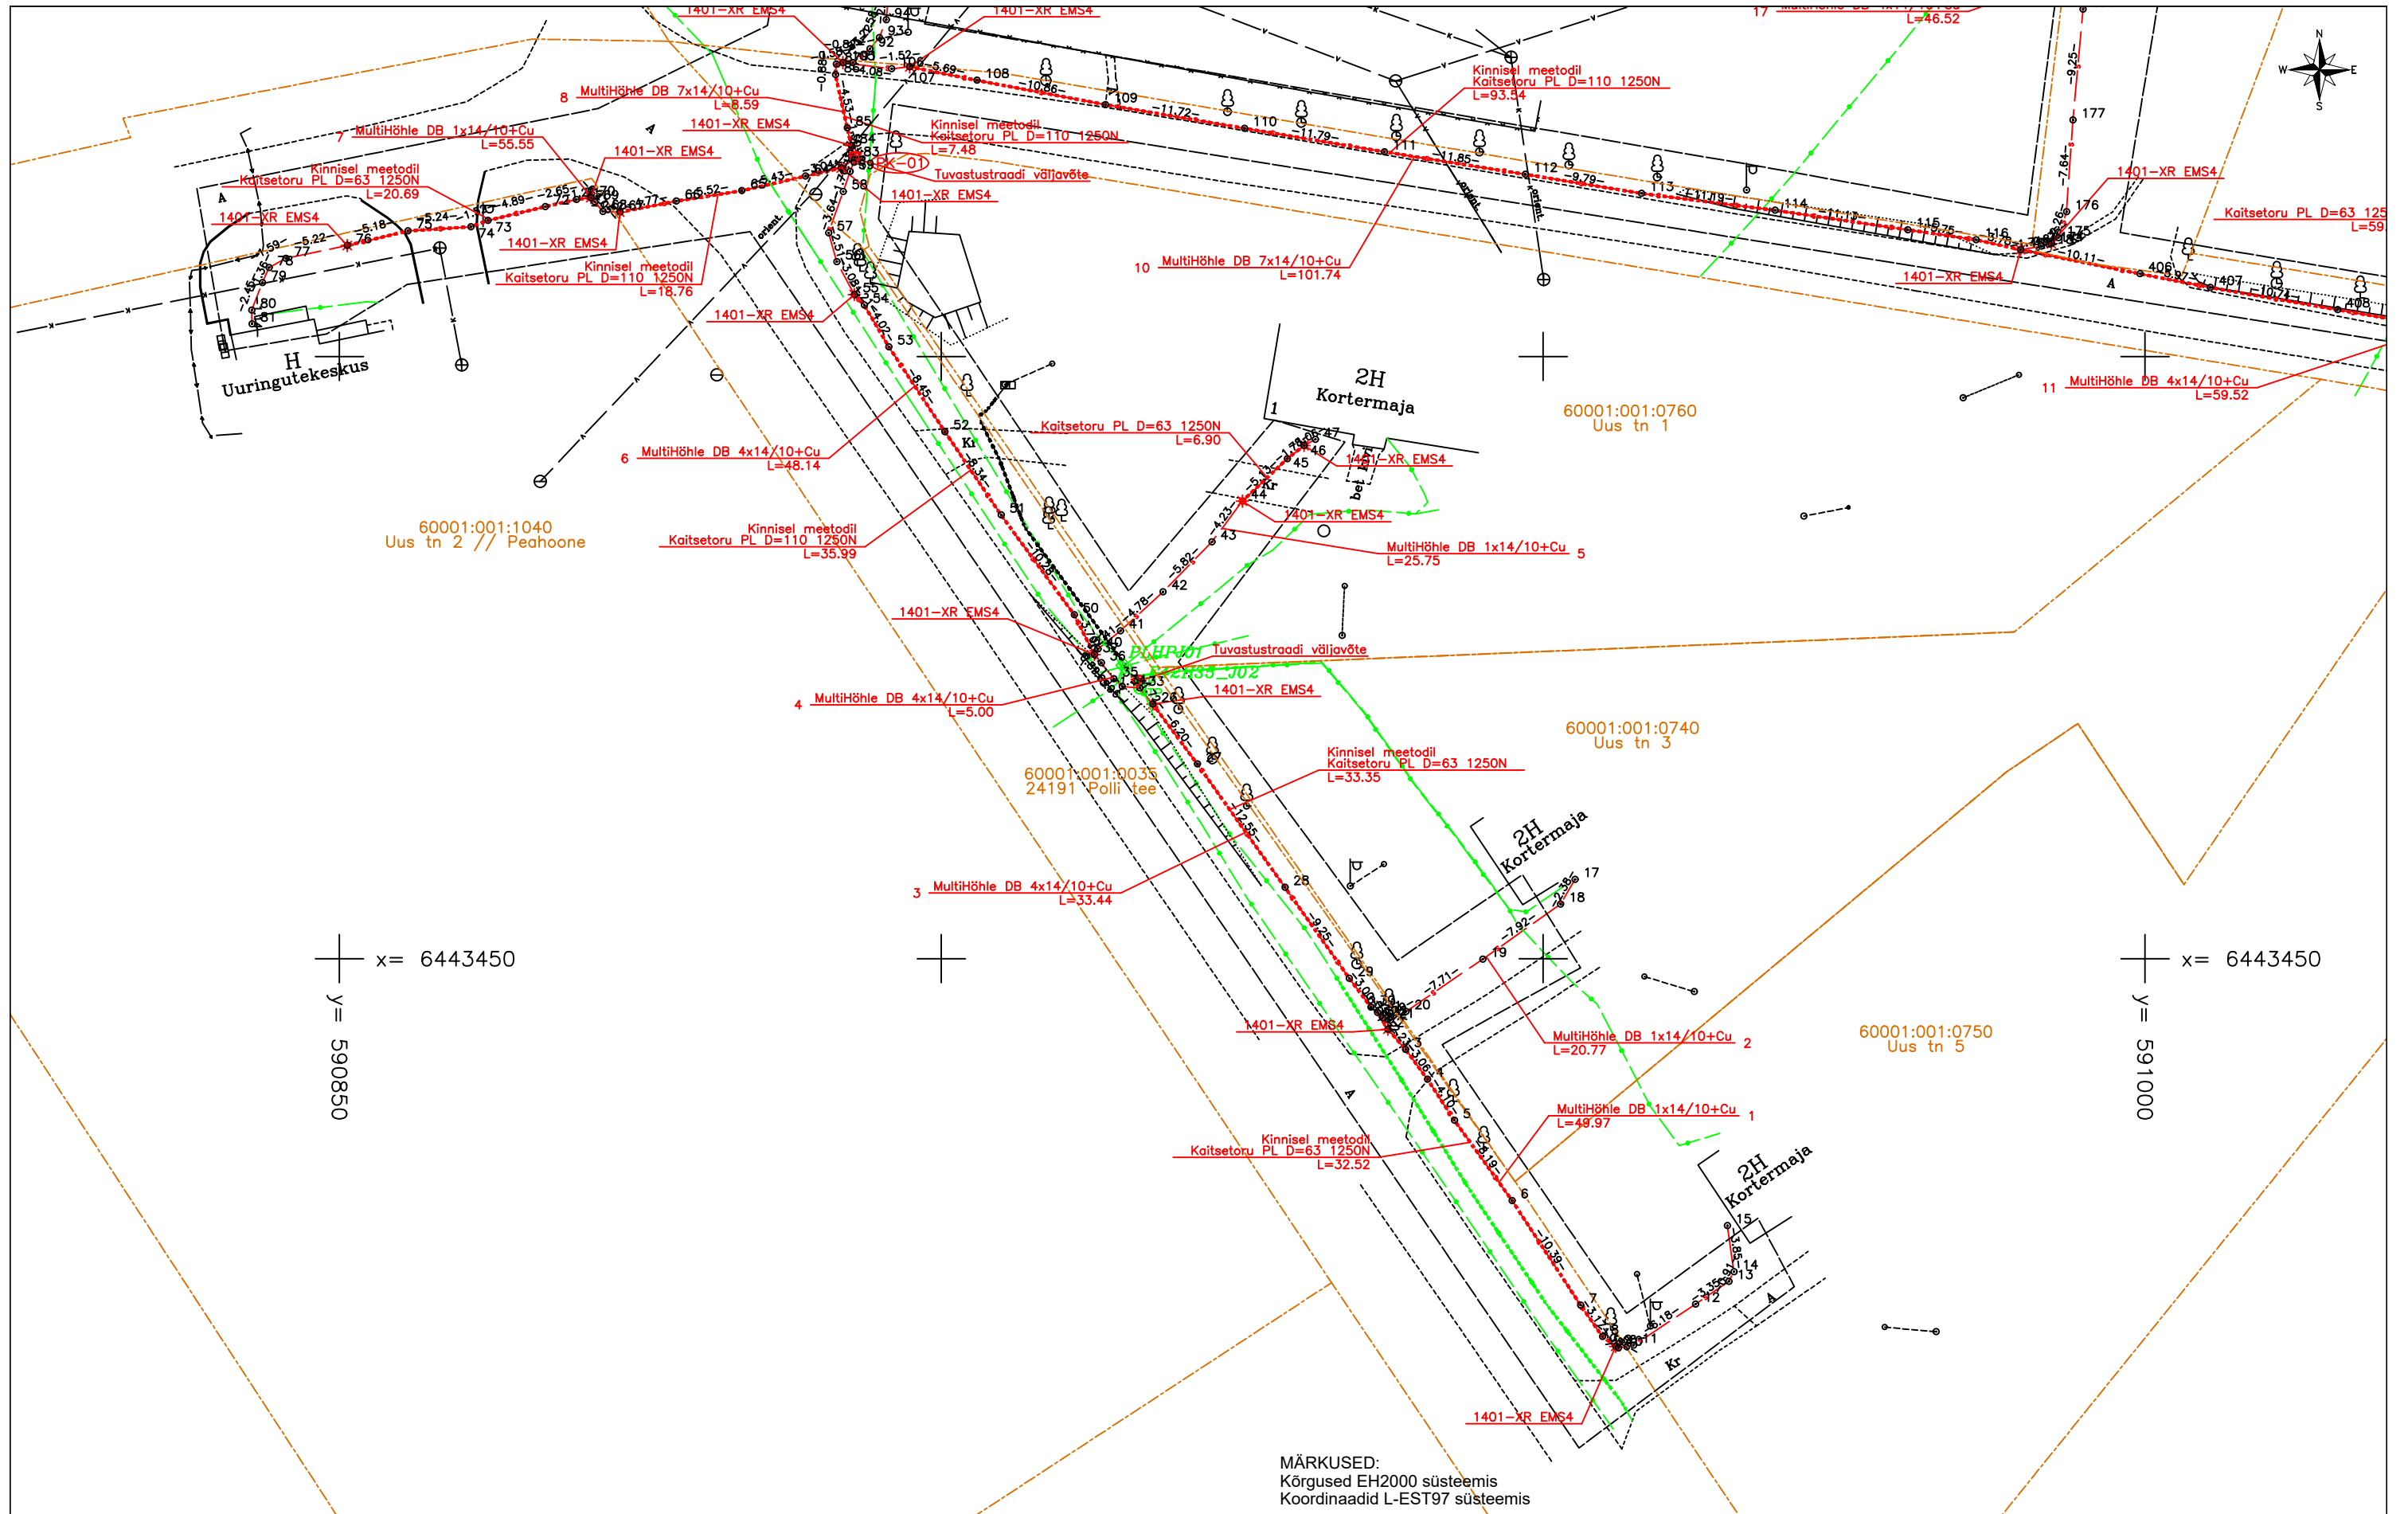

MÄRKUSED:
 Kõrgused EH2000 süsteemis
 Koordinaadid L-EST97 süsteemis

Töö nr:	9595T	Objekt:	Polli küla optika juurdepääsu rajamine		
Tellijä:		Objekti aadress:	Viljandi maakond, Mulgi vald, Polli küla		
Möödistatud:	04.09.2024	Joonis:	Siderajatise teostusjoonis		
Koostatud:	11.09.2024	Möötkava:	1:500	Formaat:	A3
Möödistas:	Janar Vapper	Leht:	2	Lehti:	3
Koostas:	Reijo-Tero Roopalu Geodeet, tase 6				
Kontrollis:					

AS Connecto Eesti
 Registrikood: 10722319
 MTR reg. EEG00058
 Tuisu tn 19, 11314 Tallinn
 tel. 606 3100
 info@connecto.ee
 www.connecto.ee

Punkti nr	Koordinaadid		Liinirajalise kõrgus H(m) (EH2000)	Liinirajalise sügavus h(m) maapinnast	Märkused
	x	y			
1 MultiHöhle DB 1x14/10+Cu					
1	6443445.52	590936.24	85.86	1.25	kaitsetoru
2	6443444.14	590937.10	85.81	1.30	kaitsetoru, markerpall
3	6443442.46	590938.57	85.65	1.65	kaitsetoru
4	6443440.00	590940.39	85.74	1.50	kaitsetoru
5	6443436.57	590942.63	85.67	1.25	kaitsetoru
6	6443429.92	590947.42	85.55	1.35	kaitsetoru
7	6443421.23	590953.11	85.47	1.35	kaitsetoru
8	6443418.63	590954.93	85.66	1.15	kaitsetoru
9	6443417.81	590956.03	85.65	1.15	kaitsetoru, markerpall
10	6443417.68	590956.25	85.87	0.95	käanupunkt
11	6443417.90	590957.51	86.23	0.60	käanupunkt
12	6443421.32	590962.66	86.27	0.75	käanupunkt
13	6443423.20	590965.43	86.46	0.65	käanupunkt
14	6443424.01	590965.84	86.54	0.60	käanupunkt
15	6443427.83	590965.30	86.27	0.95	käanupunkt
Punkti nr	Koordinaadid		Liinirajalise kõrgus H(m) (EH2000)	Liinirajalise sügavus h(m) maapinnast	Märkused
	x	y			
2 MultiHöhle DB 1x14/10+Cu					
17	6443456.58	590952.65	86.12	1.30	käanupunkt
18	6443454.53	590951.44	86.61	0.90	käanupunkt
19	6443449.96	590944.97	86.81	0.70	käanupunkt
20	6443445.61	590938.61	86.09	0.95	käanupunkt
21	6443444.90	590937.30	85.65	1.55	käanupunkt
22	6443445.09	590936.66	85.84	1.35	käanupunkt
23	6443445.52	590936.24	85.86	1.25	kaitsetoru
Punkti nr	Koordinaadid		Liinirajalise kõrgus H(m) (EH2000)	Liinirajalise sügavus h(m) maapinnast	Märkused
	x	y			
3 MultiHöhle DB 4x14/10+Cu					
25	6443472.47	590916.49	86.38	0.00	kaev
26	6443471.14	590917.58	86.54	0.50	kaitsetoru, markerpall
27	6443466.16	590921.27	85.86	1.20	kaitsetoru
28	6443455.93	590928.55	85.75	1.30	kaitsetoru
29	6443448.38	590933.89	85.67	1.40	kaitsetoru
30	6443445.97	590935.69	85.82	1.35	kaitsetoru
31	6443445.52	590936.24	85.86	1.25	kaitsetoru
Punkti nr	Koordinaadid		Liinirajalise kõrgus H(m) (EH2000)	Liinirajalise sügavus h(m) maapinnast	Märkused
	x	y			
4 MultiHöhle DB 4x14/10+Cu					
33	6443472.47	590916.49	86.38	0.00	kaev
34	6443472.60	590915.04	86.34	1.00	käanupunkt
35	6443473.25	590914.33	86.51	0.80	käanupunkt
36	6443474.58	590913.29	86.39	0.80	käanupunkt
37	6443475.26	590912.71	86.30	1.00	kaitsetoru, markerpall
Punkti nr	Koordinaadid		Liinirajalise kõrgus H(m) (EH2000)	Liinirajalise sügavus h(m) maapinnast	Märkused
	x	y			
5 MultiHöhle DB 1x14/10+Cu					
39	6443475.26	590912.71	86.30	1.00	kaitsetoru, markerpall
40	6443475.72	590913.01	86.37	0.95	käanupunkt
41	6443477.23	590914.88	86.31	0.80	käanupunkt
42	6443480.45	590918.42	86.46	0.70	käanupunkt
43	6443484.61	590922.48	86.75	0.60	käanupunkt
44	6443488.00	590925.01	86.86	0.65	kaitsetoru, markerpall
45	6443491.52	590928.74	86.74	0.80	kaitsetoru
46	6443492.61	590930.14	86.78	0.75	kaitsetoru, markerpall
47	6443493.11	590931.08	86.78	0.85	käanupunkt
Punkti nr	Koordinaadid		Liinirajalise kõrgus H(m) (EH2000)	Liinirajalise sügavus h(m) maapinnast	Märkused
	x	y			
6 MultiHöhle DB 4x14/10+Cu					
49	6443475.26	590912.71	86.30	1.00	kaitsetoru, markerpall
50	6443478.56	590911.05	86.24	0.95	kaitsetoru
51	6443486.84	590904.97	86.50	0.80	kaitsetoru
52	6443493.76	590900.30	86.70	0.60	kaitsetoru
53	6443500.80	590895.64	86.43	0.95	kaitsetoru
54	6443504.27	590893.61	86.53	0.85	kaitsetoru
55	6443505.15	590892.77	85.86	1.50	kaitsetoru, markerpall
56	6443507.86	590891.32	86.24	1.15	käanupunkt
57	6443510.27	590890.63	86.29	1.05	käanupunkt
58	6443513.70	590891.85	86.40	1.05	käanupunkt
59	6443515.37	590892.42	86.87	0.50	käanupunkt
60	6443516.45	590892.84	86.27	0.00	kaev
Punkti nr	Koordinaadid		Liinirajalise kõrgus H(m) (EH2000)	Liinirajalise sügavus h(m) maapinnast	Märkused
	x	y			
7 MultiHöhle DB 1x14/10+Cu					
62	6443516.45	590892.84	86.27	0.00	kaev
63	6443516.66	590891.69	86.42	0.90	kaitsetoru, markerpall
64	6443514.98	590888.72	86.20	1.20	kaitsetoru
65	6443513.77	590883.43	86.02	1.50	kaitsetoru
66	6443512.90	590877.98	85.84	1.50	kaitsetoru
67	6443511.99	590873.30	86.19	1.00	kaitsetoru, markerpall
68	6443512.04	590871.88	86.46	0.80	käanupunkt
69	6443512.85	590871.21	86.59	0.70	käanupunkt
70	6443513.19	590870.89	87.26	0.00	kaitsetoru, markerpall
71	6443513.04	590869.68	86.50	0.70	kaitsetoru
72	6443512.45	590867.09	86.08	1.10	kaitsetoru
73	6443511.30	590862.34	85.38	1.85	kaitsetoru
74	6443510.78	590860.92	84.85	2.15	kaitsetoru
75	6443510.43	590855.69	85.14	1.85	kaitsetoru
76	6443509.22	590850.66	86.39	0.50	kaitsetoru, markerpall
77	6443508.15	590845.54	86.30	0.50	käanupunkt
78	6443507.39	590844.15	86.25	0.50	käanupunkt
79	6443506.15	590843.59	86.21	0.55	käanupunkt
80	6443503.85	590842.72	86.15	0.60	käanupunkt
81	6443502.71	590842.74	86.07	0.65	käanupunkt
Punkti nr	Koordinaadid		Liinirajalise kõrgus H(m) (EH2000)	Liinirajalise sügavus h(m) maapinnast	Märkused
	x	y			
8 MultiHöhle DB 7x14/10+Cu					
83	6443516.45	590892.84	86.27	0.00	kaev
84	6443517.52	590892.52	86.66	0.80	kaitsetoru, markerpall
85	6443518.98	590892.18	86.50	1.15	kaitsetoru
86	6443523.40	590891.21	86.65	1.00	kaitsetoru
87	6443524.27	590891.27	86.66	0.95	kaitsetoru
88	6443524.40	590891.83	86.79	0.85	kaitsetoru, markerpall

Punkti nr	Koordinaadid		Liinirajalise kõrgus H(m) (EH2000)	Liinirajalise sügavus h(m) maapinnast	Märkused
	x	y			
9 MultiHöhle DB 1x14/10+Cu					
90	6443524.40	590891.83	86.79	0.85	kaitsetoru, markerpall
91	6443524.40	590892.65	86.72	0.90	käanupunkt
92	6443525.55	590894.06	86.91	0.70	käanupunkt
93	6443526.49	590894.85	86.93	0.70	käanupunkt
94	6443527.96	590895.42	87.11	0.45	käanupunkt
95	6443530.60	590895.66	87.20	0.50	käanupunkt
96	6443534.61	590896.03	87.17	0.65	käanupunkt
97	6443539.03	590895.31	87.26	0.65	käanupunkt
98	6443543.41	590894.65	87.33	0.70	käanupunkt
99	6443551.13	590894.14	87.47	0.70	käanupunkt
100	6443557.27	590895.96	87.44	0.75	kaitsetoru, markerpall
101	6443564.16	590899.71	87.31	0.80	kaitsetoru
102	6443566.66	590902.08	87.30	0.80	kaitsetoru
103	6443571.02	590905.67	87.60	0.50	kaitsetoru
Punkti nr	Koordinaadid		Liinirajalise kõrgus H(m) (EH2000)	Liinirajalise sügavus h(m) maapinnast	Märkused
	x	y			
10 MultiHöhle DB 7x14/10+Cu					
105	6443524.40	590891.83	86.79	0.85	kaitsetoru, markerpall
106	6443523.89	590895.87	86.69	0.90	käanupunkt
107	6443524.06	590897.38	86.74	0.90	kaitsetoru, markerpall
108	6443522.93	590902.96	86.15	1.45	kaitsetoru
109	6443520.92	590913.63	85.45	2.35	kaitsetoru
110	6443518.95	590925.18	85.36	2.60	kaitsetoru
111	6443517.00	590936.81	85.50	2.70	kaitsetoru
112	6443515.13	590948.51	85.66	2.60	kaitsetoru
113	6443513.55	590958.17	85.57	2.75	kaitsetoru
114	6443512.14	590969.27	86.20	2.05	kaitsetoru
115	6443510.53	590980.28	86.56	1.55	kaitsetoru
116	6443509.69	590985.97	87.15	0.95	kaitsetoru
117	6443508.87	590989.66	87.30	0.75	kaitsetoru, markerpall
118	6443509.17	590991.37	87.02	1.00	käanupunkt
119	6443509.37	590992.21	87.16	0.80	markerpall
Punkti nr	Koordinaadid		Liinirajalise kõrgus H(m) (EH2000)	Liinirajalise sügavus h(m) maapinnast	Märkused
	x	y			
11 MultiHöhle DB 4x14/10+Cu					
405	6443508.87	590989.66	87.30	0.75	kaitsetoru, markerpall
406	6443506.87	590999.56	86.64	1.50	kaitsetoru
407	6443505.73	591005.42	86.53	1.40	kaitsetoru
408	6443503.88	591016.01	86.27	1.40	kaitsetoru
409	6443501.83	591027.94	86.14	1.30	kaitsetoru
410	6443500.10	591039.00	85.82	1.35	kaitsetoru
411	6443499.13	591045.80	86.02	1.05	kaitsetoru
412	6443498.72	591048.30	86.02	1.05	kaitsetoru, markerpall
Punkti nr	Koordinaadid		Liinirajalise kõrgus H(m) (EH2000)	Liinirajalise sügavus h(m) maapinnast	Märkused
	x	y			
12 MultiHöhle DB 1x14/10+Cu					
131	6443530.57	591049.86	87.23	0.60	käanupunkt
132	6443529.54	591050.19	87.13	0.60	käanupunkt
133	6443526.35	591051.75	86.97	0.75	käanupunkt
134	6443524.66	591051.66	86.93	0.90	käanupunkt
135	6443522.27	591051.19	86.43	1.30	käanupunkt
136	6443514.72	591049.86	86.15	1.30	käanupunkt
137	6443511.98	591049.55	86.01	1.30	käanupunkt
138	6443505.35	591049.25	85.72	1.30	käanupunkt
139	6443501.19	591048.95	85.98	1.05	käanupunkt
140	6443498.72	591048.30	86.02	1.05	kaitsetoru, markerpall
Punkti nr	Koordinaadid		Liinirajalise kõrgus H(m) (EH2000)	Liinirajalise sügavus h(m) maapinnast	Märkused
	x	y			
13 MultiHöhle DB 4x14/10+Cu					
142	6443498.72	591048.30	86.02	1.05	kaitsetoru, markerpall
143	6443498.32	591053.18	85.80	1.15	kaitsetoru
144	6443497.55	591058.14	85.64	1.30	kaitsetoru
145	6443496.12	591064.19	85.63	1.35	kaitsetoru
146	6443494.83	591072.60	85.85	1.15	kaitsetoru
147	6443493.78	591079.34	86.14	0.95	kaitsetoru, markerpall
Punkti nr	Koordinaadid		Liinirajalise kõrgus H(m) (EH2000)	Liinirajalise sügavus h(m) maapinnast	Märkused
	x	y			
14 MultiHöhle DB 4x14/10+Cu					
149	6443493.78	591079.34	86.14	0.95	kaitsetoru, markerpall
150	6443492.56	591085.46	86.05	1.30	kaitsetoru
151	6443491.05	591094.33	86.16	1.35	kaitsetoru
152	6443490.24	591100.34	86.28	1.20	kaitsetoru
153	6443488.23	591113.30	86.42	1.20	kaitsetoru
154	6443487.35	591119.88	86.44	1.20	kaitsetoru
155	6443486.14	591129.89	86.85	0.75	kaitsetoru, markerpall
156	6443486.19	591131.22	86.87	0.75	käanupunkt
Punkti nr	Koordinaadid		Liinirajalise kõrgus H(m) (EH2000)	Liinirajalise sügavus h(m) maapinnast	Märkused
	x	y			
15 MultiHöhle DB 1x14/10+Cu					
158	6443514.48	591079.27	87.00	1.30	käanupunkt
159	6443512.00	591079.34	87.34	0.75	kait