ASENDIPLAAN
M 1 : 50 000

Kaardileht nr 6332 Kohila

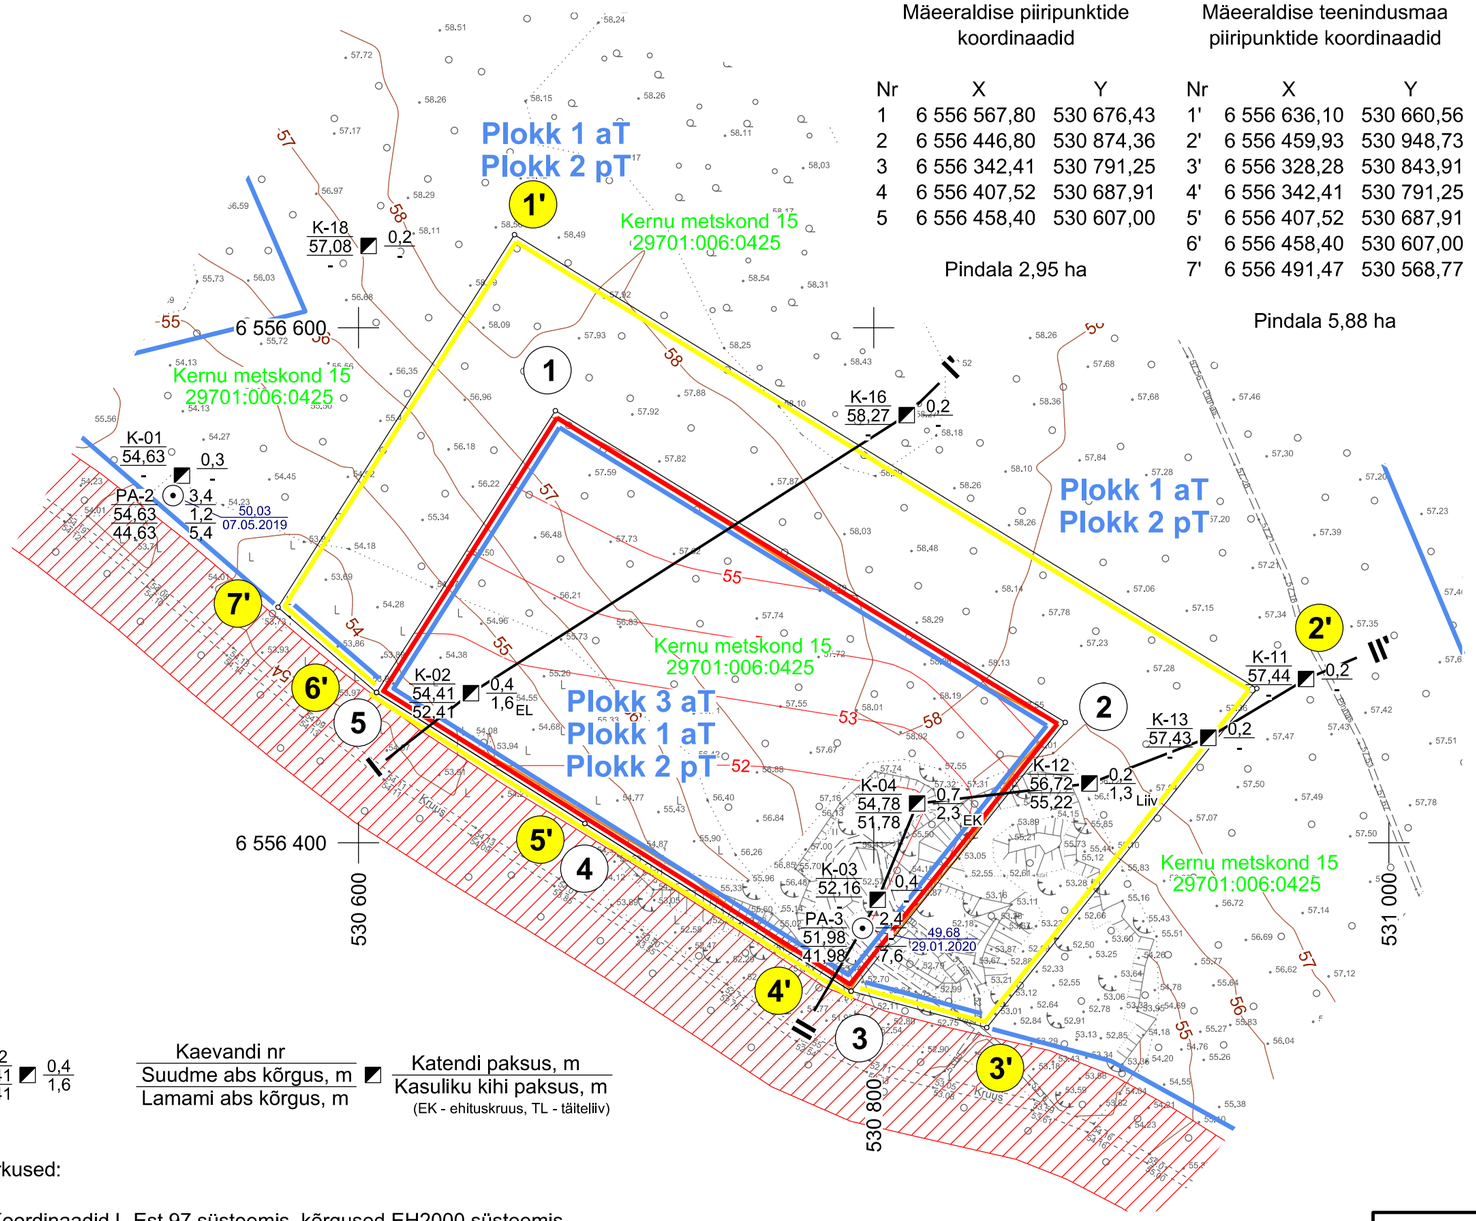

Mäeeraldise piiripunktide koordinaadid

Nr	X	Y
1	6 556 567,80	530 676,43
2	6 556 446,80	530 874,36
3	6 556 342,41	530 791,25
4	6 556 407,52	530 687,91
5	6 556 458,40	530 607,00

Pindala 2,95 ha

Mäeeraldise teenindusmaa piiripunktide koordinaadid

Nr	X	Y
1'	6 556 636,10	530 660,56
2'	6 556 459,93	530 948,73
3'	6 556 328,28	530 843,91
4'	6 556 342,41	530 791,25
5'	6 556 407,52	530 687,91
6'	6 556 458,40	530 607,00
7'	6 556 491,47	530 568,77

Pindala 5,88 ha

N

1 — Mäeeraldise piir, piiripunkt ja piiripunkti number

1' — Mäeeraldise teenindusmaa piir, piiripunkt ja piiripunkti number

Ploki piir (aT - aktiivne tarbevaru, pT - passiivne tarbevaru)

Nõlvaterviku alumine piir

55 — Maapinna samakõrgusjoon, m

52 — Mäeeraldise lamami samakõrgusjoon, m

Kernu metskond 15 29701:006:0425 — Katastriüksuse nimi, piir ja tunnus

Geoloogilise läbilõike joon

50,03 07.05.2019 — Veetaseme abs. kõrgus, mõõdistamise kuupäev

Teekaitsevöönd

K-02 54,41 52,41 0,4 1,6 — Kaevandi nr / Suudme abs kõrgus, m / Lamami abs kõrgus, m — Katendi paksus, m / Kasuliku kihi paksus, m (EK - ehituskruus, TL - täiteliiv)

0 40 80 m

Märkused:

1. Koordinaadid L-Est 97 süsteemis, kõrgused EH2000 süsteemis.
2. Asendiplaan: Maa-ameti X-GIS kaardirakendus.
3. Plaani koostamisel on kasutatud:
   - Maa-ameti väljastatud katastriüksuste piiriandmeid (seisuga 02.05.2023);
   - Maa-ameti aluskaartide avalikku WMS-teenust (kitsenduste andmed);
   - Keskkonnaregistri Kirikla maardla plokkide ja mäeeraldiste piiriandmeid (seisuga 31.03.2023);
   - Harju maakonna Kirikla uuringuruumi geoloogilise uuringu aruanne (varu seisuga 01.02.2020) (OÜ Inseneribüroo STEIGER, töö nr 20/2914).
4. Nõlvaterviku ülemine piir ühtib mäeeraldise piiriga.
5. Kasutatud tarkvara: Bentley PowerCivil for Baltics V8i (litsents: 70000661800020).

Objekti nimetus ja aadress: Kirikla kruusakarjäär, Saku vald, Harju maakond	Joonise sisu: Mäeeraldise plaan
Loa omanik: **AS Tariston**, Toompuiestee 35, 10149 Tallinn, tariston@tariston.ee — *(Allkirjastatud digitaalselt/ (esindaja nimi ja allkiri))*	Graafiline lisa 1/3
	Mõõtkava 1 : 2000
OÜ Inseneribüroo STEIGER, Männiku tee 104, 11216 Tallinn, +372 668 1011, info@steiger.ee	Koostas Hendrik Klaas /Allkirjastatud digitaalselt/
	Kuupäev 03.05.2023
	Kinnitas Erki Vaguri /Allkirjastatud digitaalselt/
	Töö nr 23/4385