




OJAÄÄRSE UUS TORUSILD  
VAADE PAREMALT (SISSEVOOL)  
M 1:50

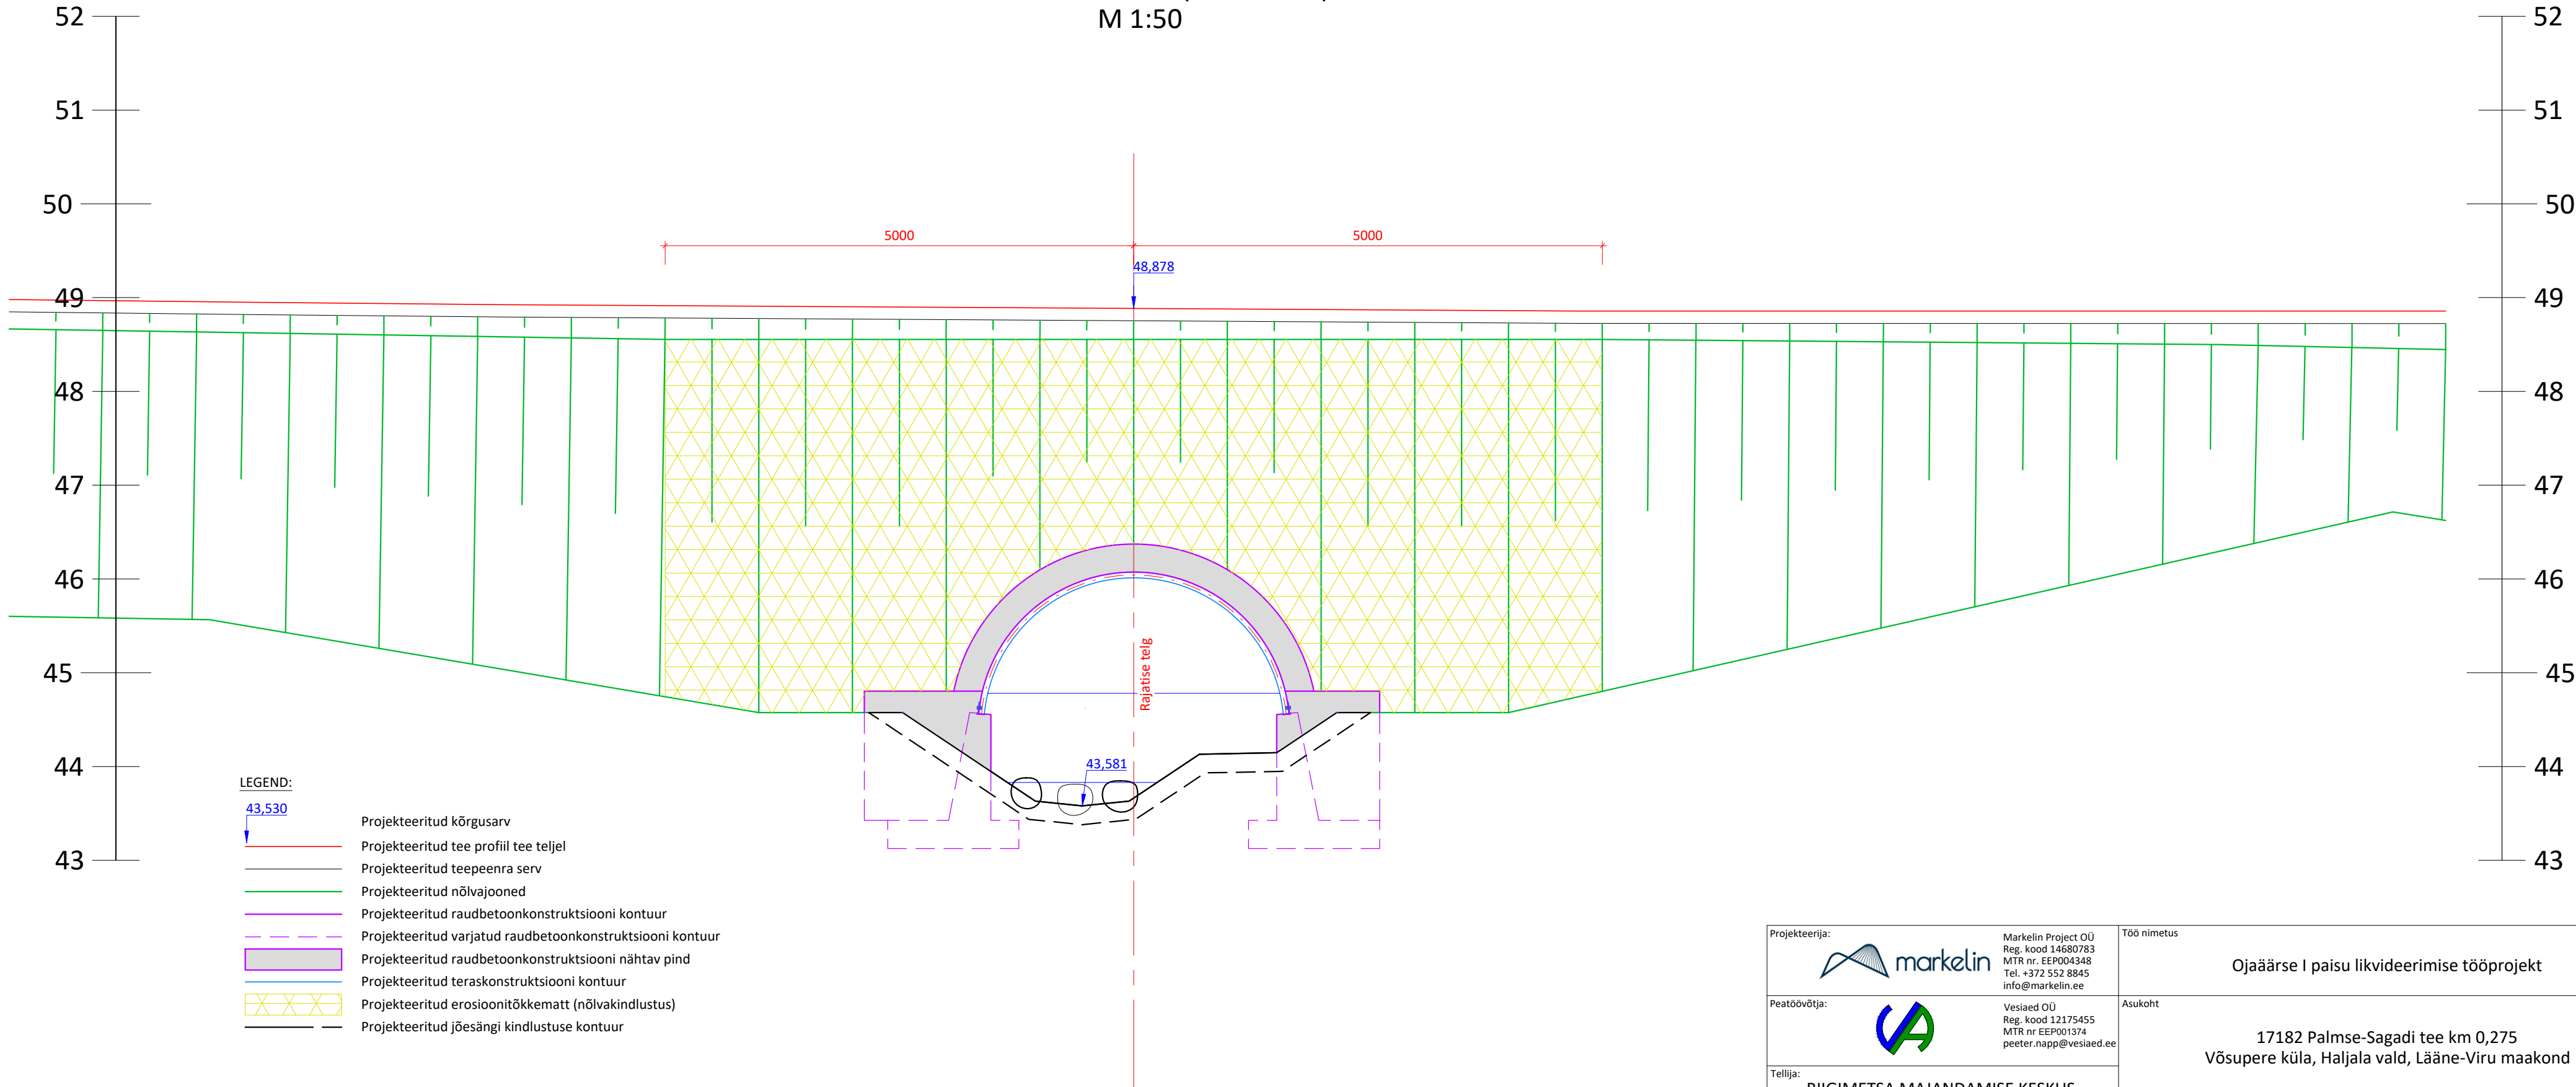

Projekteerija:  Markelin Project OÜ Reg. kood 14680783 MTR nr. EEP004348 Tel. +372 552 8845 info@markelin.ee			Töö nimetus  Ojaäärse I paisu likvideerimise tööprojekt		
Peatöövõtja:  Vesiaed OÜ Reg. kood 12175455 MTR nr EEP001374 peeter.napp@vesiaed.ee			Asukoht  17182 Palmse-Sagadi tee km 0,275 Võsupere küla, Haljala vald, Lääne-Viru maakond		
Tellija: <b>RIIGIMETSA MAJANDAMISE KESKUS</b>			Joonise nimetus <b>TORUSILLA VAADE PAREMALT (SISSEVOOLULT)</b>		Mõõtkava <b>M 1:50</b>
Insener / Engineer:	Martti Kelindeman		Töö nr	Staadium	Kõide; eriosa
Valdkonnajuht / Discipline manager:	Martti Kelindeman		<b>P25003</b>	<b>TP</b>	<b>TS</b>
Projektiijuht / Project manager:	Peeter Napp				Joonise nr
Fail / Kuupäev:	P25003_TP_TS-5-001_Yldjoonised.dwg / 28.11.2025				<b>6-103</b>