




OJAÄÄRSE UUS TORUSILD
VAADE VASAKULT (VÄLJAVOOL)
M 1:50

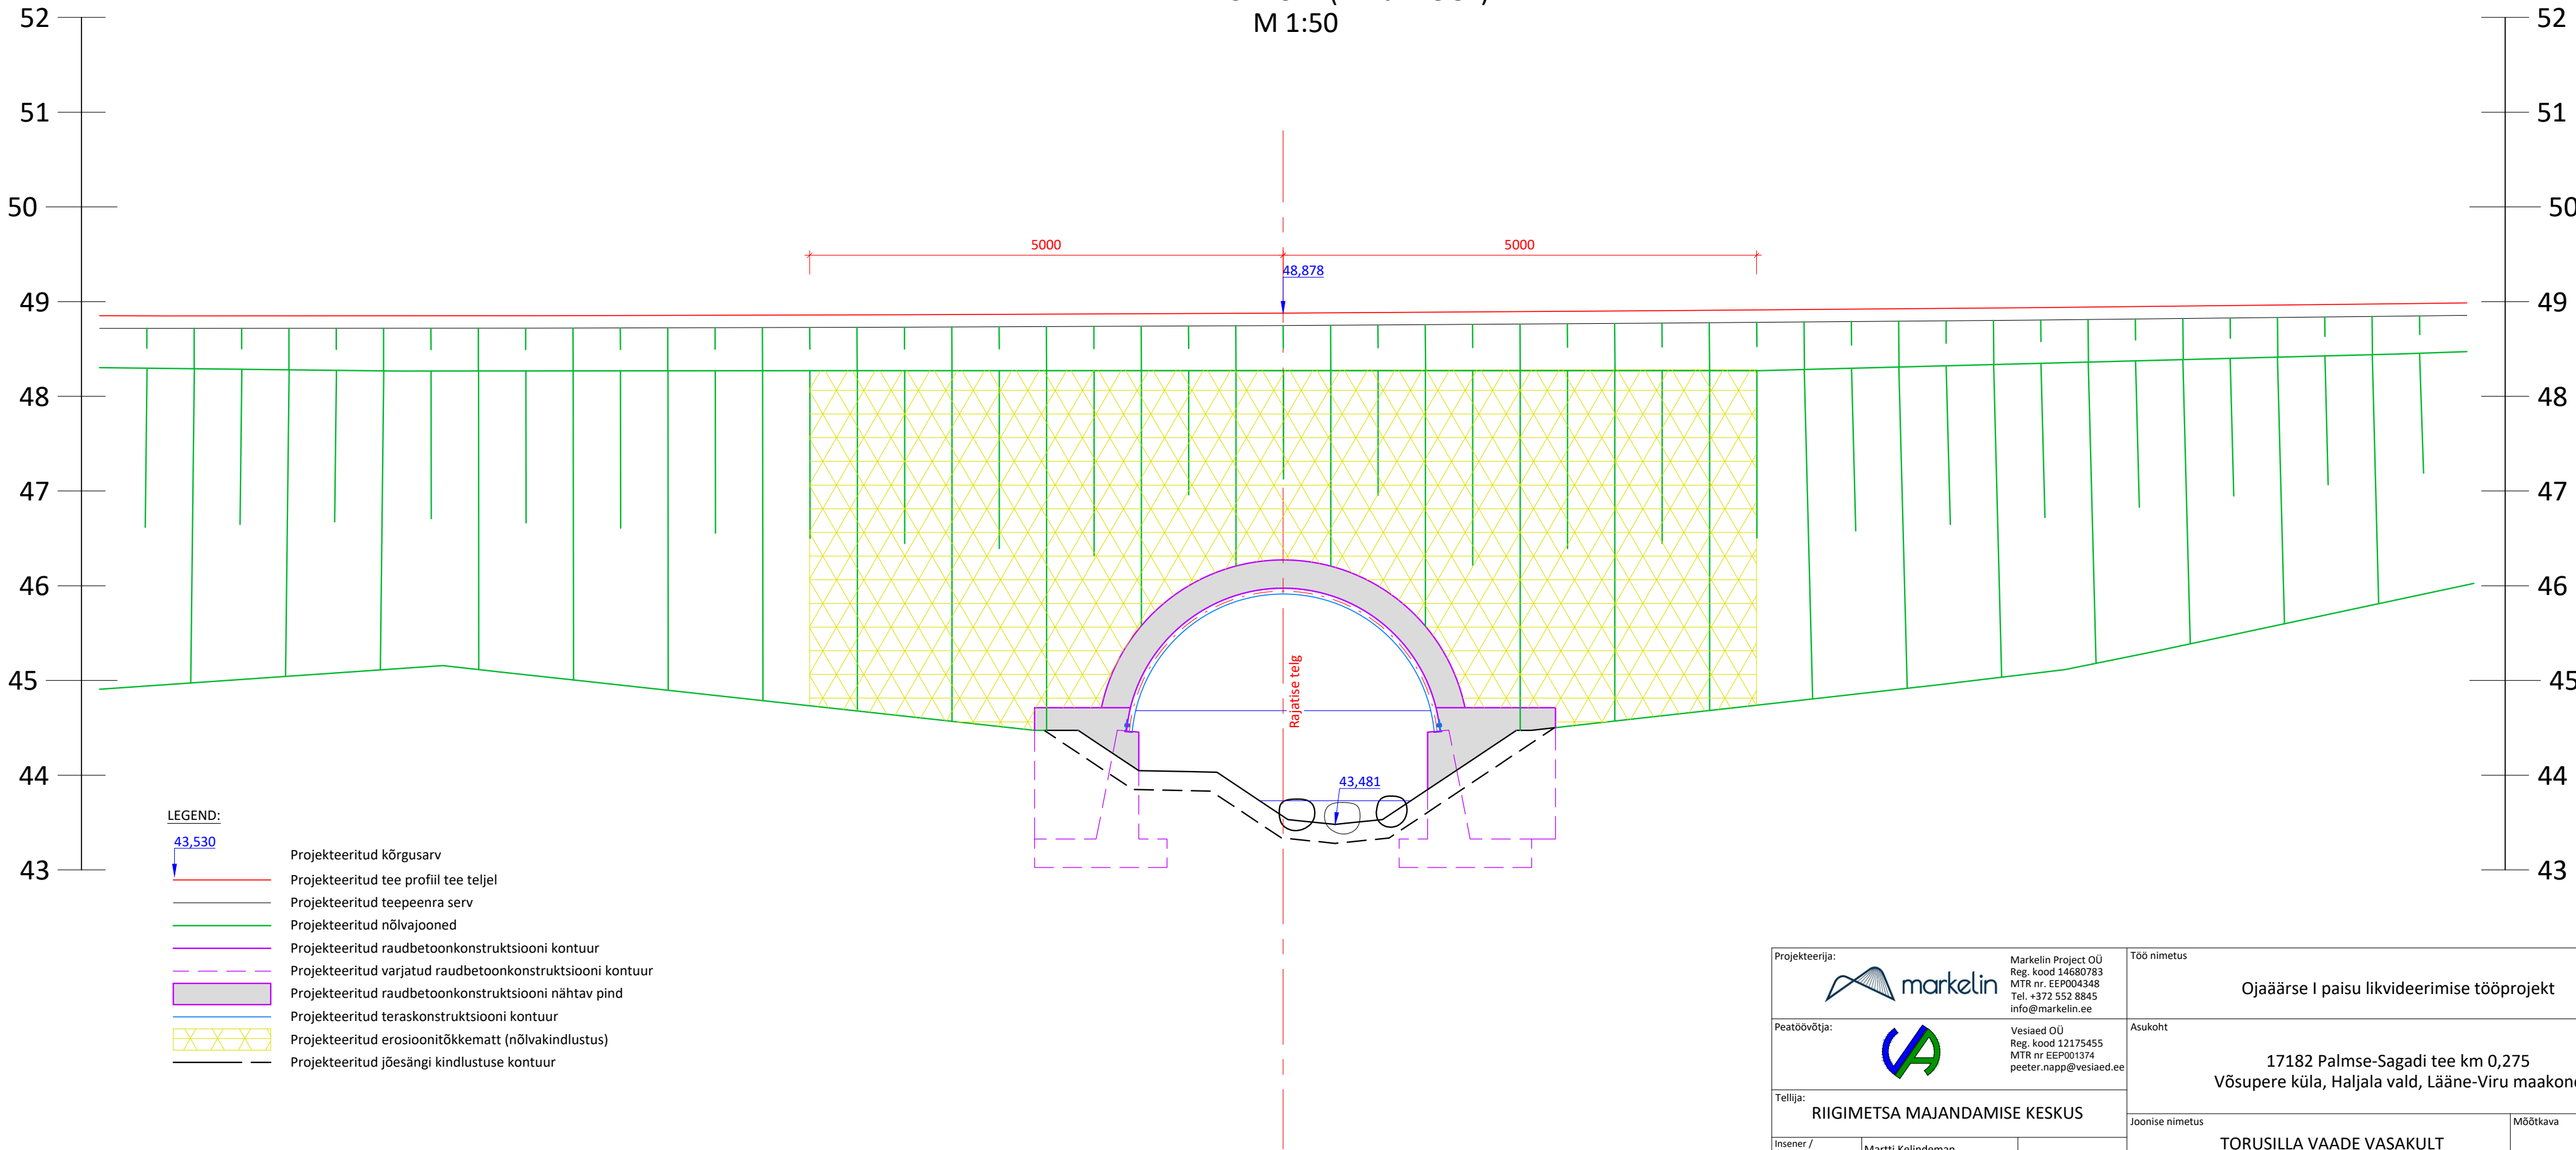

- LEGEND:
- 43,530
↓ Projekteeritud kõrgusarv
 - Projekteeritud tee profiil tee teljel
 - Projekteeritud teepeenra serv
 - Projekteeritud nõlvajooned
 - Projekteeritud raudbetoonkonstruktsiooni kontuur
 - - - Projekteeritud varjatud raudbetoonkonstruktsiooni kontuur
 - ▬ Projekteeritud raudbetoonkonstruktsiooni nähtav pind
 - Projekteeritud teraskonstruktsiooni kontuur
 - ▨ Projekteeritud erosioonitõkkematt (nõlvakindlustus)
 - — Projekteeritud jõesängi kindlustuse kontuur

Projekteerija:  Markelin Project OÜ Reg. kood 14680783 MTR nr. EEP004348 Tel. +372 552 8845 info@markelin.ee			Töö nimetus Ojaäärse I paisu likvideerimise tööprojekt			
Peatöövõtja:  Vesiaed OÜ Reg. kood 12175455 MTR nr EEP001374 peeter.napp@vesiaed.ee			Asukoht 17182 Palmse-Sagadi tee km 0,275 Võsupere küla, Haljala vald, Lääne-Viru maakond			
Tellija: RIIGIMETSA MAJANDAMISE KESKUS			Joonise nimetus TORUSILLA VAADE VASAKULT (VÄLJAVOOLULT)		Mõõtkava M 1:50	
Insener / Engineer:	Martti Kelindeman		Töö nr	Staadium	Kõide; eriosa	Joonise nr
Valdkonnajuht / Discipline manager:	Martti Kelindeman		P25003	TP	TS	6-104
Projektiijuht / Project manager:	Peeter Napp					
Fail / Kuupäev: P25003_TP_TS-5-001_Yldjoonised.dwg / 28.11.2025						