


**Märksused:**

- Maakaabel paigaldada 0,7m sügavusele, ristumisel sõiduteega 1m sügavusele ja 750N torusse. Ristumisel teise tehnovõrguga paigaldada maakaabel evos ja tagada nõutavad vahetähtsused.
- Peale kaevetööde lõppu taastada töödele eelnevad olukorrad. Taastada katted.
- Paigaldus- ja ehitustööde juhenduse k.o. projektist, kehtivast eeskirjast ja Elektritevi OÜ ning teiste asjundaste organisatsioonide koostööst esitatud nõuetest.
- Elektrikaablit vähim sügavus riigi põhimaantee katte ja mulde all on 2,2m. Avatud kaeviku vähim kaugus riigete nõrva alakaablist peonest on 1,0m. Kaabli vähim sügavus riigete maal, muude nõlvast kuni 1m kaugusel on 1,2m.



Projekt		Hapniku 1 võrgu rekonstrueerimine II-etapp, Pinksa küla, Viljandi vald, Viljandi maakond		Töö		Enneti Connect OÜ	
Autor		Elektripaigaldise plaan		Mastaab		L8822-1-1	
Projektor	Kello Ahoja	Projektor	Kello Ahoja	Töö staadium	M 1:500	Revisioon	
Disaininud	Kello Ahoja	Disaininud	Kello Ahoja	Revisioon		Revisioon	
Kontrollinud	Kello Ahoja	Kontrollinud	Kello Ahoja	Revisioon		Revisioon	
E-paas: <a href="mailto:info@ennect.com">info@ennect.com</a>		E-paas: <a href="mailto:info@ennect.com">info@ennect.com</a>		Tel: +372 61 2211		Tel: +372 61 2211	
Faks: +372 61 2211		Faks: +372 61 2211		Projekt nr: 120248		Projekt nr: 120248	