



ASENDIPLAAN  
M 1 : 50 000

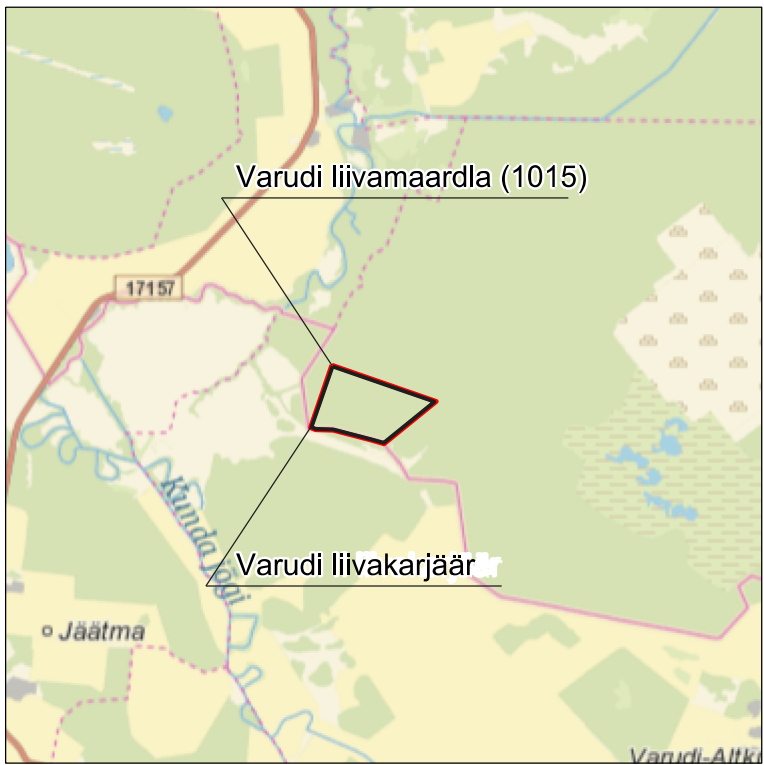

Kaardileht nr 6434 (Rakvere)

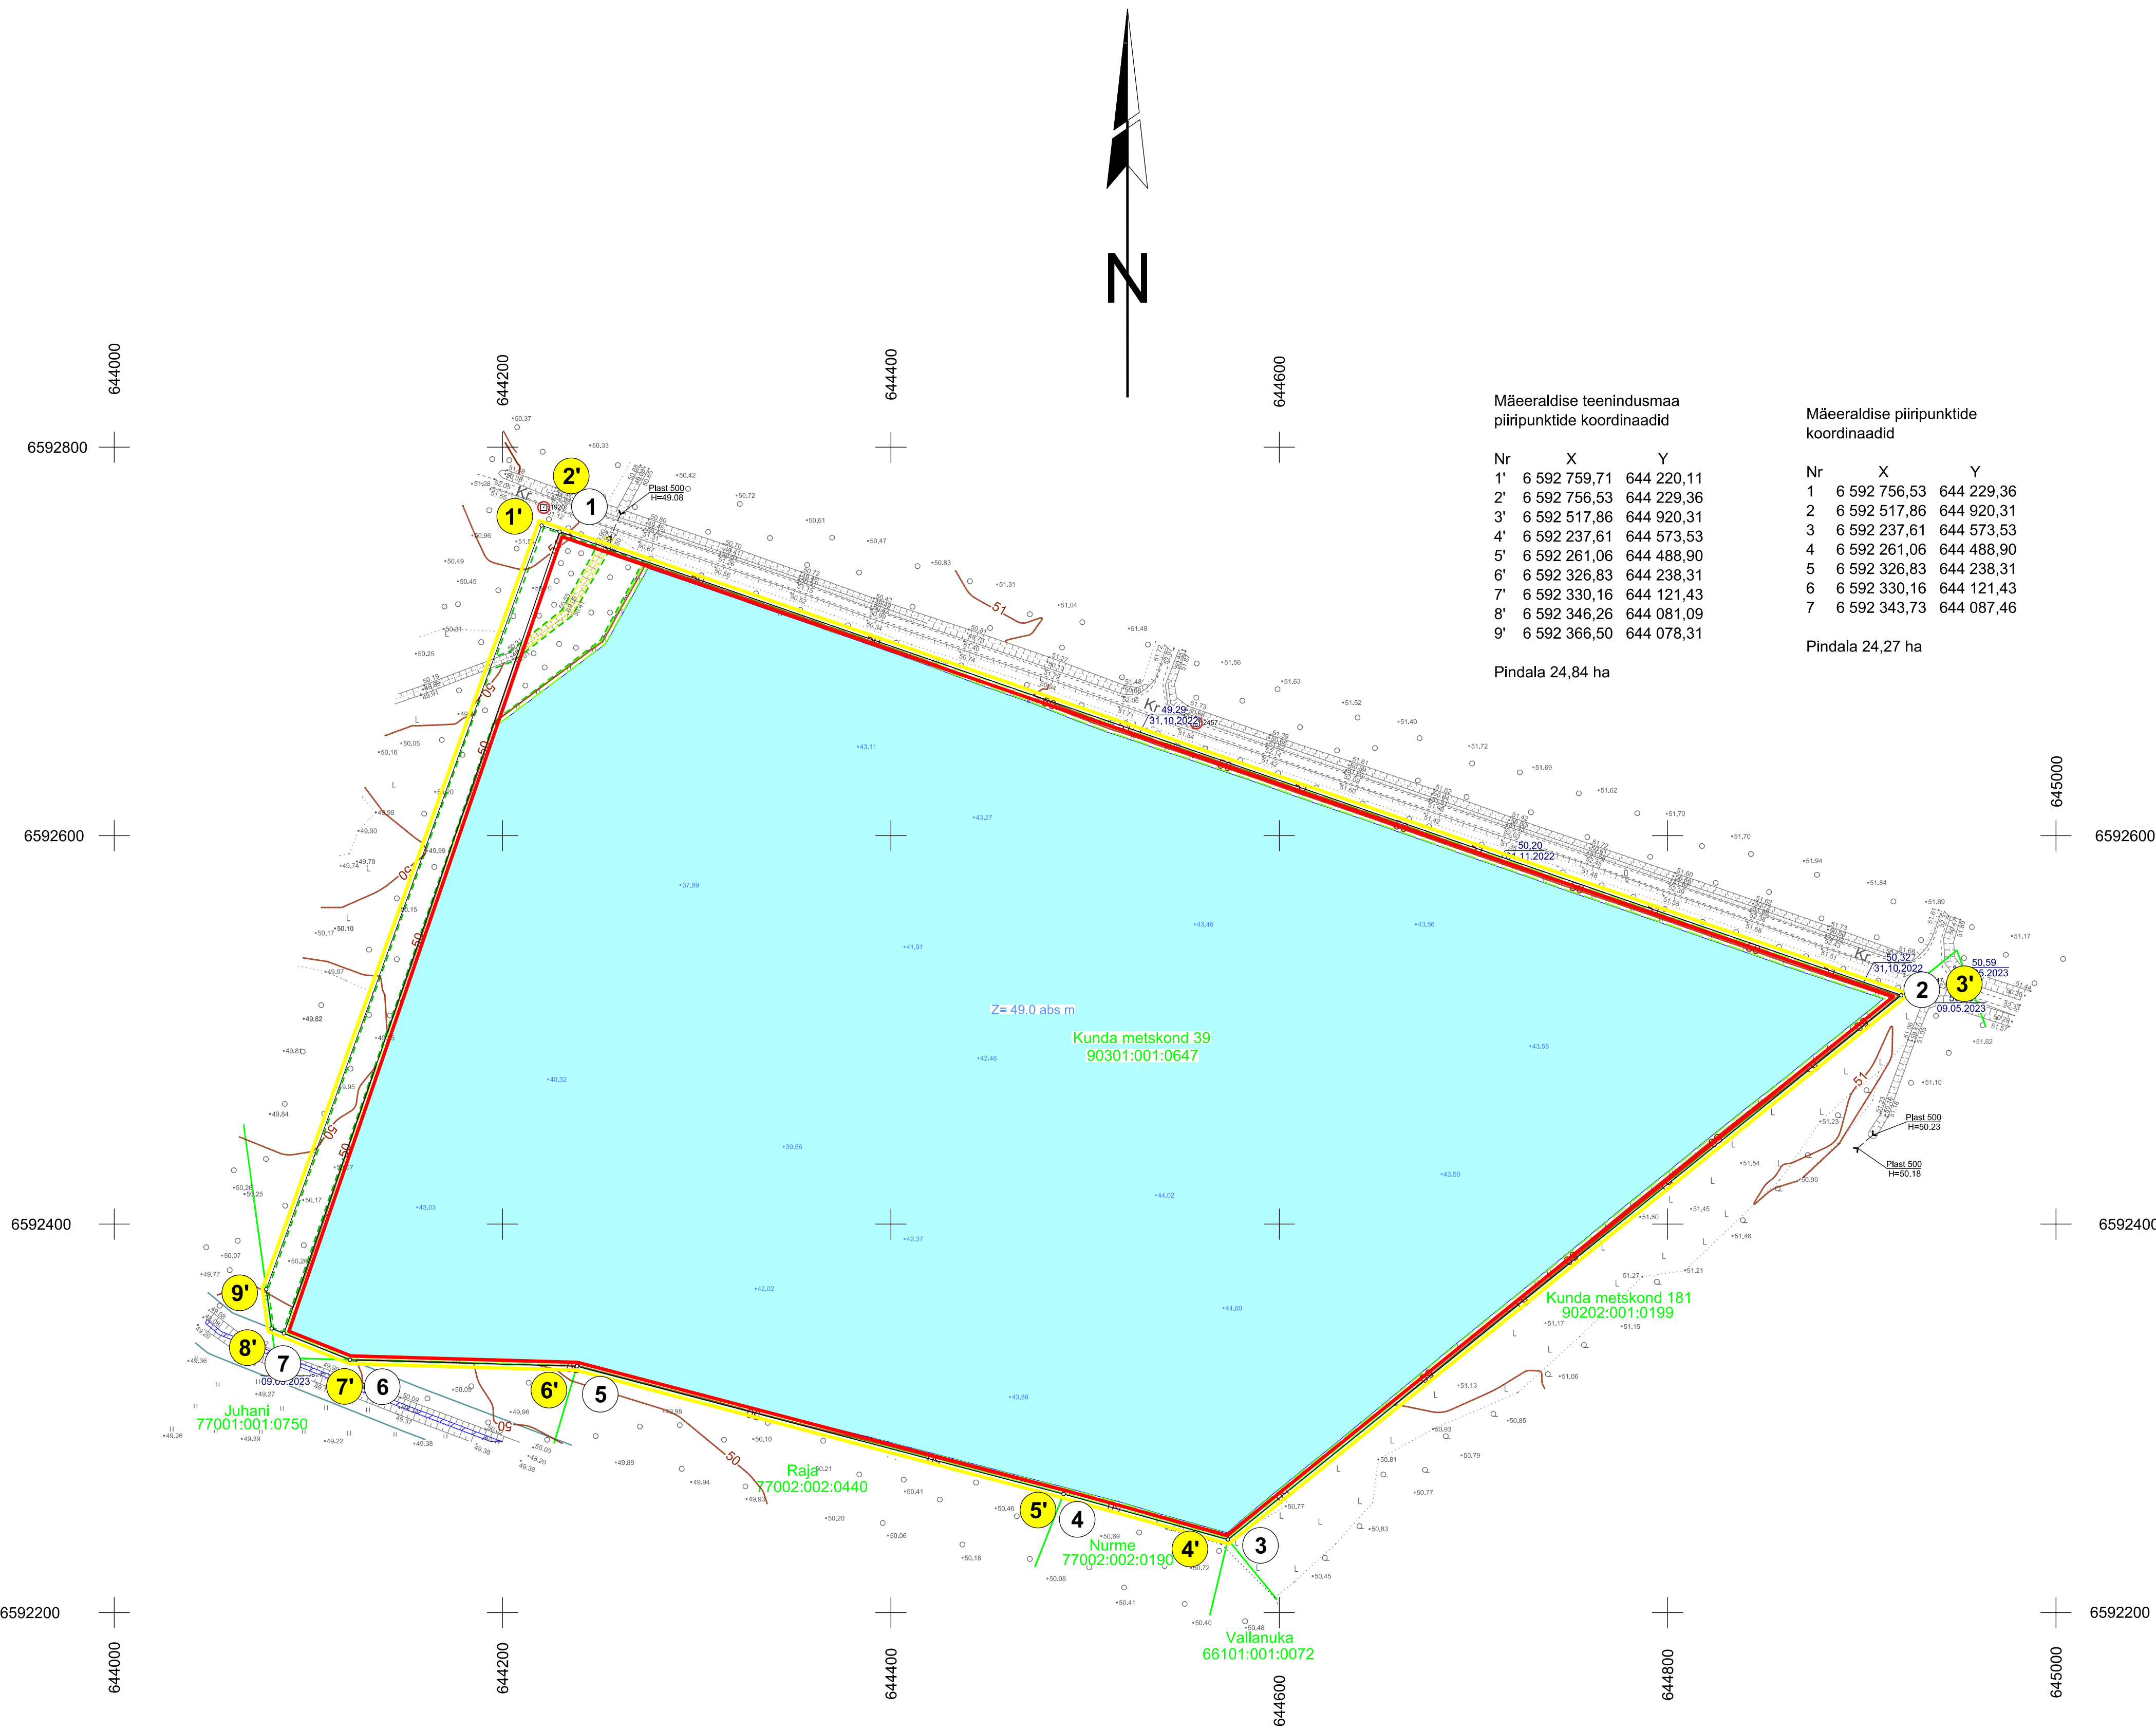

Mäeeraldise teenindusmaa  
piiripunktide koordinaadid

Nr	X	Y
1'	6 592 759,71	644 220,11
2'	6 592 756,53	644 229,36
3'	6 592 517,86	644 920,31
4'	6 592 237,61	644 573,53
5'	6 592 261,06	644 488,90
6'	6 592 326,83	644 238,31
7'	6 592 330,16	644 121,43
8'	6 592 346,26	644 081,09
9'	6 592 366,50	644 078,31

Pindala 24,84 ha

Mäeeraldise piiripunktide  
koordinaadid

Nr	X	Y
1	6 592 756,53	644 229,36
2	6 592 517,86	644 920,31
3	6 592 237,61	644 573,53
4	6 592 261,06	644 488,90
5	6 592 326,83	644 238,31
6	6 592 330,16	644 121,43
7	6 592 343,73	644 087,46

Pindala 24,27 ha

- 1 Mäeeraldise piir, piiripunkt ja piiripunkti number
- 1' Mäeeraldise teenindusmaa piir, piiripunkt ja piiripunkti number
- Ploki piir (aT - aktiivne tarbevaru, aR - aktiivne reservvaru, pT - passiivne tarbevaru, pR - passiivne reservvaru)
- Maardla piir (asendiplaanil)
- Kunda metskond 39 90301:001:0647 Katastriüksuse nimi, piir ja tunnus
- Maapinna samakõrgusjoon, m
- Tekkiva tehisveekogu põhjakõrgus, abs m
- Z= 49,0 abs m Tekkiva tehisveekogu pinnakõrgus, abs m
- Tekkiv tehisveekogu, pindala 23,23 ha
- Metsamaaks korrastatav ala, pindala 0,71 ha
- Rohumaaks korrastatav ala, pindala 0,70 ha
- Maaparandussüsteemi taastamine, pindala 0,20 ha
- Maaparandussüsteemi eesvoolu kaitsevõõnd

Märkused:

- Koordinaadid L-Est 97 süsteemis, kõrgused EH2000 süsteemis.
- Asendiplaan: Maa-ameti X-GIS kaardirakendus.
- Plaanil koostamisel on kasutatud:
  - Maa-ameti väljastatud katastriüksuste piirandmeid (seisuga 06.12.2023);
  - Maa-ameti väljastatud kitsenduste andmeid (seisuga 06.12.2023);
  - Maavarade registri maardlate, plokkide ja mäeeraldise piirandmeid (seisuga 06.12.2023);
  - Varudi II uuringuruumi topograafiline ja varu arvutuse plaan (OÜ Inseneribüroo STEIGER, töö nr 23/4376).
- Kogu taotletav ala kattub VARUDI 3/PÜ-142 Kunda-Sonda maaparandussüsteemi maa alaga.
- Kasutatud tarkvara: Bentley PowerCivil for Baltics V8i (litsents: 70000661800020).

Objekti nimetus ja aadress	Joonise sisu
Varudi liivakarjäär Viru-Nigula vald, Lääne-Viru maakond	Korrastatud ala plaan
Loa omanik	OÜ Merko Kaevandused Järvevana tee 9g, Tallinn 11314 merko@merko.ee
Graafiline lisa 3/3	Möötkava 1:2000
Steiger	OÜ Inseneribüroo STEIGER Männiku tee 104, 11216 Tallinn +372 668 1011, info@steiger.ee
Koostas	Tauri Põldema /Alkirjastatud digitaalselt/
Kinnitas	Erki Vaguri /Alkirjastatud digitaalselt/
Kuupäev	01.01.2023
Töö nr	23/4633