
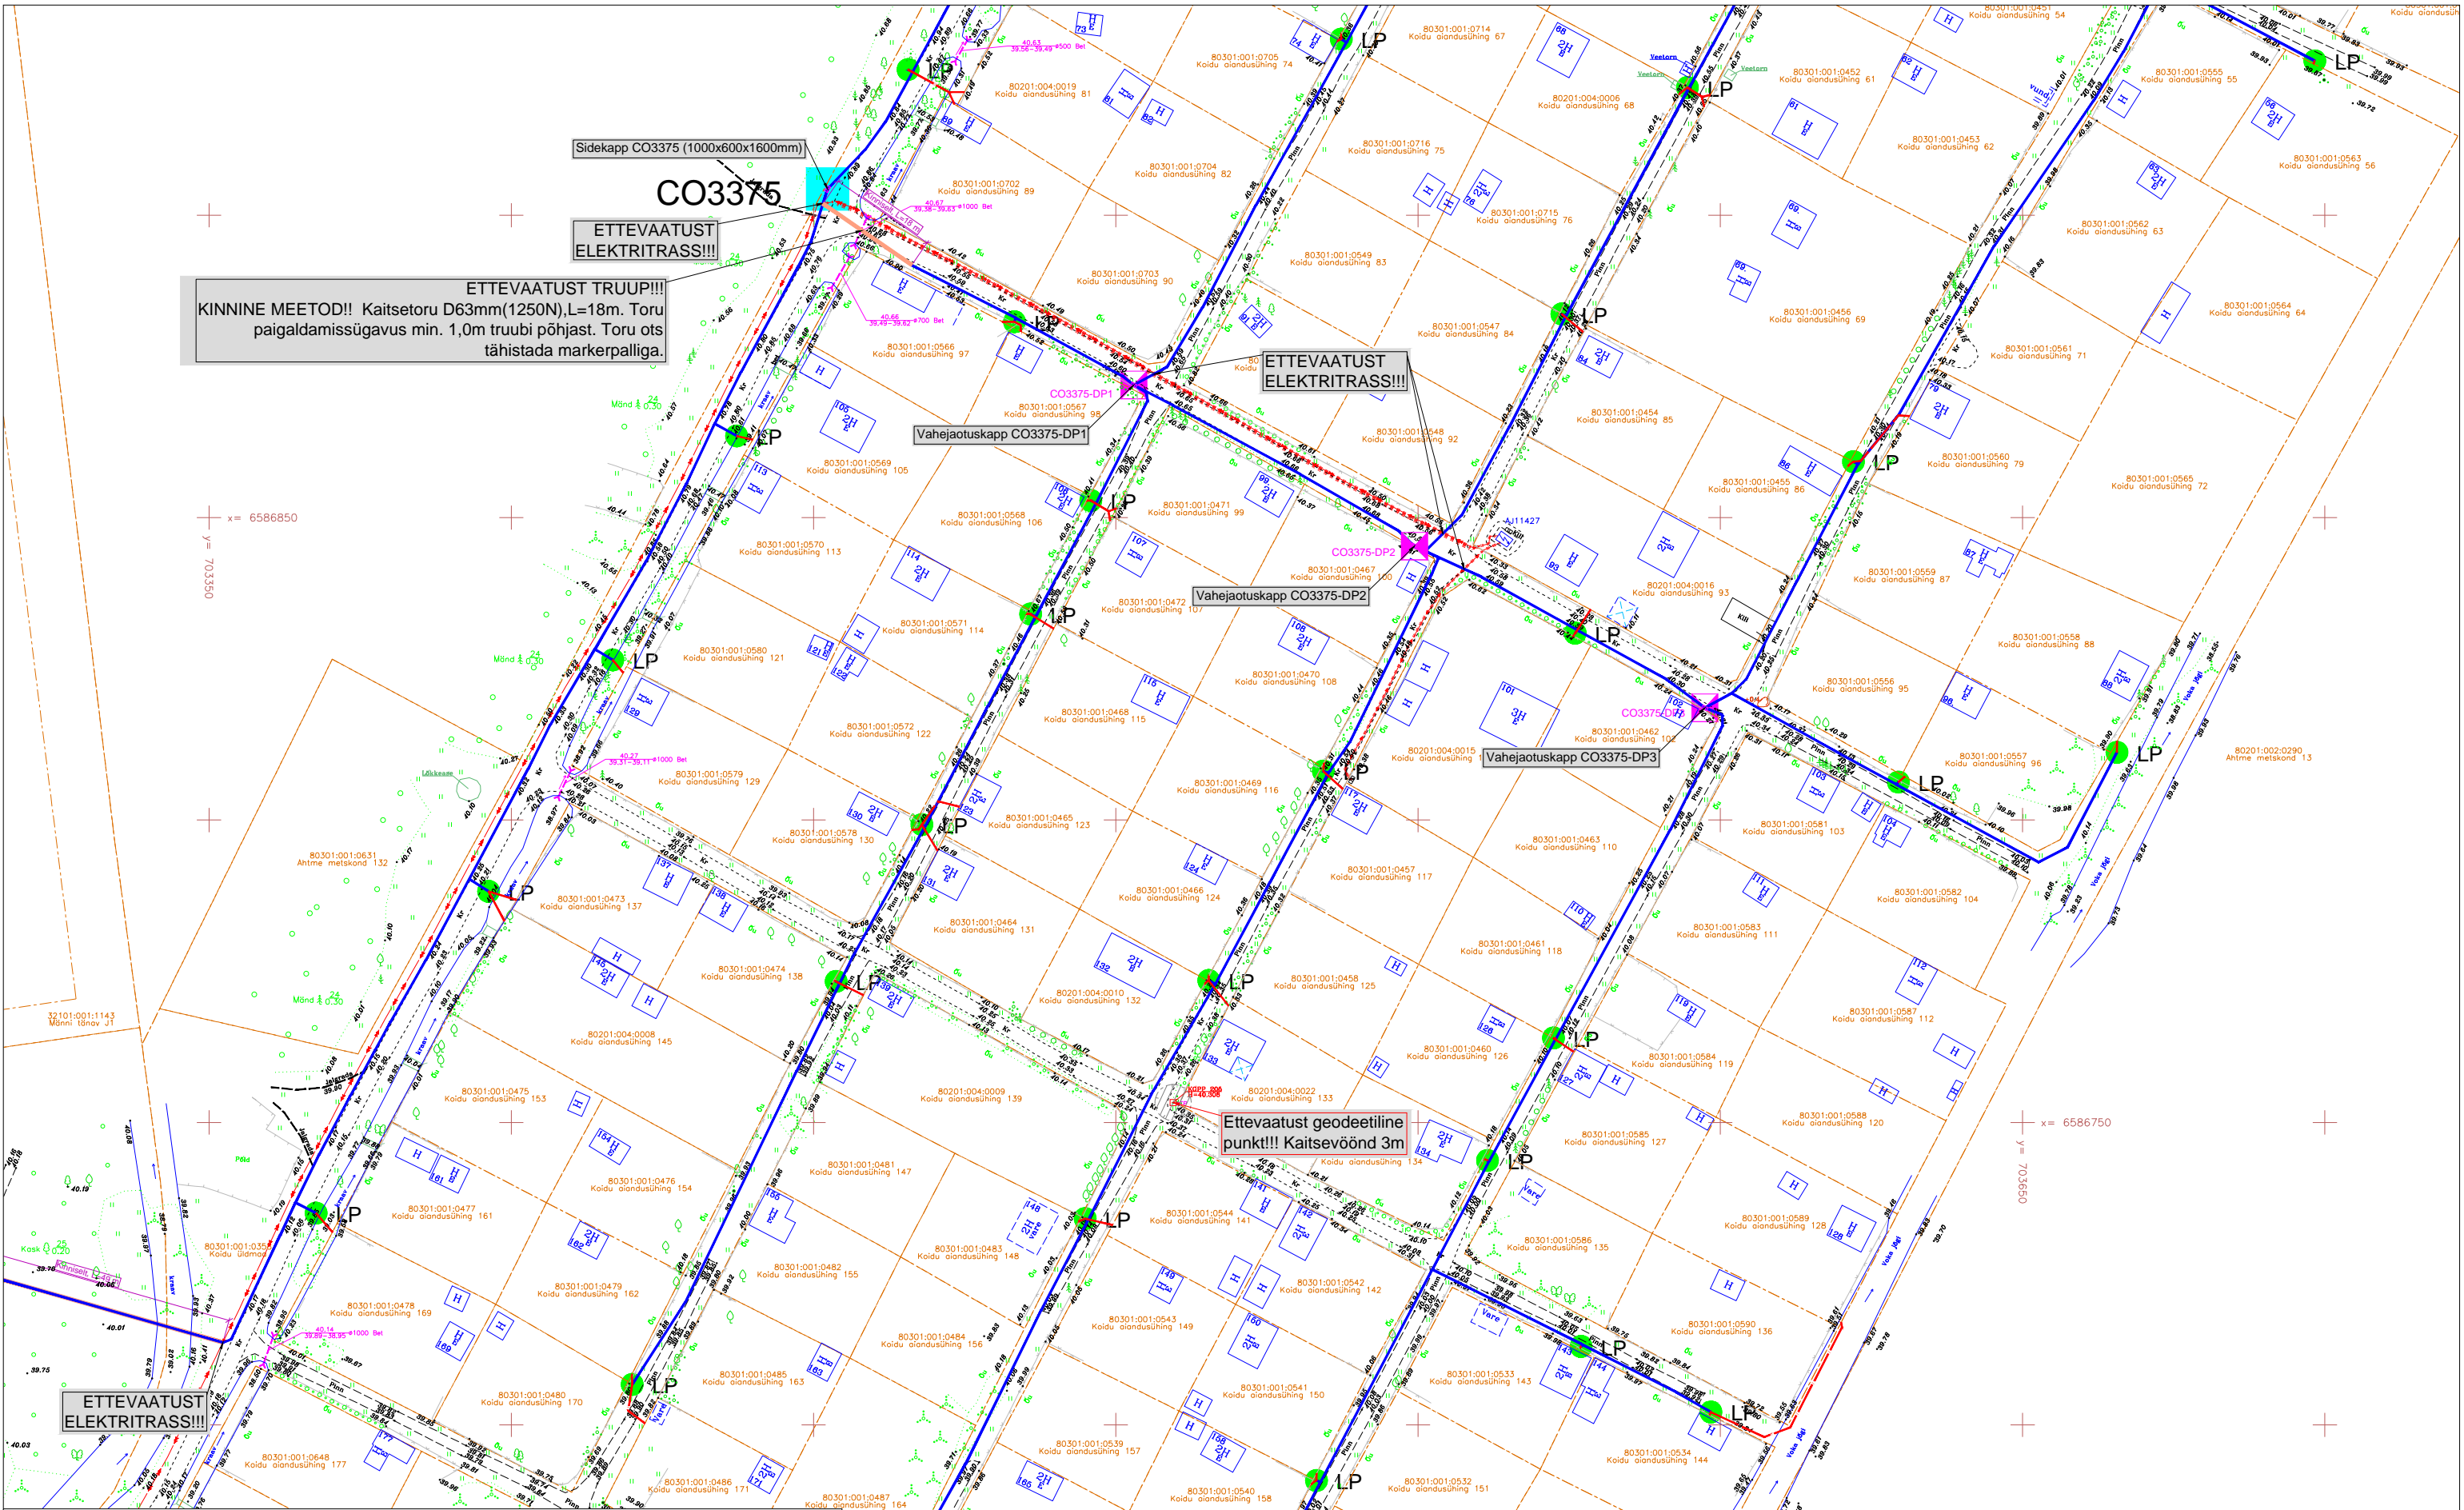



TINGMÄRGID:	
	PROJEKTEERITUD MULTITORU (MAATRASS)
	PROJEKTEERITUD KLIENDILIIN (MAATRASS)
	PROJEKTEERITUD KAITSETORU 1250N
	PROJEKTEERITUD KAITSETORU 750N
	PROJEKTEERITUD SIDEKAEV
	PROJEKTEERITUD JAOTUSKAPP
	JAOTUSKAPI KONTOUR
	PROJEKTEERITUD VAHEJAOTUSKAPP
	VAHEJAOTUSKAPI KONTOUR (MAAPEALNE)
	PROJEKTEERITUD LÕPP-PUNKT SOKLIL
	AVATUD KAEVIK
	KATASTRÜKSUSTE PIIRID
	OLEMASOLEV MADALPINGE ÕHULIIN
	OLEMASOLEV SIDEMAAKAABEL
	OLEMASOLEV SIDEKANALISATSIOON
	OLEMASOLEV MP MAAKAABEL
	OLEMASOLEV KESKPINGE MAAKAABEL
	OLEMASOLEV KESKPINGE ÕHULIIN
	OLEMASOLEV VEETORUSTIK
	OLEMASOLEV KANALISATSIOONITORUSTIK


 <small>Sidetööd & elektritööd</small>	OÜ Corle	Töö nr.	MKM3_TOILA	Leht	Lehti	
	Uustalu 2,Kose 75101			1	3	
	www.corle.ee	Projekt	Konju alevik passiivse elektroonilise side juurdepääsuvõrgu rajamine			Mõõtkava 1: 1000
	Telefon 6069300	Faks 6069308				
Teostas	Anti Salura/alkirjastatud digitaalselt/	Asukoht	Ida-Viru maakond, Toila vald, Konju küla			22.07.2024
Kontrollis	Kaupo Kallak/alkirjastatud digitaalselt/		Ida-Viru maakond, Kohtla-Järve linn, Oru linnaosa			
Tellijä	Corle OÜ	Joonis	Eelprojekt			
			Asendiplaan			



TINGMÄRGID:	
	PROJEKTEERITUD MULTITORU (MAATRASS)
	PROJEKTEERITUD KJENDILIIN (MAATRASS)
	PROJEKTEERITUD KAITSETORU 1250N
	PROJEKTEERITUD KAITSETORU 750N
	PROJEKTEERITUD SIDEKAEV
	PROJEKTEERITUD JAOTUSKAPP
	JAOTUSKAPI KONTOUR
	PROJEKTEERITUD VAHEJAOTUSKAPP
	VAHEJAOTUSKAPI KONTOUR (MAAPEALNE)
	PROJEKTEERITUD LÕPP-PUNKT SOKLIL
	AVATUD KAEVIK
	KATASTRÜKSUSTE PIIRID
	OLEMASOLEV MADALPINGE ÕHULIIN
	OLEMASOLEV SIDEMAAKAABEL
	OLEMASOLEV SIDEKANALISATSIOON
	OLEMASOLEV MP MAAKAABEL
	OLEMASOLEV KESKPINGE MAAKAABEL
	OLEMASOLEV KESKPINGE ÕHULIIN
	OLEMASOLEV VEETORUSTIK
	OLEMASOLEV KANALISATSIOONITORUSTIK



 <small>Sidetööd & elektritööd</small>	OÜ Corle	Töö nr.	MKM3_TOILA	Leht	Lehti	
	Uustalu 2,Kose 75101			2	3	
	www.corle.ee	Projekt	Konju alevik passiivse elektroonilise side juurdepääsuvõrgu rajamine			Mõõtkava
	Faks 6069308					1: 1000
Telefon 6069300		Asukoht	Ida-Viru maakond, Toila vald, Konju küla Ida-Viru maakond, Kohtla-Järve linn, Oru linnaosa			22.07.2024
Teostas	Anti Salura/allkirjastatud digitaalselt/					
Kontrollis	Kaupo Kallak/allkirjastatud digitaalselt/					
Tellija	Corle OÜ	Joonis	Eelprojekt Asendiplaan			

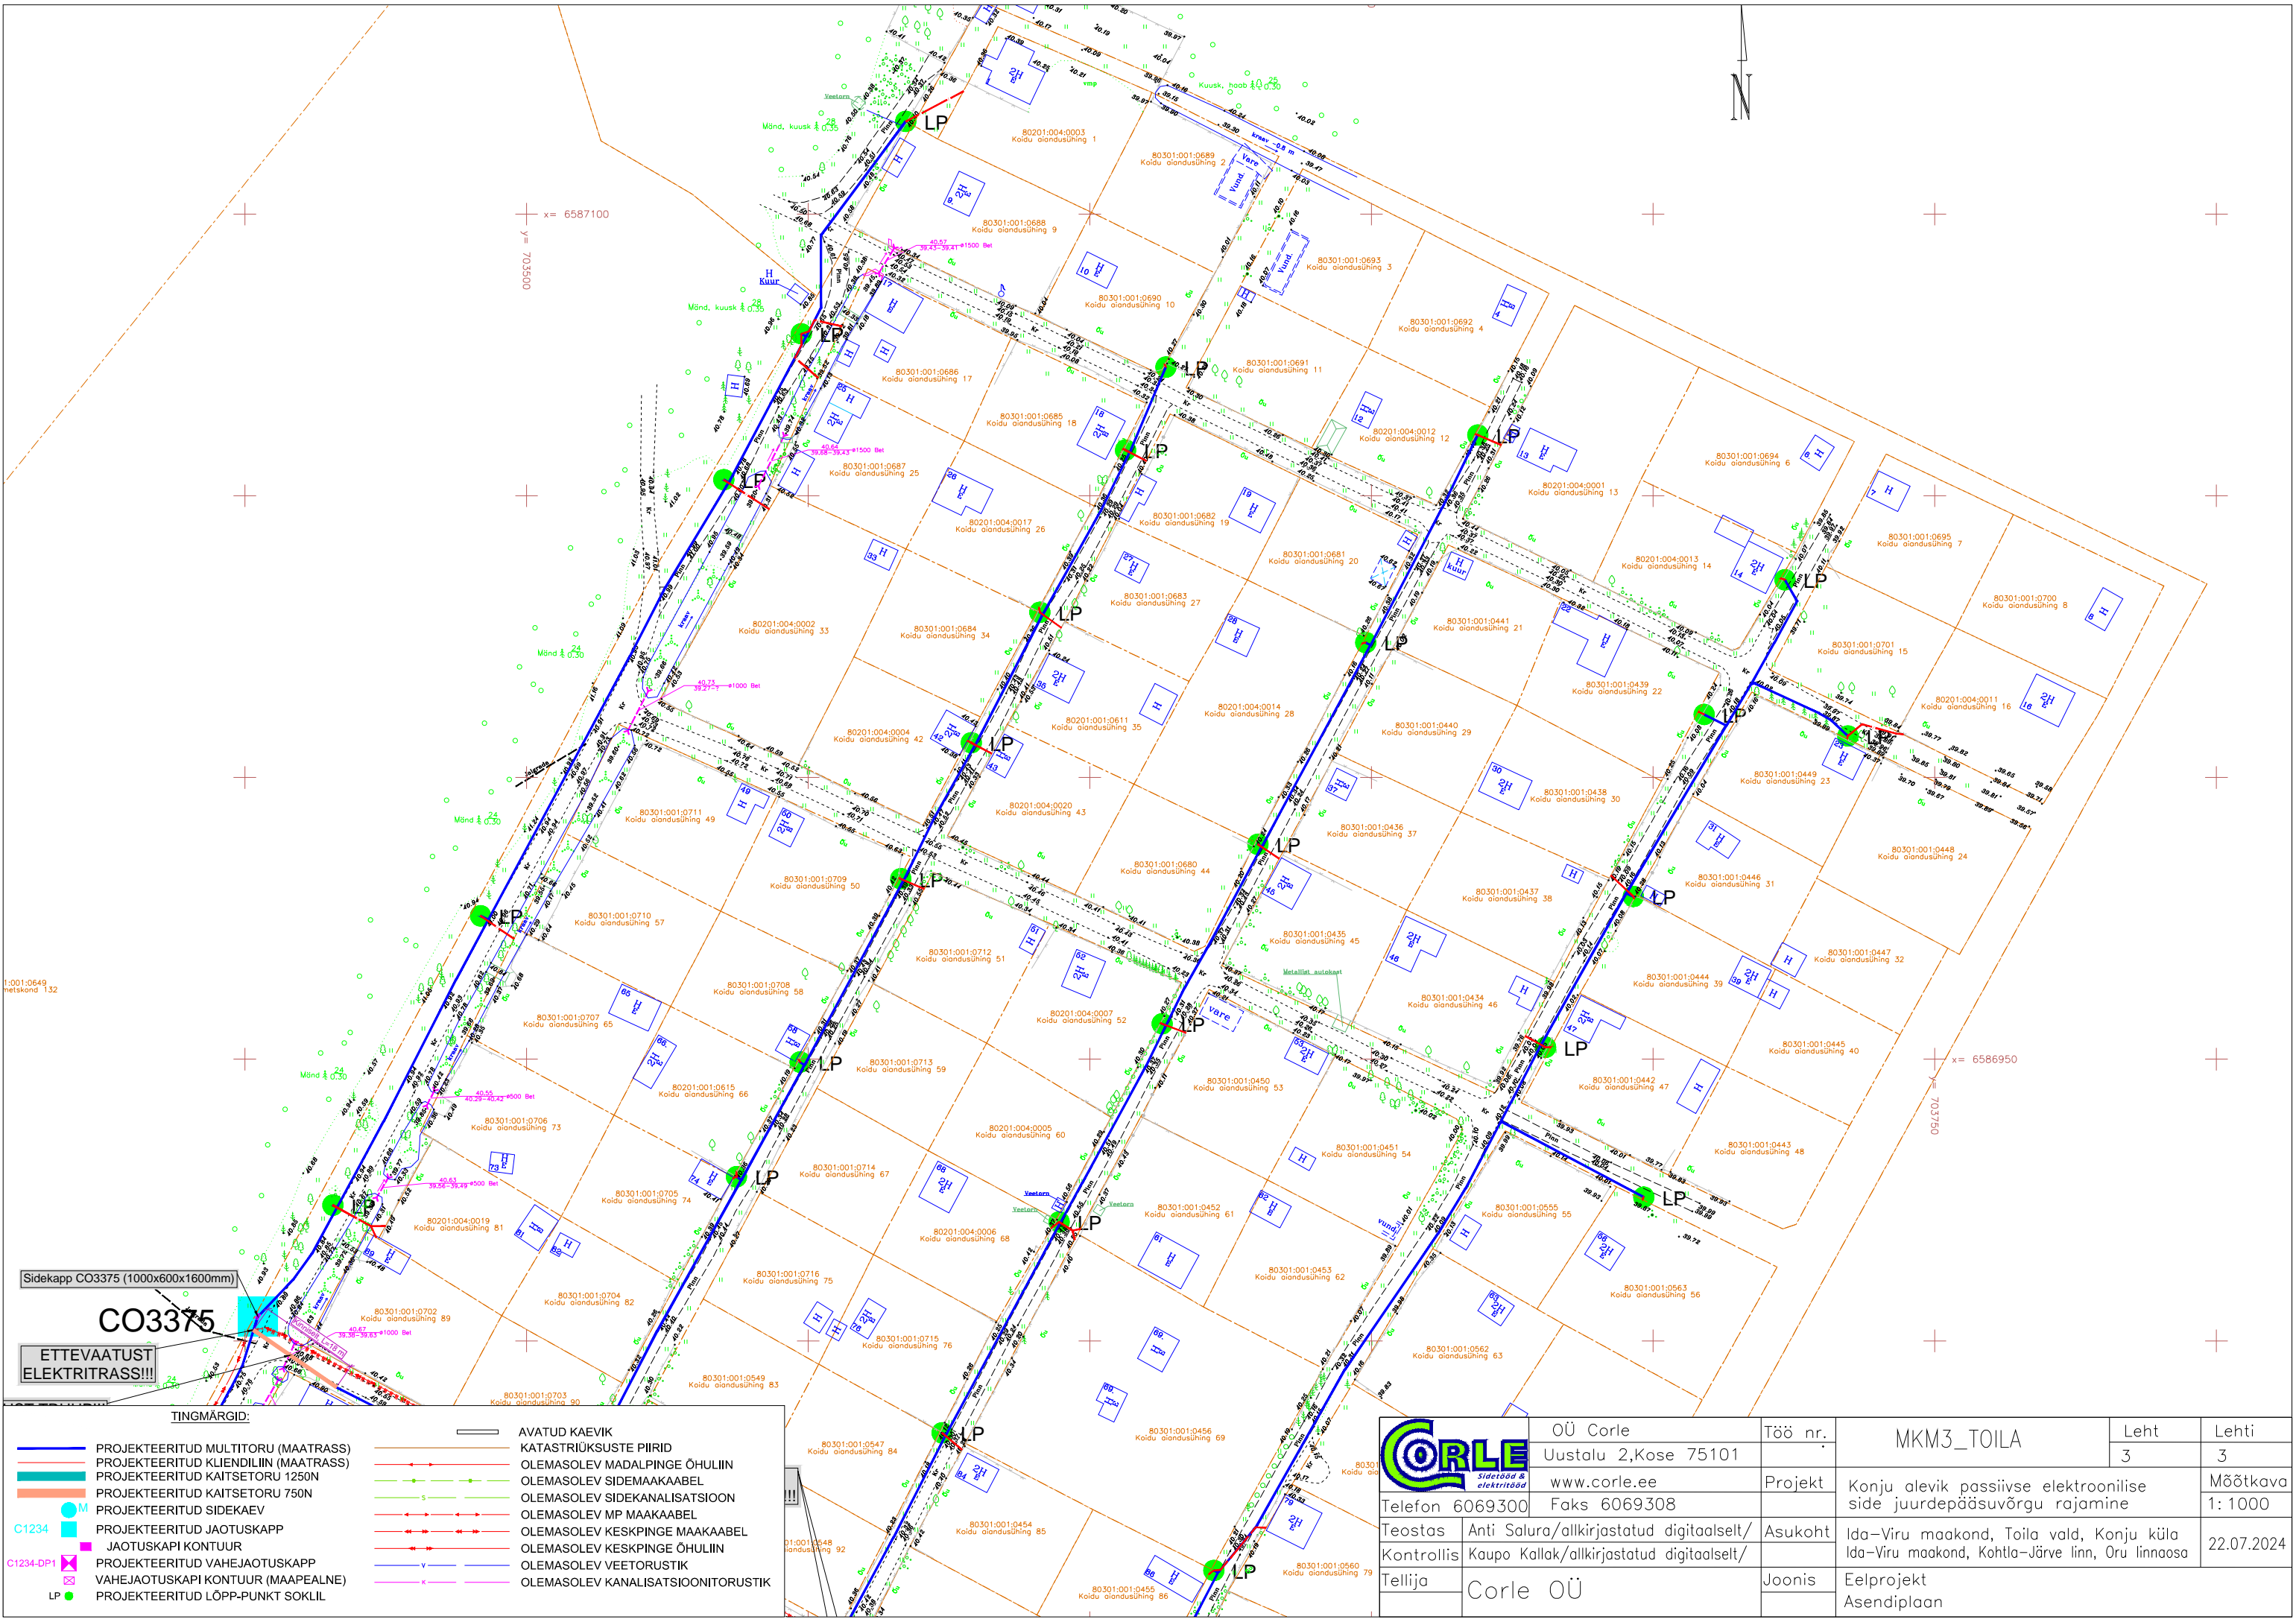

TINGMÄRGID:	
	PROJEKTEERITUD MULTITORU (MAATRASS)
	PROJEKTEERITUD KLIENDILIIN (MAATRASS)
	PROJEKTEERITUD KAITSETORU 1250N
	PROJEKTEERITUD KAITSETORU 750N
	PROJEKTEERITUD SIDEKAEV
	PROJEKTEERITUD JAOTUSKAPP
	JAOTUSKAPI KONTOUR
	PROJEKTEERITUD VAHEJAOTUSKAPP
	VAHEJAOTUSKAPI KONTOUR (MAAPEALNE)
	PROJEKTEERITUD LÕPP-PUNKT SOKLIL
	AVATUD KAEVIK
	KATASTRÜKSUSTE PIIRID
	OLEMASOLEV MADALPINGE ÕHULIIN
	OLEMASOLEV SIDEMAAKAABEL
	OLEMASOLEV SIDEKANALISATSIOON
	OLEMASOLEV MP MAAKAABEL
	OLEMASOLEV KESKPINGE MAAKAABEL
	OLEMASOLEV KESKPINGE ÕHULIIN
	OLEMASOLEV VEETORUSTIK
	OLEMASOLEV KANALISATSIOONITORUSTIK

	OÜ Corle	Töö nr.	MKM3_TOILA	Leht	Lehti
	Uustalu 2, Kose 75101			3	3
Telefon 6069300	Faks 6069308	Projekt	Konju alevik passiivse elektroonilise side juurdepääsuvõrgu rajamine	Mõõtkava 1:1000	
Teostas	Anti Salura/allkirjastatud digitaalselt/	Asukoht		Ida-Viru maakond, Toila vald, Konju küla	
Kontrollis	Kaupo Kallak/allkirjastatud digitaalselt/	Joonis	Eelprojekt	22.07.2024	
Tellijä	Corle OÜ	Asendiplaan			