
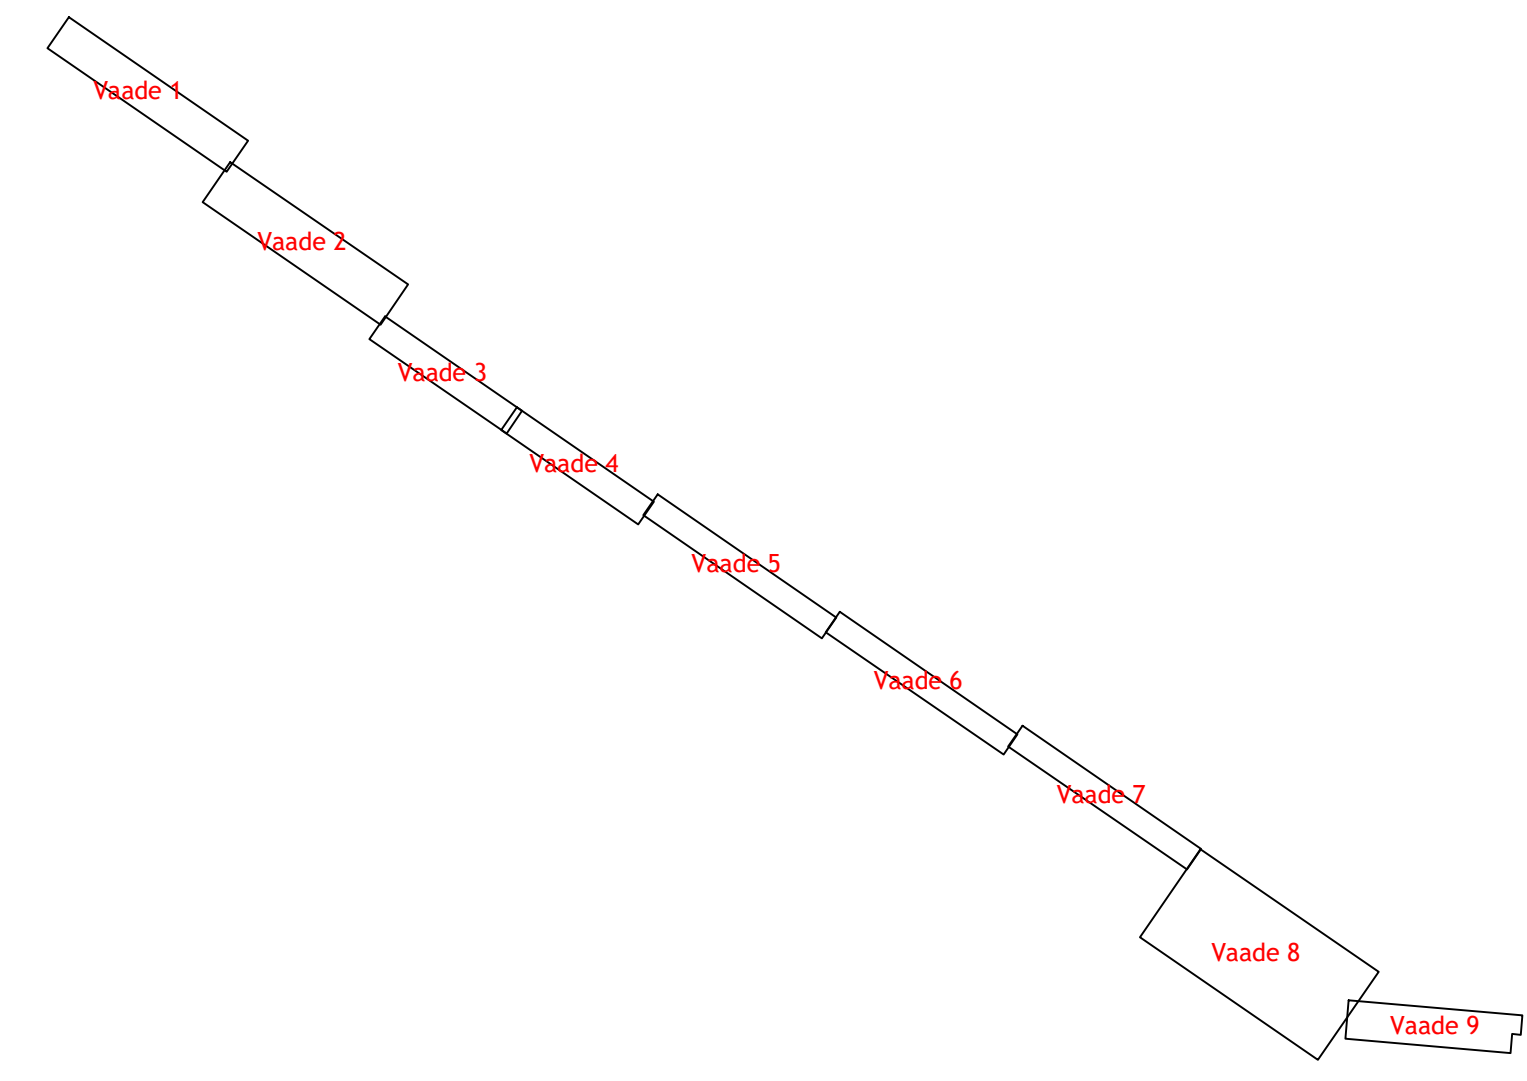
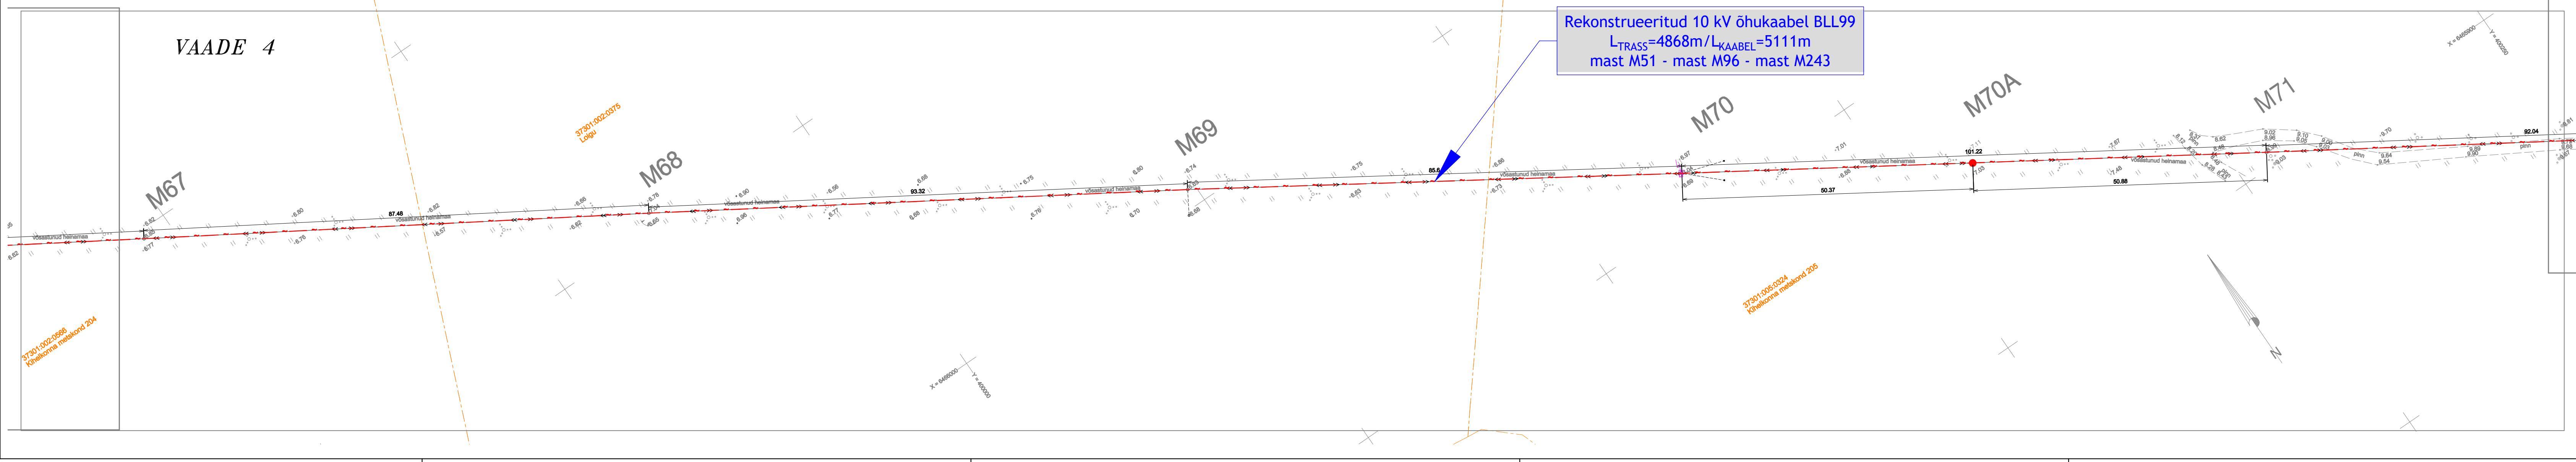
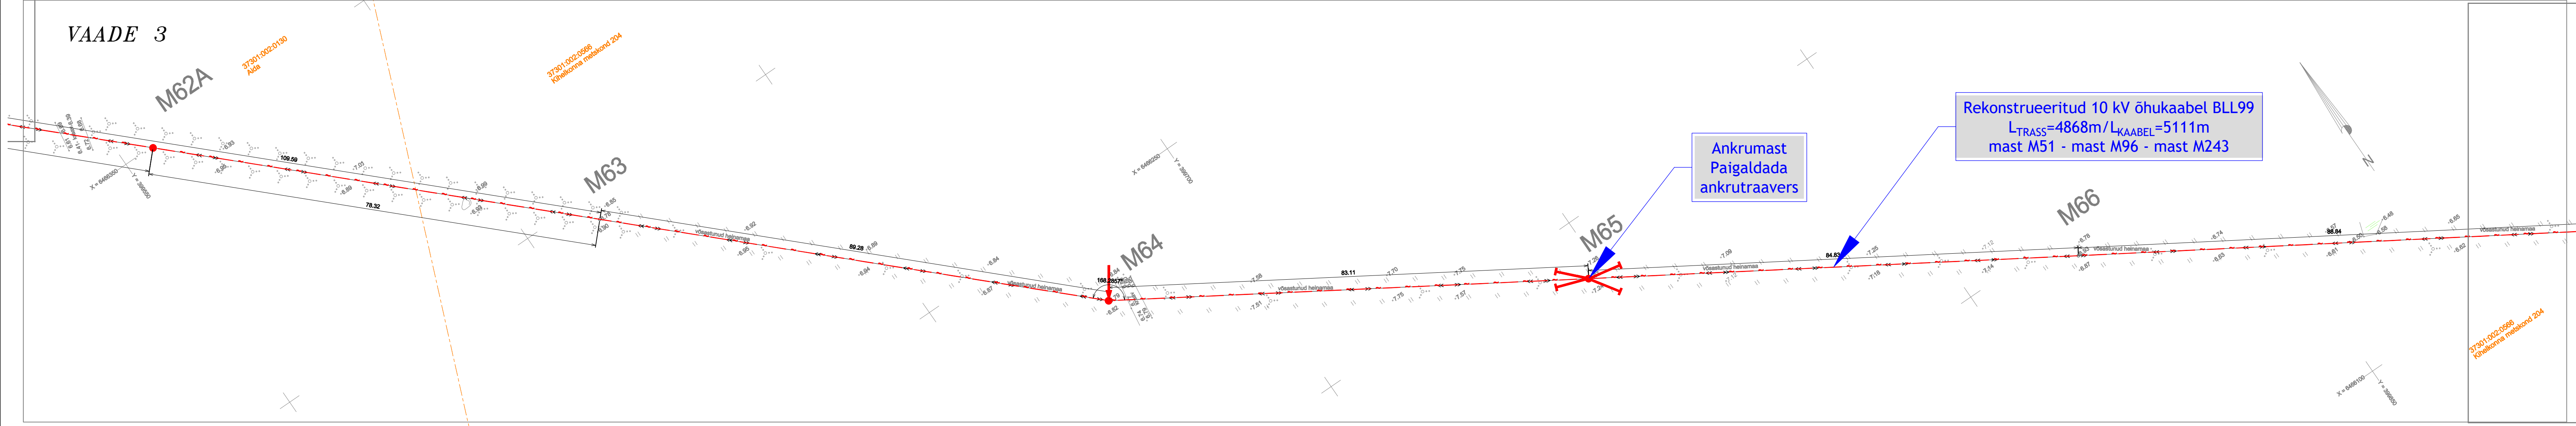
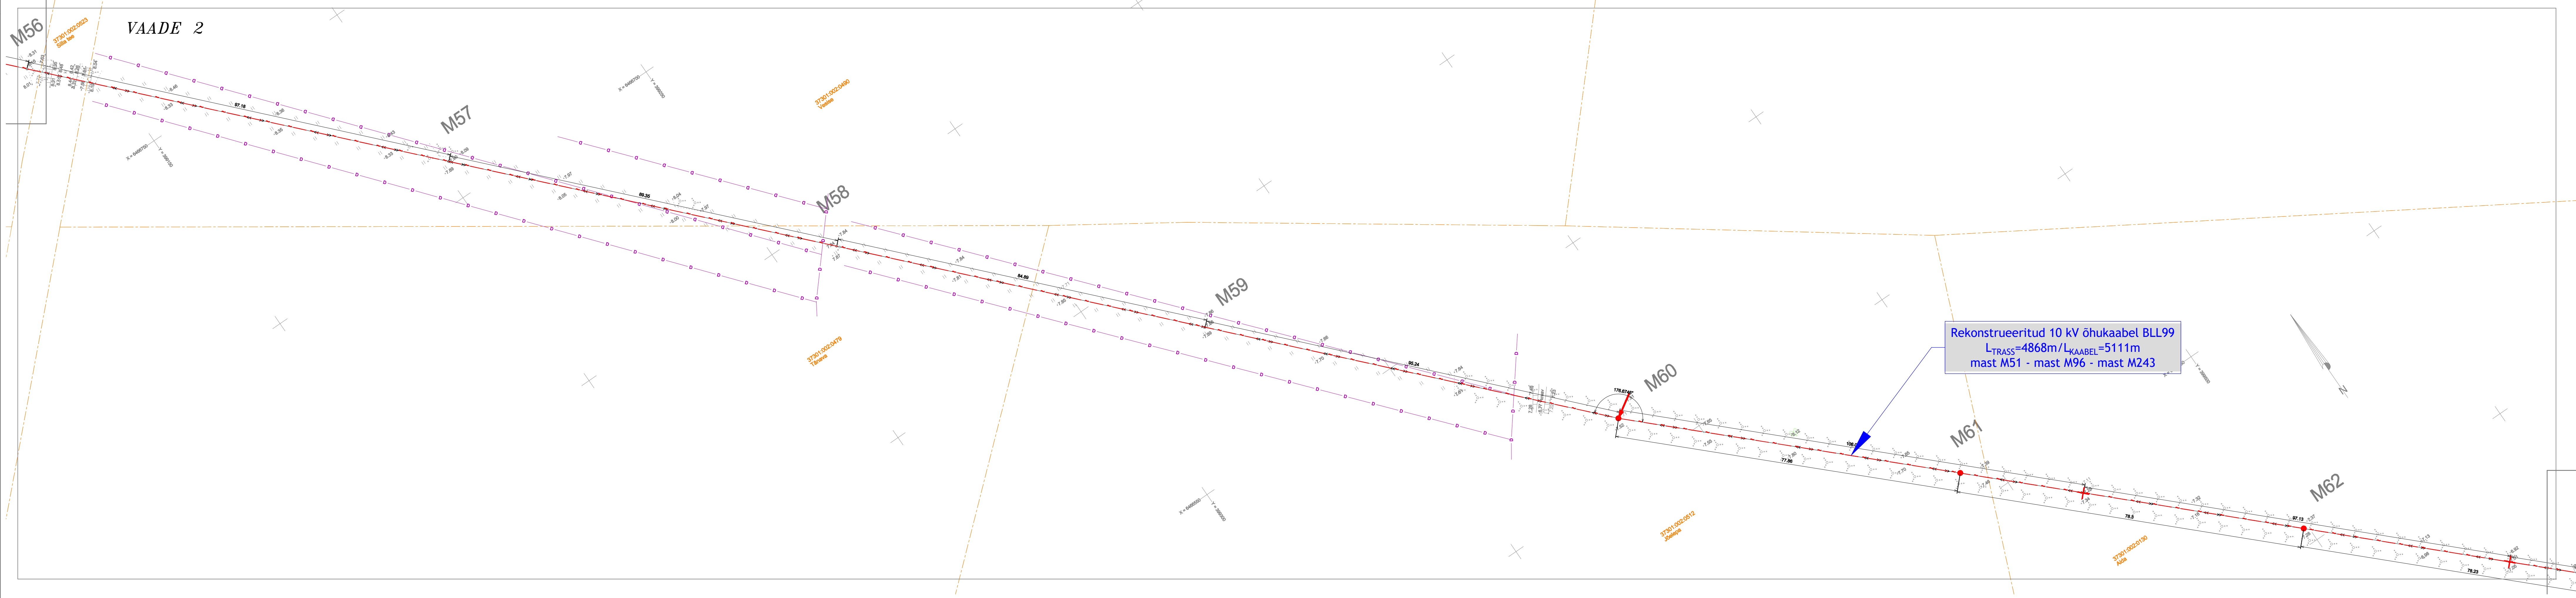


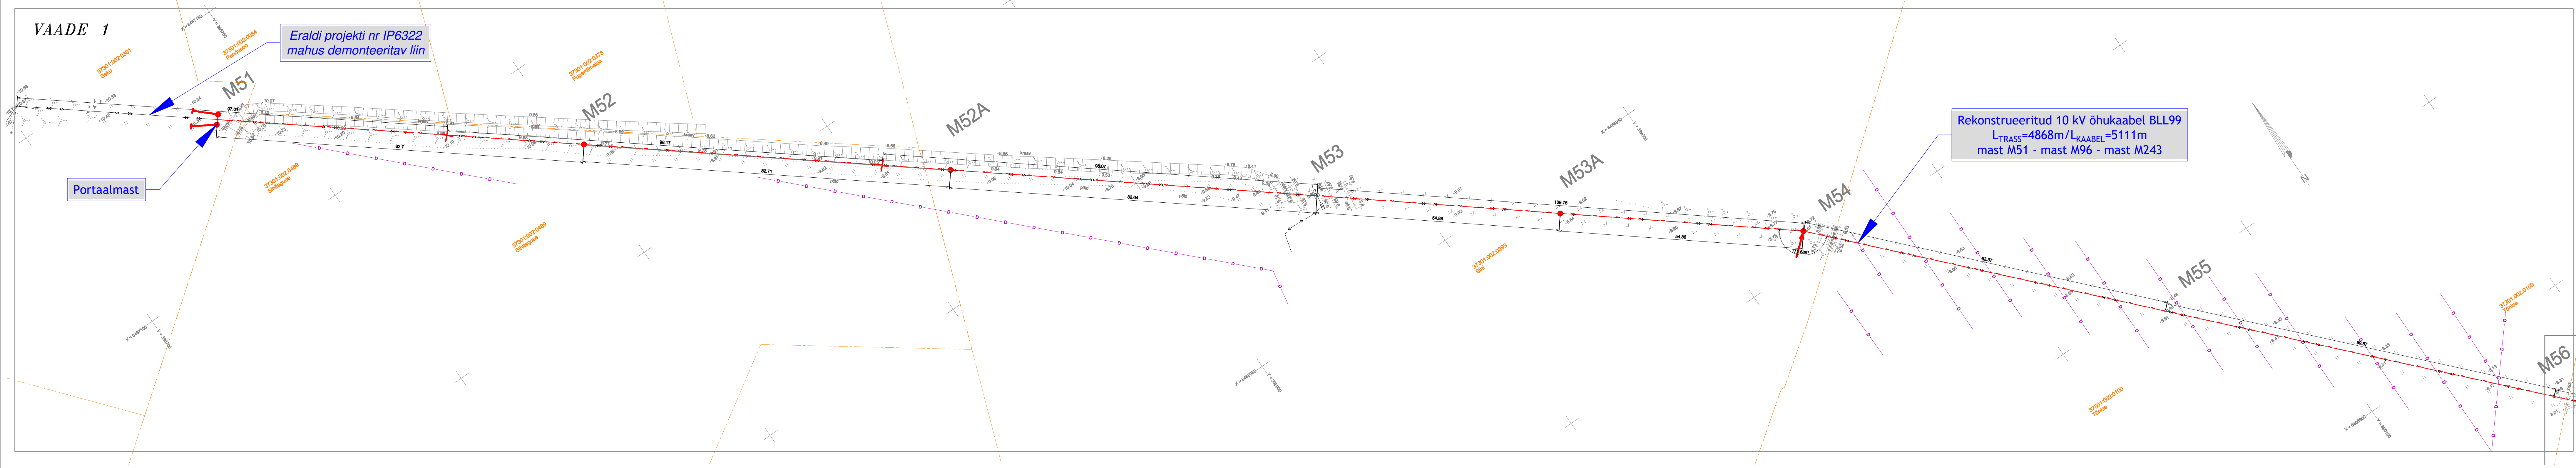

TINGMÄRGID

- Rekonstrueeritav 10kV õhuliin
- Projekteeritav tõmmits
- Projekteeritav puitmast
- Projekteeritav tugi

Muudatuse nr	Kaupluse	Projekteerija	Vastutav spetsialist	Selgitus
Projekteerija	Keskkonnaprojekt ENGINEERING & CONSULTATION		Töö nimetus Kaitsme nimivoolu suurendamine Merinvesti-II etapp	Töö tellija Elektrilevi OÜ
Kontrollis	Tanel Vaabel	Aiikiri /aiik/ jaasatud digitaalselt	Objekti aadress Mullutu küla, Saaremaa vald, Saare maakond	Töö väljaandmise aeg
Projekteeris	Tanel Vaabel	Aiikiri /aiik/ jaasatud digitaalselt		Joonise digitaalsus LR9601_TP_EL-4-02_ashediplaan.dwg
				Projekti staadium
				Töö number
				Joonise number
				Mõõtkava
				Joonise number