



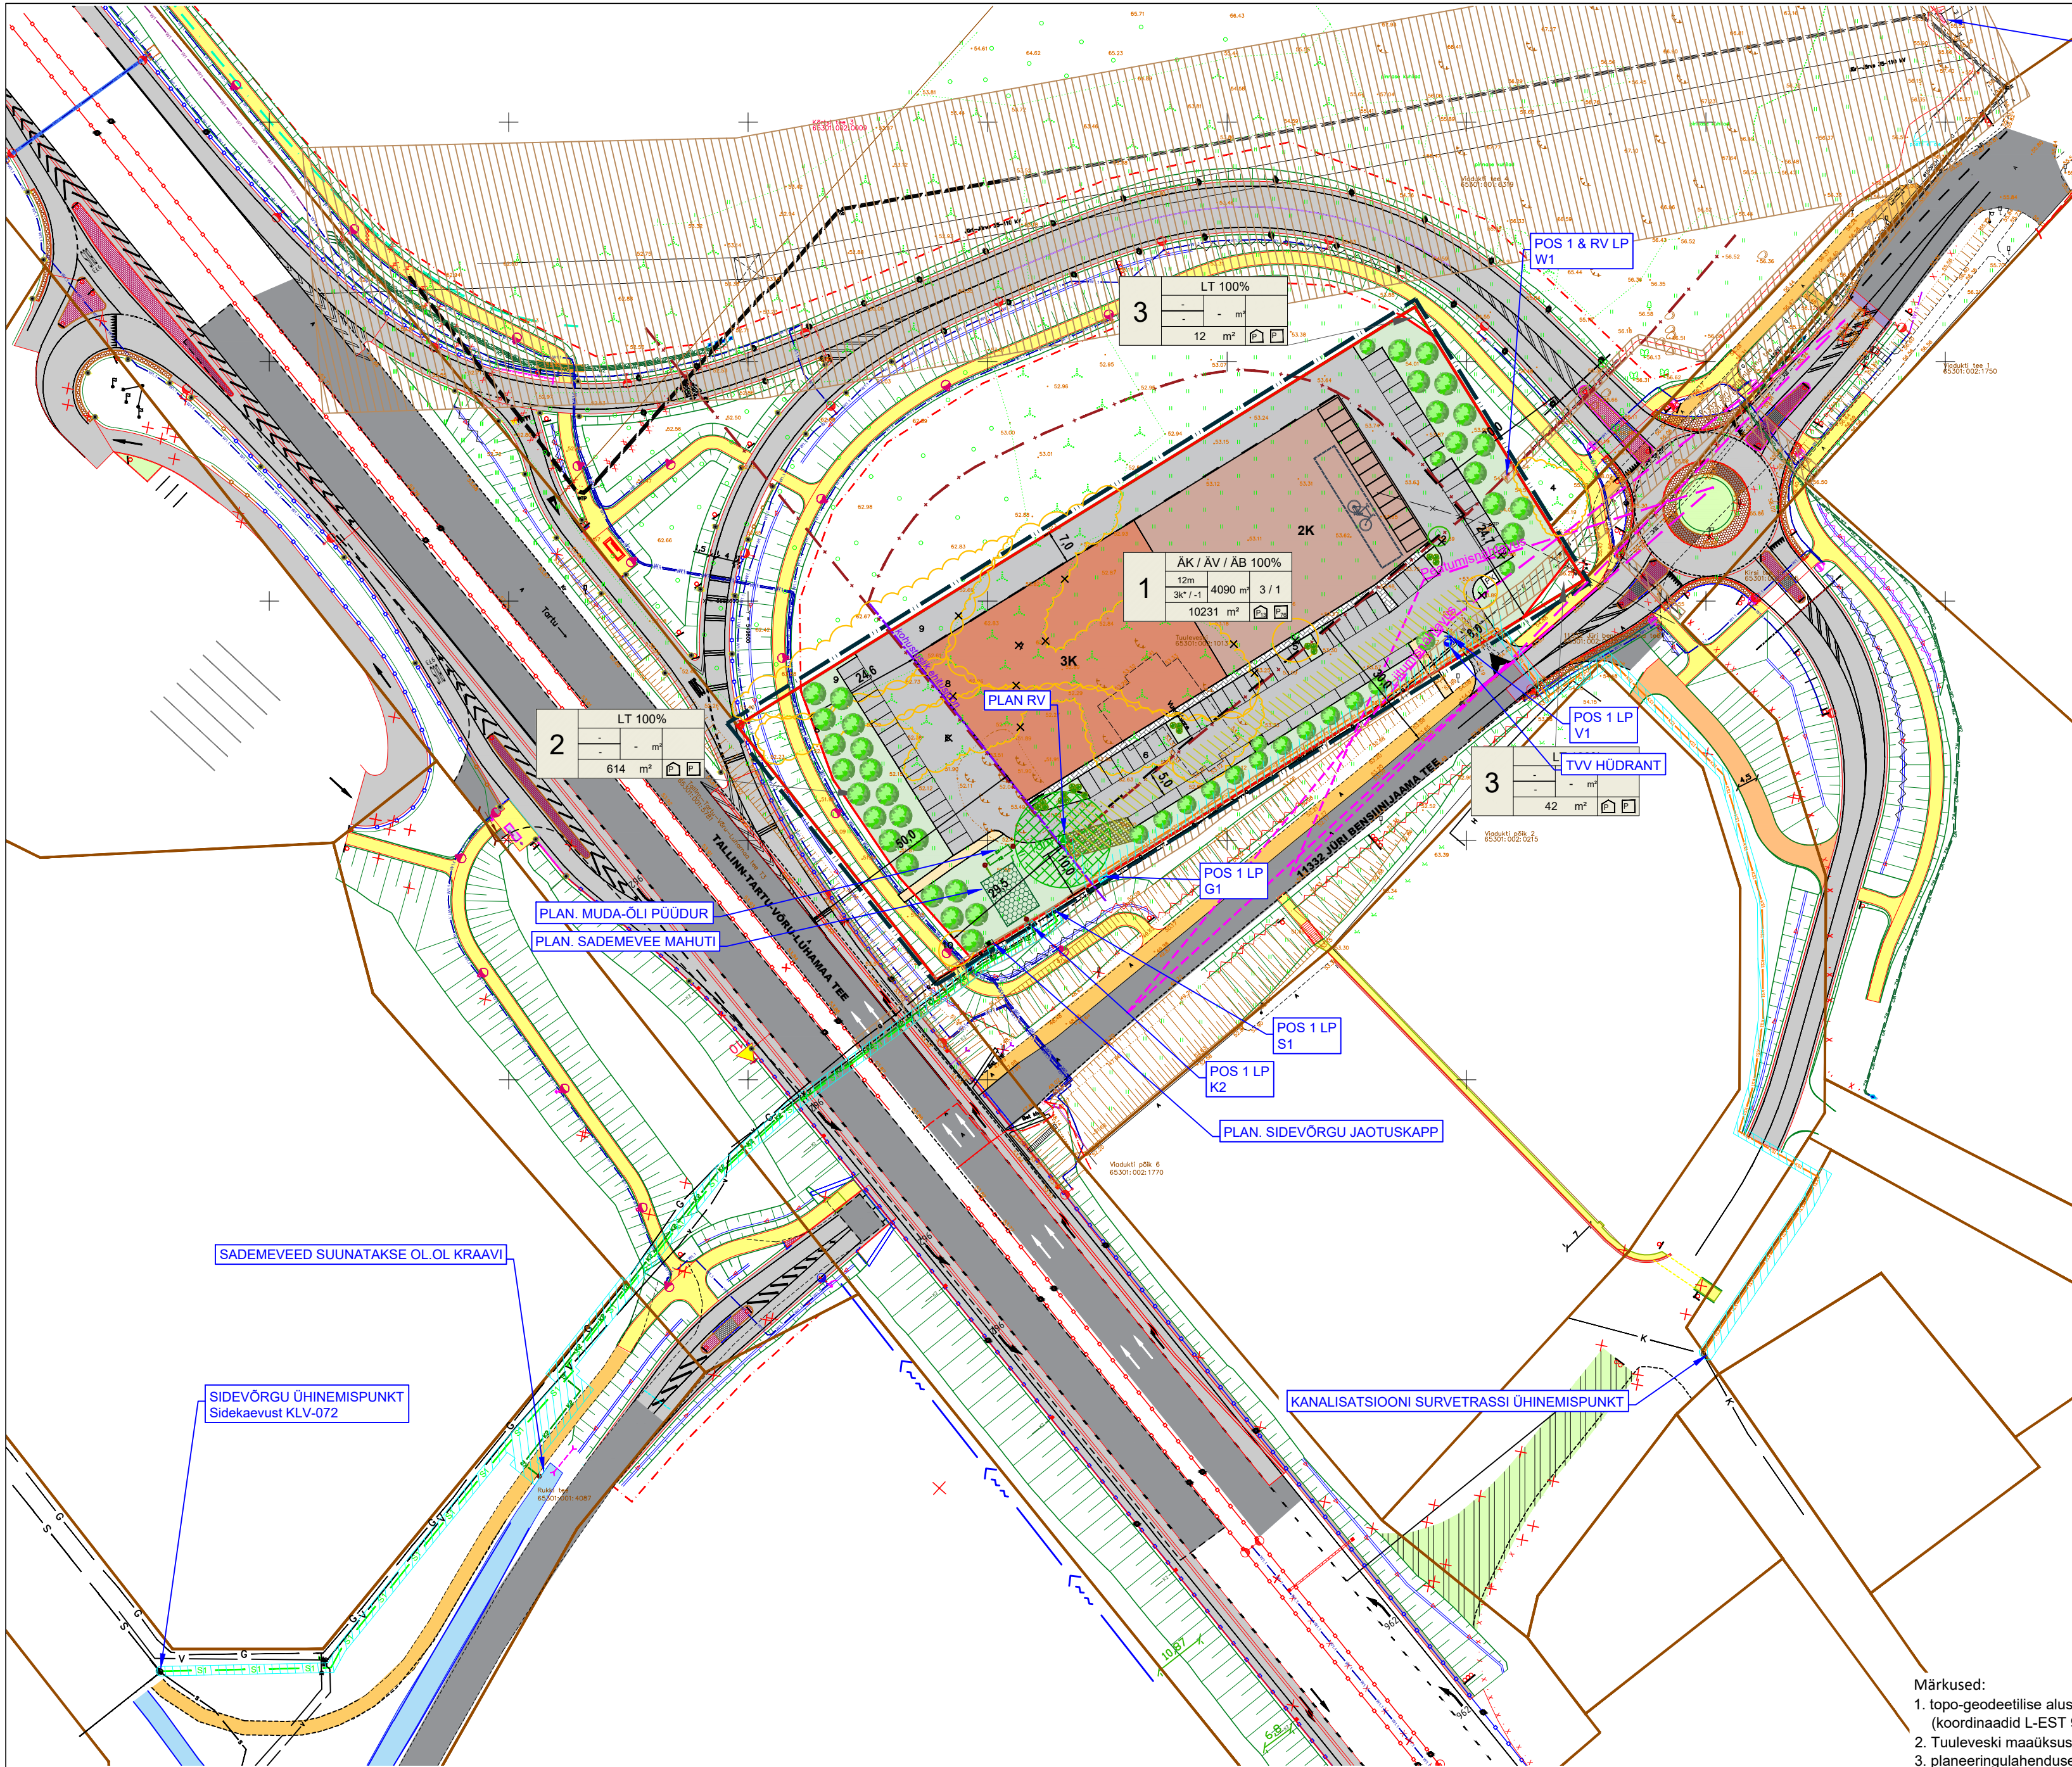

ELEKTRI TOIDE ALAJAAMA HEKOTEK(RAE) BAASIL

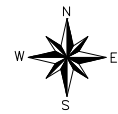

TINGMÄRGID

- PLANEERINGUALA
- OLEMASOLEVA KINNISTU PIIR
- PLANEERITUD KRUNDI PIIR
- OLEMASOLEV ASFALKATTEGA AUTOLIKLUSE ALA
- OLEMASOLEV JALGRATTA- JA JALGTEE
- PLANEERITUD AUTOLIKLUSE ALA
- PLANEERITUD JALGRATTA- JA JALGTEE
- PLANEERITUD JALGTEE
- PLANEERITUD JUURDEPÄÄS
- KOHUSTUSLIK EHITUSJÕON
- PLANEERITUD HOONESTUSALA
- PLANEERITUD 3-KORRUSELISE / 2-KORRUSELISE HOONE VÕIMALIK ASUKOHT
- PLANEERITUD HALJASTUS
- PLANEERITUD MADAL-/KÕRGHALJASTUSE VÕIMALIK ASUKOHT
- TEE KAITSEVÕÖND
- JALGRATTAPARKLA VÕIMALIK ASUKOHT
- PRÜGIKONTEINERITE/JÄÄTMEAJA/AEDIKU VÕIMALIK ASUKOHT
- ROOVEEPUMPLA TEENINDUSAUTO HOOLDUSPLATS
- JUURDEPÄÄSU SERVITUUDI VAJADUS ROOVEEPUMPLA HOOLDAMISEKS AS ELVESO KASUKS
- TEHNOVÕRGU KAITSEVÕÖND
- TEHNOVÕRGU SERVITUUDI VAJADUS
- MUDA-ÕLI PÜÜDUR
- SADEMEVEE MAHUTI
- NÄHTAVUSKOLMNURK
- 2 HALJASTUSLIKU OBJEKTI NUMBER
- IV VÄÄRTUSKLASSI HALJASTUS
- III VÄÄRTUSKLASSI HALJASTUS
- X LIKVIDEERITAV KÕRGHALJASTUS

PROJEKTEERITUD TEE
"Riigitee 2 Tallinn - Tartu - Võru - Luhamaa km 7,2-20,0 Peetri-Vaida lõigu ehitusprojekt"
koostanud Selektor Projekt OÜ, töö nr P24012

- AUTOLIKLUSE ALA
- JALGRATTA- JA JALGTEE
- NÕVA
- KRAAV
- ELEKTRIVÕRGU MAAKAABEL
- TÄNAVAVALGUSTUSE MAAKAABEL JA POST
- LIKVIDEERITAV OBJEKT

OLEMASOLEVAD TEHNORAJATISED

- VEETORUSTIK
- ROOVEE KANALISATSIOONITORUSTIK
- MADALPINGE MAAKAABEL
- KESKPINGE MAAKAABEL
- GAASITRASS
- SIDEKAABEL

PLANEERITAVAD TEHNORAJATISED

- (vaata märkus nr 5)
- VEETRASS
- KANALISATSIOONI SURVETRASS
- SADEMEVEE KANALISATSIOONITRASS
- SIDEKAABEL
- SIDEVÕRGU JAOTUSKAPP
- TULETÕRJE VEEVÕTU HÜDRANT
- ROOVEE PUMPLA

Märkused:
1. topo-geodeetilise alusplaani koostas Geoalus OÜ, 06.03.2024, töö nr 24-G062 (koordinaadid L-EST 97, kõrgused EH-2000 Amsterdami süsteemis);
2. Tuuleveski maotkuse haljastuse hinnangu koostas OÜ Visioon Haljastus 18.09.2024, töö nr 538/2024;
3. planeeringulahenduses on kruntidel näidatud hoonete paiknemise, parklate asukohtade, sissepääsude võimalikud asukohad, mis täpsustatakse ehitusprojektide staadiumis;
4. planeeringulahenduses kruntidel näidatud tehnovõrgud on esialgsed ja täpsustatakse ehitusprojektide staadiumis;
5. tehnovõrgud tuleb rajada riigiteedega, mahasõitudega ja kergliiklusteedega ristumisel kinnisel meetodil ning kaitsehülisil.

1

SIHTOTSTARBE % DET. PLAN. LÜHEND

KÕRGUSE	HOONETE
MAHUTITE	ALUNE
ALUSE	AV
ALUSE	KRUNDI
KRUNDI	SIHTOTSTARBE

KRUNDI SUURUS

PLANEERITAV PARKIMISKOHTADE ARV ÕUES

PLANEERITAV PARKIMISKOHTADE ARV HOONES

EHITISEALUNE PIND

MAAPEALNE / MAA-ALUNE

MOODUSTATAVA KRUNDI POSITSIOONI NUMBER

AK Kaubandus-, tootlustus- ja teenindushoone maa

AB Kontori- ja büroohoone maa

AV Väikeettevõtluse hoone ja -tootmise hoone maa

LT Tee ja tänava maa

KRUNDI KASUTAMISE SIHTOTSTARBE LEPPEMÄRGID

Viidetel kasutatud lühendid:

POS	Krundi positsiooni number
LP	Liitumispunkt
V1	Veeetrass
K2	Sademevee kanalisatsioonitrass
W1	Madalpinge maakaabel
S1	Sidekaabel
TVV	Tuletõrje veevõtu
RV	Reoveepumpla