
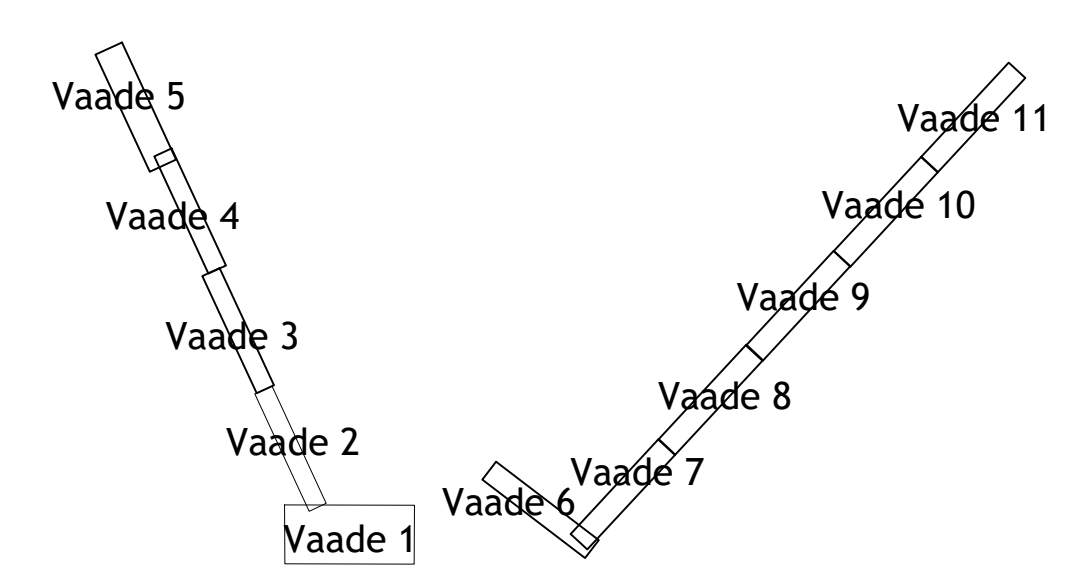
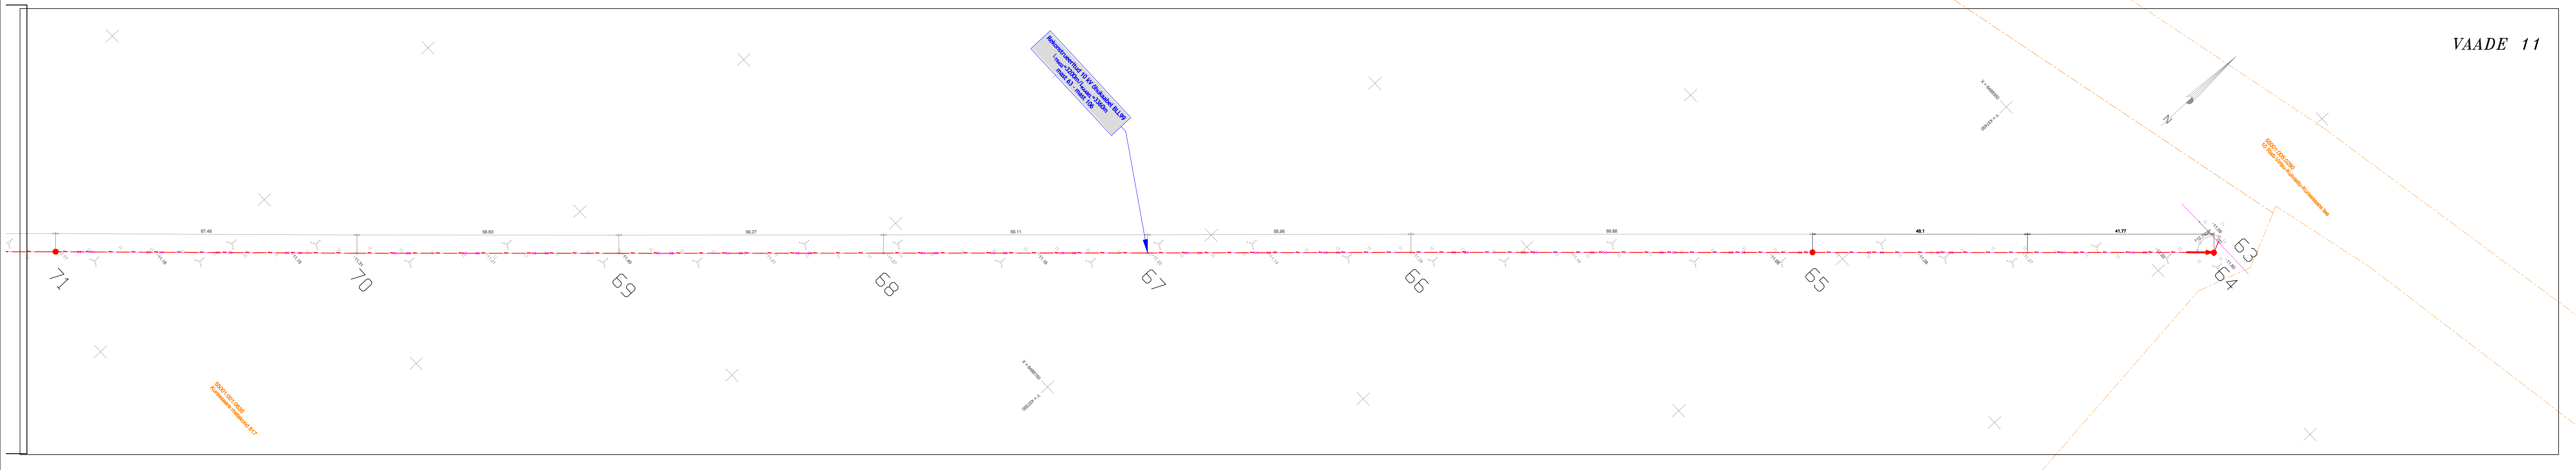
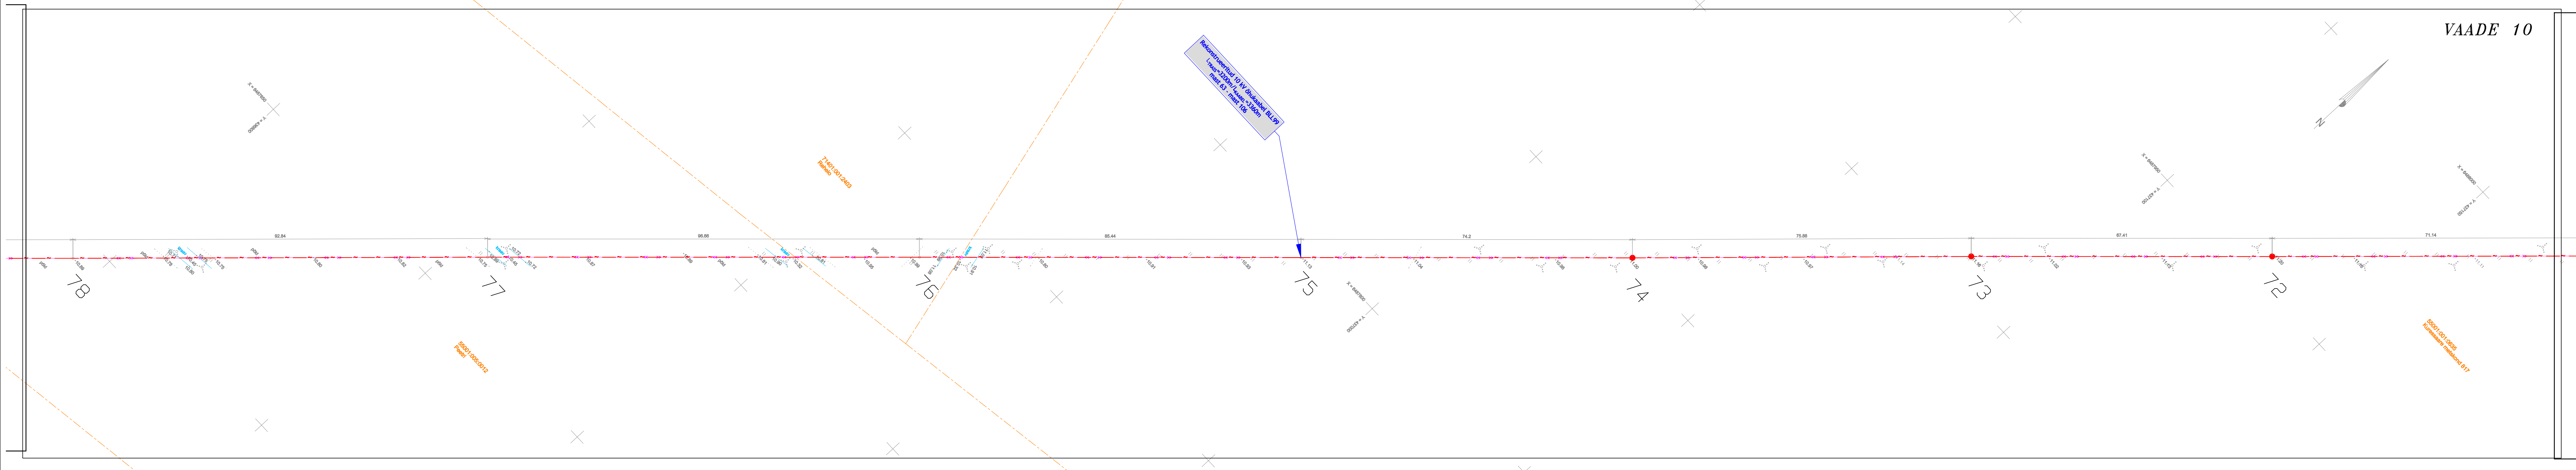


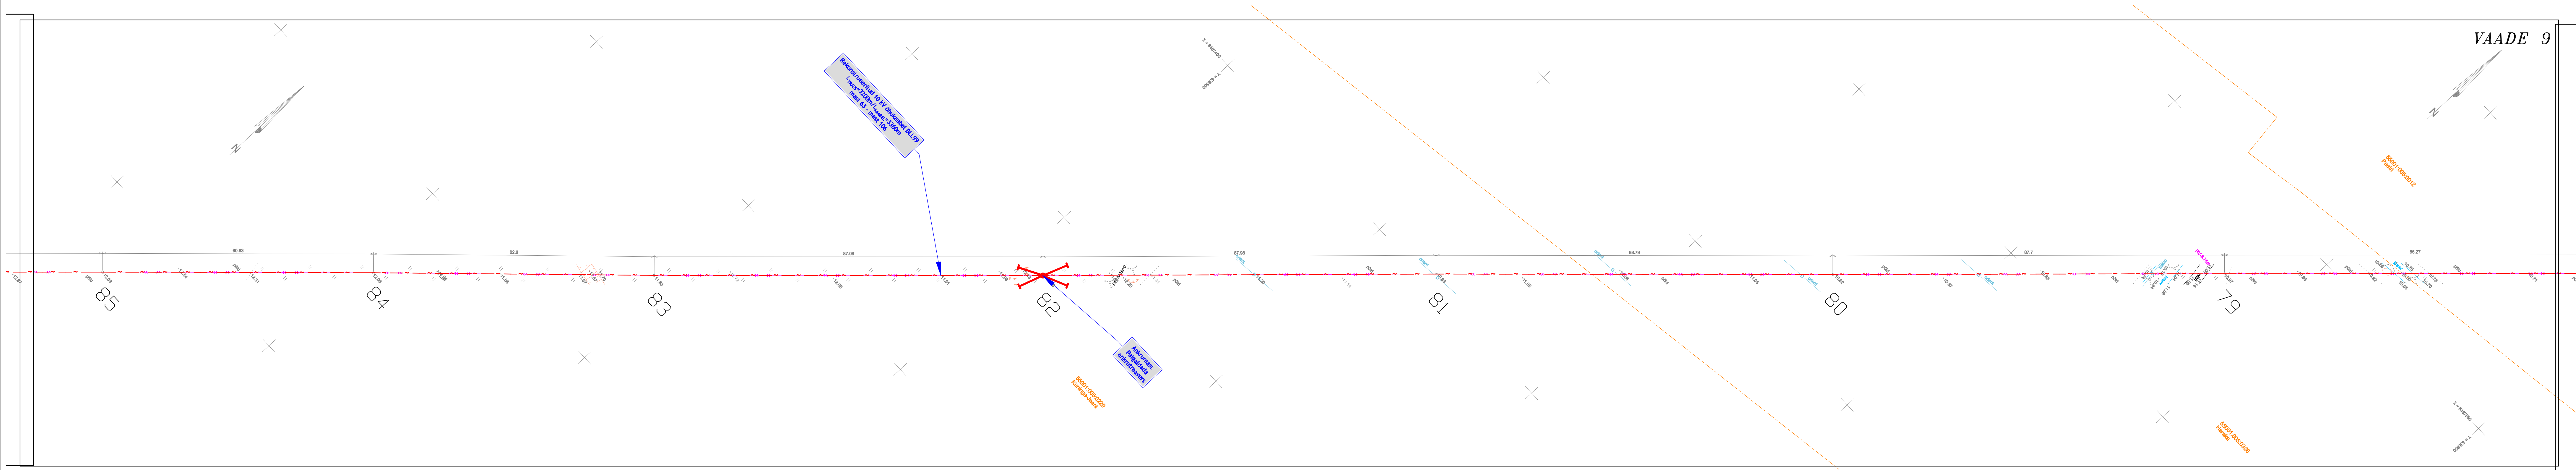

TINGMÄRGID

--- Rekonstrueeritav 10kV õhuliin

— Projekteeritav tõmmits

● Projekteeritav pultmast

→ Projekteeritav tugi

Muudatuse nr	Kaupluse	Projekteerija	Vastutav spetsialist	Selgitus
Projekteerija			Töö nimetus	Töö tellija
 Keskkonnaprojekt ENGINEERING & CONSULTATIONS OÜ KESKKONNAPROJEKT a: Ringtee 12, 51013 Tartu T: +372 7355 060 E: kproj@keskkonnaprojekt.ee MTR reg nr EL10769210-0001			Orissaare-Saikla fiidri rekonstrueerimine	Elektrilevi OÜ
			Joonise nimetus	Töö väljaandmise aeg
			Asendiplaan	Joonise digiaadress
				IP7591_TP_EL-4-01_asendiplaan.dwg
			Projektis staadium	Töö number
			TP	IP7591
Kontrollis	Alkiri	Objekti aadress	Mõõtkava	Joonise number
Tanel Vaabel	alkirjastatud digitaalselt	Saaremaa vald, Saare maakond	1:1000	EL-4-04
Projekteeris	Alkiri			
Tanel Vaabel	alkirjastatud digitaalselt			