
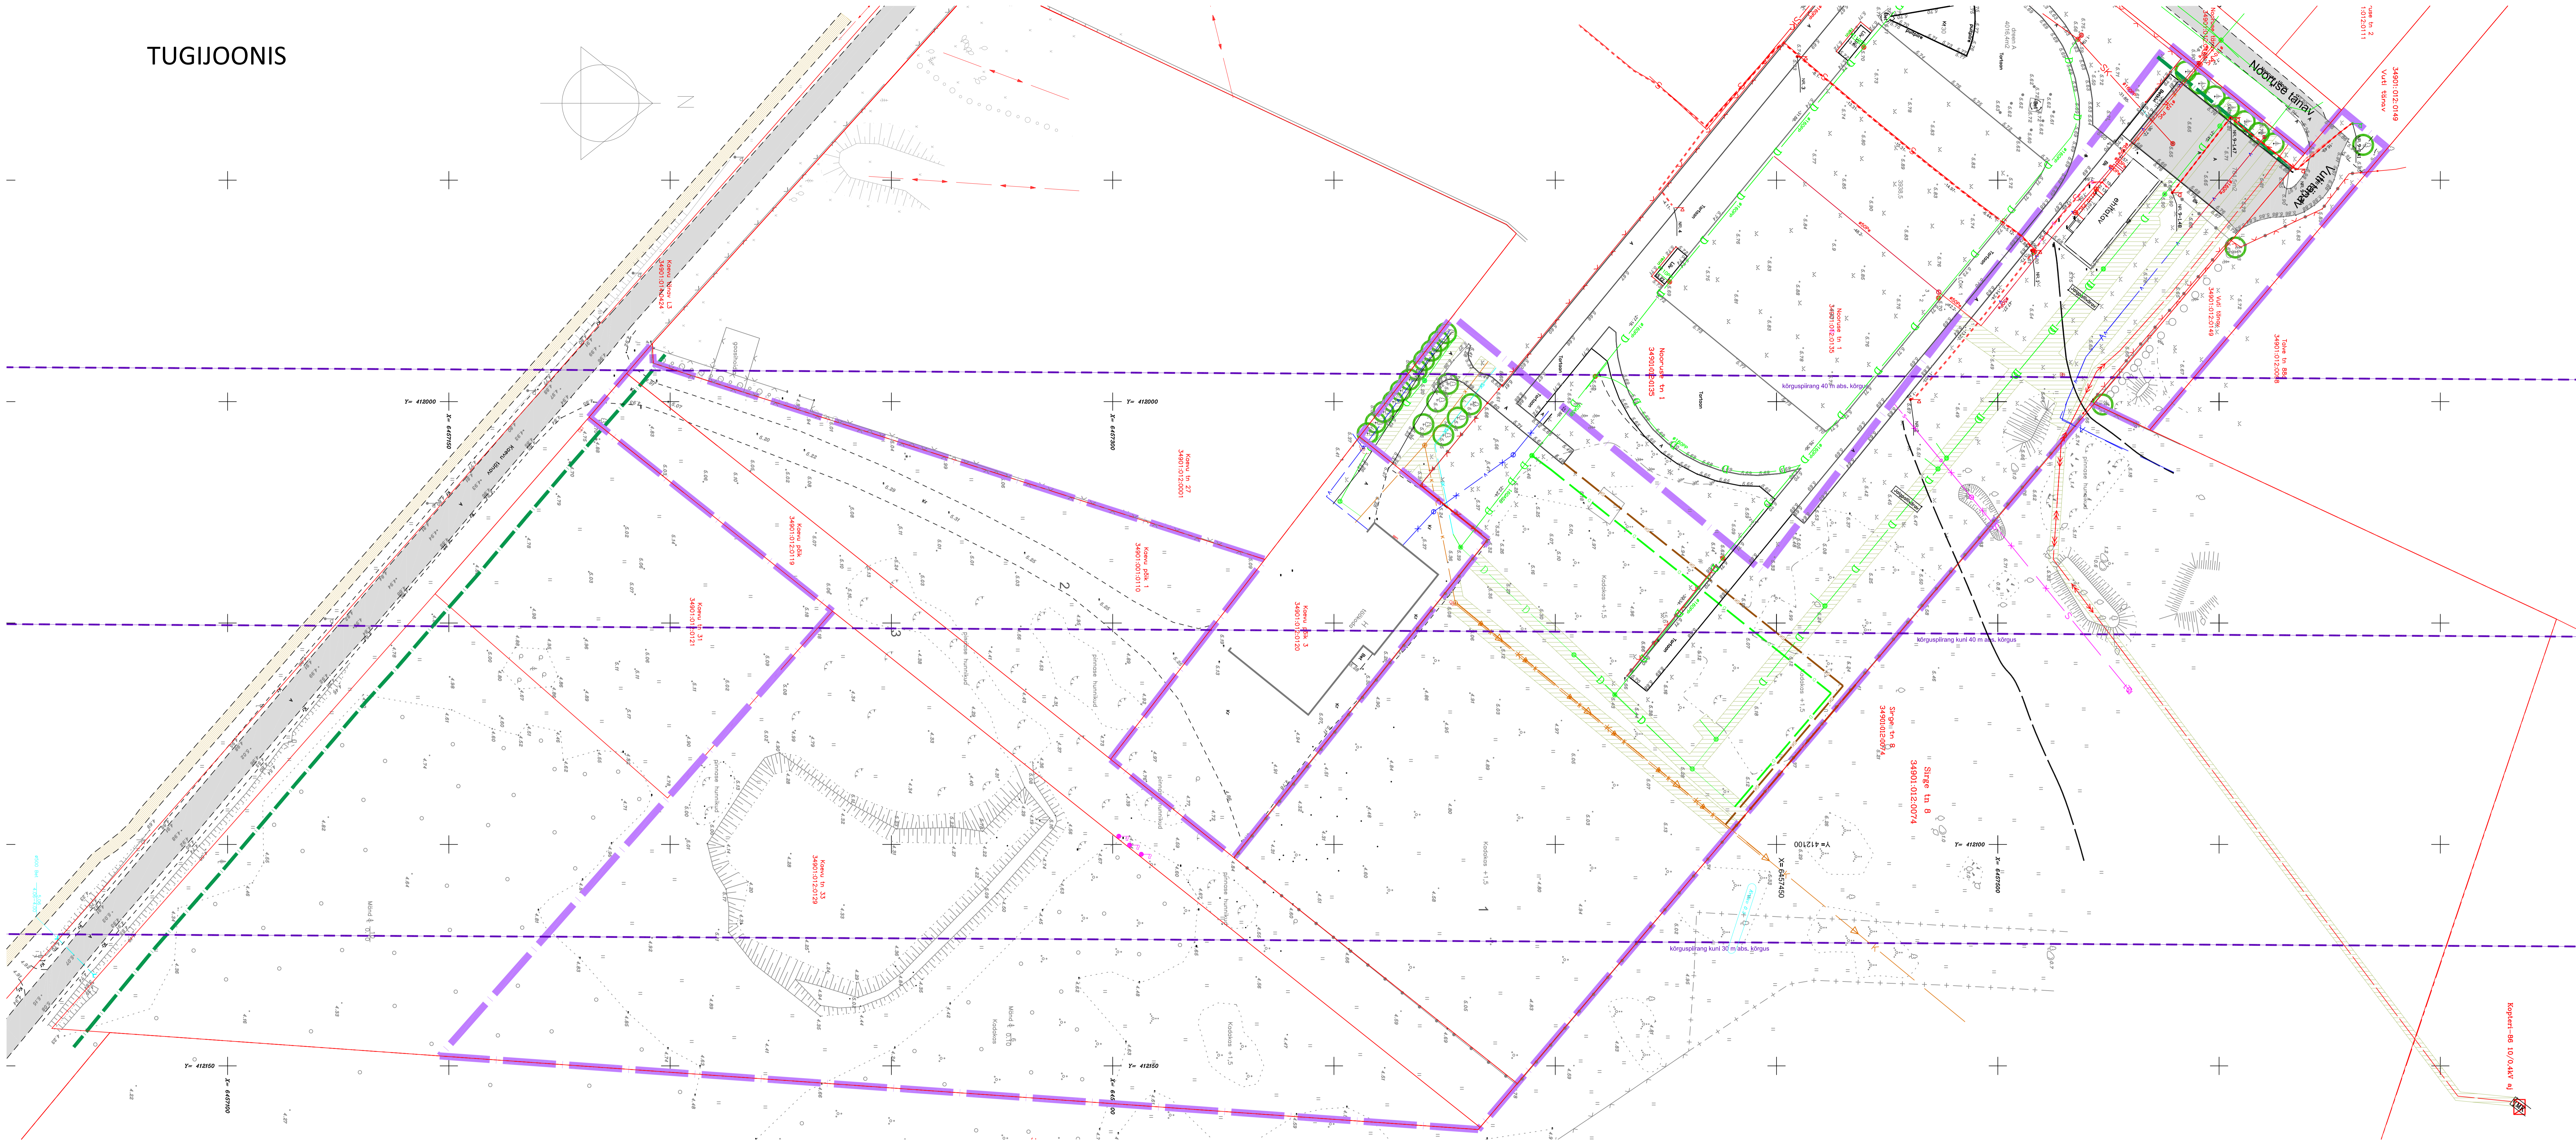


TUGIJONIS

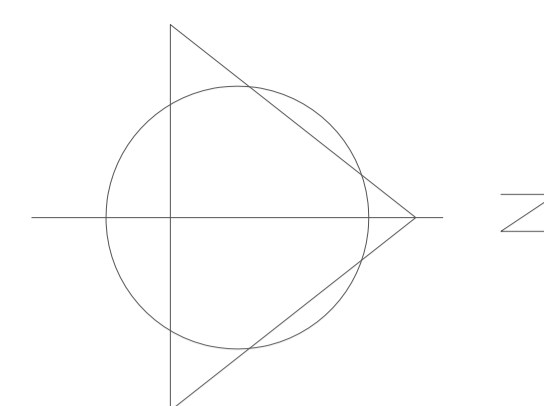

- LEPPEMÄRGID:**
- PLAN ALA PIIR
 - OLEMASOLEV PIIR
 - OLEMASOLEV TÄNAV
 - OLEMASOLEV KERGLIKLIISTEE
 - OLEMASOLEV HOONE
 - SEADUSJÄRGENE TEHVAITSEKÕNDI PIIR
 - LENNUVÄLJA KÕRGUSPIIRANGUD
 - OLEMASOLEV PUU
 - OLEMASOLEV ALAJAAM
 - OLEMASOLEV KÕRGEPINGEKABEL
 - OLEMASOLEV MADALPINGEKABEL
 - OLEMASOLEV SIDEKANALISATSIOON
 - OLEMASOLEV VEETORUSTIK
 - OLEMASOLEV KANALISATSIOONITORUSTIK
 - OLEMASOLEV SURVEANALISATSIOONITORUSTIK
 - OLEMASOLEV KAUGKÜTETORUSTIK
 - OLEMASOLEV DREENITORUSTIK
 - OLEMASOLEV SAIDEMEVEETORUSTIK
 - SEADUSJÄRGENE TEHNORAJATISTE KITSENDUSE ALA

MÄRKUSED:
 1. ALUSPLAANIKA KASUTATUD VÕRGURIST OÜ POOLT JAANUAR 2021 MÕÕDISTATUD
 GEODEETILIST ALUSPLAANI, TÕO NR 638-01/2021
 2. JONNISTE JUURDE KUULUB LAHUTAMATU OSANA SELETUSKIRI
 3. JONNISTE VÄLJATROKID ON VALGUS- JA NISKUSTUNDLIKUD

230621		SAAREMAA VALLAVALITSUS		
PROJEKTUURIT I. HINDMIST		SAAREMAA VALLAVALITSUS		
PLANEERIA	P. HEIN	STADI	LEHT	LEHTI
		PLAN.	2	5
Kaupäev	20.10.2021	SAARE MAAKOND SAAREMAA VALD NOORUSE TÄH + SPORDIKOMPLEKSI DETAILPLANEERING		
M 1:500		MAA Registreerimise PT 2102026 MTR EDR0000000-00000007 EL 1007106-0001: EP1007106-0001		
		Põhikiri OÜ Põhikiri 1007106 Põhikiri 5, Kõnnukese 10819 40037211, 400 4480 000408@põhikiri.ee / www.põhikiri.ee		
		SAAREMAA VALLAVALITSUS SAAREMAA VALLAVALITSUS TUGIJONIS		

Kõrgepunkt - 86.10.0,0,0,0,0,0,0