


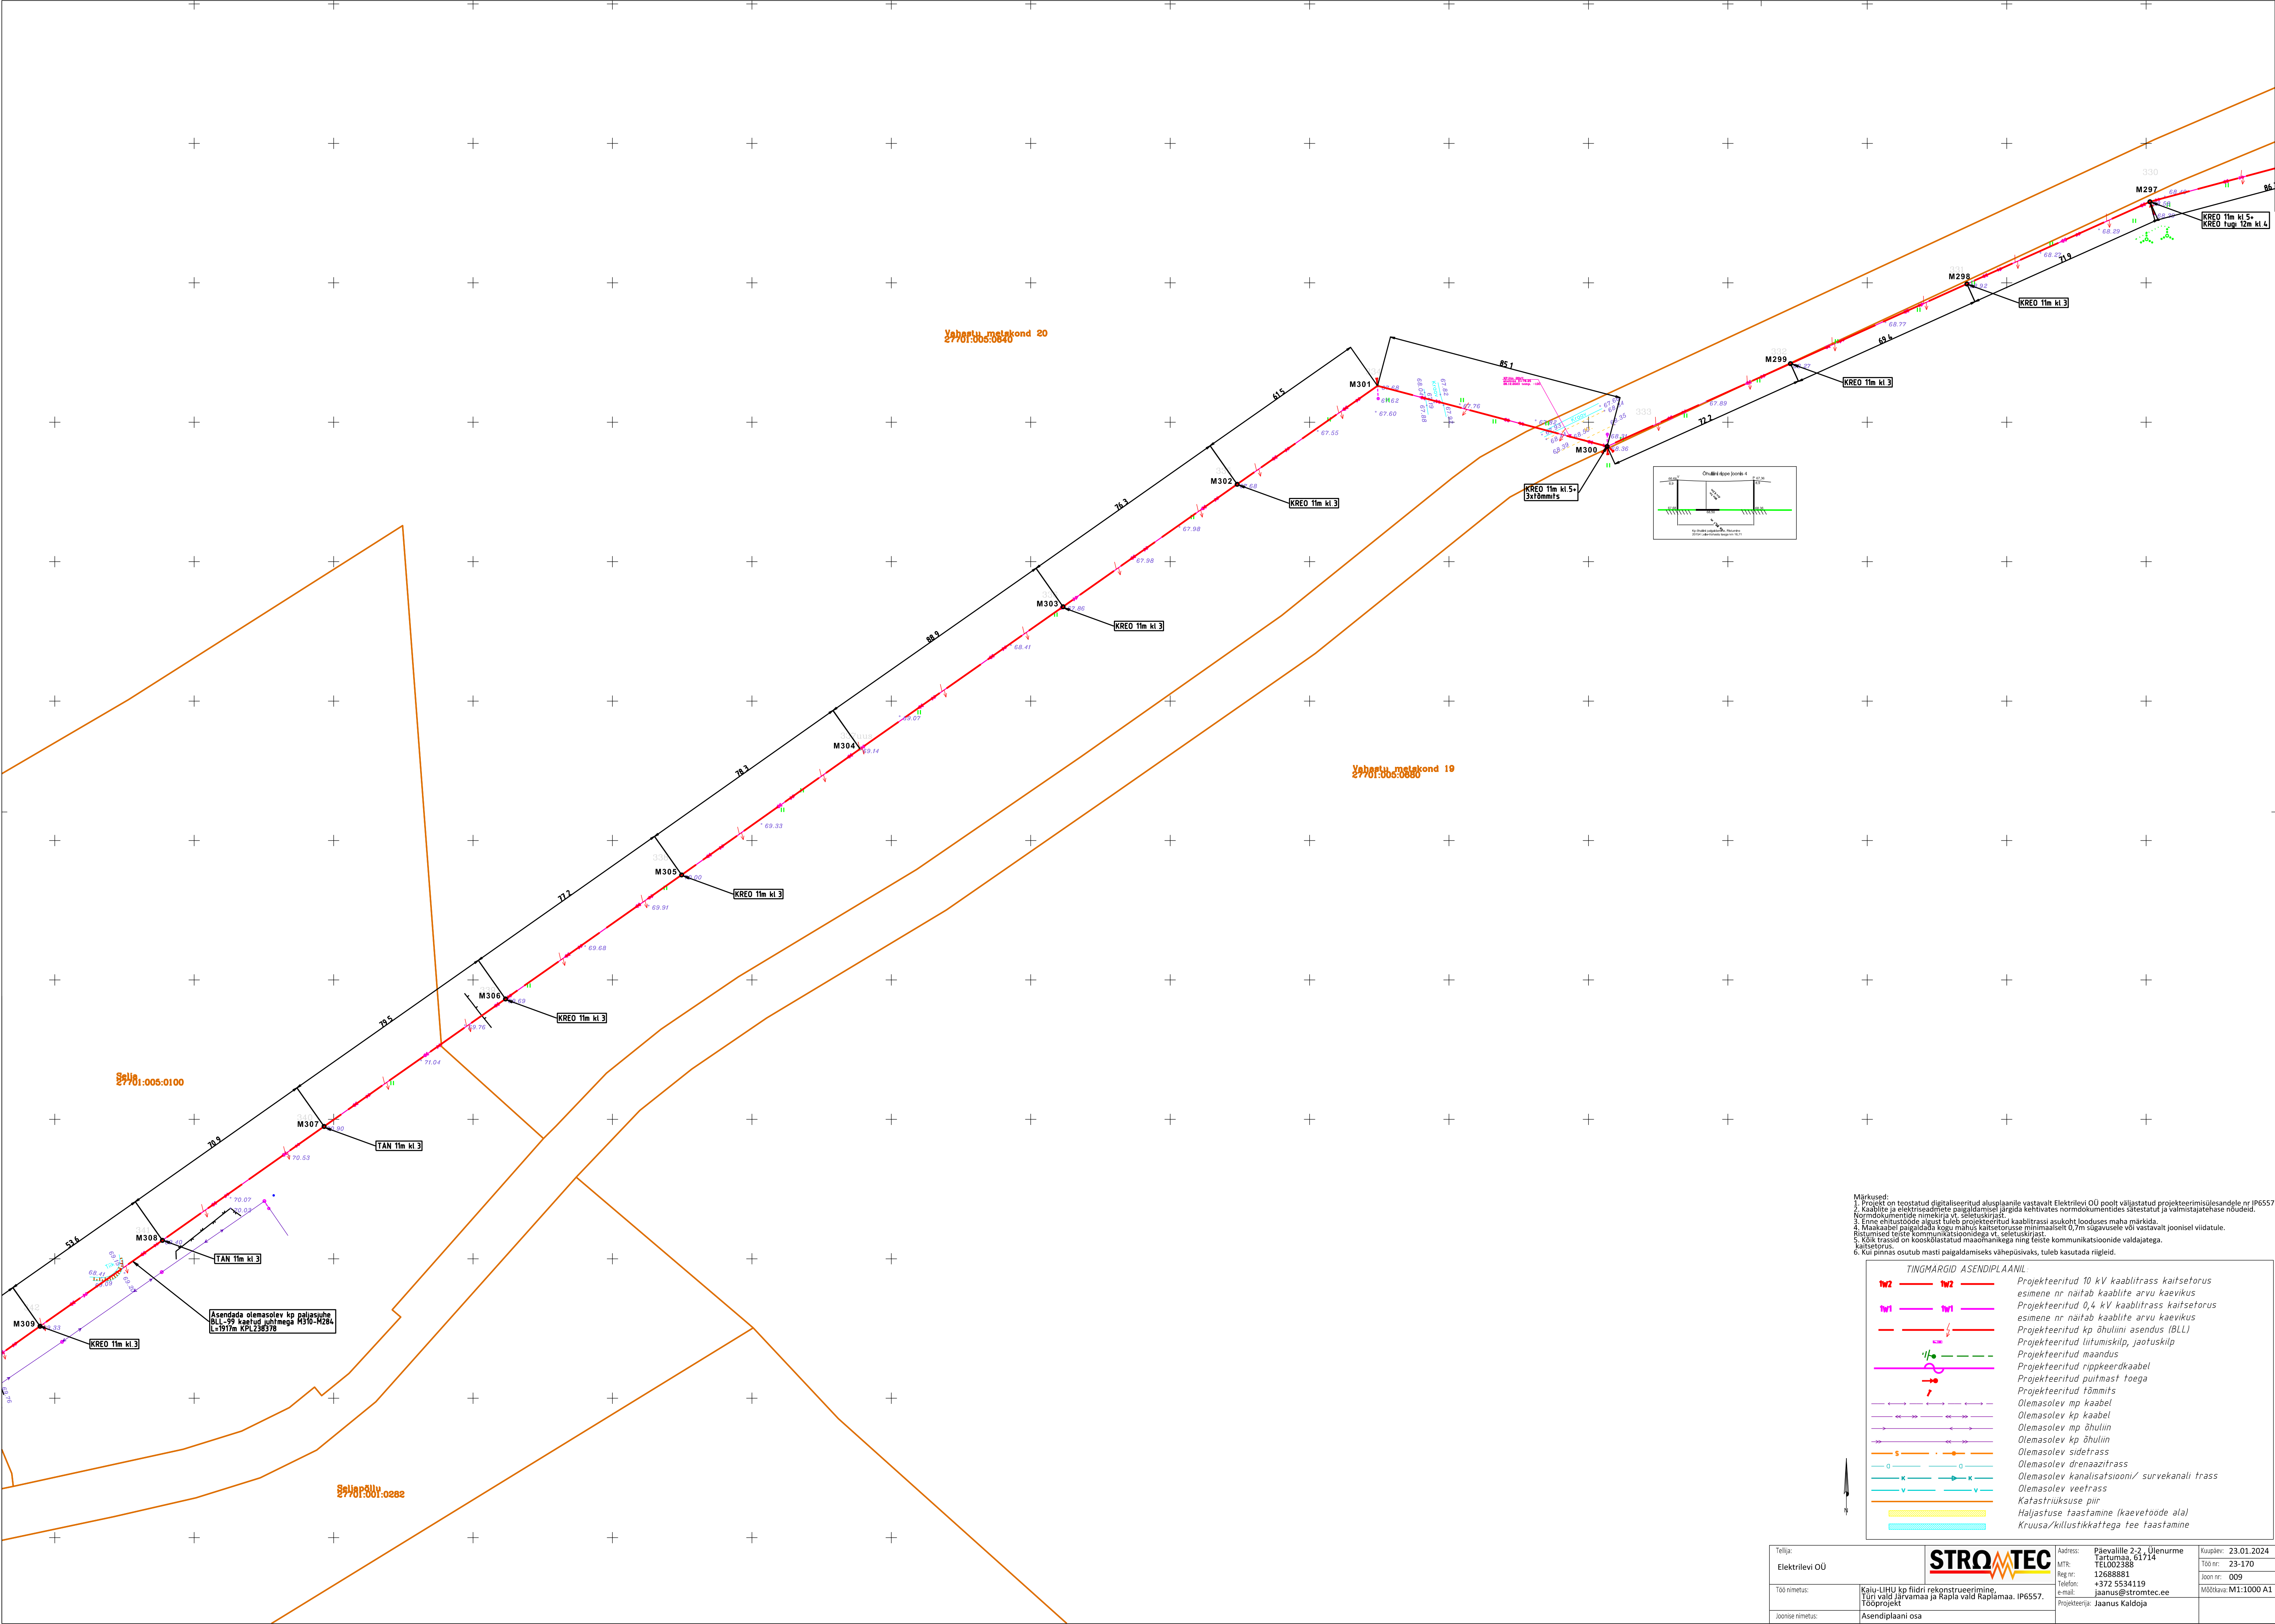

Märkused:
1. Projekt on teostatud digitaliseeritud alusplaanile vastavalt Elektrilevi OÜ poolt väljastatud projekteerimisülesandele nr IP6557.
2. Kaablite ja elektriseadmete paigaldamisel järgida kehtivates normdokumentides sätestatud ja valmistajatehase nõuded.
Normdokumentide nimekirja vt. seletuskirjast.
3. Töö ehituskoode algust tühj projektseeritud kaablitrassi asukoht looduses maha märkida.
4. Maakaabel paigaldada kõigi mahus kahtsetoruse minimaalselt 0,7m sügavusele või vastavalt joonisel viidatule.
5. Ristumised teise kommunikatsiooniga vt. seletuskirjast.
6. Kõik trassid on kooskõlastatud maamõnikaga ning teiste kommunikatsioonide valdajatega.
7. Kahtsetorust.

TINGMÄRGID ASENDIPLAANIL	
	Projekteeritud 10 kV kaablitrass kahtsetoruse esimene nr näitab kaablite arvu kaevikus
	Projekteeritud 0,4 kV kaablitrass kahtsetoruse esimene nr näitab kaablite arvu kaevikus
	Projekteeritud kp õhuliini asendus (BLL)
	Projekteeritud liitumiskilp, jaotuskilp
	Projekteeritud maandus
	Projekteeritud rippkeerdkaabel
	Projekteeritud puitmast toega
	Projekteeritud tõmmits
	Olemasolev mp kaabel
	Olemasolev kp kaabel
	Olemasolev kp õhuliini
	Olemasolev kp õhuliini
	Olemasolev sidetrass
	Olemasolev drenaažitrass
	Olemasolev kanalisatsioon/ survekanaali trass
	Olemasolev veetrass
	Katastriüksuse piir
	Haljastuse taastamine (kaevetööde ala)
	Kruusa/killustikkattega tee taastamine

Tellijä: Elektrilevi OÜ	Asutaja: Põlevaile 2-2, Ülenurme Tartumaa, 61714 TEL002388 Reg nr: 12688881 Telefon: +372 55341119 e-mail: jaanus@stromtec.ee	Kauplev: 23.01.2024 Töö nr: 23-170 Joon nr: 009 Mõõtkava M1:1000 A1
Töö nimetus: Kalu-LIHU kp fidiirid rekonstrueerimine, Turi vald Järvamaa ja Rapla vald Rapiamaa, IP6557, Tööprojekt	Projekteerija: Jaanus Kaldoja	
Joonise nimetus: Asendiplaani osa		