



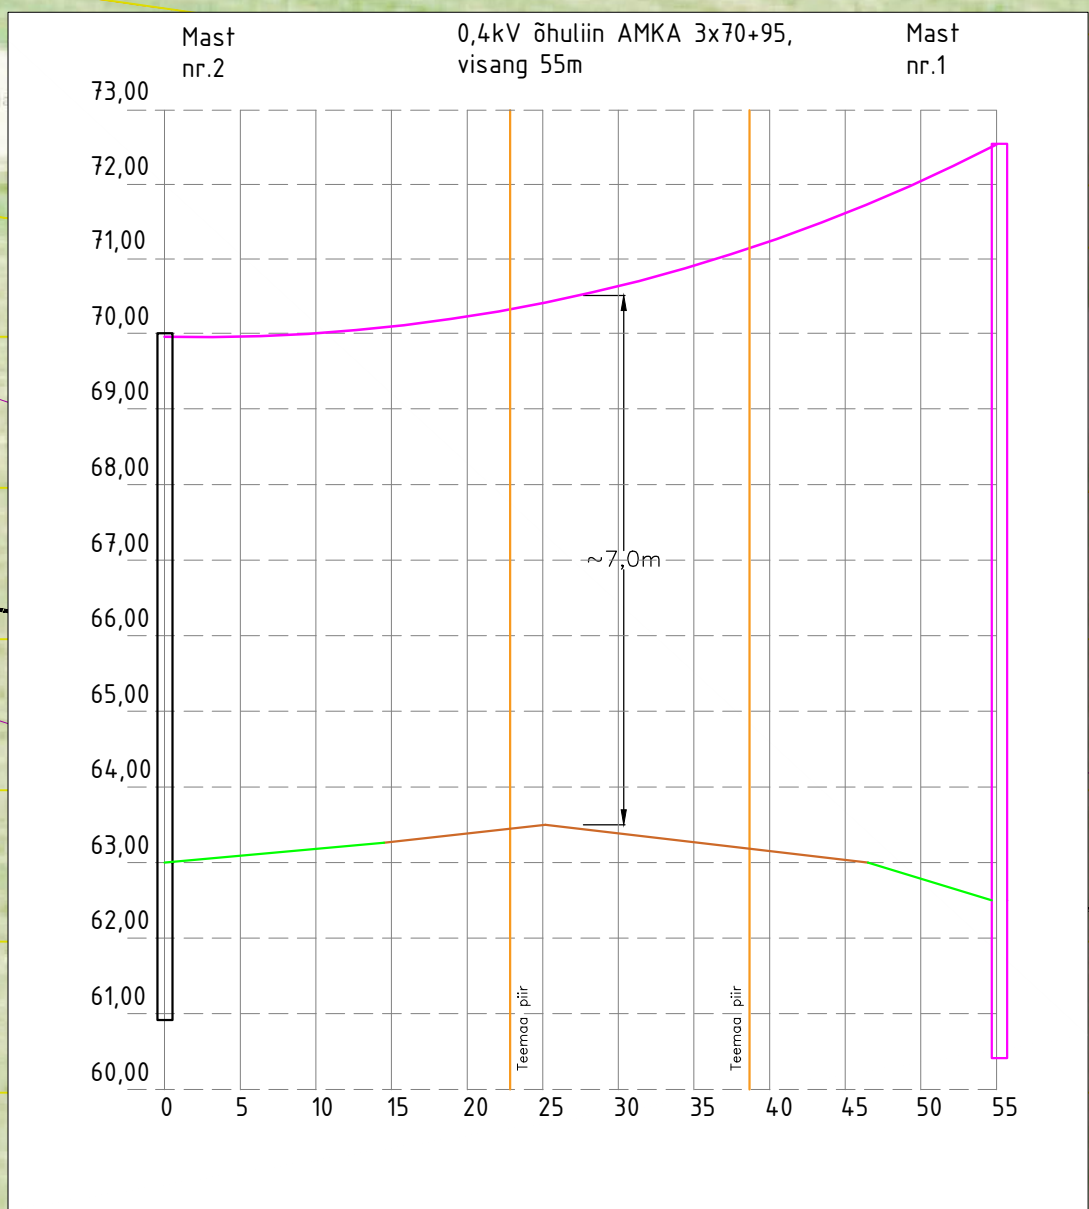

- Tingimärgid:
- Olemasolev õhuliini raudbetoonmast
 - Olemasoleva masti tugi
 - Olemasoleva õhuliini demonteerimine
 - Projekteeritud k/p / m/p õhuliini puitmast
 - Projekteeritud mastalajaam
 - Projekteeritud maandus
 - Projekteeritud AMKA õhuliin
 - Projekteeritud õhuliini masti tõmmits
 - Projekteeritud õhuliini masti tugi
 - Projekteeritud liitumiskilp puitmastil

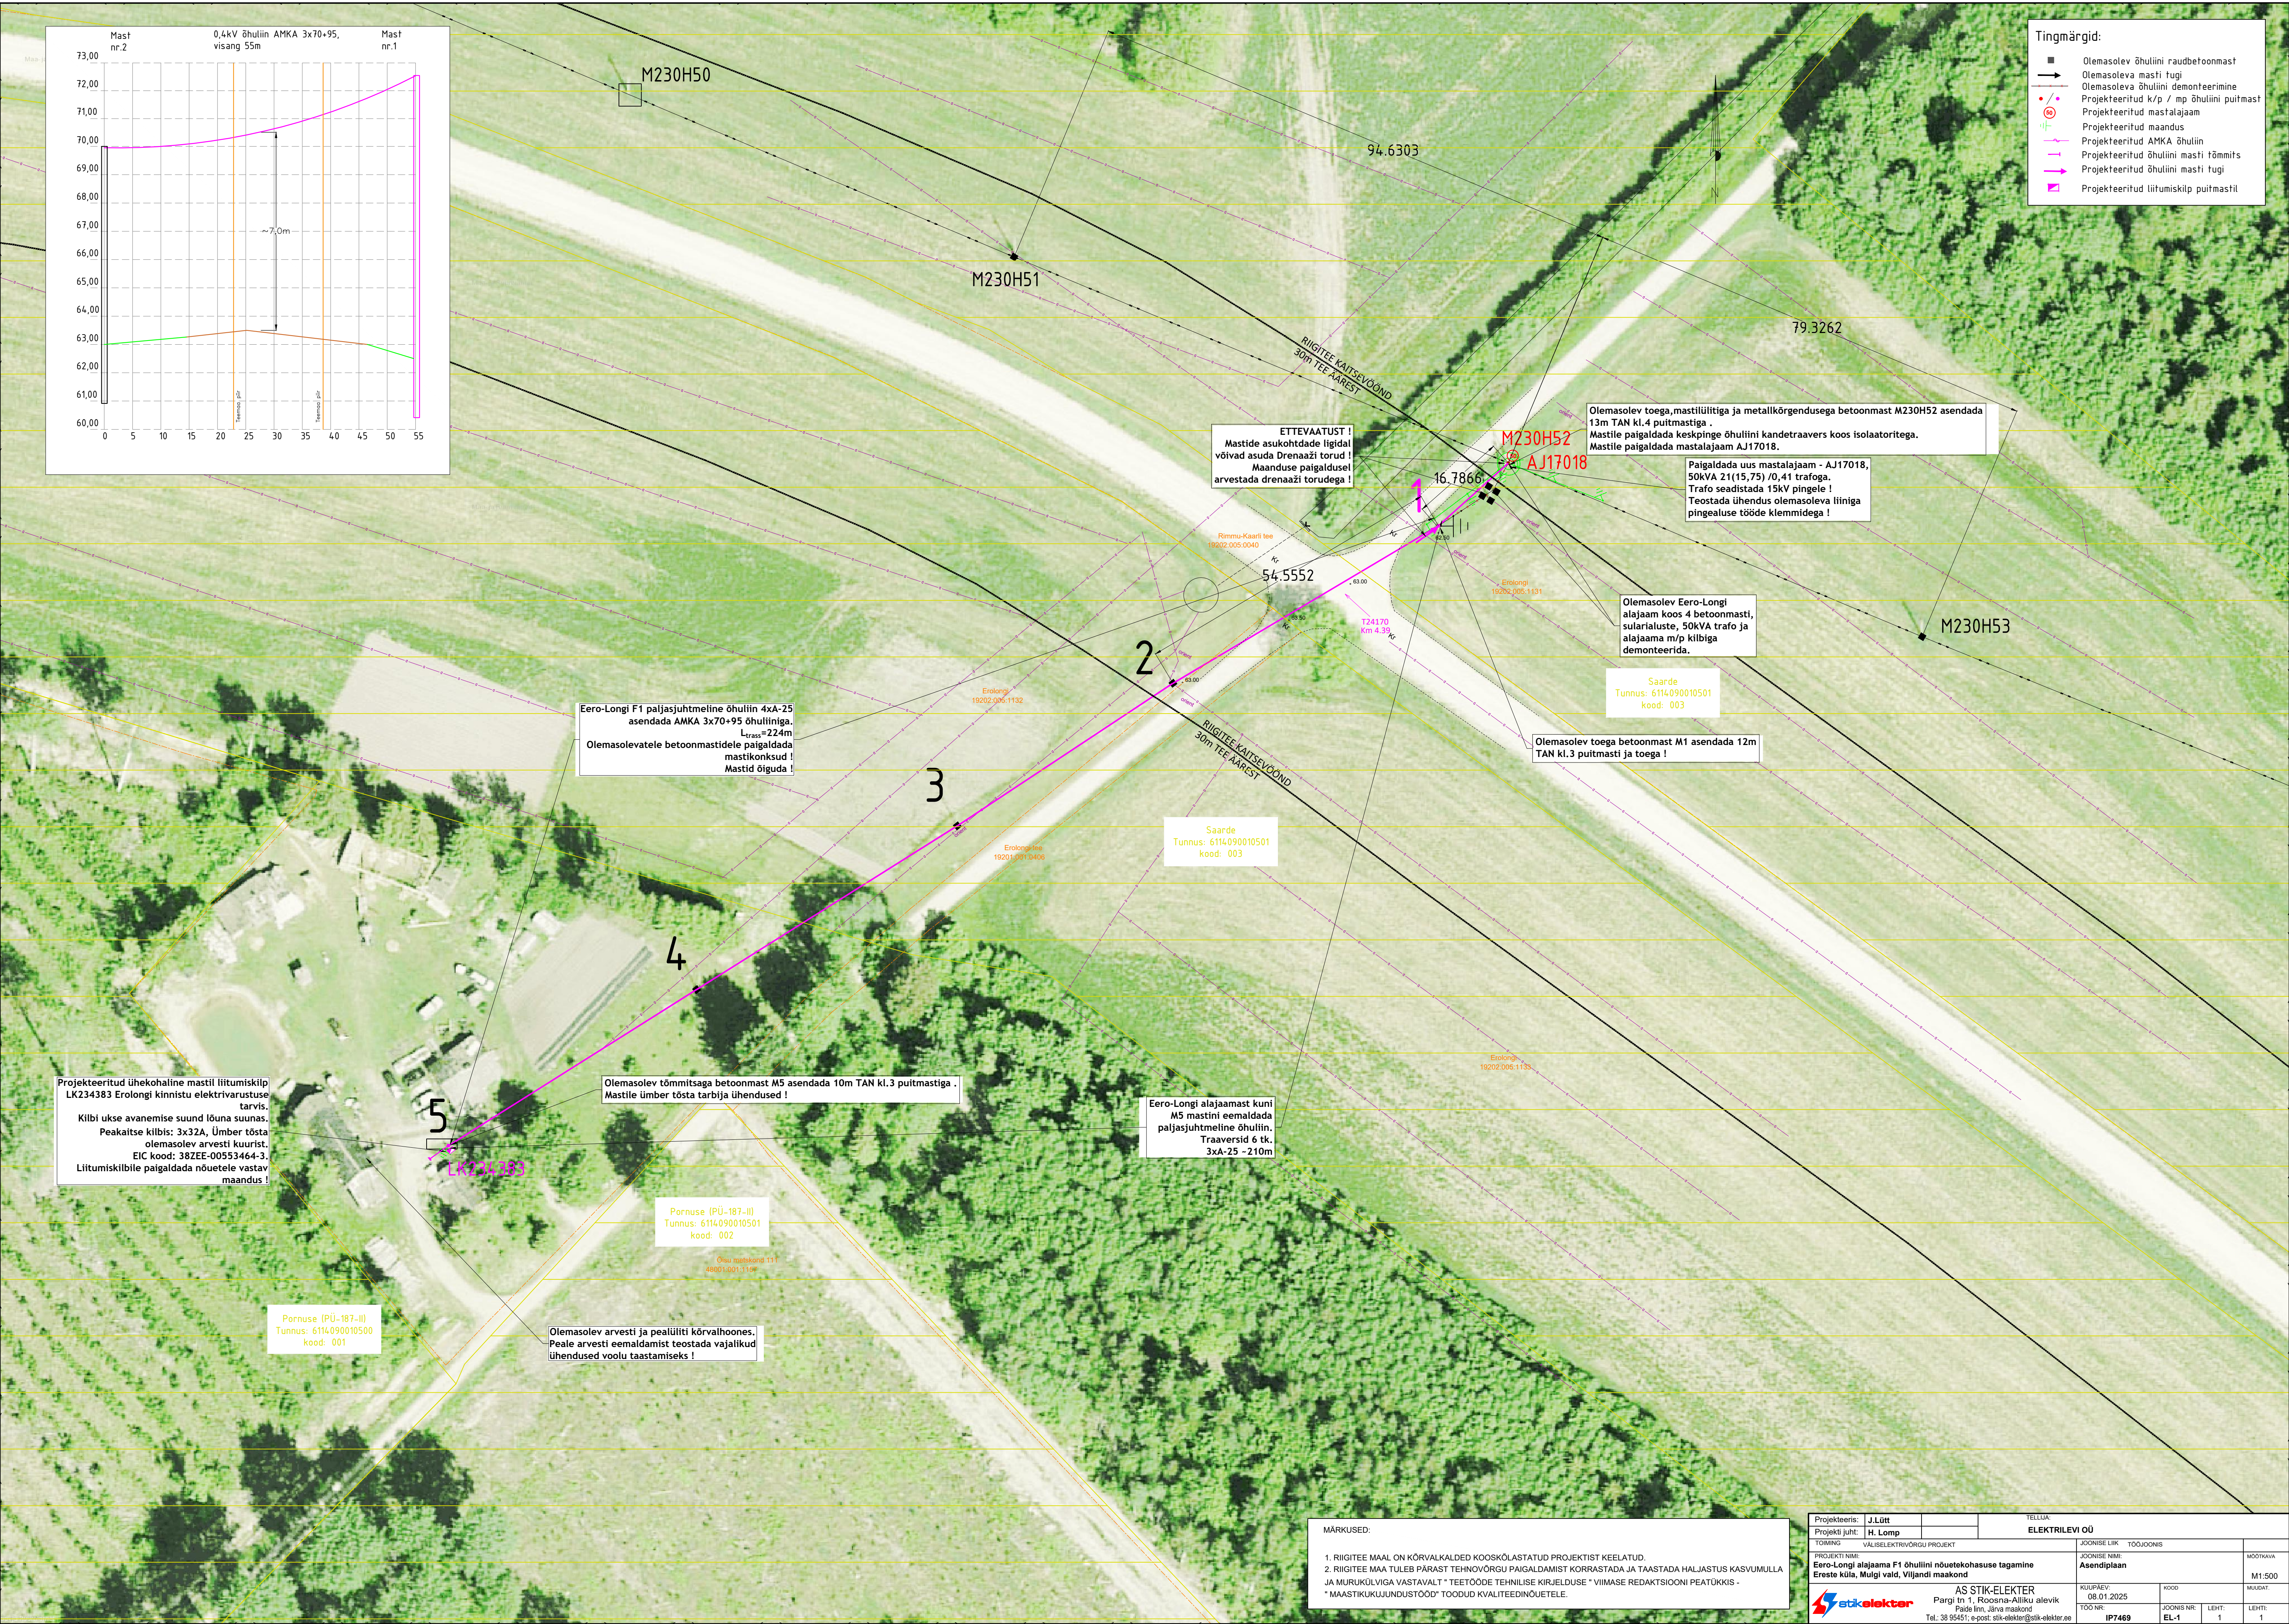

ETTEVAATUST !
Mastide asukohtdade ligidal
võivad asuda Drenaazi torud !
Maanduse paigaldusel
arvestada drenaazi torudega !

Olemasolev toega,mastilülitiga ja metallkõrgendusega betoonmast M230H52 asendada
13m TAN kl.4 puitmastiga .
Mastile paigaldada keskpinge õhuliini kandetraavers koos isolaatoritega.
Mastile paigaldada mastalajaam AJ17018.

Paigaldada uus mastalajaam - AJ17018,
50kVA 21(15,75) /0,41 trafoga.
Trafo seadistada 15kV pingele !
Teostada ühendus olemasoleva liiniga
pingealuse tööde klemmidega !

Olemasolev Eero-Longi
alajaam koos 4 betoonmast,
sularialuste, 50kVA trafo ja
alajaama m/p kilbiga
demonteerida.

Saarde
Tunnus: 6114.090010501
kood: 003

Olemasolev toega betoonmast M1 asendada 12m
TAN kl.3 puitmast ja toega !

Saarde
Tunnus: 6114.090010501
kood: 003

Eero-Longi F1 paljasjuhtmeline õhuliin 4xА-25
asendada AMKA 3x70+95 õhuliiniga.
L_{trass}=224m
Olemasolevatele betoonmastidele paigaldada
mastikonksud !
Mastid õiguda !

Eero-Longi alajaamast kuni
M5 mastini eemaldada
paljasjuhtmeline õhuliin.
Traaversid 6 tk.
3xА-25 - 210m

Olemasolev tõmmitsaga betoonmast M5 asendada 10m TAN kl.3 puitmastiga .
Mastile ümber tösta tarbija ühendused !

Pornuse (PÜ-187-III)
Tunnus: 6114.090010501
kood: 002

Olemasolev arvesti ja pealiiti kõrvalhoones.
Peale arvesti eemaldamist teostada vajalikud
ühendused voolu taastamiseks !

Pornuse (PÜ-187-III)
Tunnus: 6114.090010500
kood: 001

Projekteeritud ühekohaline mastil liitumiskilp
LK234383 Erolongi kinnistu elektrivarustuse
tarvis.
Kilbi ukse avanemise suund lõuna suunas.
Peakaitse kilbis: 3x32A. Ümber tösta
olemasolev arvesti kuurist.
EIC kood: 38ZEE-0053464-3.
Liitumiskilbile paigaldada nõuetele vastav
maandus !

MÄRKUSED:

1. RIIGITEE MAAL ON KÕRVALKALDED KOOSKÕLASTATUD PROJEKTIST KEELATUD.
2. RIIGITEE MAA TULEB PÄRAST TEHNOVÕRGU PAIGALDAMIST KORRASTADA JA TAASTADA HALJASTUS KASVUMULLA
JA MURUKÜLVIGA VASTAVALT * TEETÖÖDE TEHNILISE KIRJELDUSE * VIIMASE REDAKTSIOONI PEATÜKKIS -
* MAASTIKUJUNDUSTÖÖD * TOODUD KVALITEEDINÕUETELE.

Projekteeris: J.Lütt	Projekt juht: H. Lomp	TELLUJA: ELEKTRILEVI OÜ
TOIMING: VALISELEKTRIVÕRGU PROJEKT	JÕONISE LIIK: TOOJÕONIS	
PROJEKTI NIM: Eero-Longi alajaama F1 õhuliini nõuetekohasuse tagamine	JÕONISE NIME: Asendiplaan	MÕÖTKAVA: M1:500
Ereoste küla, Mulgi vald, Viljandi maakond	KUUPÄEV: 08.01.2025	KOOD: M1:500
AS STIK-ELEKTER Pargi tn 1, Roosna-Aliku alevik Paide linn, Järva maakond Tel. 38 95451; e-post: stik-elekter@stik-elekter.ee	TÖÖ NR: IP7469	JÕONIS NR: EL-1
	LEHT: 1	LEHT: 1