


VAINUPEA KÜLAS VAIGU JA TIPU KINNISTUTE DETAILPLANEERING

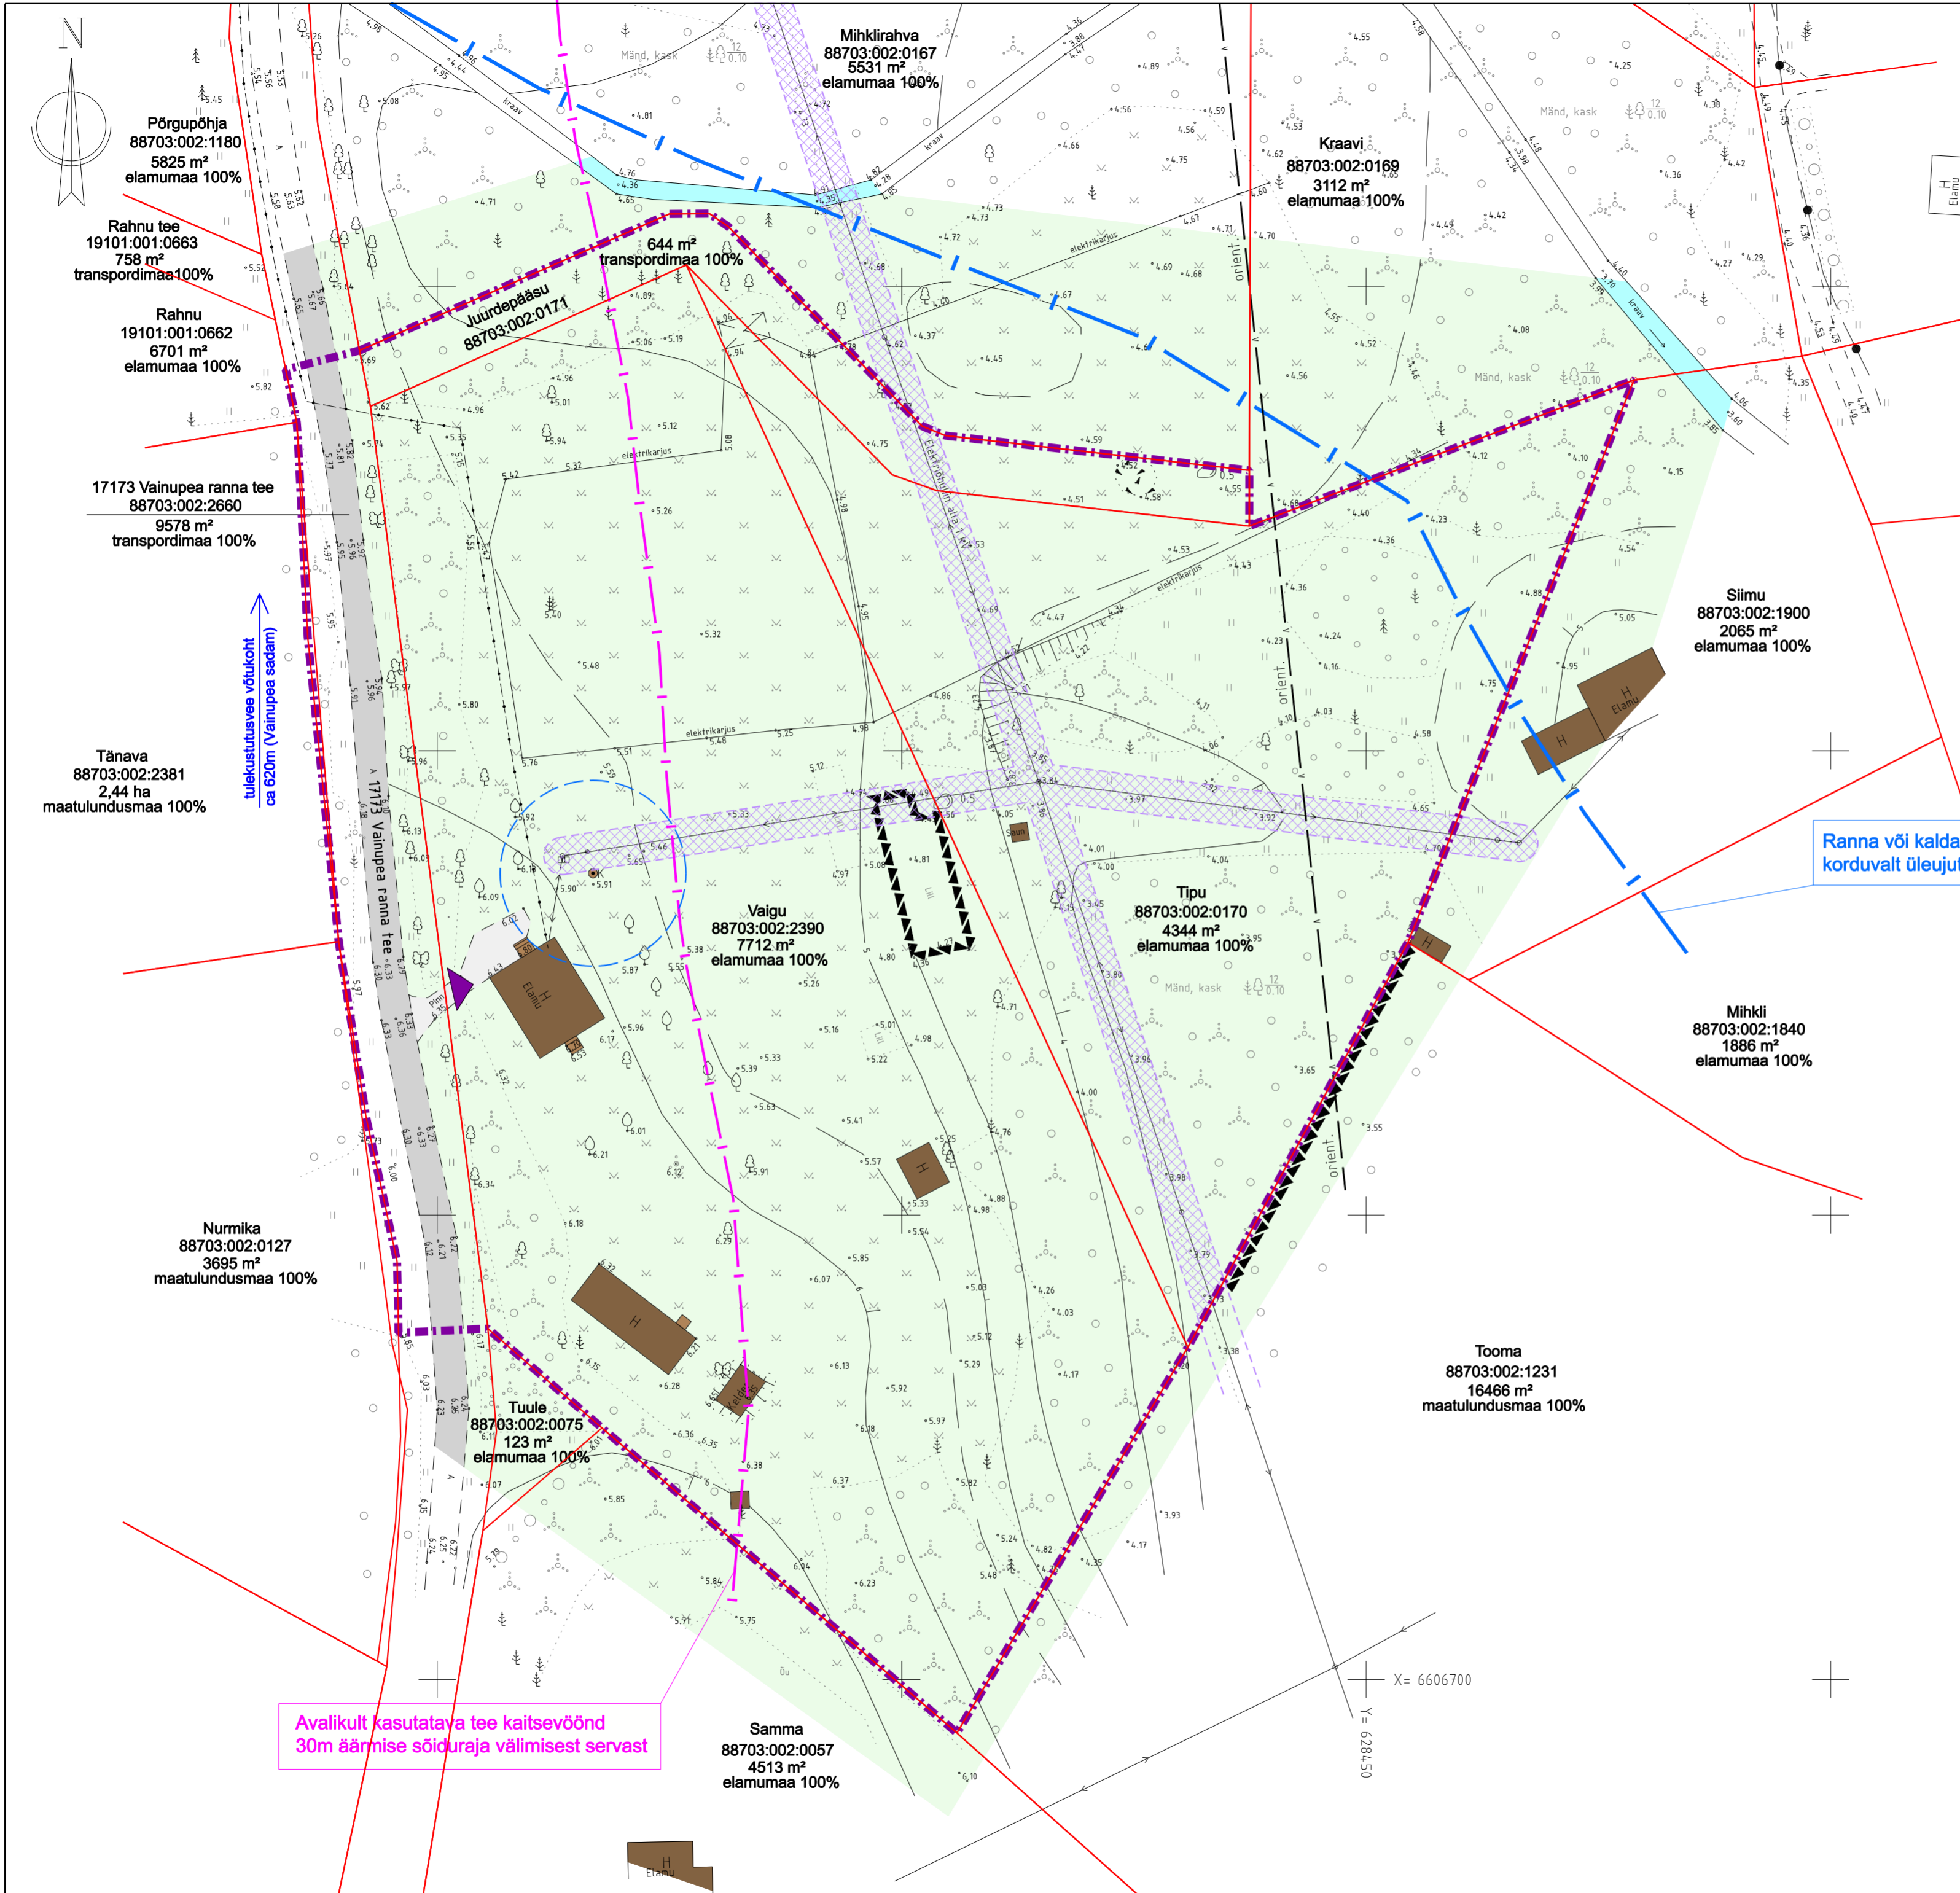

LEPPEMÄRGID

- PLANEERINGUALA PIIR
- OLEMASOLEV KINNISTU PIIR
- JUURDEPÄÄS KINNISTULE
- OLEMASOLEV HOONE / RAJATIS
- OLEMASOLEV HALJASALA
- OLEMASOLEV KATENDIGA ALA
- OLEMASOLEV KRAAV
- ELEKTRIPAIGALDISE KAITSEVÖÖND
maakaabelliin: 2m õhuliini teljest mõlemale poole
- OLEMASOLEV VEETORUSTIK
- OLEMASOLEV MADALPINGE ÕHULIINI POSTIGA
- OLEMASOLEV LIITUMISKILP
- OLEMASOLEV KAEV
- KAEVU HOOLDUSTSOON 10m
- OLEMASOLEV SIDE KAABELLIIN
- OLEMASOLEV KÕRGHALJASTUS

MÄRKUSED:

- Joonise koostamisel on kasutatud Guvana Disain OÜ geodeetilist alusplaani töö nr G_586_2020 mõõdist. 14.06.2021
- Koordinaadid L-EST97, kõrgused EH2000

ÕÜ PROJEKTEERIMIS- KESKUS Oja tn 1 44314 RAKVERE projekteerimiskeskus@gmail.com tel +372 5330 2290 MTR registr.nr. EEP004838 www.projekteerimiskeskus.ee		VAINUPEA KÜLAS VAIGU JA TIPU KINNISTUTE DETAILPLANEERING	
		Asukoht: Lääne-Viru maakond, Haljala vald, Vainupea küla, Vaigu (88703:002:2390) ja Tipu (88703:002:0170)	
Koostamise korraldaja: Haljala Vallavalitsus		Joonis	
Juhataja <i>K. Õisma</i>		Töö nr. 215/0621	
Koostaja <i>R. Efert</i>		Mõõtkava 1/500	
OLEMASOLEV OLUKORD		Kuupäev 05.09.2022	
		Staad. DP	
		Leht 2 / 3	