


72704-003-0243
Trelli tee III

Mõisahärra tee
Kohalik tee nr 7270409

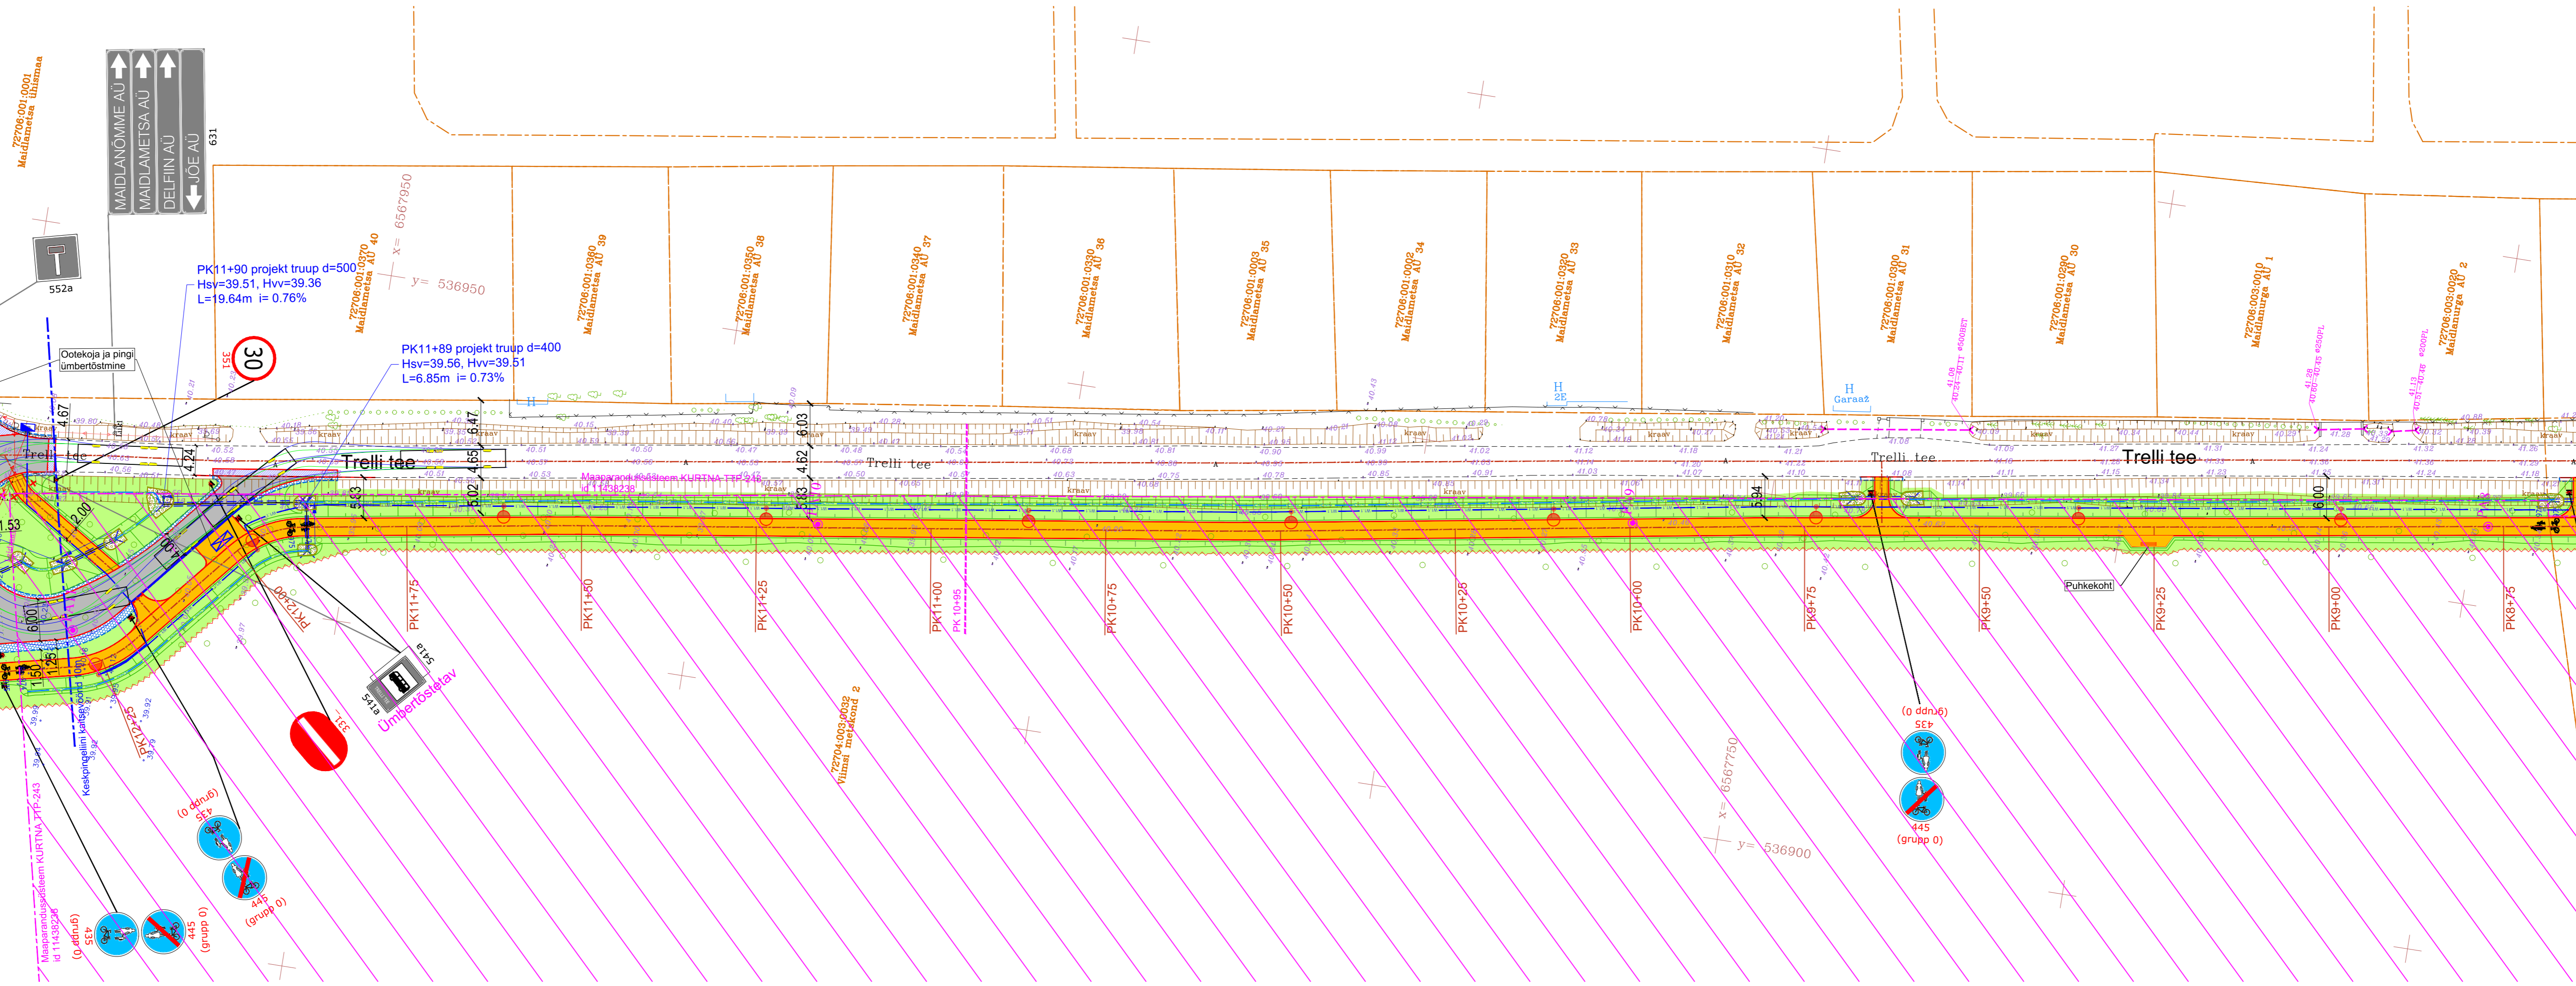

- TINGMÄRGID:**
- KINNISTUPIIRI ETTEPANEK
 - PIKETAAZ
 - PROJEKT TEE TELG
 - PROJEKT KATTE SERV
 - METSA VÕI VÕSA RAADAMINE
 - METSA VÕI VÕSA EEMALDAMINE NÄHTAVUSE TAGAMISEKS
 - PROJEKT TUGIPEENAR
 - PROJEKT JALGRATTA- JA JALGTEE ASFALTKATE tüüp 1
 - PROJEKT SÕIDUTEE ASFALTKATE tüüp 2
 - PROJEKT MAHASÕIDU ASFALTKATE tüüp 3
 - SÕIDUTEE ASFALTKATE FREESITUD ALUSEL tüüp 2.1
 - PROJEKT MUNAKIVIKINDLUSTUS GEOTEKSTIILIL
 - PROJEKT MURU KÜLV KASVUPINNASE LISAMISEGA 10 cm / MURU KÜLV KASVUPINNASE LISAMISEGA 10 cm KOOS EROSOONITÕKKEMATTIDEGA
 - PROJEKT TRUUP
 - LIKVIDEERITAVAD OBJEKTID
 - PROJEKT NÖLV
 - PROJEKT KRAAVI VOOLUSUUND / OLEVA KRAAVI PÕHJA PUHASTAMINE
 - PROJEKT KRAAVI PÕHJA KINLDUSTAMINE KILLUSTIKUGA fr 32/64 mm
 - PROJEKT SÕIDUTEE BETOONÄAREKIVI 15x30x1cm, H=12 cm / 0 cm
 - PROJEKT TEEMÄRGIS KOOS NUMBRIGA
 - PROJEKT LIIKLUSMÄRGI POST
 - PROJEKT / OLEMASOLEV LIIKLUSMÄRK
 - PROJEKT SAMAKÕRGUSJOO
 - MAAPINNA SAMAKÕRGUSJOO
 - GEOLOGIA PUURAUK NR X / KASVUPINNASE PAKSUSE MÖÖTMISPUNKT X
- Tingmärgid Estgrid OÜ töö nr E2315:
- Projekteeritud 0,4 kV välisvalgustusliin (kaabel paigaldatase kaitsetorusse kogu ulatuses)
 - Projekteeritud tänavavalgusti terasmastil (6m)
 - Ümbertöstmise tänavavalgustusmast
 - Kaitsetoru PE Opto Ø75x6,6 mm 750N

MAUDATUS	MAUDATUSE KIRJELDUS	TEOSTAS	KUIPAEV
TELLUA	Saue Vallavalitsus	TO Projekt OÜ	15.12.2023
TÖÖNIMETUS	Harju maakond Saue vald Maidla küla Trelli tee jalg- ja jalgrattatee põhiprojekti koostamine	PROJEKTLAHT	P. Okk 15.12.2023
JOONISE NIMETUS	Asendiplaan ja liikuskorraldus	KONTROLLIJA	H.Toom 15.12.2023
		PROJEKTEERIJAL	P. Okk 15.12.2023
TÖÖ NR	KÕITE NR	STAADIUM	OBJEKTI NR
23011		ESKIIS	TL-4-04
			MOOTRAVA
			1:500
			PAK
			23011_PP_TL-v3.dwg